

LEGENDA :




BETÓNOVÁ DLAŽBA – CHODNÍK



BETÓNOVÁ DLAŽBA – VJAZD



LÁVKA – SO_03 Lávka pre peších

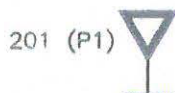

DOPRAVNÉ ZNAČKY ZVISLÉ (EXISTUJÚCE)
OZNAČENIE PODĽA VYHL. 30/2020 (9/2009)



DOPRAVNÉ ZNAČKY ZVISLÉ (NAVRHOVANÉ)
OZNAČENIE PODĽA VYHL. 30/2020 (9/2009)




DOPRAVNÉ ZNAČENIE VODOROVNÉ (NAVRHOVANÉ)



STL PLYNOVOD

VYPRACOVAL Ing. Martin KERAK	ZODP. PROJEKTANT Ing. Martin KERAK	HL. INŽ. PROJEKTU Ing. Martin KERAK		
KONTROLOVAL Ing. Richard URBAN	OKRES (MIESTO) STAVBY LOZORNO, okr. MALACKY			
OBJEDNÁVATEĽ Obec Lozorno, Hlavná 1, 900 55 Lozorno				
ZHOTOVITEĽ R-PROJECT INVEST,s.r.o., Pečnianska 27, 851 01 Bratislava, tel. : +421 2 555 66 499, www.r-project.sk, r-project@r-project.sk				
STAVBA :	Modernizácia Vendelínskej ulice v Lozorne		STUPEŇ DSP/RP	FORMÁT 6A4
			DÁTUM 11/2021	Č.ZÁKAZKY
OBJEKT :	SO-01 Chodník		MIERKA 1:250	Č.ARCH.
	SITUÁCIA, DOPRAVNÉ ZNAČENIE		Č.VÝKRESU 2.2	Č.SÓPRAVY

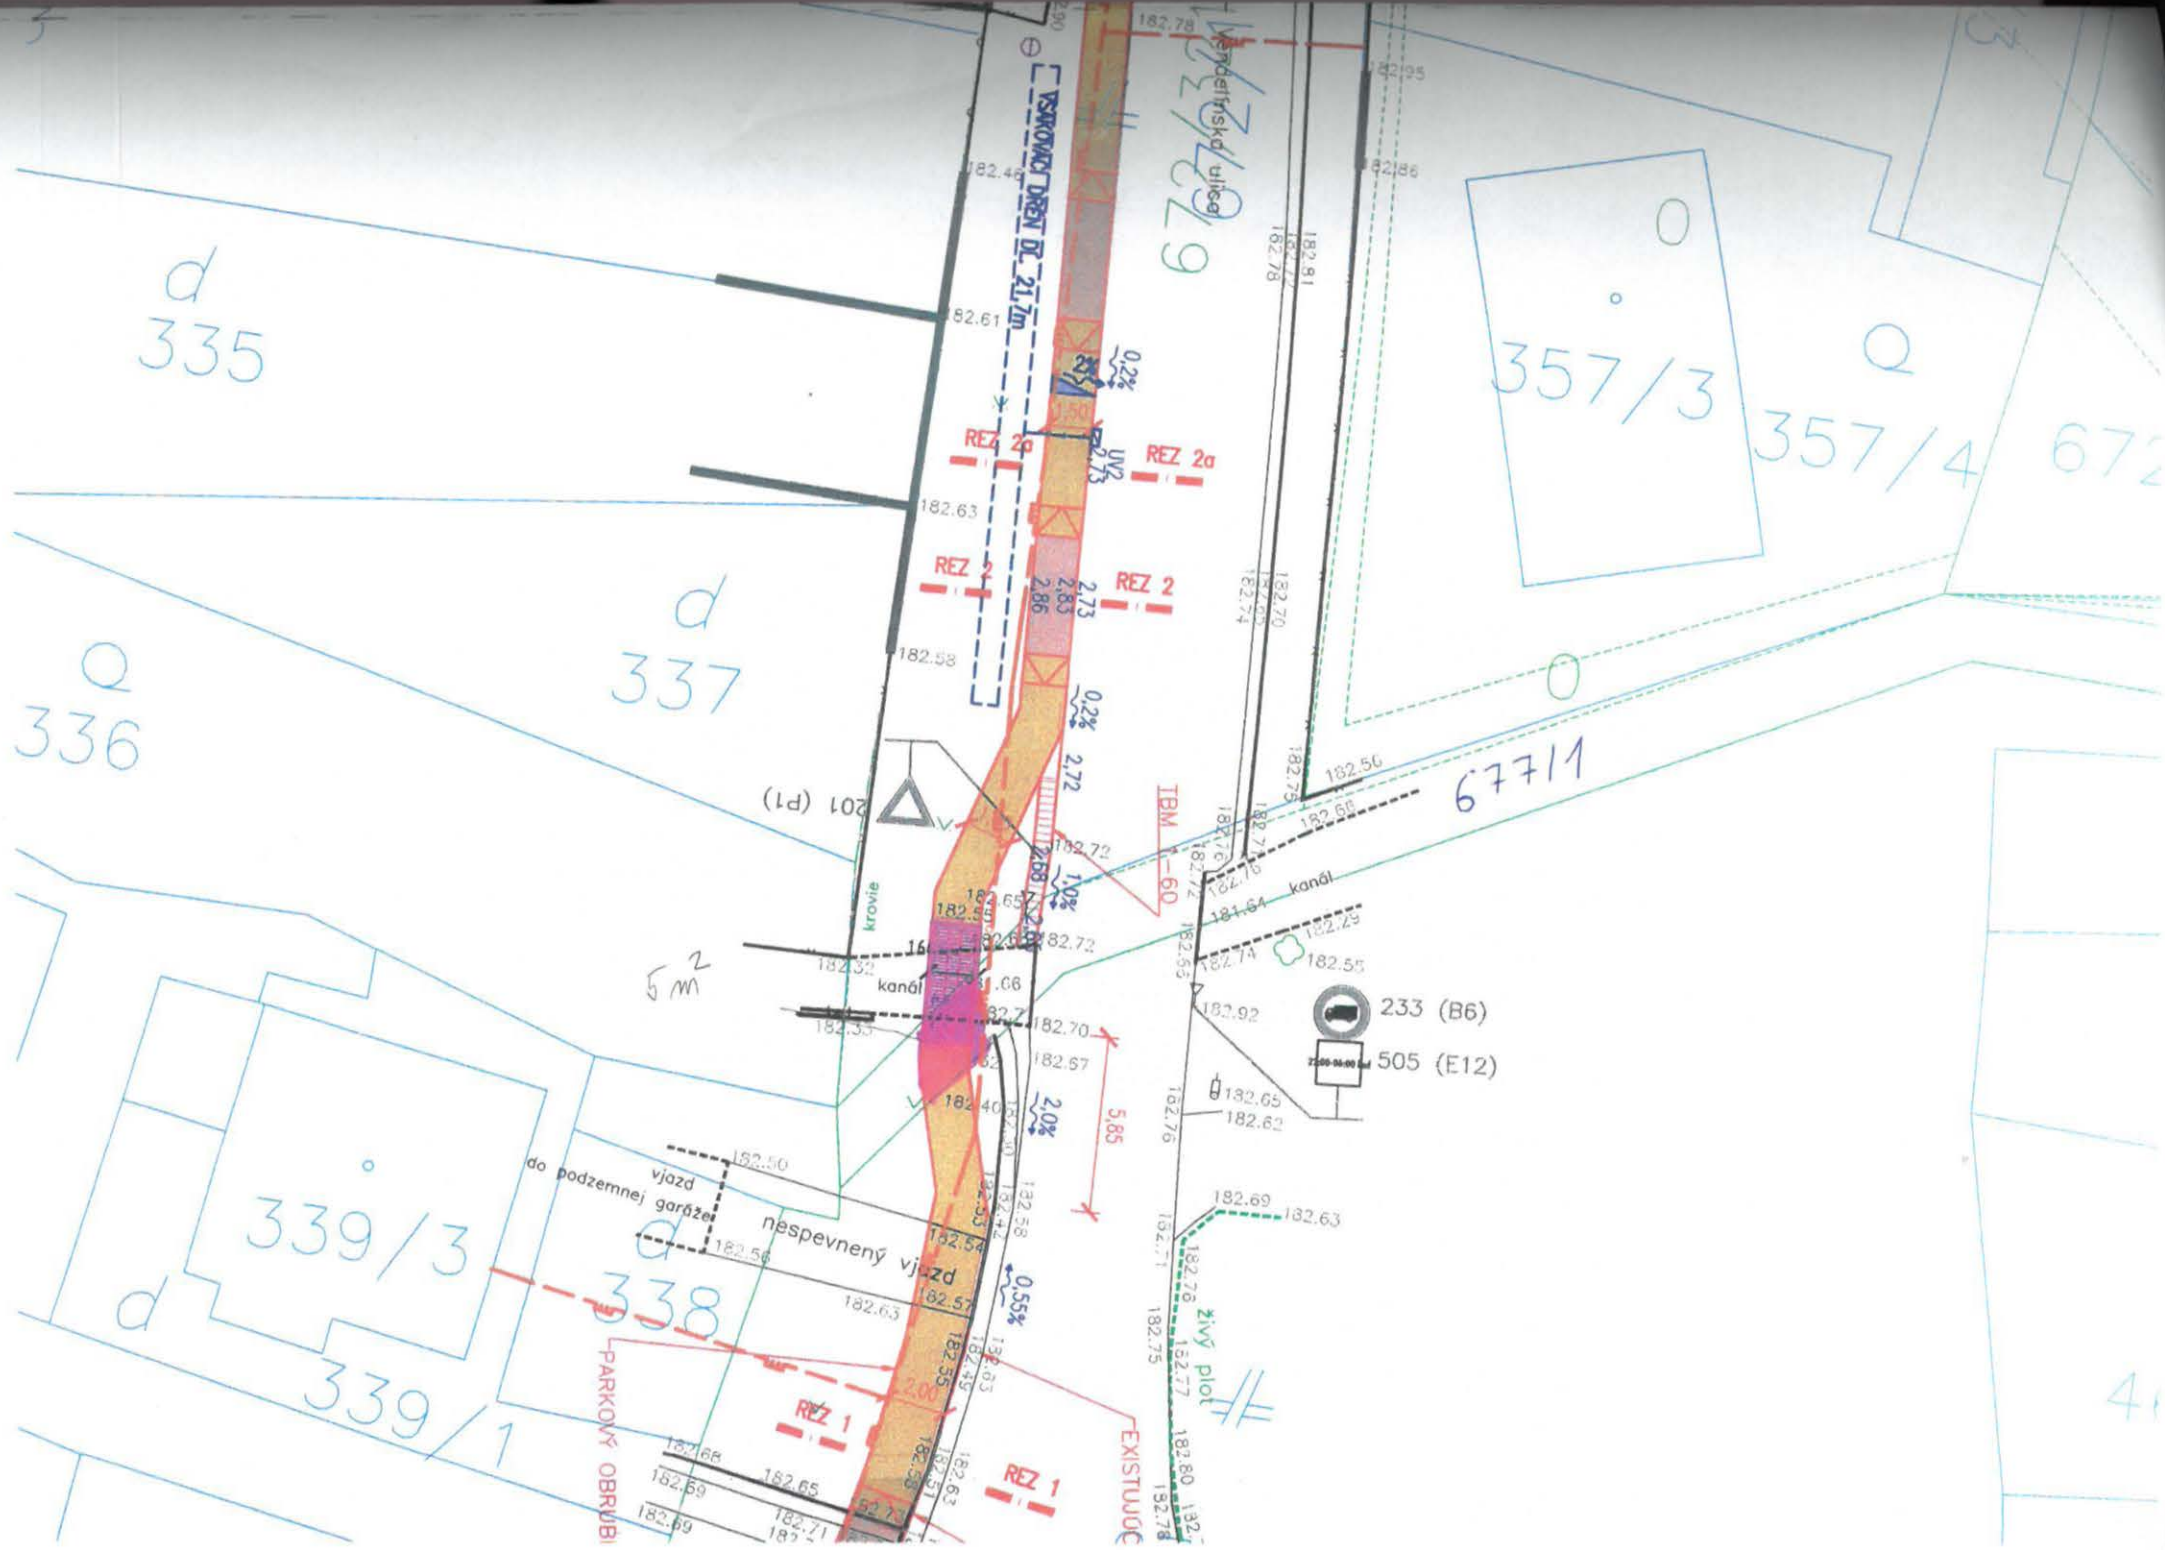



Ing. Igor Doka
Železničarska 16
900 51 Zohor

CZ 13476/2022

Váš list/zo dňa

Naše číslo

Vybavuje/linka

Malacky

CS SVP OZ BA
2437/2022/1

13.7.2022

Vec : „Modernizácia Vendelínskej ulice v Lozorne“ – stanovisko k PD pre stavebné povolenie“.

Listom, ktorý nám bol doručený dňa 15.6.2022 ste nás požiadali o stanovisko k dokumentácii stavby „Modernizácia Vendelínskej ulice v Lozorne“ pre stavebné povolenie.

Predmetom stavby je vybudovanie chodníka pozdĺž Vendelínskej ulice. Súčasťou stavby je i rekonštrukcia a doplnenie komunikácie, chodníka a lávka pre peších, ktorá bude slúžiť ako premostenie koryta kanála (koryto bývalého Mlynského náhonu Suchého potoka, ktoré v súčasnosti už neplní svoju pôvodnú funkciu ale slúži na odvádzanie vôd z povrchového odtoku z okolitého územia). Odvodnenie komunikácie využíva existujúce odvodnenie do kanála a zároveň sú navrhnuté nové vpusty a vsakovacie drény (umiestnené pod chodníkom).

Nová lávka musí byť navrhnutá a zrealizovaná tak, aby nezhoršovala pôvodné odtokové pomery kanála. Žiadame zachovať pôvodnú niveleta dna koryta a lávku, vrátane jej základovej konštrukcie (betónové pätky) je potrebné navrhnuť a zrealizovať tak, aby nedošlo k zmenšeniu prietokového profilu koryta. Objekt musí byť navrhnutý a zrealizovaný tak, aby prúdenie vody v koryte bolo plynulé a nedochádzalo k vzdúvaniu hladiny vody v koryte počas prívalových zrážok v úseku nad objektom.

V súvislosti s prebiehajúcimi klimatickými zmenami, ktoré sa prejavujú zvyšovaním extrémnosti zrážkových udalostí a nebezpečenstvom vzniku lokálnych záplav a tiež obmedzenou kapacitou existujúceho koryta kanála, je potrebné pri nakladaní s dažďovými vodami v maximálnej miere zadržať vodu v území a využiť disponibilnú infiltračnú schopnosť miestneho horninového prostredia tak, aby nedochádzalo k zaplavovaniu príľahlých nehnuteľností počas prívalových zrážok.

Upozorňujeme, že na stavby vo vodách a na pobrežných pozemkov vodných tokov (ktoré nie sú vodnými stavbami v zmysle §52 zákona č.364/2004 Z.z. o vodách) je podľa §27 zákona č.364/2004 Z.z. o vodách potrebný súhlas príslušného orgánu štátnej vodnej správy.

Odvádzanie vôd z povrchového odtoku z komunikácie do povrchových a podzemných vôd musí byť v súlade s NV SR č.269/2010 Z.z. ktorým sa ustanovujú požiadavky na dosiahnutie dobrého stavu vôd. Na vypúšťanie vôd z povrchového odtoku do povrchových a podzemných vôd je podľa §21 zákona č.364/2004 Z.z. o vodách potrebné povolenie príslušného orgánu štátnej vodnej správy na osobitné užívanie vôd.

Ďalej upozorňujeme, že podľa §47 zákona č.364/2004 Z.z. o vodách sú vlastníci stavieb, ktoré nie sú vodnými stavbami alebo technických zariadení umiestnených vo vodnom toku, povinní dbať o ich riadnu údržbu a statickú bezpečnosť, aby neohrozovali plynulý odtok vôd, zabezpečiť ich proti nepriaznivému účinku vôd, splaveninami ako i odstraňovať nánosy a prekážky brániace jeho nehatenému odtoku.

K realizácii premostenia a k zásahom do koryta kanála je potrebné vopred prizvať zástupcu našej organizácie pre predmetný úsek –

Zásah do pozemkov vo vlastníctve SR, v správe SVP š.p., Povodie Dunaja, odštepny závod, je potrebné riešiť zmluvným vzťahom s našou organizáciou.

S pozdravom

riaditeľ Správy povodia Moravy

Prílohy:

Na vedomie: SVP, š.p. Povodie Dunaja, OZ