


Skriňa DRS
šxvxh 1100x1500x600 mm

Elcor Lite 80–520 kPa
PREPOČÍŤAVAČ
PRIPEVNÍŤ NA POTRUBIE
STRMENAMI 2xDN25

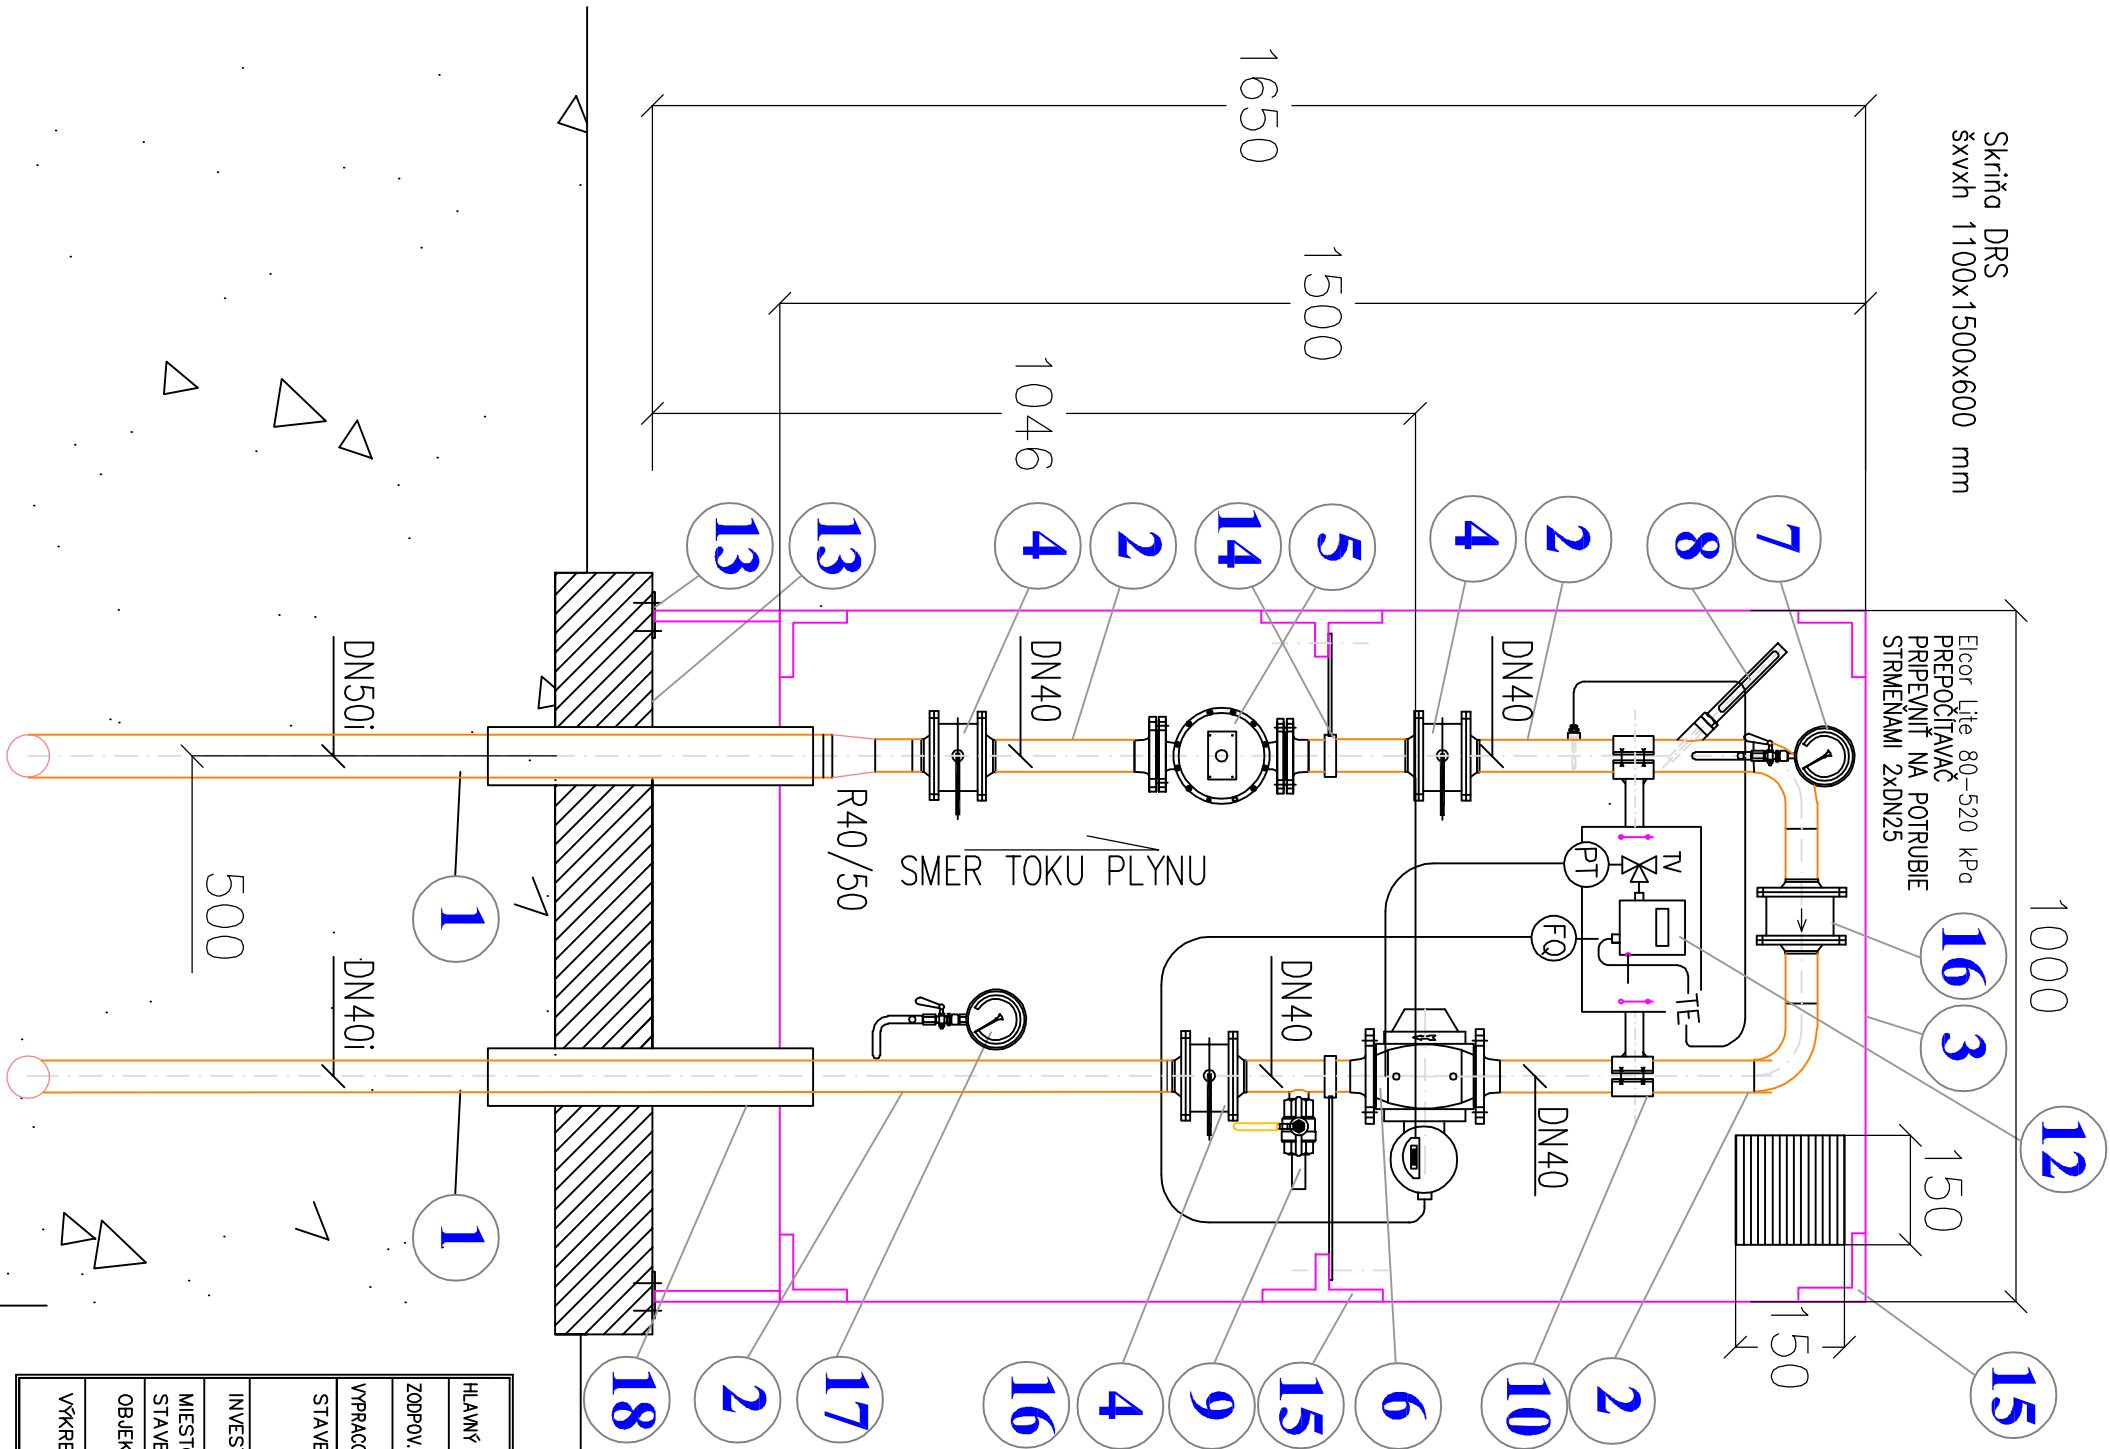

LEGENDA:

1	Ocelové bezšvové potrubie tr. 11 353,1 izolované BRALENOM DN50–300kPa
2	Ocelové bezšvové potrubie tr. 11 353,1 – DN40,50
3	Odvetraná plechová skriňa DRS (v x š x h) 1500x1000x600mm
4	Medziprírubová uzatváracia klopka DN40
5	Plynový filter prírubový KAP DN40, PN16; ARMAGAS
6	Plynomer typu G16, DN 40, PN16
7	Manometer typu: 03 313–S, ø160mm, merací rozsah: 0–600 kPa + trojcestný tlkomerový kohút
	Návorok M20x1,5, L=60mm, mat.11 373,1 + kondenzačné súčka zohnutá s čopom, M20x1,5/ PN250
8	Teplomer stĺnkový priamy, rozsah –30 – +50°C, delenie stupnice po 1°C, puzdro pre teplomer M20x1,5
9	Vzorkovací kohút – DN15
10	Konzola pre uchýtenie teplotného prepočítavača MocBot 5 80–1000 kPa
11	Kotvenie skrine
12	Teplotný prepočítavač Elcor Lite 80–520 kPa
13	Betónová platňa Hr 200
14	Kotvenie potrubia /ukotviť o rám skrine v oboch smeroch/
15	L–profil min 50 rám skrine
16	Medziprírubová spätná klopka DN40
17	Manometer typu: 03 313–S, ø160mm, merací rozsah: 0–50 kPa + trojcestný tlkomerový kohút
	Návorok M20x1,5, L=60mm, mat.11 373,1 + kondenzačné súčka zohnutá s čopom, M20x1,5/ PN250
18	Ocelové chránička DN80
19	

HLAVNÝ INŽ. PROJEKTU:		PLYNMONT PROJEKT ING. IVAN SOKOLOGORSKÝ AUTORIZOVANÝ STAV. INŽINIER P. JILEMNICKÉHO 58, 071 01 MICHALOVCE plynmontmi@gmail.com, mob. 0918 532 705	
ZODPOV. PROJEKTANT:		Ing. IVAN SOKOLOGORSKÝ	
VYPRACOVAL, KRESLIL:		Ing. IVAN SOKOLOGORSKÝ	
STAVBA:		STUPEŇ: PD SP	
PRIPOJOVACÍ PLYNOVOD		ČÍSLO ZAKAZKI: 7/06/2023	
INVESTOR:		Mesto Medzev, Štóska č.6, 044 25 Medzev	
MIESTO STAVBY:		ZŠ Grundschule, Štóska č.183, 044 25 Medzev	
OBJEKT:		KOTOLŇA	
VYKRES:		DIEL: PL	
ULOŽENIE POTRUBIA V ZEMI		ČÍSLO VYKRESU: PP - 4	
		MIERKA: 1:10	
		POČET FOR. A4: 2	
		DÁTUM: 06.2023	