


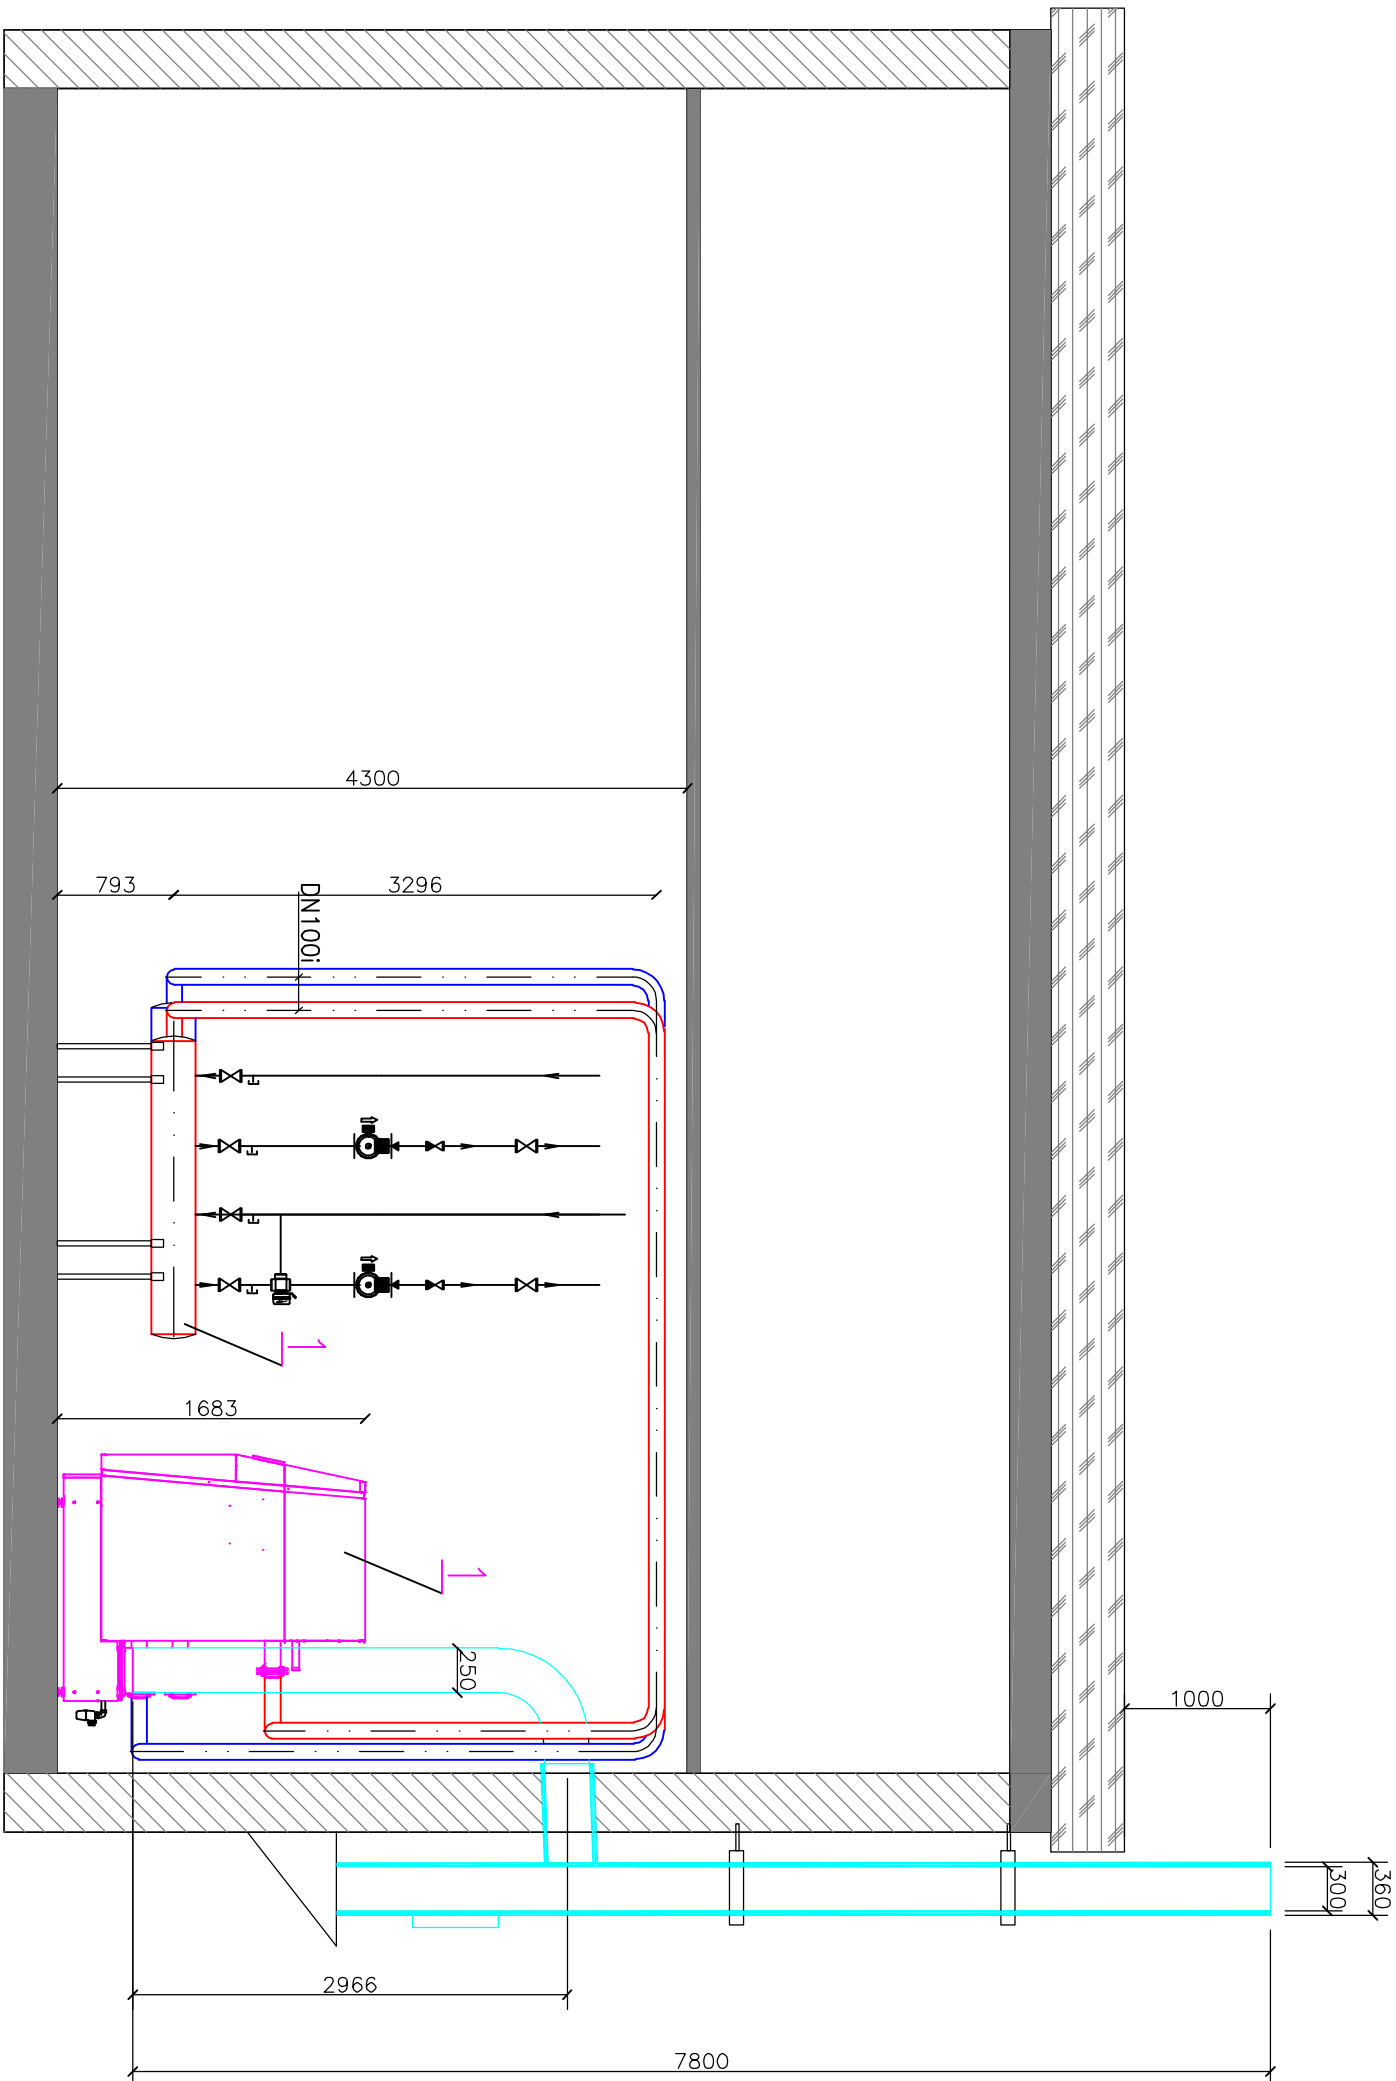

LEGENDA

1. Plynový kondenzačný kotol HOVAL ULTRAGAS 500
2. Expanzné zariadenie existujúce
3. Nádrž EZ existujúca
5. Neutralizátor
6. Separátor kalov exdirt DN100F
7. Expanzná nádobka 100l
8. Chemická úprava vody existujúca
9. Existujúci rozdeľovač, zberač

MPSK – medziprírubová spätná klapka PN16
MPK – uzatváracia medziprírubová klapka PN16
AO – automatický odvzdušňovací ventil so sp. klapkou DN15
VK – vypúšťací a napúšťací kohút DN15
GU – guľový uzáver
SK – spätná klapka
F – filter
M – tlakomer
T – teplomer

— ocelové potrubie prírodné 70°C
— ocelové potrubie spítočné 50°C
— E — expanzné potrubie
— napúšťacia voda
— upravená voda
— prepádové potrubie PVC

HLAVNÝ INŽ. PROJEKTU:		PLYNMONT PROJEKT	
ZODPOV. PROJEKTANT:		ING. IVAN SOKOLOGORSKÝ	
VYPRACOVAL, KRESLIL:		ING. IVAN SOKOLOGORSKÝ	
STAVBA:		REKONŠTRUKCIA KOTOLNE - HAVARIJNÝ STAV	
INVESTOR:		Mesto Medzev, Štóska č.6, 044 25 Medzev	
MIESTO STAVBY:		ZŠ Grundschnle, Štóska č.183, 044 25 Medzev	
OBJEKT:		KOTOLŇA – ústredné vykurovanie	
VÝKRES:		REZ A - A	
STUPEŇ:		PD SP	
ČÍSLO ZAKAZKY:		7/06/2023	
DÁTUM:		06.2023	
MIERKA:		1:50	
POČET FOR. AA:		2	
ČÍSLO VÝKRESU:		UVK - 3	