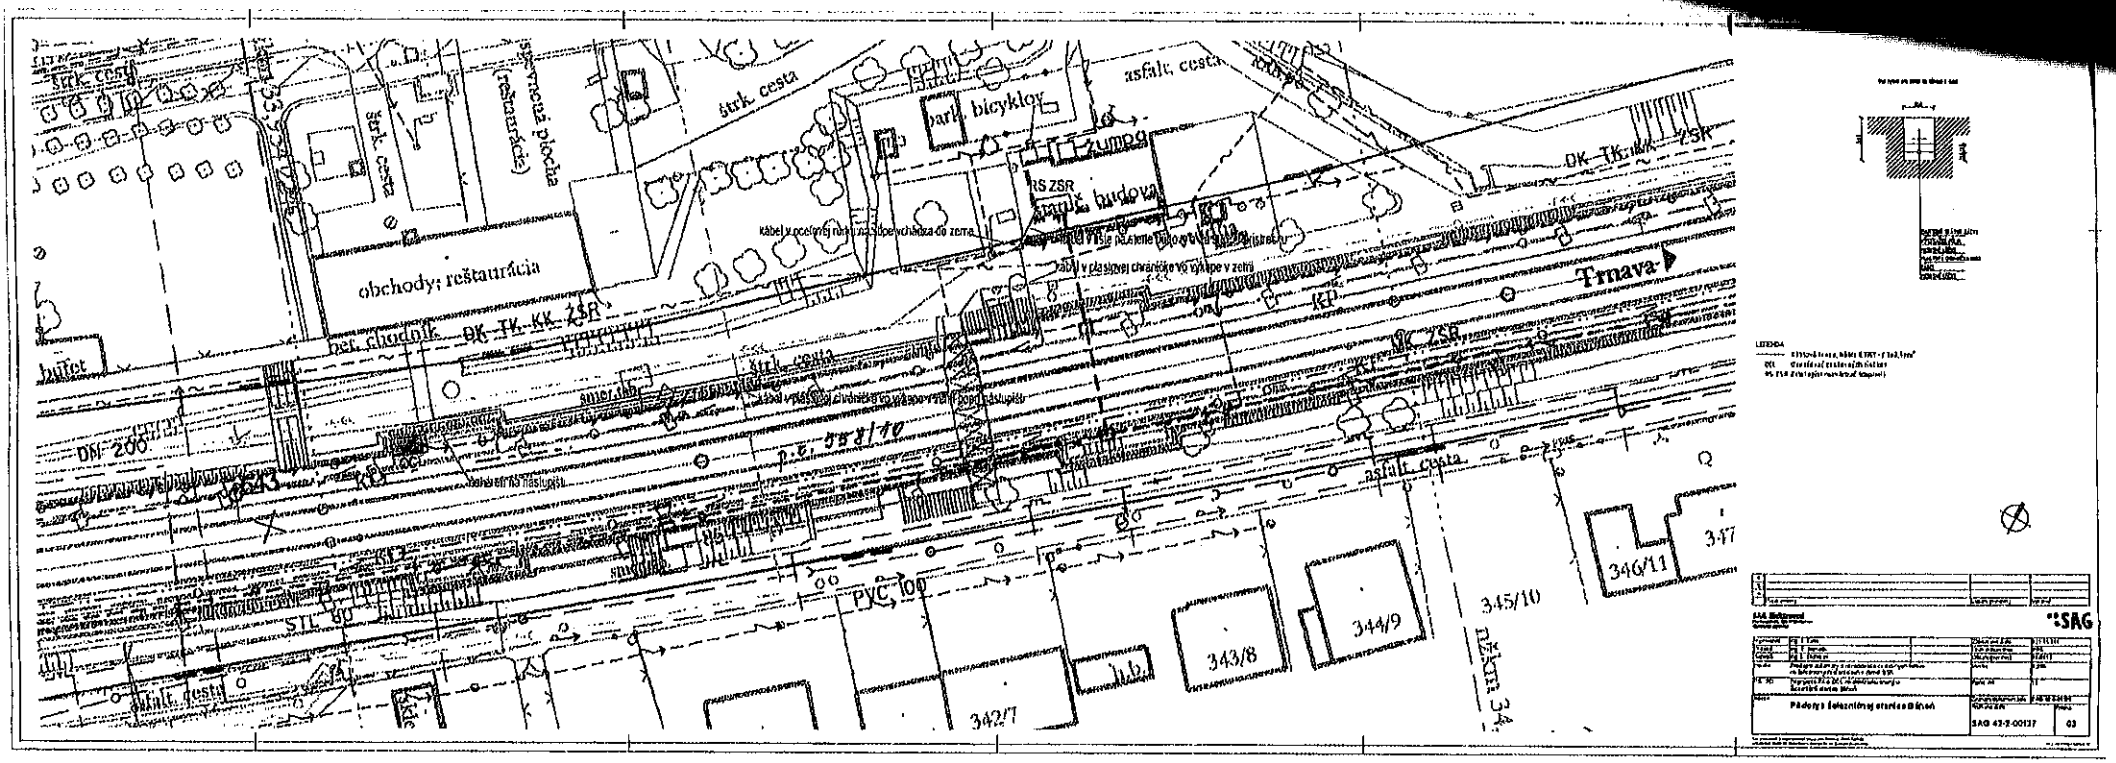
štrk. cesta
obchody; reštaurácia
bet. chodník
DK TK KK ZSR
DN 200
p.č. 558/10
PVC 100
STL 80
asfalt. cesta
bark. bicyklov
zumpa
RS ZSR
Trnava
KP
343/8
344/9
345/10
346/11
342/7
SAG
SAG 42-2-00137
03

Prílohá č. 1