

SÚSTAVA NN: 3/N/PE AC 400/230V 50Hz / TN-C-S  
SÚSTAVA NN: 1/N/PE AC 230V 50Hz / TN-S

OCHRANA PRED ZÁSAHOM EL. PRÚDOM STN 33 2000-4-41 /2007/:

411.2 POŽIADAVKY NA ZÁKLADNÚ OCHRANU

- A1 - ZÁKLADNÁ IZOLÁCIA ŽIVÝCH ČASŤÍ
- A2 - ZÁBRANY ALEBO KRYTY


411.3 POŽIADAVKY NA OCHRANU PRI PORUČE

- OCHRANNÉ UZEMNENIE A POSPÁJANIE
- SAMOČINNÉ ODPOJENIE PRI PORUČE

415 DOPLNKOVÁ OCHRANA

- PRÚDOVÉ CHRÁNIČE

LEGENDA:

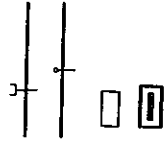

EXIST. KÁBLOVÉ ROZVODY NN ULOŽENÉ V PVC KÁBLOVOM ŽCABE


KÁBLOVÉ ROZVODY NN ULOŽENÉ V PANCEROVEJ RÚRKE

PA - PREDAJNÝ AUTOMAT CESTOVÝCH LÍSTKOV, 230V/100W



RH - EXISTUJÚCI ROZVÁDZAČ NN

POZNÁMKY

- STANOVENIE VONKAJŠÍCH VPLYVOV JE URČENÉ V PROTOKOLE, KTORÝ JE PRÍLOHOU TECH. SPRÁVY
- EXIST. KÁBLOVÉ ROZVODY PRE NAPÁJANIE PREDAJNÝCH AUTOMATOV ZOSTÁVAJÚ.
- VYMENA SA LEN EXIST. AUTOMATY ZA NOVÝ MODEL.

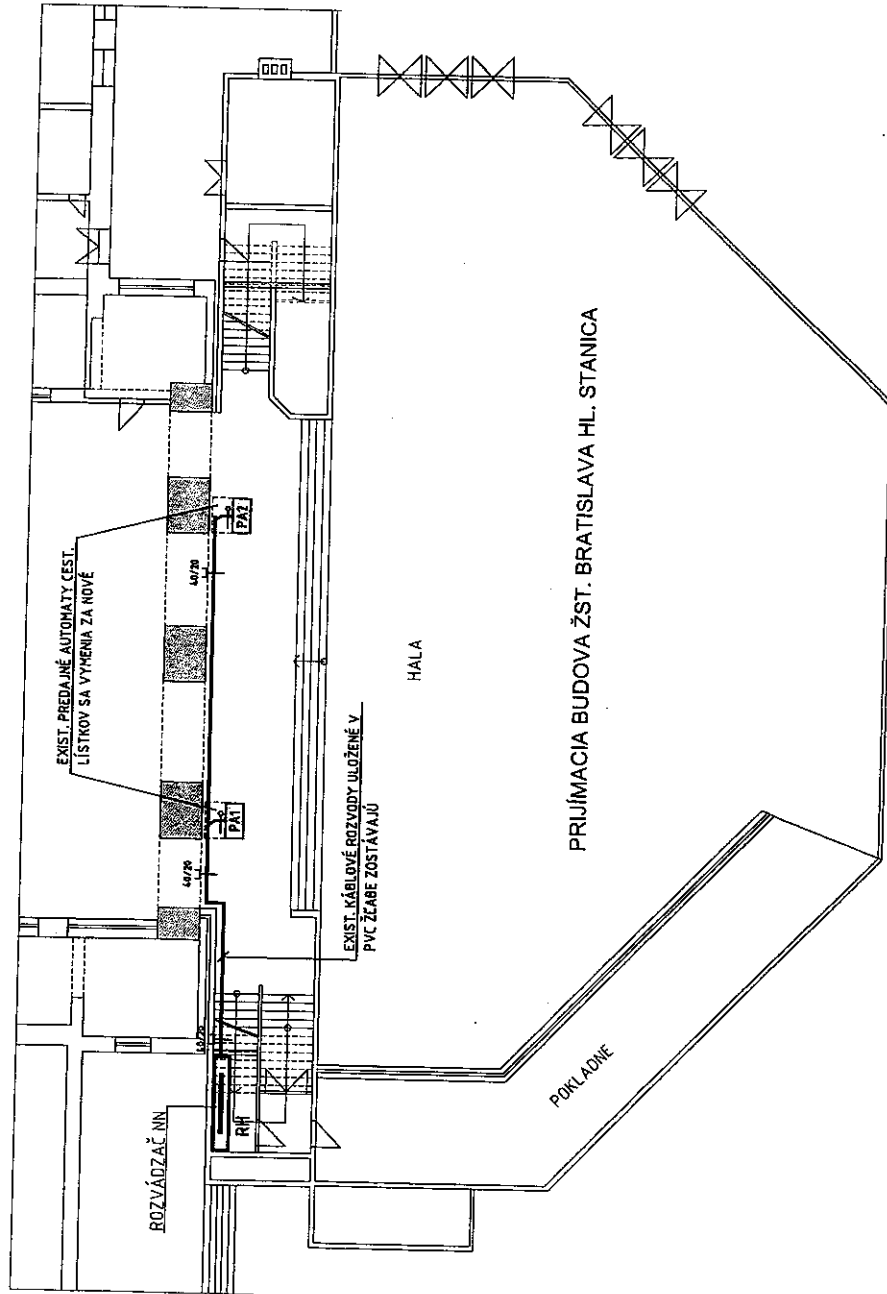

VYPRACOVANÝ ING. MILAN HOLES	ZOFP PROJEKTANT ING. MILAN HOLES	HLAVNÝ PROJEKT	DOPRAVOPROJEKT
KONTROLOVANÝ ING. DUŠAN KLEIN	OKRES (ORAVCO) STAVBY BRATISLAVA I. (STARÉ MESTO)		DOPRAVOPROJEKT S.R.O. BRATISLAVA 832 05 Bratislava, Komárňanská 2.4
OBJEKTNÁVEŤ BRATISLAVSKÝ SAMOSPRÁVNÝ KRÁJ, SABINOVSKÁ 16, 820 05 BRATISLAVA			STUPEN DRS
			FORMÁT 244
			DATUM 08.2011
			MIERA 1:100
			Č. VÝKRESU C.00995
			Č. STRANY 2
<p>PREDAJNÉ AUTOMATY A OZNAČOVAČE CESTOVÝCH LÍSTKOV NA ŽELEZNIČNÝCH STANICIACH V RÁMCI BSK V ČASŤI BRATISLAVA PRÍPOJENIE PA A OCL NA ELEKTRICKÚ ENERGIU</p> <p>OBJEKT: ŽELEZNIČNÁ STANICA BRATISLAVA HLAVNÁ STANICA</p> <p><b>PÓDORYS - HALA</b></p>			

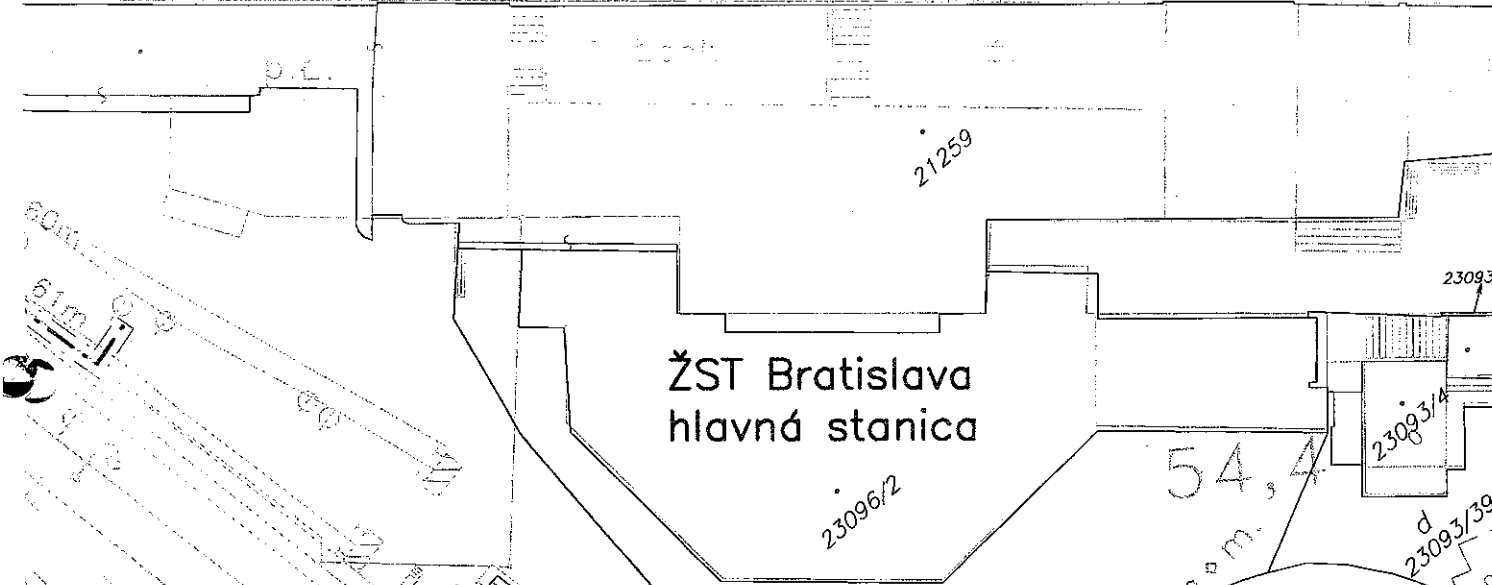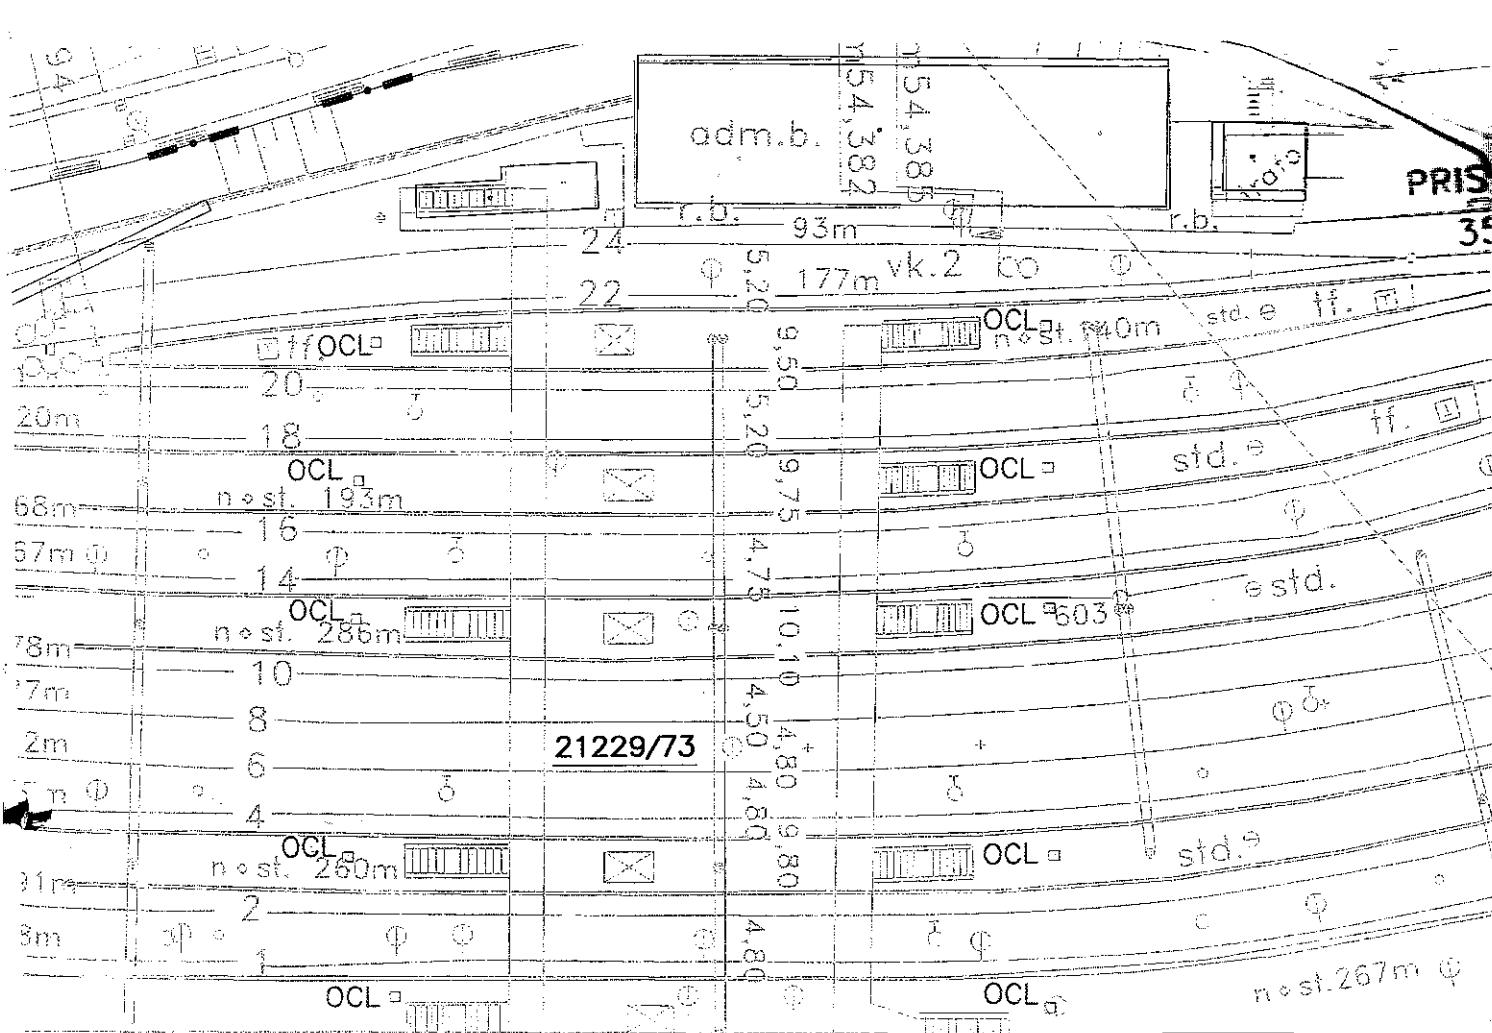

Výpis z LV a kópia z KM:

**KATASTRÁLNA MAPA - KM**

kat. územie: Staré Mesto

- časť poz. reg. C-KN parc.č. 21229/73 o ploche 0,5 m<sup>2</sup>
- časť poz. reg. C-KN parc.č. 21229/73 o ploche 0,5 m<sup>2</sup>
LV č. 2665: SR - v správe ŽSR ... podiel 1/1

54,382