Príloha č. 1

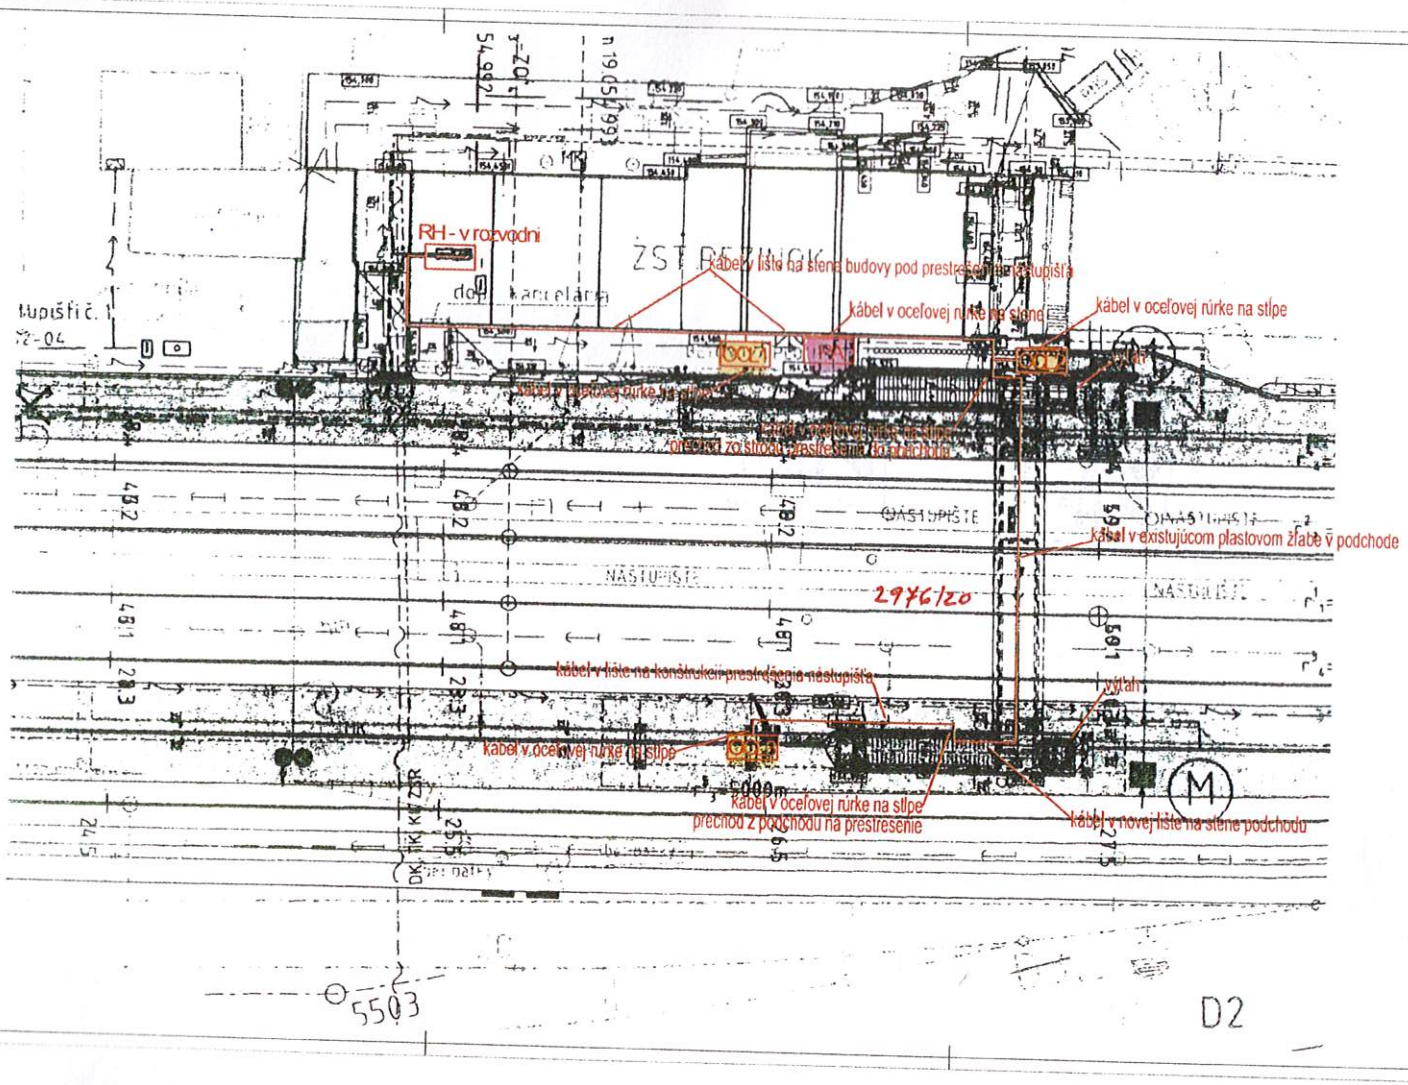


LEGENDA.

| | |
|---|---|
| | Káblová trasa, káble CYKY-J 3x2,5mm² |
| PA | Predajný automat cestovných lístkov |
| OCL | Označovač cestovných lístkov |
| RH | Existujúci rozvádzač (doplniť) |

| | | | |
|---|---|---|---|
| c | | | |
| b | | | |
| a | | | |
| | Popis zmeny | Dátum (mm/rrrr) | Vykonal |

**SAG Elektrovod**

SAG

| | | | |
|---|---|---|---|
| Vypracoval | Ing. T. Fiala | Základné číslo | 222 11 118 |
| Prevedl | Ing. T. Németh | Druh dokumentu | PRS |
| Schválil | Ing. L. Richman | Dátum (mm/rrrr) | 01/2012 |
| Stavba | Predajné automaty a označovače cestovných lístkov na železničných staniciach v rámci BSK | Mierka | 1:200 |
| PS - SO | Prípojenie PA a OCL na elektrickú energiu Železničná stanica Pezinok | Počet A4 | 4 |
| Názov | Pódorys železničnej stanice Pezinok | Zoznam dokumentácie | SAG 42-6-00 564 |
| | | Archívne číslo: SAG 42-2-00141 | Príloha: 03 |