Príloha č.

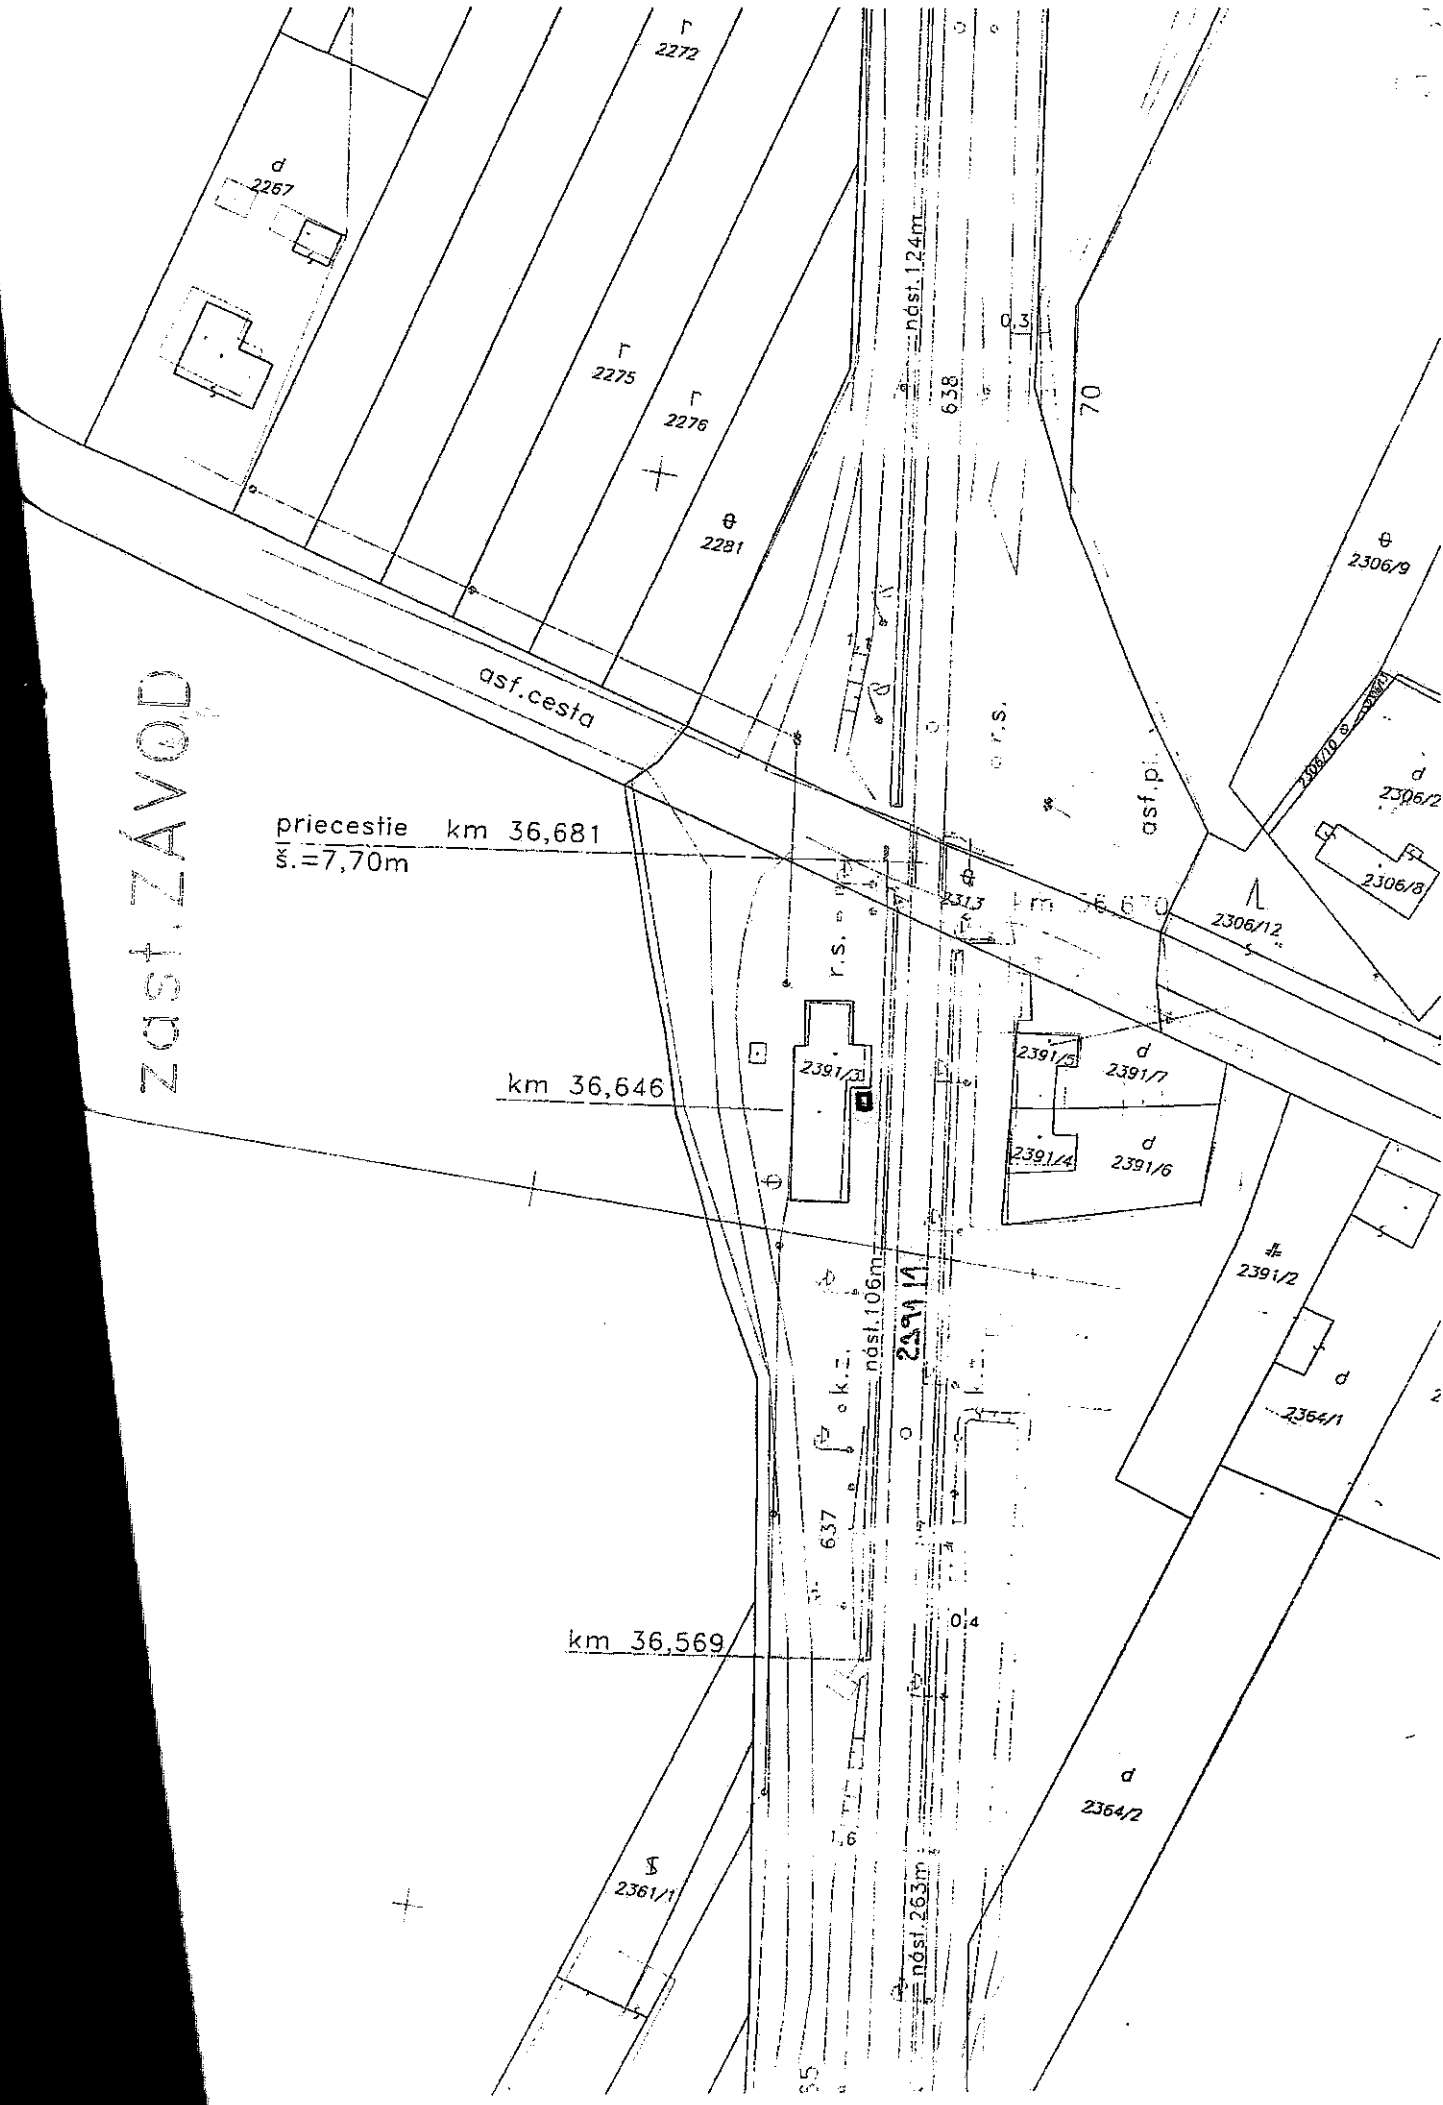
zast. ZÁVOD
asf.cesta
priecestie km 36,681
š.=7,70m
km 36,646
km 36,569
nást.124m
nást.106m
nást.263m
638
637
70
0,3
0,4
1,6
2272
2267
2275
2276
2281
2306/9
2306/2
2306/8
2306/12
2313
2391/3
2391/5
2391/7
2391/4
2391/6
2391/2
2364/1
2364/2
2361/1
r.s.
asf.pl.