

SÚSTAVA NN: 3 /N/PE AC 230V 50Hz / TN-S  
SÚSTAVA NN: 1 /N/PE AC 230V 50Hz / TN-S

OCHRANA PRED ZÁSAHOM EL. PRÚDOM STN 33 2000-4-41 /2007/:

- 411.2 POŽIADAVKY NA ZÁKLADNÚ OCHRANU  
A1 - ZÁKLADNÁ IZOLÁCIA ŽIVÝCH ČASTÍ  
A2 - ZÁBRANY ALEBO KRYTY
- 411.3 POŽIADAVKY NA OCHRANU PRI PORUČIE  
- OCHRANNÉ UZEMNENIE A POSPAJANIE  
- SAMOČINNÉ ODPOJENIE PRI PORUČIE
- 415 DOPLNKOVÁ OCHRANA  
- PRÚDOVÉ CHRÁNIČE

LEGENDA:


- 100,00  
KÁBLOVÉ ROZVODY NN ULOŽENÉ V OCECOVOM POZINKOVANOM KÁBL. ŽRABE  
KÁBLOVÉ ROZVODY NN ULOŽENÉ V PANCIEROVEJ RÚRKE  
KÁBLOVÉ ROZVODY NN ULOŽENÉ NA EXISTUJÚCOM KÁBL. ROŠTE  
OCL - OZNAČOVAČ CESTOVNÝCH LÍSTKOV, 230V/0,5A  
PA - PREDAJNÝ AUTOMÁT CESTOVNÝCH LÍSTKOV, 230V/1000W

POZNÁMKY

- STANOVENIE VONKAJŠÍCH VPLYVOV JE URČENÉ V PROTOKOLE, KTORÝ JE PRÍLOHOU TECH. SPRÁVY  
- VODOROVNÉ KÁBLOVÉ ROZVODY NA NÁSTUPIŠTI č.1 AŽ č.3 SÚ ULOŽENÉ V EXIST. PLECH. KÁBLOVOM ŽRABE, KTORÝ JE UPEVNENÝ NA OCECOVEJ KONŠTRUKCII PŘESTŘEŠENIA.  
- VODOROVNÉ KÁBLOVÉ ROZVODY V PODCHODE SÚ ULOŽENÉ V EXIST. PVC KÁBLOVOM ŽRABE, KTORÝ JE UPEVNENÝ ZA ZÁKRYTOM Z LEXANU.  
- PRE PRÍSTUP KU KÁB. ŽRABU JE POTREBNÁ DEMONTÁŽ PLECH. PODHĽADU A LEXANOVÝCH KRYTOV SVETIELDIEL.

VYPRACOVANÝ ING. MILAN HOLEŠ	ZOOP. PROJEKTANT ING. MILAN HOLEŠ	HLAVNÝ PROJEKTANT ING. MILAN HOLEŠ	DOPRAVOVÝ PROJEKT
KONTROLOVANÝ ING. DUŠAN KLEIN	OKRES (OBKROJ) STAVBY BRATISLAVA III. (NOVÉ MESTO)		DOPRAVOVÝ PROJEKT +A BRATISLAVA DIVÍZIA BRATISLAVA II 832 03 Bratislava, Komárňanova 2,4
OBJEDNÁVATEĽ BRATISLAVSKÝ SAMOSPRÁVNÝ KRÁJ, SABINOVSÁ 16, 820 05 BRATISLAVA			STUPEŇ FORMÁT 2A4
			DÁTUM 08.2011
			MIERKA 1:200
			Č. VÝKRESU 1:200
			Č. SOPRÁVY 2
PREDAJNÉ AUTOMATY A OZNAČOVAČE CESTOVNÝCH LÍSTKOV NA ŽELEZNIČNÝCH STANICIACH V RÁMCI BSJK V ČASTI BRATISLAVA PRIPOJENIE PA A OCL NA ELEKTRICKÚ ENERGIU OBJEKT: ŽELEZNIČNÁ STANICA BRATISLAVA NOVÉ MESTO			
PÓDORYS - PODCHOD			

# BRATISLAVA NOVÉ MESTO

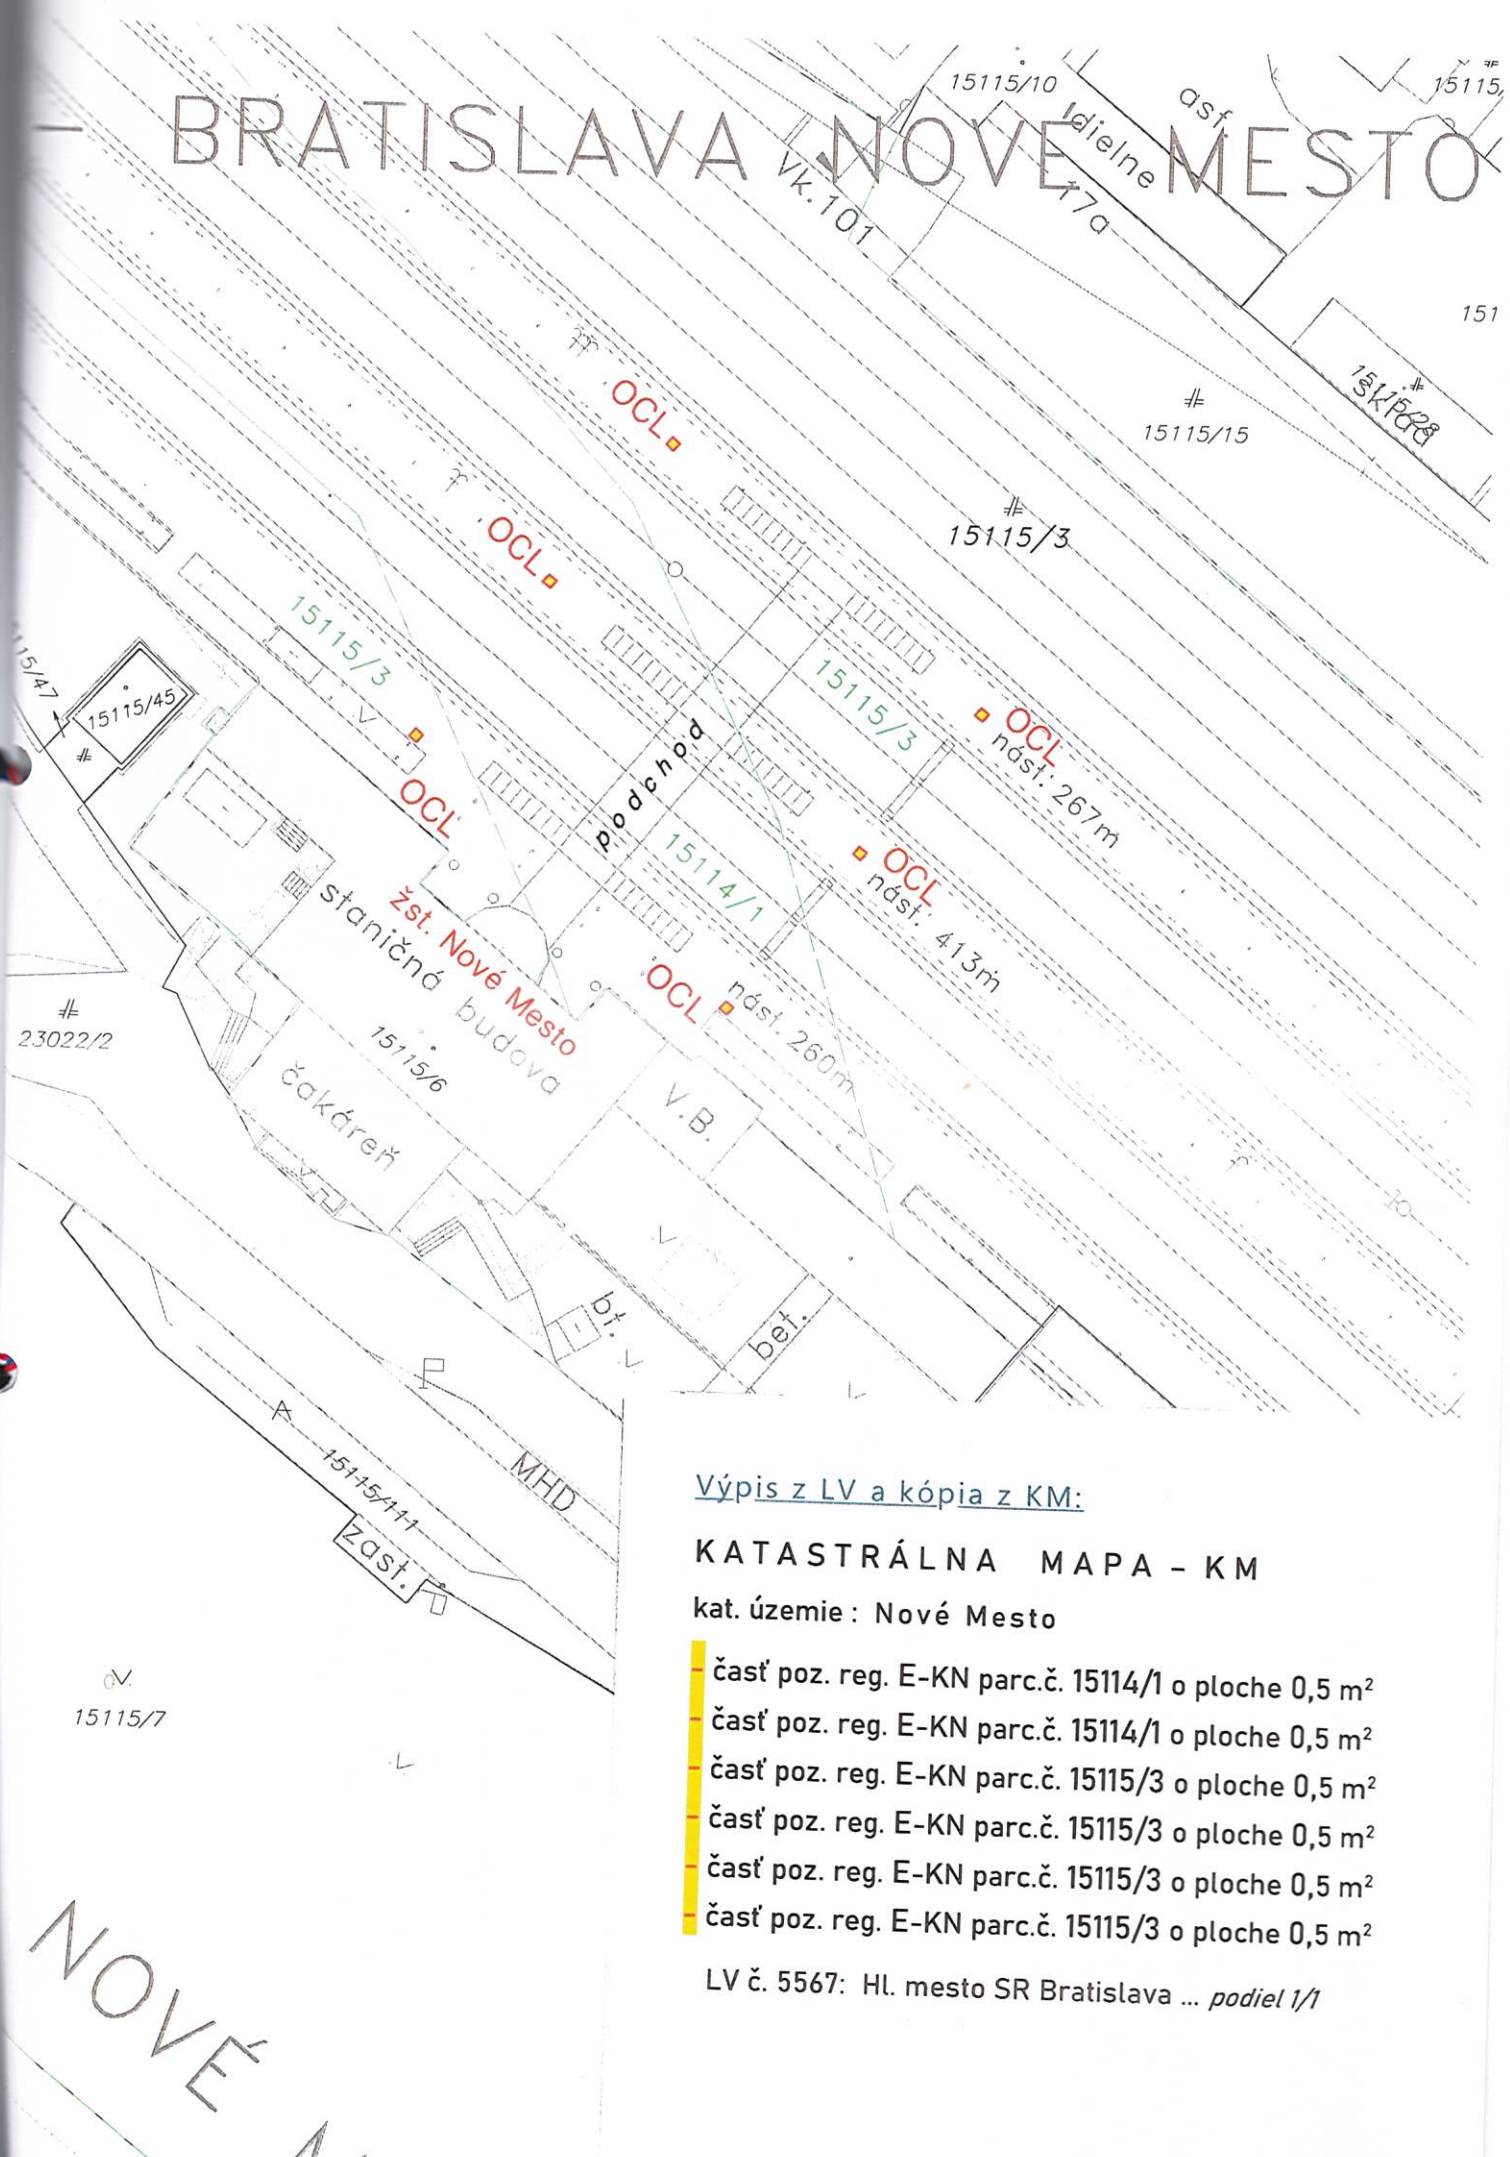

Výpis z LV a kópia z KM:

## KATASTRÁLNA MAPA - KM

kat. územie : Nové Mesto

- časť poz. reg. E-KN parc.č. 15114/1 o ploche 0,5 m<sup>2</sup>
- časť poz. reg. E-KN parc.č. 15114/1 o ploche 0,5 m<sup>2</sup>
- časť poz. reg. E-KN parc.č. 15115/3 o ploche 0,5 m<sup>2</sup>
- časť poz. reg. E-KN parc.č. 15115/3 o ploche 0,5 m<sup>2</sup>
- časť poz. reg. E-KN parc.č. 15115/3 o ploche 0,5 m<sup>2</sup>
- časť poz. reg. E-KN parc.č. 15115/3 o ploche 0,5 m<sup>2</sup>

LV č. 5567: Hl. mesto SR Bratislava ... *podiel 1/1*

15115/7

# NOVÉ MESTO