



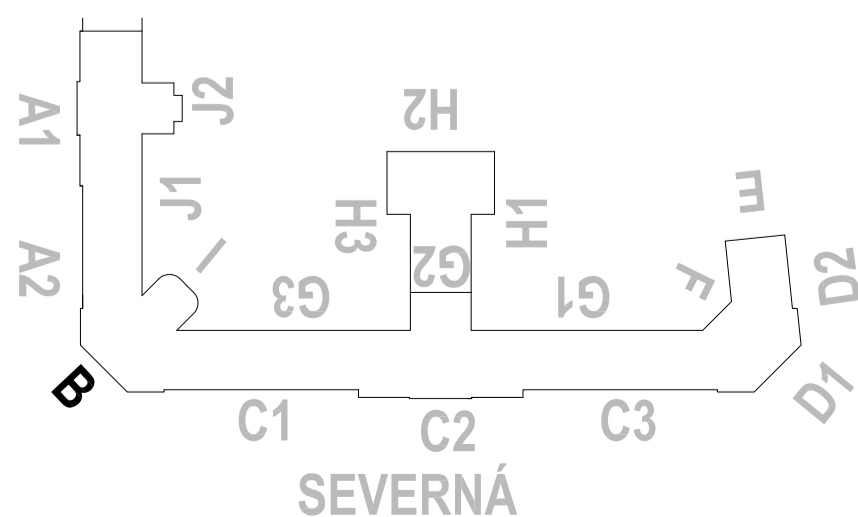

POHLAD B

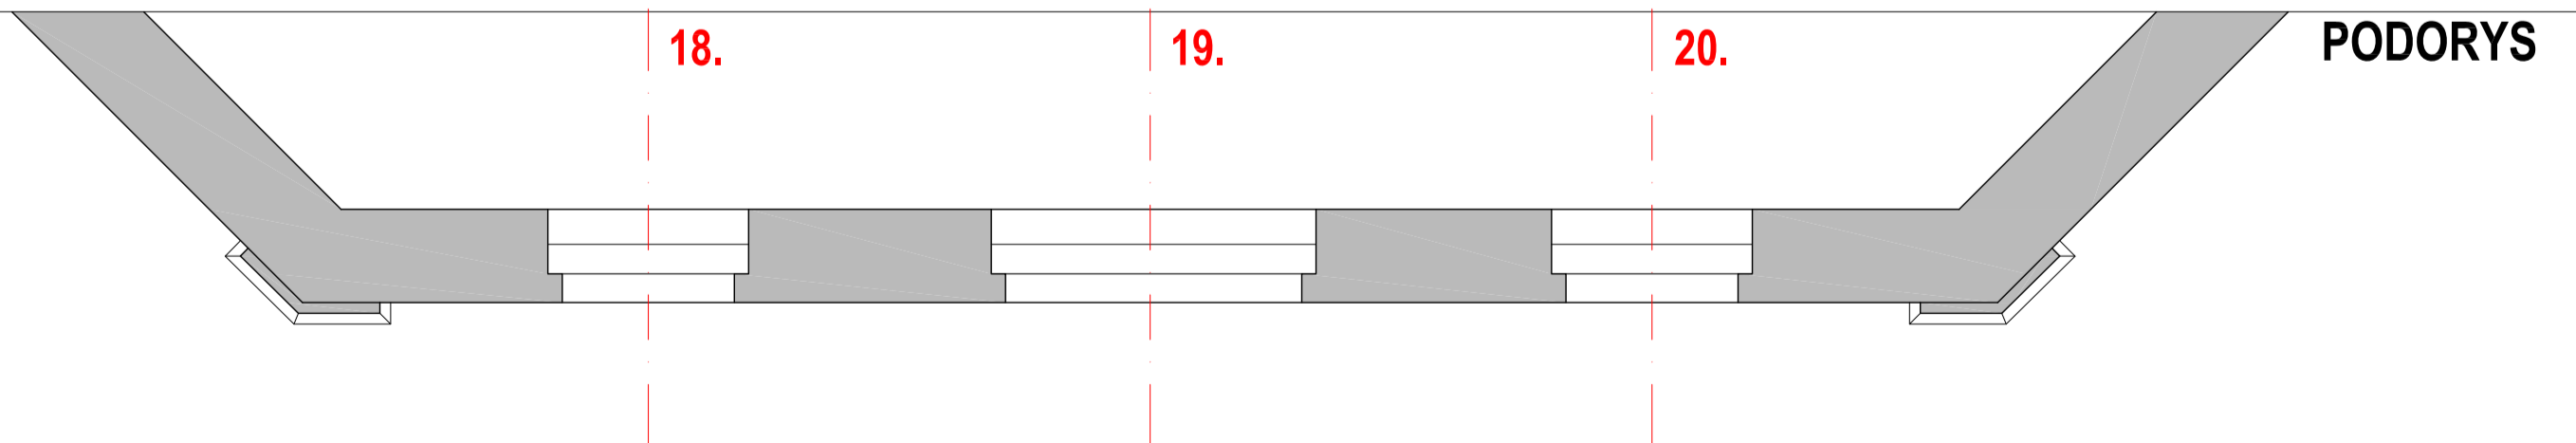

	A	Omietka	38,6 m ²
	B	Tehlová fasáda	2NP 19,5 m ² 1NP 36,2 m ²
	C	Sokel	10,1 m ²
	D	Rímsa	11,7 m
		Sklo	

Vlastník :	KOŠICKÝ SAMOSPRÁVNÝ KRAJ Námestie Maratónu mieru 1, 042 66 Košice		
V správe :	GYMNÁZIUM, ŠROBÁROVA č.1, 042 23 KOŠICE		
Miesto stavby :	BUDOVA GYMNAZIA, Šrobárova č. 1, 040 23 KOŠICE		
Zhotoviteľ :	OMEGATEC, spol. s r.o., F.Urbánka 6, 052 01 Spišská Nová Ves, IČO: 36191302		
Konateľ :	Mgr.art. Lubomír KUC, E-mail : lub.kuc@gmail.com	Dátum :	07/2019
Projektová dokumentácia :	REŠTAUROVANIE ULIČNÝCH A DVOROVÝCH FASÁD vrátane všetkých atikových štítov, ukončujúcich fasády a reštaurátorský posudok okenných výplní		
Stupeň PD :	REALIZAČNÁ PROJEKTOVÁ DOKUMENTÁCIA	Formát :	4 A4
Vypracoval :	Mgr.arch. Miloš Juráni, autorizovaný architekt SKA	Mierka :	1:50
Názov výkresu :	POHLAD B	Výkres číslo :	03