


POHLAD H2

PODORYS

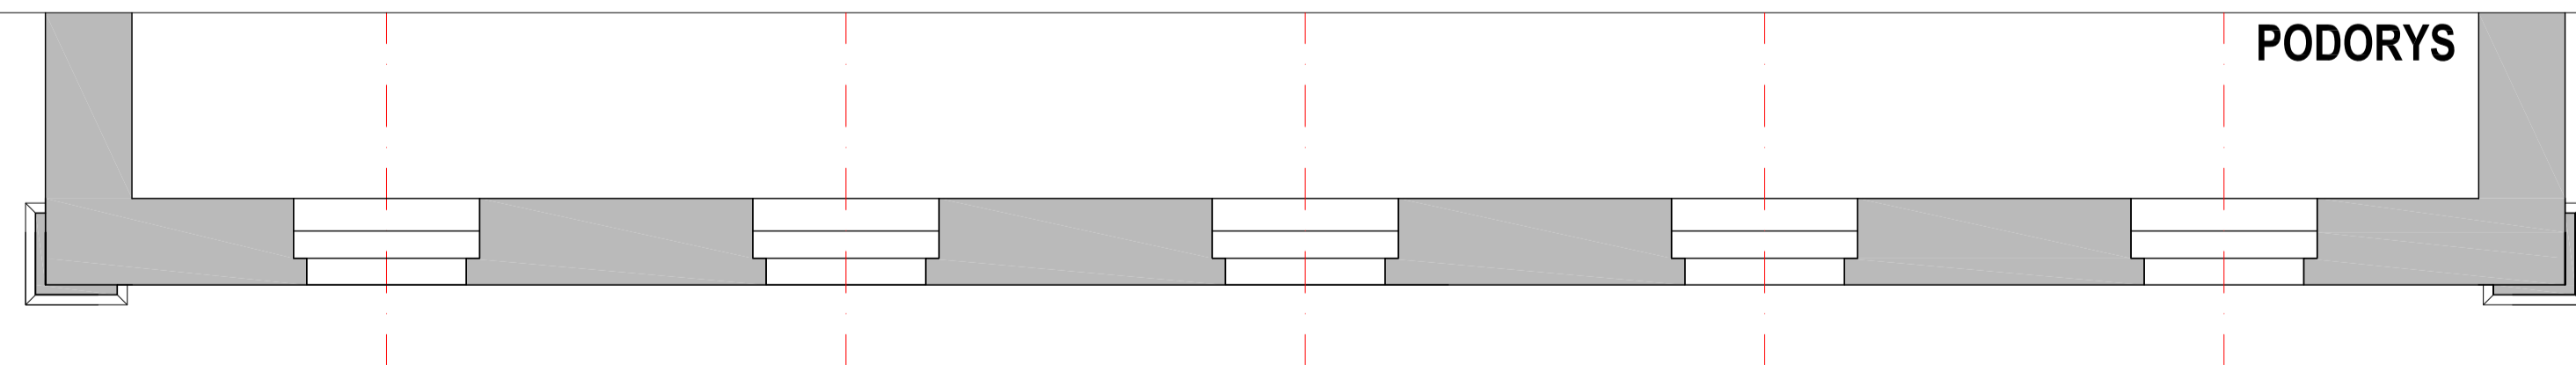

| | | | |
|--|----------|----------------|-------------------------|
| | A | Omietka | |
| | B | Tehlová fasáda | 1NP 87,3 m ² |
| | C | Sokel | 18,3 m ² |
| | D | Rímsa | 19,5 m |
| | | Sklo | |

| | | | |
|---------------------------|---|----------------|-----------|
| Vlastník : | KOŠICKÝ SAMOSPRÁVNÝ KRAJ Námestie Maratónu mieru 1, 042 66 Košice | | |
| V správe : | GYMNÁZIUM, ŠROBÁROVA č.1, 042 23 KOŠICE | | |
| Miesto stavby : | BUDOVA GYMNAZIA, Šrobárova č. 1, 040 23 KOŠICE | | |
| Zhotoviteľ : | OMEGATEC, spol. s r.o., F.Urbánka 6, 052 01 Spišská Nová Ves, IČO: 36191302 | | |
| Konateľ : | Mgr.art. Lubomír KUC, E-mail : lub.kuc@gmail.com | Dátum : | 07/2019 |
| Projektová dokumentácia : | REŠTAUROVANIE ULIČNÝCH A DVOROVÝCH FASÁD vrátane všetkých atikových štítov, ukončujúcich fasády a reštaurátorský posudok okenných výplní | | |
| Stupeň PD : | REALIZAČNÁ PROJEKTOVÁ DOKUMENTÁCIA | Formát : | 4 A4 |
| Vypracoval : | Mgr.arch. Miloš Juráni, autorizovaný architekt SKA | Mierka : | 1:50 |
| Názov výkresu : | POHLAD H2 | Výkres číslo : | 16 |