


POHĽAD H3

FASÁDA POKRÁČUJE NA
POHĽAD G3

1.NP
+0,000
209,38 = +0,000

| | | |
|---|----------------|--|
| A | Osmetka | 67,6 m ² |
| B | Tehlová fasáda | RNP 16,6 m ² KMP 47,8 m ² |
| C | Sokel | 32,5 m ² |
| D | Rihsa | 23,7 m |
| | SKO | |

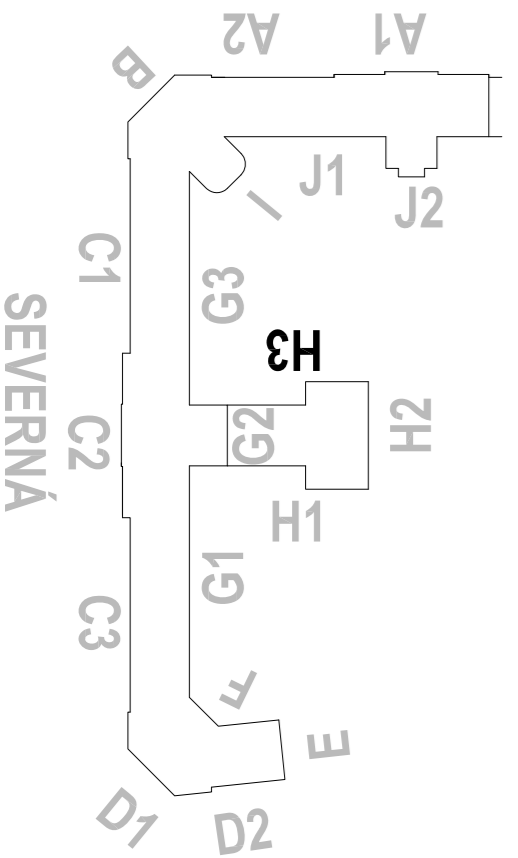

| | |
|---------------------------|--|
| Vlastník : | KOŠICKÝ SAMOSPRÁVNÝ KRÁJ, Námestie Martimúru mieri 1, 0402 66 Košice |
| V správe : | GYMNÁZIUM, ŠROBÁROVA č.1, 042 23 KOŠICE |
| Miesto stavby : | BUDOVA GYMNAZIA, Šrobárova č. 1, 040 23 KOŠICE |
| Zhotoviteľ : | OMEGATEC, spol. s r.o., E. Kubáňka 6, 052 01 Sĺsťská Nová Ves, IČO: 36191302 |
| Projektová dokumentácia : | Mgr. arch. Ľubomír KULC, E-mail : lub.kulc@gmail.com Dátum : 07/2019 |
| Stupeň PD : | REALIZAČNÁ PROJEKTOVÁ DOKUMENTÁCIA |
| Vypracoval : | Mgr. arch. Miloš Jurán, autorizovaný architekt SKA |
| Názov výkresu : | POHĽAD H3 |
| Fórmát : | 8 A4 |
| Mierka : | 1:50 |
| Výkres číslo : | 17 |