


LOŠONEC

M 1:5000

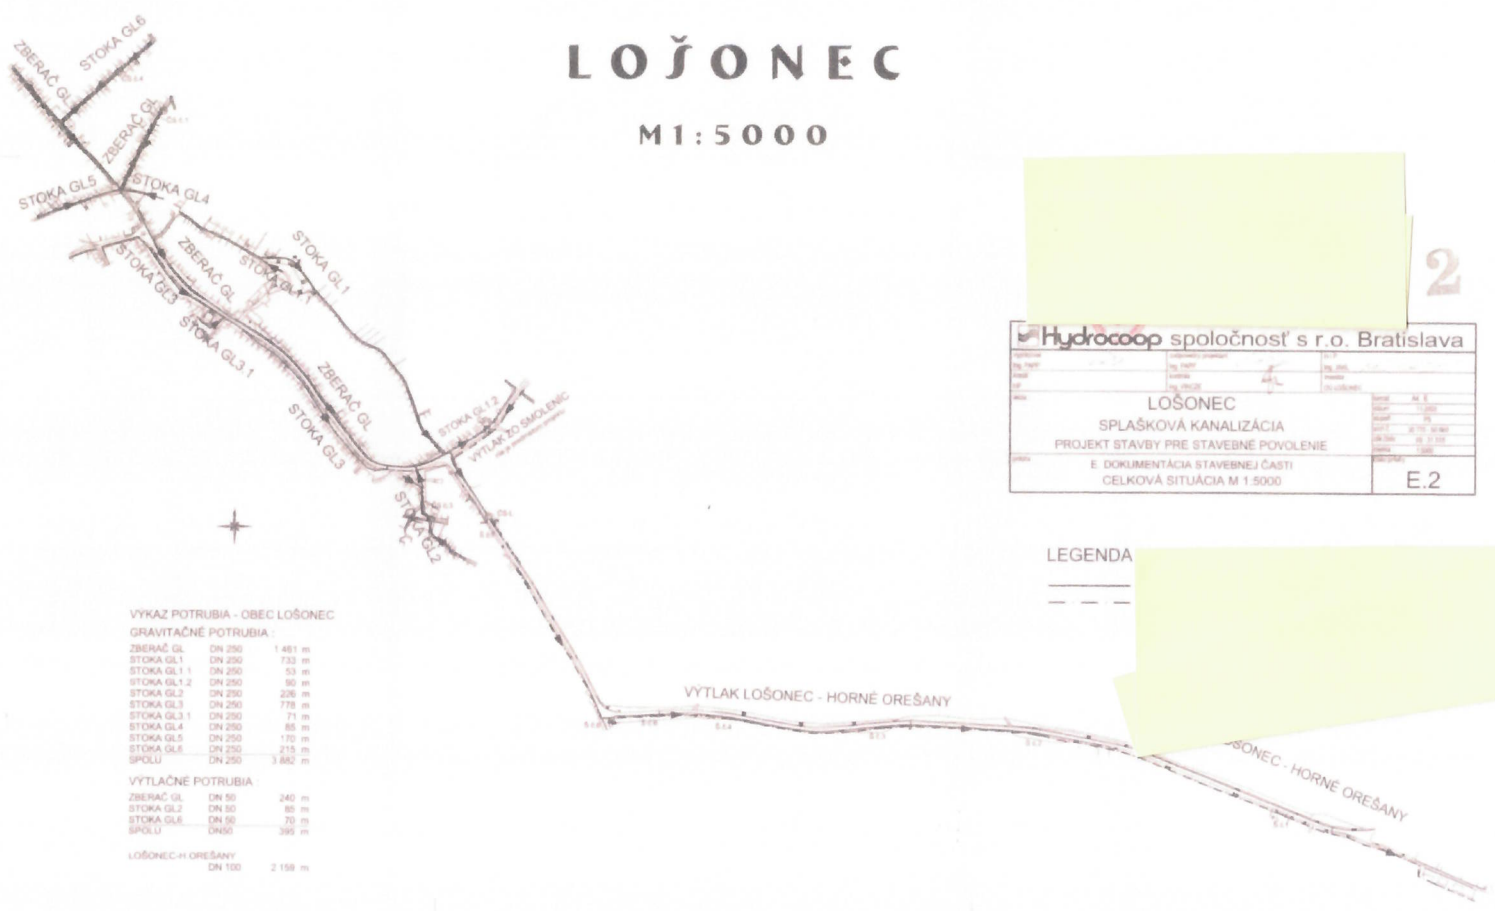

2

Hydrocoop spoločnosť s r.o. Bratislava													
<table border="1"> <tr> <td>Objekt</td> <td>LOŠONEC</td> </tr> <tr> <td>Práca</td> <td>SPLAŠKOVÁ KANALIZÁCIA</td> </tr> <tr> <td>Príloha</td> <td>PROJEKT STAVBY PRE STAVEBNÉ POVOLENIE</td> </tr> <tr> <td>Príloha</td> <td>E DOKUMENTÁCIA STAVEBNEJ ČASTI</td> </tr> <tr> <td>Príloha</td> <td>CELKOVÁ SITUÁCIA M 1:5000</td> </tr> </table>	Objekt	LOŠONEC	Práca	SPLAŠKOVÁ KANALIZÁCIA	Príloha	PROJEKT STAVBY PRE STAVEBNÉ POVOLENIE	Príloha	E DOKUMENTÁCIA STAVEBNEJ ČASTI	Príloha	CELKOVÁ SITUÁCIA M 1:5000	<table border="1"> <tr> <td>Príloha</td> <td>E.2</td> </tr> </table>	Príloha	E.2
Objekt	LOŠONEC												
Práca	SPLAŠKOVÁ KANALIZÁCIA												
Príloha	PROJEKT STAVBY PRE STAVEBNÉ POVOLENIE												
Príloha	E DOKUMENTÁCIA STAVEBNEJ ČASTI												
Príloha	CELKOVÁ SITUÁCIA M 1:5000												
Príloha	E.2												

VÝKAZ POTRUBIA - OBEC LOŠONEC

GRAVITAČNÉ POTRUBIA:		
ZBERAC GL.	DN 250	1 481 m
STOKA GL.1	DN 250	733 m
STOKA GL.1.1	DN 250	53 m
STOKA GL.1.2	DN 250	50 m
STOKA GL.2	DN 250	226 m
STOKA GL.3	DN 250	778 m
STOKA GL.3.1	DN 250	71 m
STOKA GL.4	DN 250	88 m
STOKA GL.5	DN 250	170 m
STOKA GL.6	DN 250	215 m
SPOLU	DN 250	3 882 m

VYTLAČNÉ POTRUBIA:		
ZBERAC GL.	DN 50	240 m
STOKA GL.2	DN 50	80 m
STOKA GL.6	DN 50	70 m
SPOLU	DN 50	390 m

LOŠONEC-H OREŠANY	DN 100	2 158 m
-------------------	--------	---------

LEGENDA

