


Názov zákazky: „**VÝMENA SVIETIDIEL VEREJNÉHO OSVETLENIA**“

Príloha 2\_KZ

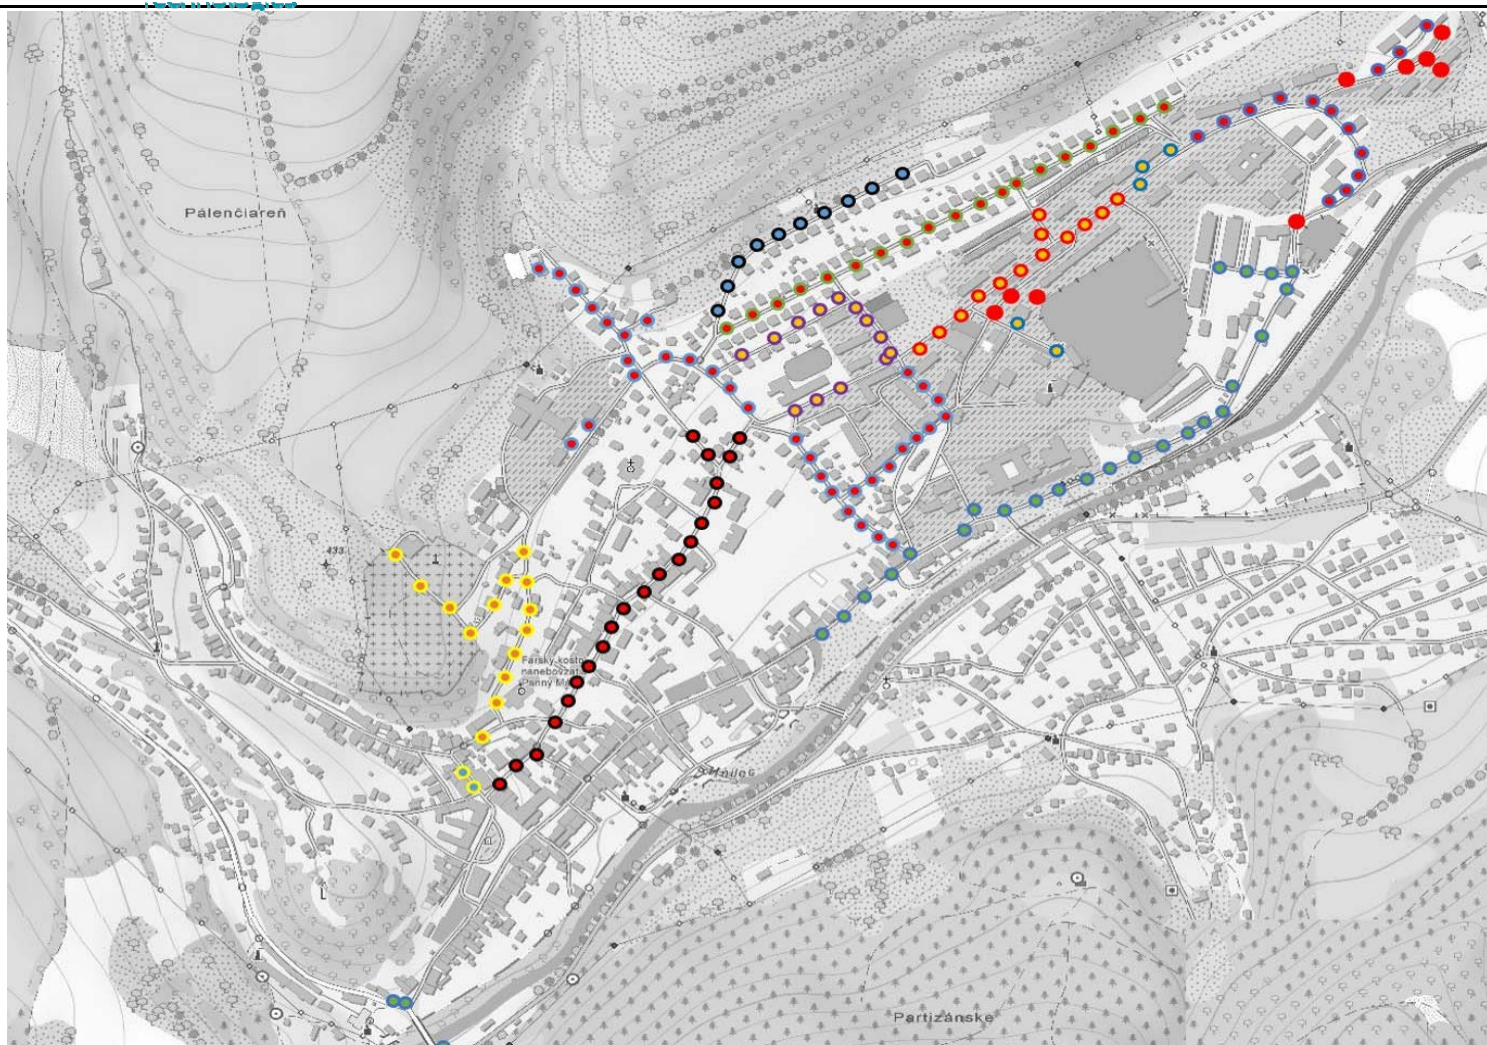

ulice	
Záhradná	19
Športová	21
Hlavná	28
Slovenská	21
Nemocničná/SNP	34
Hviezdoslavova	13
Kukučínova	19
Vajanského	10
Cintorínska	14
Banické námestie	2
	181