


Príloha č. 3: Polohopisný plán Parkovacích miest

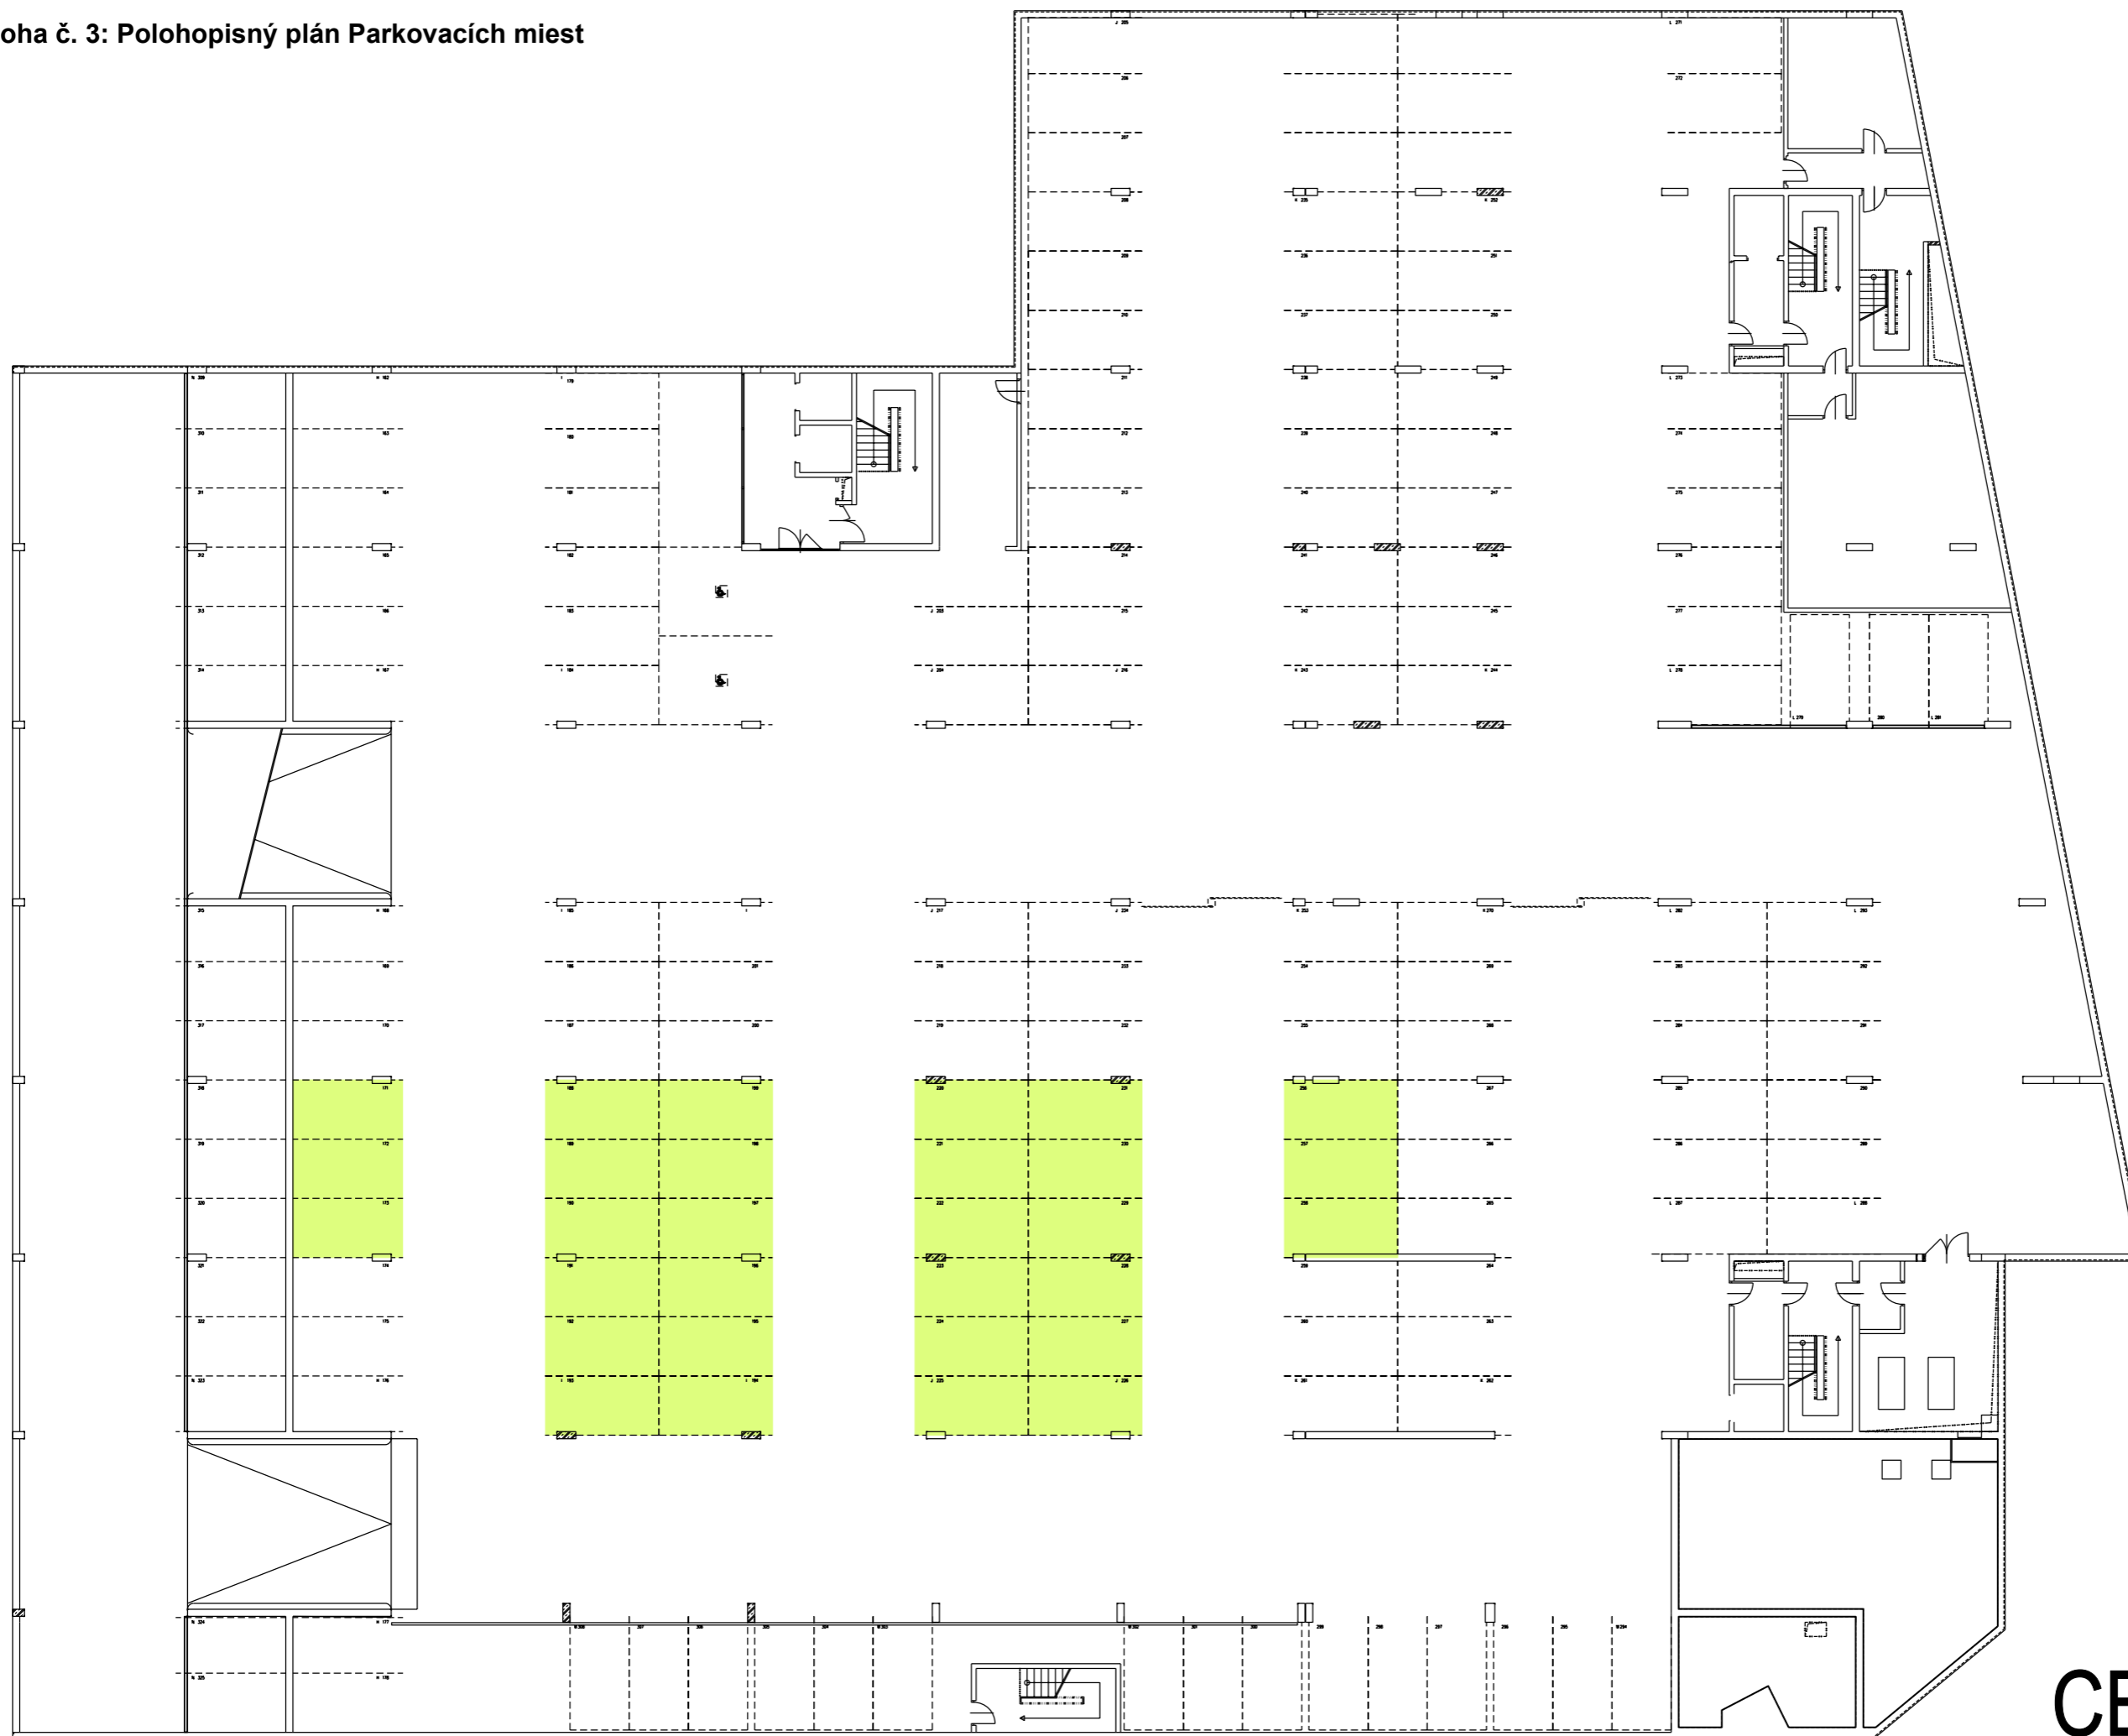

**CBC - 2.P.P.**