


SKLADBA KONŠTRUKČNÝCH VRSTIEV:

JESTVUJÚCA MK V OBCE ODORÍN

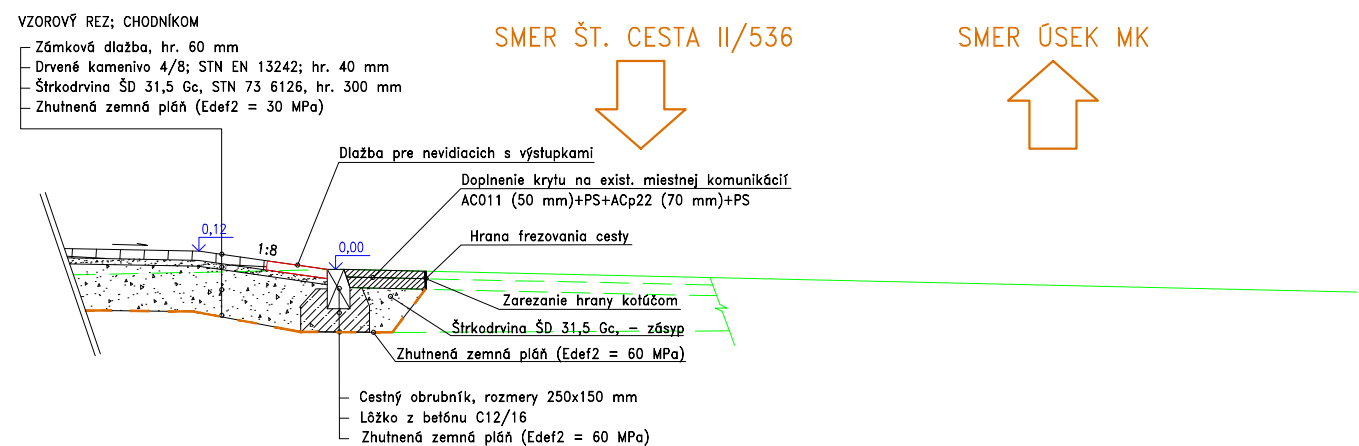




SMER ŠT. CESTA II/536

SMER ÚSEK MK


SKLADBA KONŠTRUKČNÝCH VRSTIEV:

SKLADBA KONŠTRUKČNÝCH VRSTIEV:


SKLADBA KONŠTRUKČNÝCH VRSTIEV:

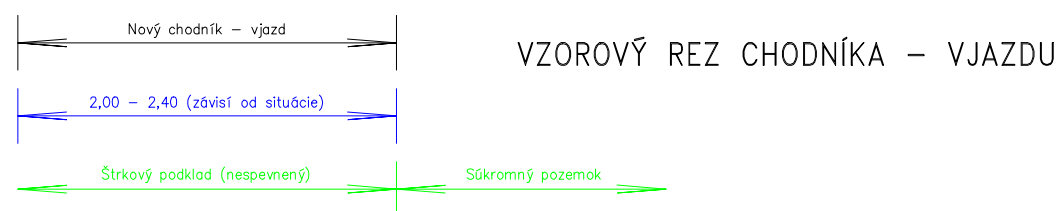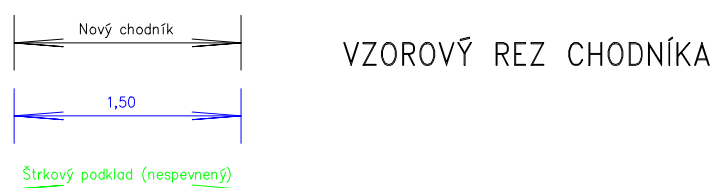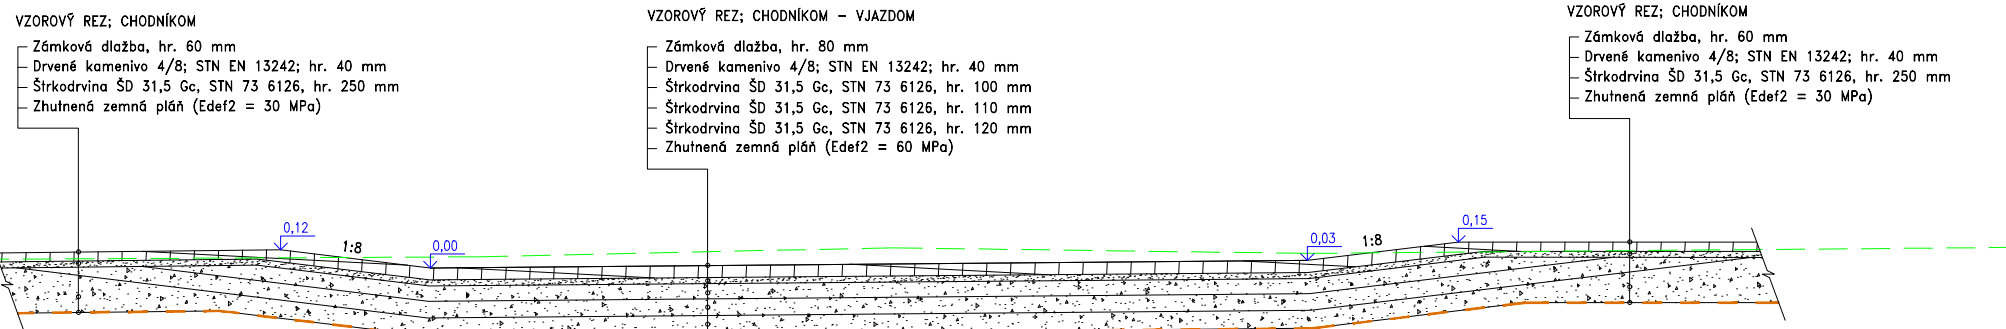

SKLADBA KONŠTRUKČNÝCH VRSTIEV:

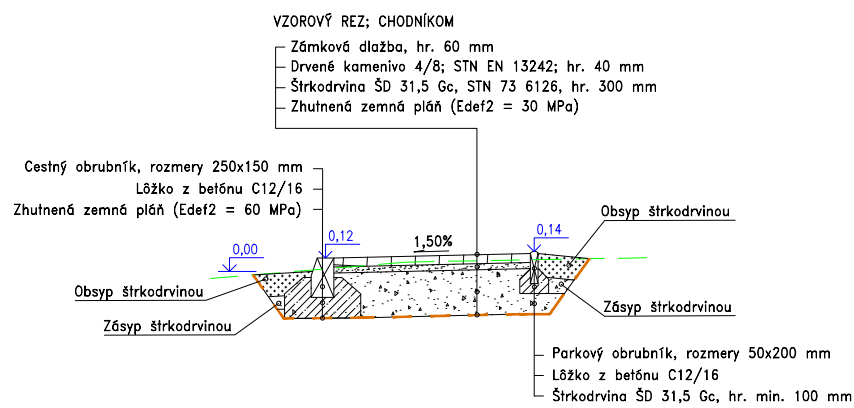

SKLADBA KONŠTRUKČNÝCH VRSTIEV:

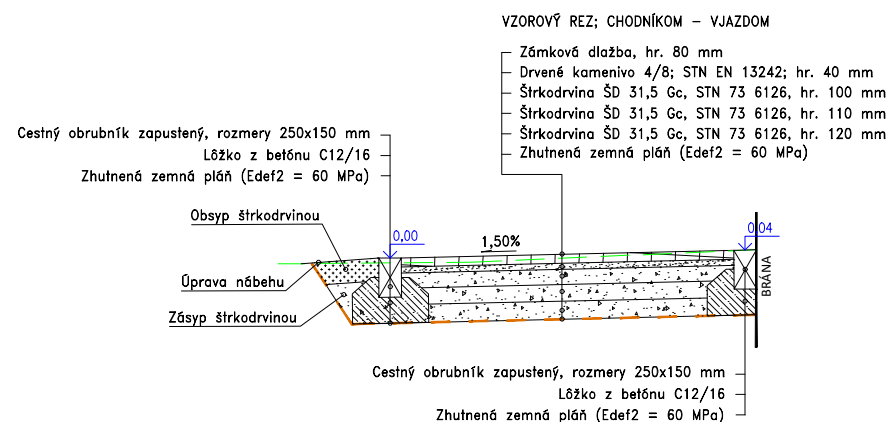

Poznámka: Pri realizácii konštrukčných vrstiev chodníka sa môže použiť vytažená štrkodrvina, ktorá je v dobrom stave na obsyp, resp. zásyp stavanej konštrukcie chodníka

Hlavný projektant:	Vypracoval:	Kreslil:	Spišprojekt, s.r.o. Jedľová 13 SPIŠSKÁ NOVÁ VES	
Ing. Havaš	Ing. Havaš	Ing. Havaš		
Investor: Obec Odorín, Odorín 266, 053 22 Odorín			Formát:	570x297 mm
Názov a miesto stavby: k.ú. Odorín, parc. č. 562/2 a 381/2			Dátum:	2023
CHODNÍK V OBCE ODORÍN			Stupeň PD:	SP
			Zák. číslo:	2023/05
			Arch. číslo:	2023/05
Obsah:	VZOROVÉ PRIEČNÉ REZY		Mierka:	Č. výkresu:
			1:50	105