


BSK Bratislava - návrh osadenia interiérovej deliacej steny do kancelárie BID Jankolva č. 6, Bratislava realizovať podobne ako tomu bolo na 2.NP
 Nad podhľad vložiť akustickú bariéru - minerálna vlna s AL fóliou a podhľad prispôbiť novoosadenej priečke. **Pozor aby rozvody táhané pod podhľadom zostali neporušené!** Horný nadsvetlík bude z číreho skla bez mliečnej fólie.



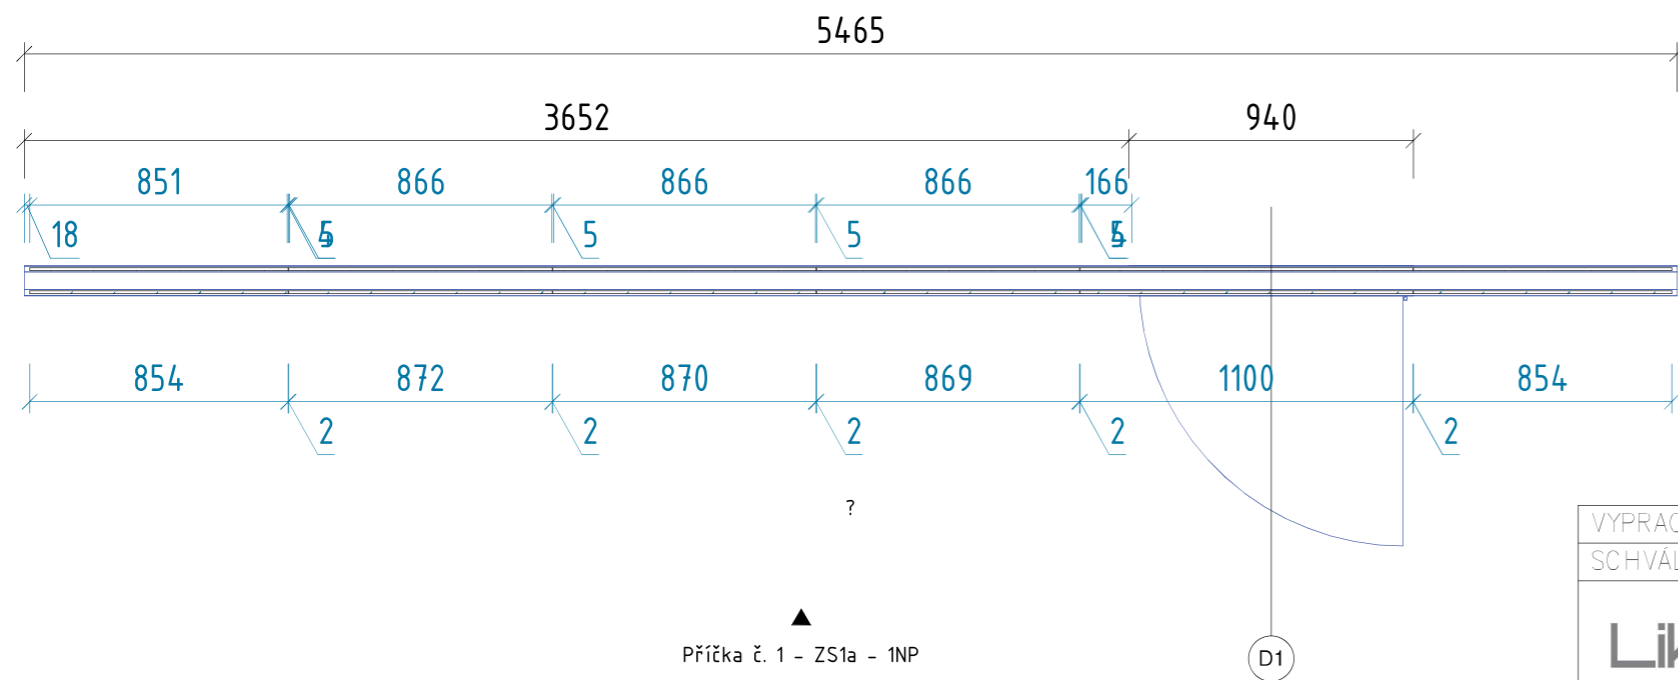


Poznámka architekta: Ing. arch. Vladimír Hain, PhD.

Po realizácii deliacej steny aktualizovať grafiku PBS aby zodpovedala skutočnosti. Všetky rozmery na mieste realizácie pred výrobou premera dodávateľ - LIKO-S. Prípadné nejasnosti konzultovať so stavebným inžinierom a architektom.

1NP FIN

VYPRACOVAL:	Lubomír Mondok	DATUM:	10/06/23	PODPIS:	
SCHVÁLIL:	Schvalovateľ	DATUM:	10/06/23	PODPIS:	
 LIKO-S a.s. U splavu 1419 Slavkov u Brna www.liko-s.cz	MÍSTO REALIZACE:	Bratislava	MĚŘÍTKO:	1:25	POČET A4:
	STAVBA, ČÁST:	BSK BA	ČÍSLO ZAKÁZKY:	NP61RRE23283	
	NÁZEV VÝKRESU:	Priečka Micra II / Rava	ČÍSLO VÝKRESU:	02	REVIZE Č.:

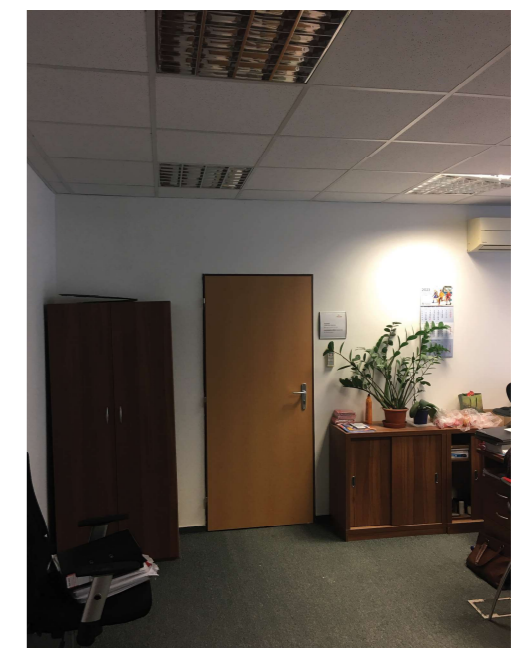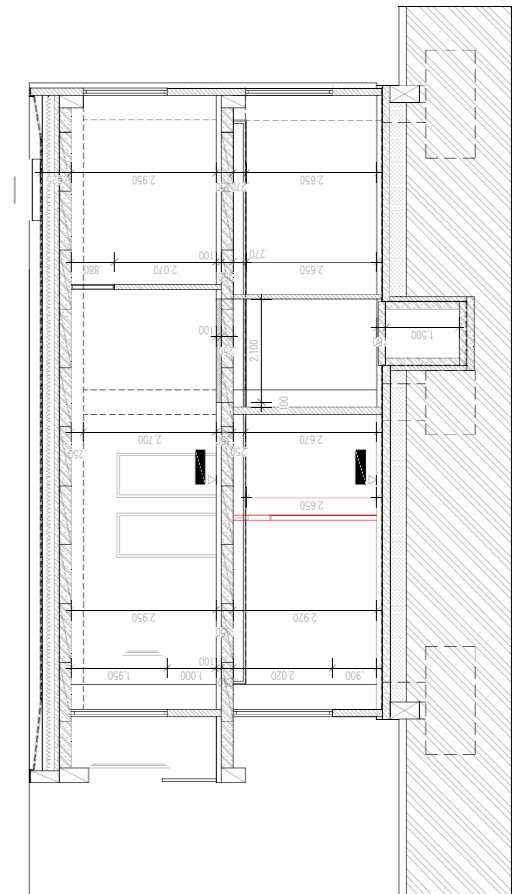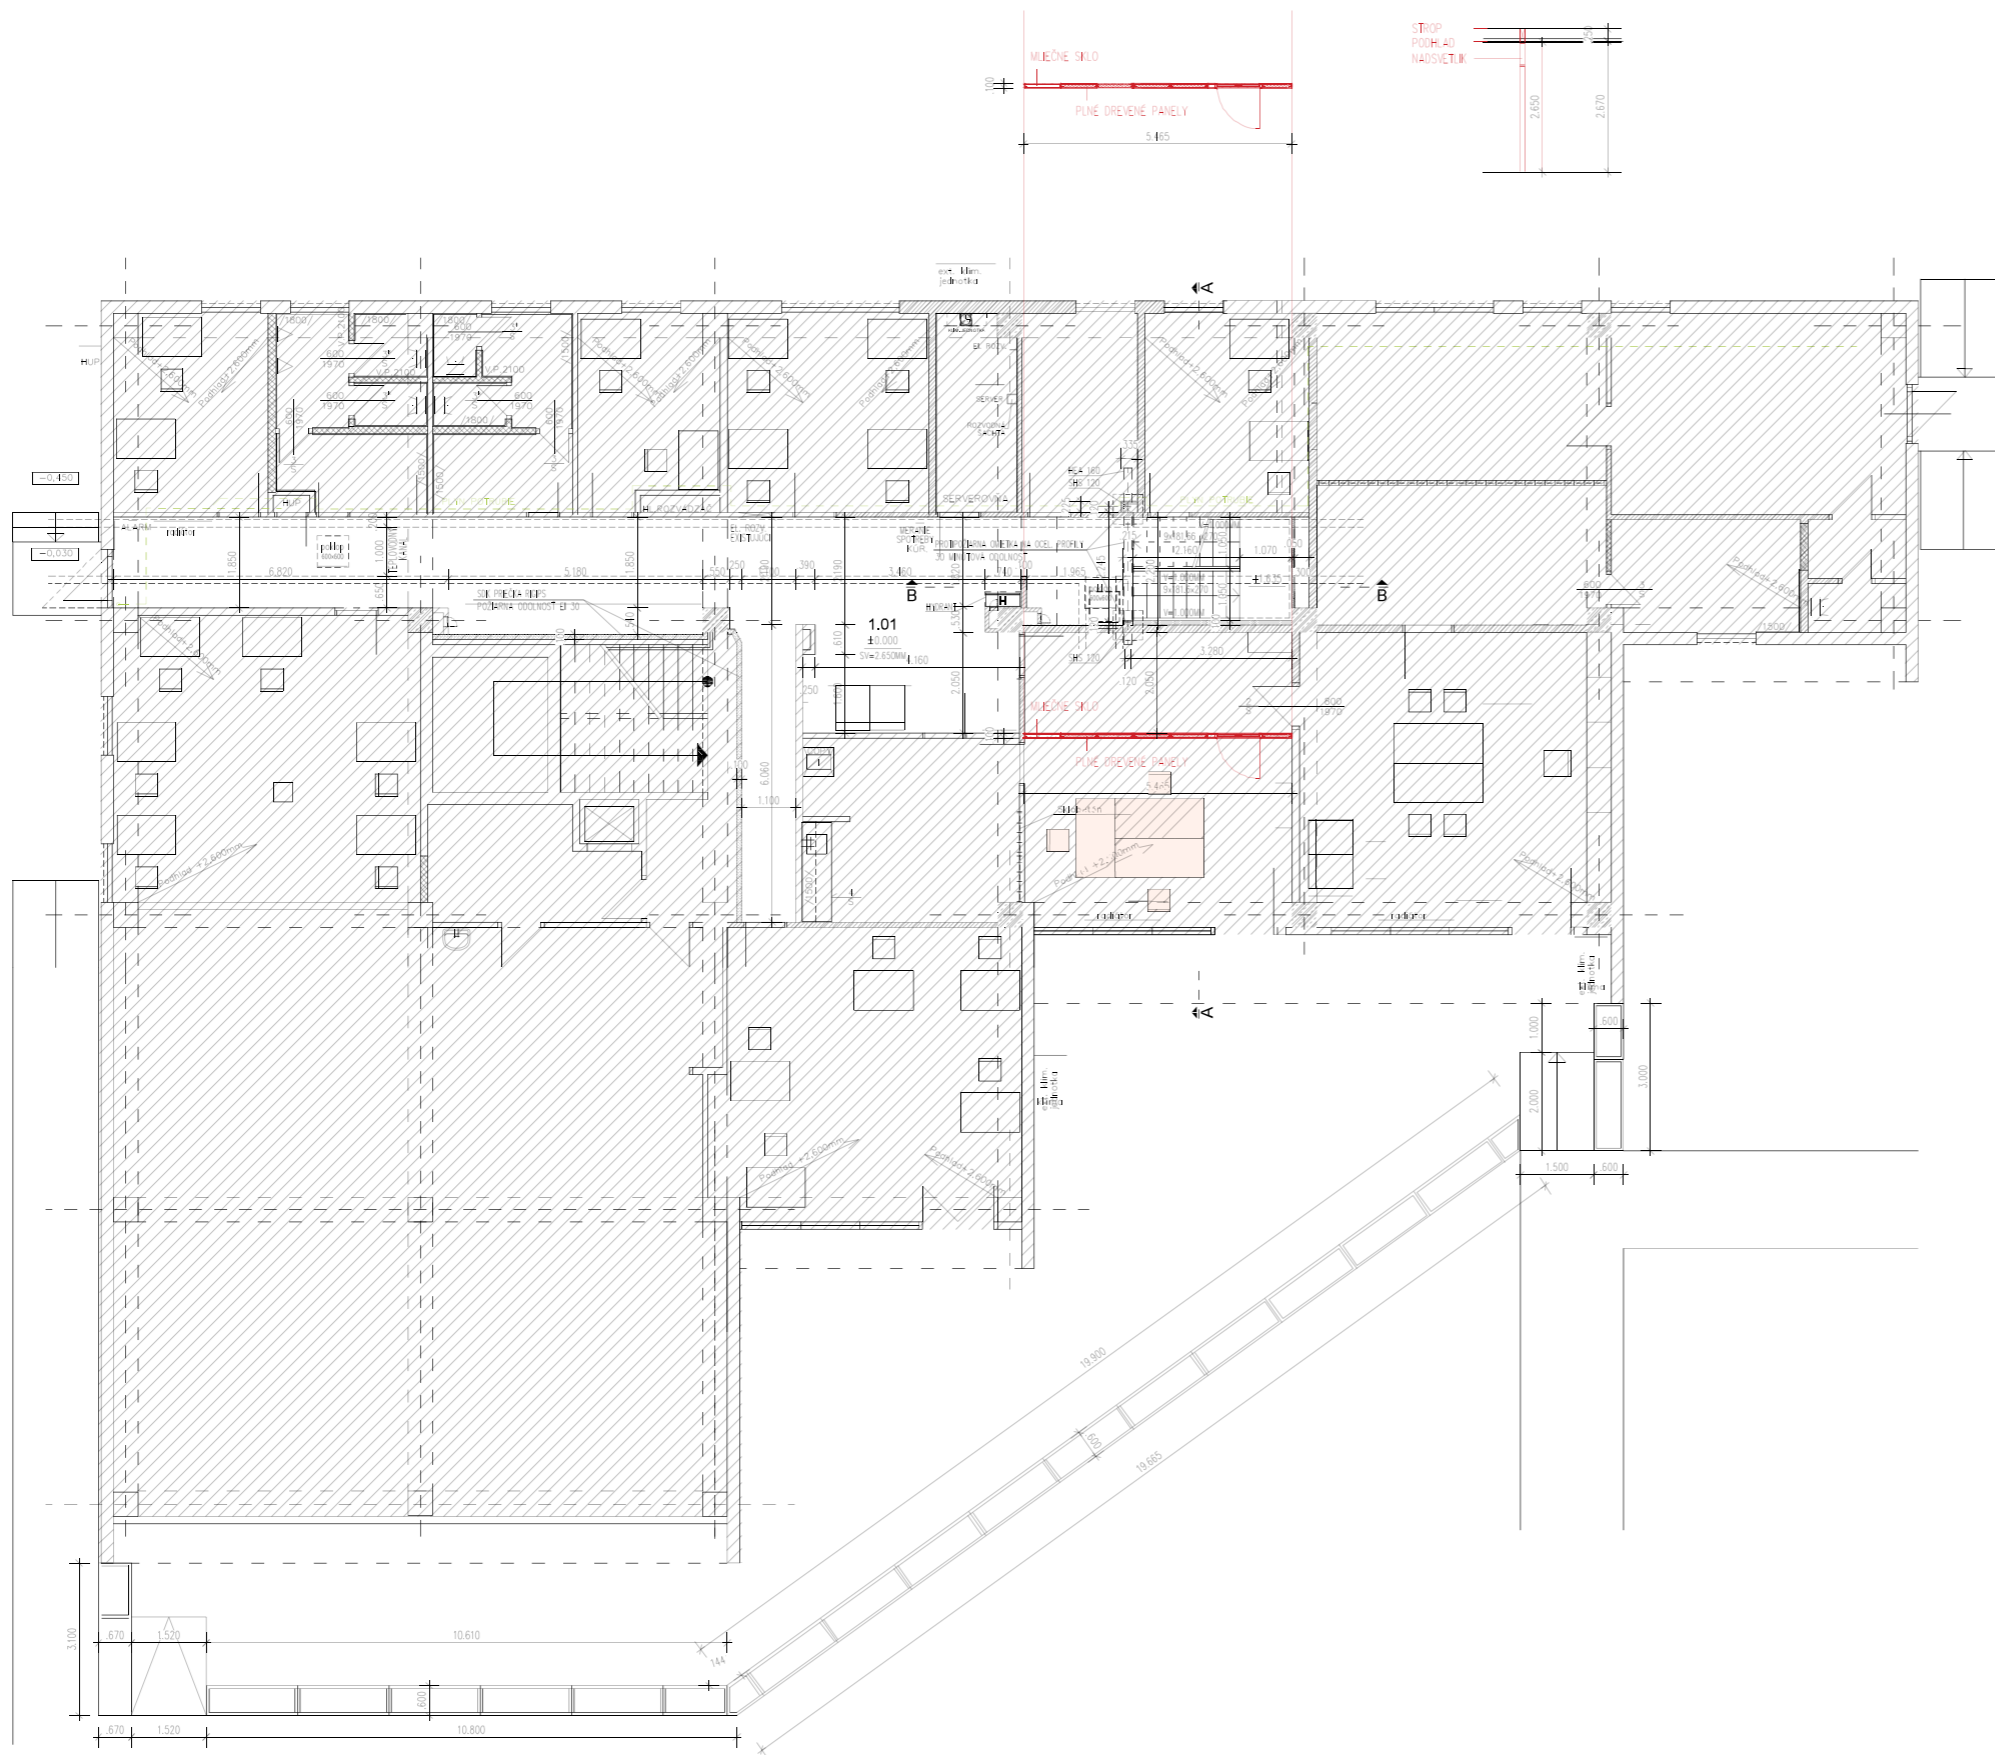

Pôdorys 1.NP - návrh osadenia interiérovej deliacej steny do kancelárie BID - Jankolva č. 6, Bratislava, Petržalka

Foto - Súčasný stav miestnosti na 1.NP