7-5/10/4

FTTH TT KBV HVIEZDOSLAVOVA -HORNOPOTOČNÁ
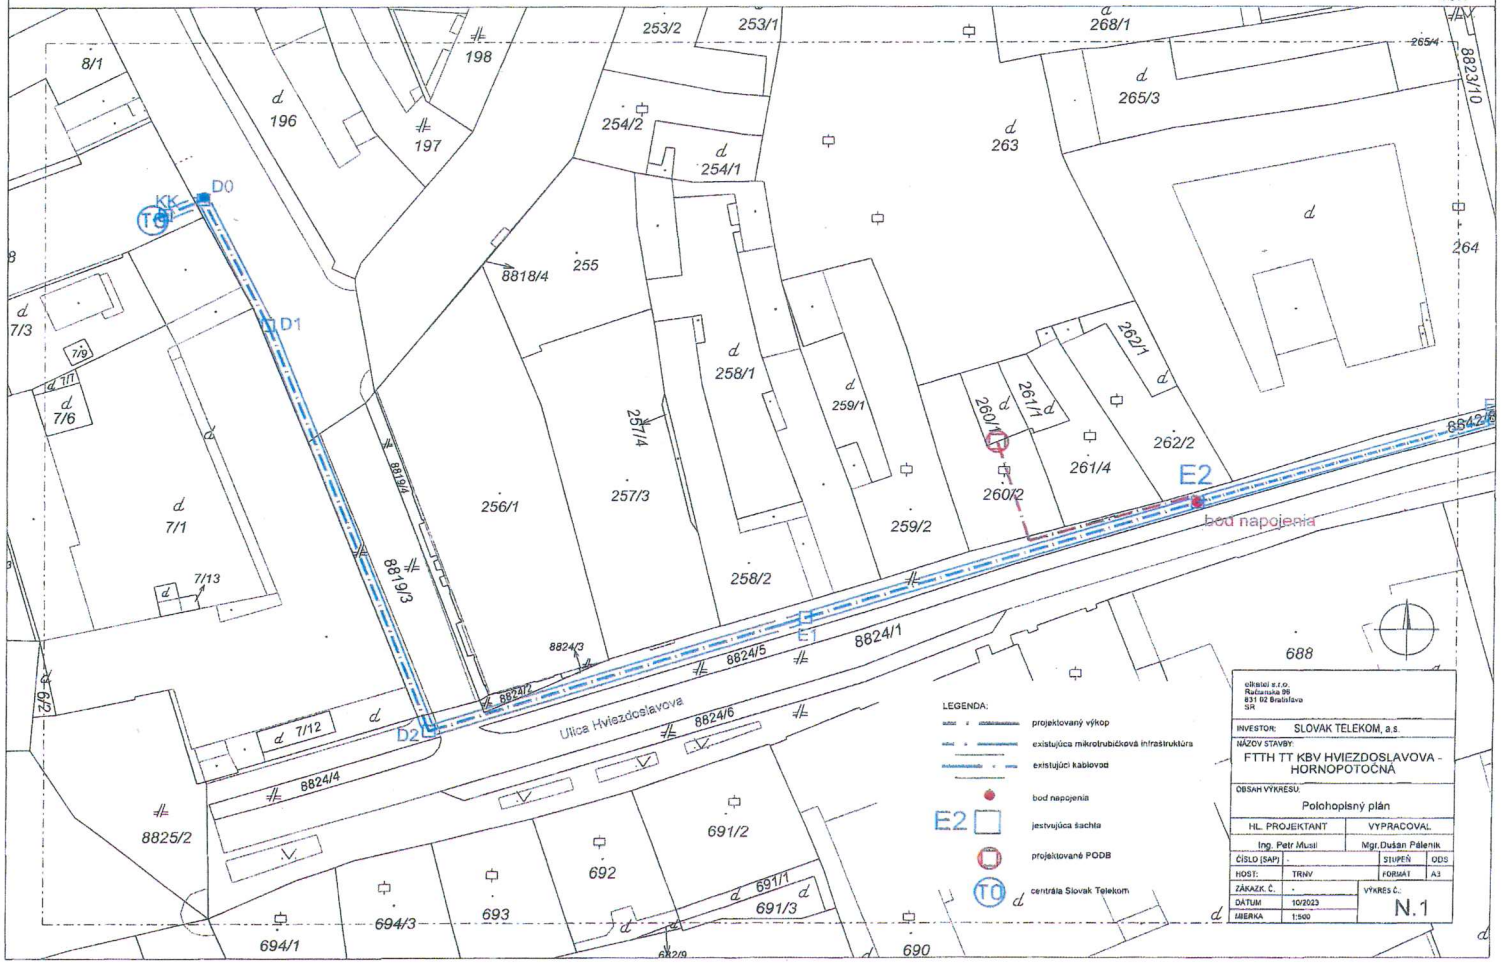
N.1
1:500