







LEGENDA NAVRHOVANÝCH OBJEKTOV A SIETÍ:

-  NAVRHOVANÁ ELEKTRICKÁ PRIPOJKA
-  JEŠTUVJÚCA VEREJNÁ ELEKTRICKÁ SIET' nadzemná
-  NAVRHOVANÉ ODPADOVÉ POTRUBIE
-  VODOVODNÁ PRIPOJKA D32


LEGENDA PLOCH

-  SPEVNENÉ PLOCHY 78,5m²
-  ZASTAVANÁ PLOCHA: 229,85m²
- PS1** PARKOVACIE STÁTIE

PRI KRIŽOVANÍ A SÓBEHU SIETÍ DODRŽAŤ STN 736005
 PRED ZAHÁJENÍM VÝKOPOVÝCH PRÁČ VYTÝČIŤ VŠETKY
 PODZEMNÉ VEDENIA V PRIESTORE STAVENISKA

Autor má vyhradené právo udeľovať súhlas do diela, na autorskú korektúru diela (dľa autorského zákona). Zodpovedná osoba, ktorá naštudovať si jeho obsah a v prípade potreby autorovi a v ďalšom postupe sa riadiť je zodpovednosť za škody spôsobené nepripraveným dokumentom.

Tento dokument je majetkom projektanta a upravený alebo napodobňovaný bez súhlasu účely stavebného konania. Pre účely výstav projekt podľa §66 zákona č.50/1976 Z.z.

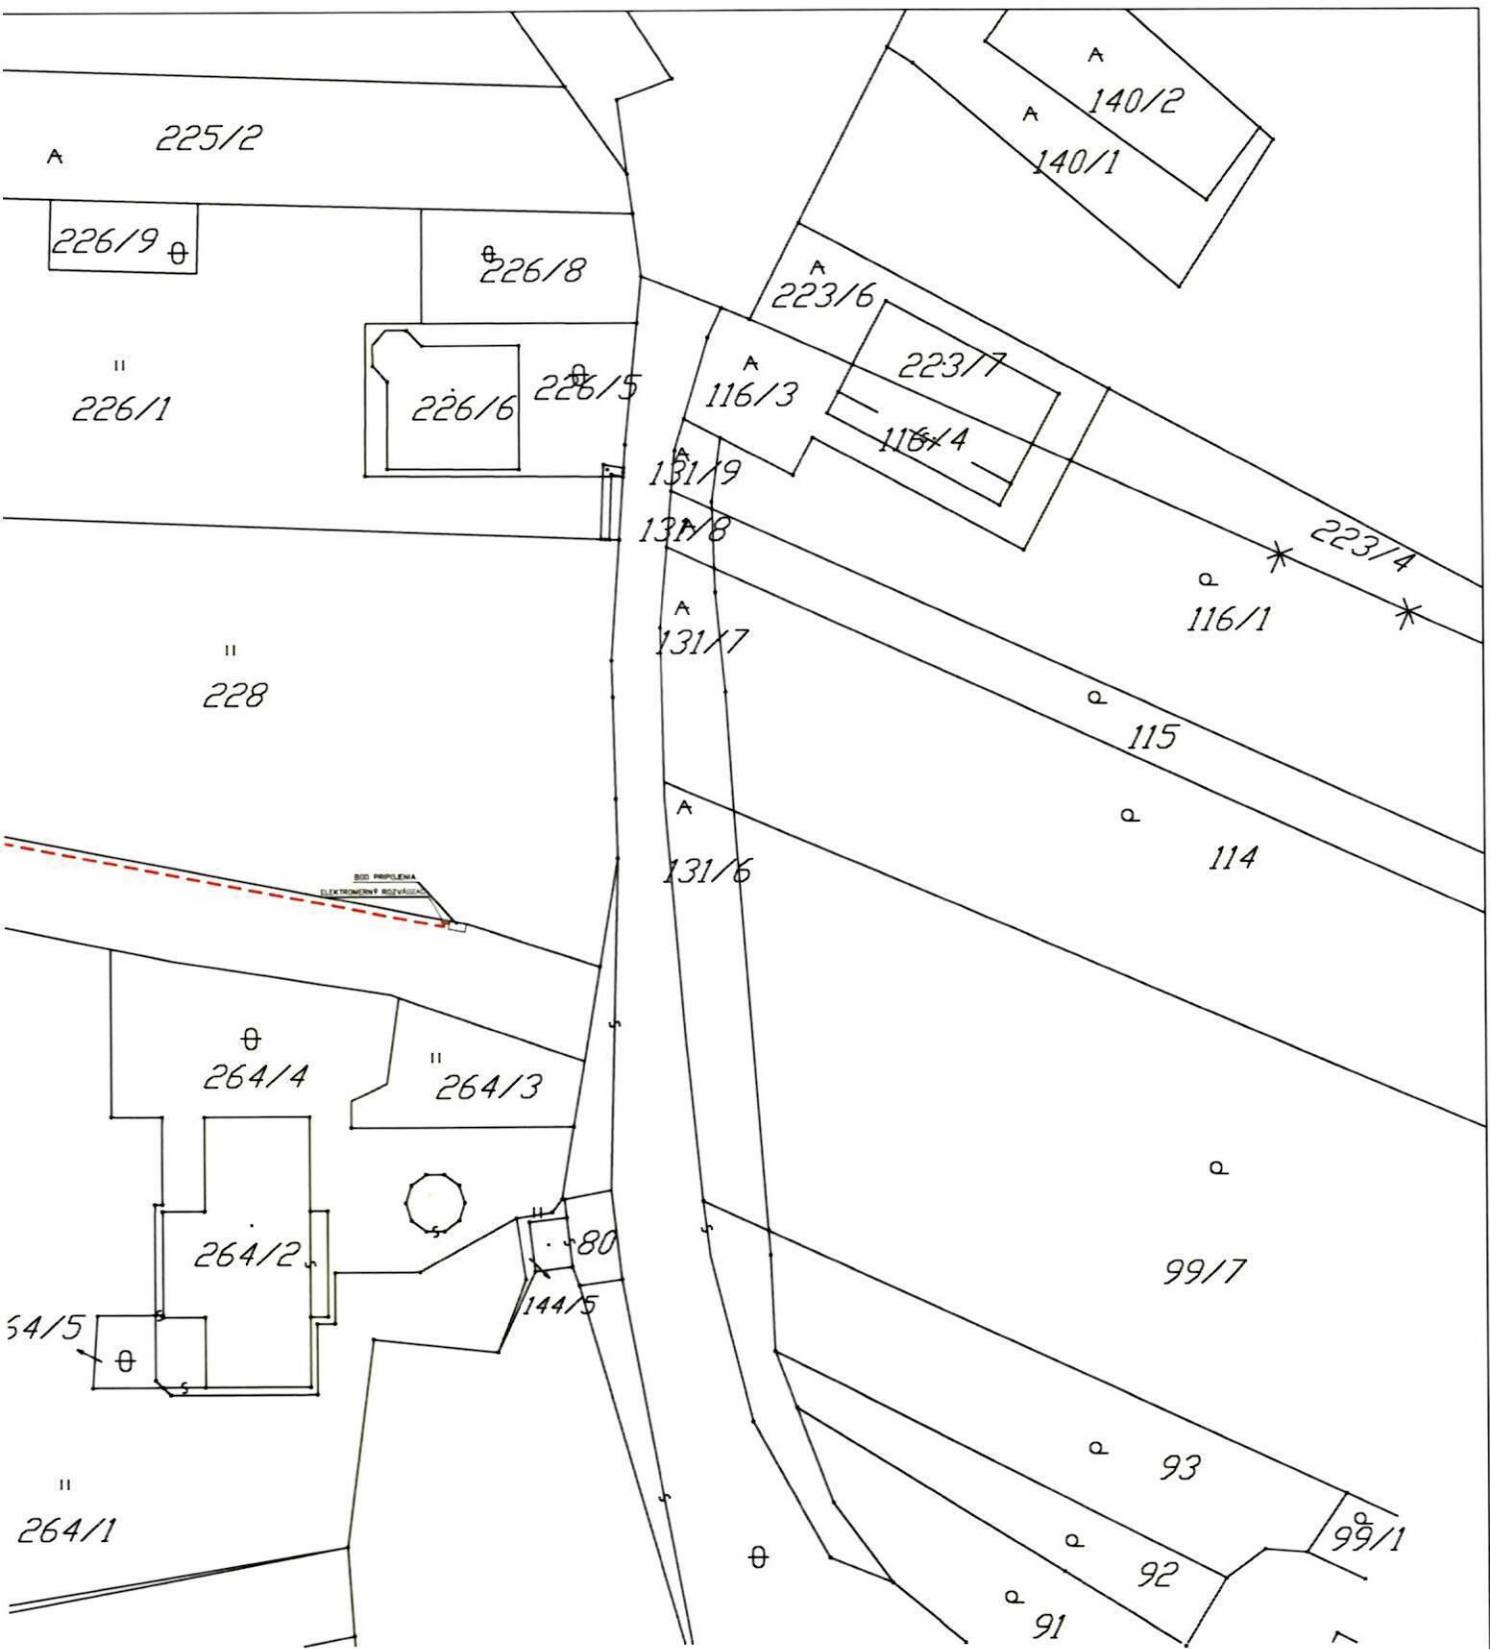

± 0,000 JE STANOVENÁ NA ÚROVNI HOTOVEJ PODLAHY 1NP = +486.050m N.M.



na každé použité dielo, na ochranu pred zbsahom (ar autora nad zhotovením) a iné práva podľa zrá narába s obsahom tohto dokumentu je povinná zjasnosti musí tieto zistenia neodkladne oznámiť o pokynmi.V prípade, že tak neurobí, berie plnú tmením alebo zlým výkladom obsahu tohto

nesmie byť použitý pre výstavbu, reprodukovany, u autora.Projektová dokumentácia je vypracovaná pre vby je potrebné doplniť PD - vyhotoviť realizovaný

MIERKA 1:500	ZODPOVEDNÝ PROJEKTANT: Ing. PAVOL BRHLÍK	Ing. Pavol Brhlík Ulica Rajčuchy 313/7 953 01 Čaradice IČO: 52243052, OIČ: 1084493737 IČ DPH: SK1084412737
	VYPRACOVAL: Ing. Pavol Brhlík	
INVESTOR:	Ing. Pavol Brhlík s manželkou, Rajčuchy 313/7, 953 01, Čaradice	FORMAT: A3
MIESTO STAVBY:	Trnie Budička par. č. 226/4	DÁTUM: 20.08.2022
AKCIA:	Projekt rodinného domu (pre stav. povolenie)	CÍS. VÝK.: 001
OBSAH VÝKRESU:	Situácia	