


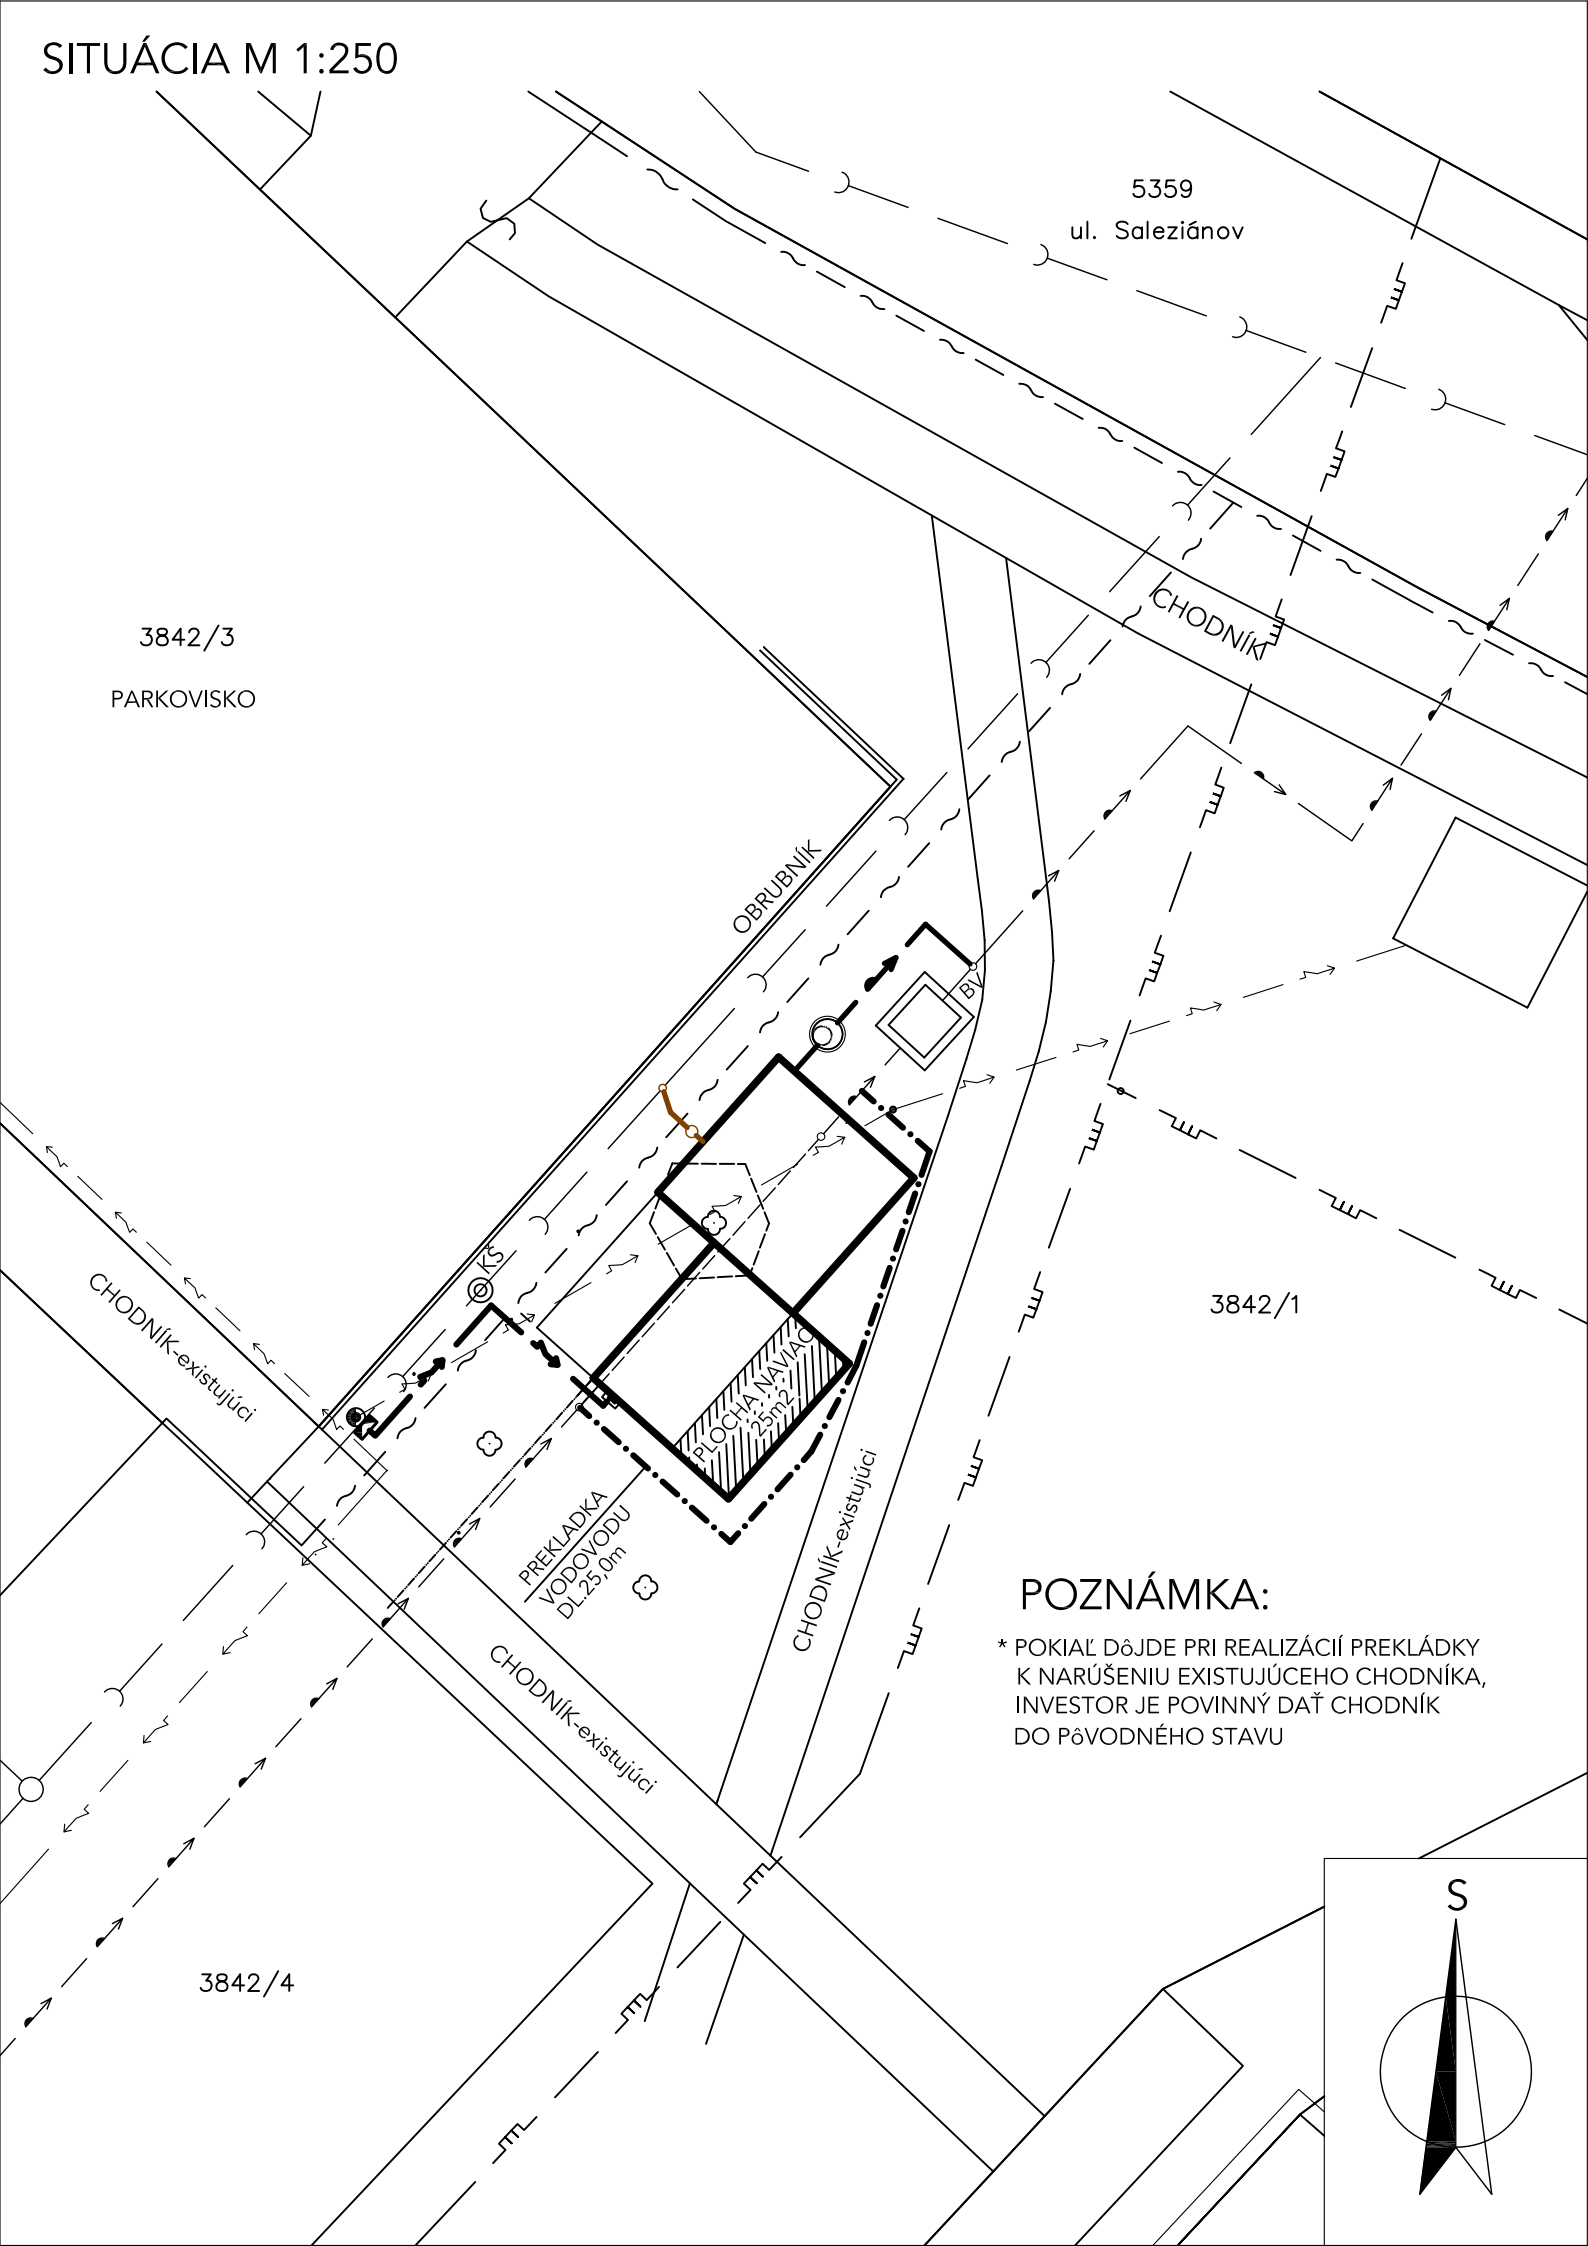

3842/3
PARKOVISKO

5359
ul. Saleziánov

CHODNÍK

OBRUBNÍK

3842/1

CHODNÍK-existujúci

PREKLADKA
VODOVODU
DL. 25,0m

CHODNÍK-existujúci

POZNÁMKA:

* POKIAL DÔJDE PRI REALIZÁCII PREKLÁDKY
K NARÚŠENIU EXISTUJÚCEHO CHODNÍKA,
INVESTOR JE POVINNÝ DAŤ CHODNÍK
DO PôVODNÉHO STAVU

3842/4

