



720ZZ0101112278

**Zmluva o pripojení žiadateľa o pripojenie do distribučnej sústavy
(ďalej len "zmluva")**

Číslo zmluvy: 101112278ZoP

**Čl. I
Zmluvné strany**

Prevádzkovateľ distribučnej sústavy:

Obchodné meno: **Východoslovenská distribučná, a.s.**
Sídlo: Mlynská 31, 042 91 Košice
V zastúpení: Mgr. Zuzana Jurášová, vedúca odboru Zákaznícky servis
Ing. Miroslava Moravská, vedúca tímu
IČO: 36 599 361
DIČ: 2022082997
IČ DPH: SK2022082997
IBAN:
BIC (SWIFT):
Zapísaná v registri: Obchodný register Mestského súdu Košice, oddiel: Sa, vložka 1411/V
(ďalej len "PDS")

a

Žiadateľ o pripojenie:

Obchodné meno: **Železnice Slovenskej republiky**
Sídlo/Trvalé bydlisko: Klemensova 8, 813 61 Bratislava - Staré Mesto
Korešpondenčná adresa: Klemensova 8, 813 61 Bratislava - Staré Mesto
V zastúpení: Mgr. Marcel Beregi riaditeľ Železničnej energetiky
Kontakt: Tel:
IČO: 31364501
DIČ: 2020480121
IČ DPH: SK2020480121
Dátum narodenia:
IBAN:
BIC (SWIFT):SUBASKBX
Zapísaná v registri: Obchodný register Mestského súdu Bratislava III. oddiel: Po, vložka č. 312/B
Zákaznícke číslo: 5100013788 (používajte pri komunikácii s distribútorom)
EIC kód: 24ZVS00008464655 - trafostanica
Číslo odberného miesta: 1594655
Adresa odberného miesta: Orlov 398, 065 43 Orlov
Číslo technického objektu,
ku ktorému je odberné
miesto pripojené: 1628251
(ďalej len "žiadateľ")

MJ



Čl. II Predmet zmluvy

1. Závazok PDS pripojiť zariadenie žiadateľa špecifikované v čl. V a VI tejto zmluvy do distribučnej sústavy v rámci maximálnej rezervovanej kapacity pripojenia dohodnutej pre odberné miesto s EIC kódom 24ZVS00008464655 vo výške 95.00kW.
2. Závazok žiadateľa uhradiť poplatok za pripojenie uvedený v čl. III tejto zmluvy.

Čl. III Cena za pripojenie (úhrada nákladov spojených so zabezpečením maximálnej rezervovanej kapacity pripojenia v distribučnej sústave)

1. Cena za pripojenie predstavuje podiel na oprávnených nákladoch za pripojenie - náklady spojené so zabezpečením maximálnej rezervovanej kapacity pripojenia v distribučnej sústave. Rozsah a podmienky úhrady oprávnených nákladov za pripojenie sú stanovené v osobitnom právnom predpise Úradu pre reguláciu sieťových odvetví, ktoré Prevádzkovateľ DS zverejňuje na svojej internetovej stránke.
2. Výška ceny za pripojenie na napäťových hladinách VVN a VN je stanovená na základe platnej vyhlášky Úradu pre reguláciu sieťových odvetví a spôsob výpočtu poplatku je zverejnený na internetovej stránke PDS. Hodnoty pripojovacích poplatkov do distribučnej sústavy PDS na napäťovej hladine NN, ktoré zohľadňujú amperickú hodnotu zaťaženia odberu elektroenergetického zariadenia, sú po schválení Úradom pre reguláciu sieťových odvetví uverejnené na internetovej stránke PDS. Miesto pripojenia na DS vrátane napäťovej hladiny je stanovené na základe žiadosti o pripojenie vo vyjadrení PDS stanovujúcim technické podmienky pripojenia.
3. Cena predmetu zmluvy stanovená podľa odsekov 1 a 2 je **6 313,70** EUR bez DPH .
4. K cene bude fakturovaná DPH podľa platných legislatívnych predpisov.
5. PDS je oprávnený požadovať od žiadateľa zaplatenie zálohovej platby vo výške **6 313,70** EUR bez DPH v zmysle odseku 3 a žiadateľ je povinný zaplatiť zálohové platby za podmienok uvedených v tejto zmluve.

Čl. IV Platobné podmienky

1. Pri úhrade všetkých v tejto zmluve dojednaných platieb platia platobné podmienky uvedené v platných Obchodných podmienkach ku zmluve o pripojení do distribučnej sústavy, ktorých zmena je možná iba na základe rozhodnutia Úradu pre reguláciu sieťových odvetví a ktoré Prevádzkovateľ DS zverejňuje na svojej internetovej stránke. Obchodné podmienky platné ku dňu podpisu zmluvy sú uvedené v prílohe č. 3 k tejto zmluve.

Čl. V Termín a miesto pripojenia

1. Miesto pripojenia: Orlov 398, 065 43 Orlov
2. Termín pripojenia: do 5 pracovných dní od pripísania zálohovej platby na účet PDS, splnenia podmienok žiadateľom vymedzených v platných Obchodných podmienkach ku zmluve o pripojení do distribučnej sústavy a Technických podmienkach PDS a splnenia záväzkov žiadateľa uvedených v čl. VII tejto zmluvy, pričom tieto podmienky musia byť splnené súčasne.
3. PDS sa zaväzuje pripojiť zariadenie žiadateľa do distribučnej sústavy v dohodnutom termíne, s výnimkou, ak tomu bránia okolnosti vymedzené v platných Obchodných podmienkach ku zmluve o pripojení do distribučnej sústavy.
4. Žiadateľ musí mať najneskôr ku dňu pripojenia uzatvorené všetky relevantné zmluvy potrebné na distribúciu a dodávku elektriny do odberného miesta, alebo na dodávku elektriny zo zariadenia žiadateľa, najmä zmluvu o prístupe do sústavy a distribúciu elektriny, ako aj zmluvu o dodávke elektriny alebo zmluvu o združenej dodávke elektriny alebo zmluvu o zúčtovaní odchýlky. V prípade, že žiadateľ nemá ku dohodnutému dňu pripojenia uzatvorené všetky potrebné zmluvy, PDS zariadenie žiadateľa nepripojí. K pripojeniu žiadateľa dôjde v takomto prípade v najbližší pracovný deň nasledujúci po dni, v ktorom žiadateľ preukáže PDS existenciu platne uzatvorených zmlúv.



5. PDS zariadenie žiadateľa takisto nepripojí v prípade, ak žiadateľ má ku dňu pripojenia stanovenému v tejto zmluve platne uzatvorené všetky relevantné zmluvy, ale účinnosť jednotlivých zmlúv má nastať v neskorší deň ako je deň pripojenia stanovený v tejto zmluve. V takýchto prípadoch bude zariadenie žiadateľa pripojené k dňu, od ktorého sú účinné relevantné zmluvy potrebné na distribúciu a dodávku elektriny do odberného miesta, alebo na dodávku elektriny zo zariadenia žiadateľa, najmä zmluvu o prístupe do sústavy a distribúciu elektriny, ako aj zmluvu o dodávke elektriny alebo zmluvu o združenej dodávke elektriny.
6. Posunutie termínu pripojenia z dôvodov uvedených v odsekoch 4 a 5 tohto čl. V sa nepovažuje za porušenie zmluvnej povinnosti PDS pripojiť zariadenie žiadateľa v dohodnutom termíne.

Čl. VI

Ostatné dojednania týkajúce sa miesta pripojenia

1. Vymedzenie vlastníckych vzťahov za miestom odbočenia od distribučnej sústavy: Zariadenie PDS bude končiť na káblových koncovkách zvislého spínacieho prvku resp. kotevných izolátoroch vodorovného spínacieho prvku zo strany odberu. Spínací prvok bude majetkom PDS a bude umiestnený na verejne prístupnom mieste. Zariadenie investora (odberné elektrické zariadenie) začína káblovými koncovkami podzemného káblového VN vedenia resp. nadzemným VN vedením od spínacieho prvku smerom k TS.
2. Špecifikácia odberného miesta: príloha č. 1 tejto zmluvy.
3. Napätová hladina: VN
4. Maximálna rezervovaná kapacita (MRK) pripojenia: 95.00kW
5. Technické podmienky týkajúce sa odberného miesta: príloha č. 2 tejto zmluvy

Čl. VII

Ostatné dojednania

1. Ostatné dojednania sú upravené v platných Obchodných podmienkach, ktoré sú súčasťou prevádzkového poriadku zverejnené na internetovej stránke PDS.
2. Žiadateľ sa zaväzuje vybudovať elektroenergetické zariadenie, t.zn. úsekový odpínač vo svojom mene a na vlastné náklady, pričom sa úsekový odpínač zriaďuje pre PDS ako držiteľa povolenia na distribúciu elektriny na vymedzenom území a tento sa stane jeho vlastníkom na základe tejto zmluvy. Zmluvné strany sa dohodli na odplatnom prevode vlastníckeho práva k elektroenergetickému zariadeniu (ďalej aj len „úsekový odpínač“). Ak sa úsekový odpínač umiestňuje na novovybudovanom nadzemnom elektrickom vedení vysokého napätia (prípojka VN), vzťahuje sa dohoda zmluvných strán o prevode vlastníckeho práva aj na časť tohto vedenia, a to od miesta odbočenia od distribučnej sústavy PDS po podporný bod, na ktorom je umiestnený úsekový odpínač, vrátane tohto podperného bodu.
3. Zmluvné strany sa dohodli, že kúpna cena úsekového odpínača bude
 - 4.500,- EUR bez DPH (slovom štyritisícpäťsto eur) pre úsekový odpínač umiestňovaný na existujúce nadzemné elektrické vedenia alebo;
 - 5.335,- EUR bez DPH (slovom päťtisícristotridsaťpäť eur) pre úsekový odpínač umiestňovaný na novovybudované nadzemné elektrické vedenie, ktoré je súčasťou prevodu vlastníckeho práva.
4. Vlastnícke právo k úsekovému odpínaču podľa bodu 2 tohto článku zmluvy prechádza na PDS dňom pripojenia žiadateľa do distribučnej sústavy na základe tejto zmluvy.
5. PDS zaplatí žiadateľovi dohodnutú kúpnu cenu na základe faktúry vystavenej do 30 dní od pripojenia žiadateľa do distribučnej sústavy v zmysle tejto zmluvy. Zmluvné strany sa dohodli, že faktúru na úhradu kúpnej ceny vystaví v mene žiadateľa a na jeho účet PDS v zmysle platných právnych predpisov SR na adresu žiadateľa uvedenú v čl. I tejto zmluvy. PDS sa zaväzuje zaslať elektronickú faktúru na emailovú adresu žiadateľa uvedenú v čl. I tejto zmluvy. Lehota splatnosti faktúry je 15 dní odo dňa jej vystavenia. Za zaplatenie kúpnej ceny sa považuje odpísanie príslušnej sumy z účtu PDS v prospech účtu žiadateľa.
6. Žiadateľ sa zaväzuje oznámiť bezodkladne PDS všetky zmeny údajov, ktoré majú podstatný vplyv na vystavenie faktúry, a to najneskôr v posledný deň pred dňom pripojenia žiadateľa do distribučnej sústavy v zmysle tejto zmluvy, v opačnom prípade PDS nezodpovedá za správnosť a včasnosť vystavenej faktúry. Oznámenie o zmenách vo fakturačných údajoch musí byť písomné, v listinnej podobe a podpísané štatutárnym zástupcom žiadateľa alebo osobou preukázateľne konajúcou v mene žiadateľa.
7. Ustanovenia tohto článku zmluvy týkajúce sa úsekového odpínača sa primerane vzťahujú aj na nadzemné elektrické vedenie, resp. jeho časť, ktoré má byť spolu s úsekovým odpínačom predmetom prevodu vlastníckeho práva zo žiadateľa na PDS.
8. Žiadateľ berie na vedomie, že ako stavebník úsekového odpínača, príp. aj nadzemného elektrického vedenia, je



povinný zabezpečiť vlastnícke alebo iné právo k pozemku v zmysle príslušných ustanovení právnych predpisov v oblasti výstavby k pozemkom, na ktorých sa bude realizovať výstavba úsekového odpínača a nadzemného elektrického vedenia a že táto skutočnosť je pre PDS podstatnou pre nadobudnutie vlastníckeho práva k úsekovému odpínaču. Preto sa žiadateľ zaväzuje uhradiť PDS všetky náklady spojené s uspokojením nárokov vlastníkov dotknutých pozemkov z titulu umiestnenia stavby (nadzemného elektrického VN vedenia) na pozemku, ktoré si tretie strany uplatnia voči PDS, ako vlastníkovi tohto elektroenergetického zariadenia nadobudnutého od žiadateľa na základe tejto zmluvy. Žiadateľ čestne prehlasuje, že na predmet prevodu vlastníctva podľa tejto zmluvy bolo vydané právoplatné kolaudačné rozhodnutie, ak sa na jeho užívanie kolaudačné rozhodnutie vyžadovalo v zmysle všeobecne záväzných právnych predpisov.

9. V prípade, ak žiadateľ má v úmysle úsekový odpínač predať alebo iným spôsobom previesť vlastnícke právo k nemu na tretiu osobu pred tým než dôjde k pripojeniu žiadateľa do distribučnej sústavy v zmysle tejto zmluvy, je povinný ho prednostne ponúknuť PDS na odkúpenie alebo iný prevod vlastníckeho práva na PDS.

Čl. VIII

Doba platnosti zmluvy

1. Táto zmluva sa uzatvára na dobu neurčitú.
2. Zmluva je platná dňom podpisu zmluvnými stranami a účinnosť nadobúda dňom pripísania poplatku za pripojenie na účet PDS.
3. V prípade, ak žiadateľ je povinnou osobou v zmysle zákona č. 211/2000 Z.z. o slobodnom prístupe k informáciám (ďalej len "zákon") a zmluva zároveň spĺňa podmienku jej zverejnenia podľa zákona, táto zmluva nadobúda účinnosť dňom nasledujúcim po dni jej zverejnenia. Žiadateľ sa zároveň zaväzuje zverejniť túto zmluvu spôsobom predpokladaným zákonom a oznámiť to preukázateľným spôsobom Prevádzkovateľovi DS, inak zodpovedá za to, že táto zmluva nenadobudne účinnosť. Ustanovenie tohto bodu sa nepoužije ak táto zmluva nespĺňa podmienky na jej uverejnenie v zmysle zákona.

Čl. IX

Ochrana osobných údajov

1. V súlade s Nariadením Európskeho parlamentu a Rady (EÚ) 2016/679 a zákonom č. 18/2018 Z. z. o ochrane osobných údajov, v znení neskorších predpisov, PDS spracúva osobné údaje žiadateľa uvedené v tejto zmluve a v prípade, že žiadateľom je právnická osoba, zákonného / zmluvného zástupcu žiadateľa, najmä za účelom uzatvorenia a riadneho plnenia tejto zmluvy. Poskytnutie požadovaných osobných údajov je zákonnou a/alebo zmluvnou požiadavkou a v prípade ich neposkytnutia môže PDS odmietnuť uzatvoriť túto zmluvu.
2. Bližšie informácie o spracúvaní osobných údajov sú upravené v Pravidlách ochrany osobných údajov, pričom ich aktuálna verzia je zverejnená na webovom sídle www.vsd.sk.

Čl. X

Záverečné ustanovenia

1. Zmluva je vyhotovená v dvoch vyhotoveniach, pričom žiadateľ dostane jedno vyhotovenie.
2. PDS je povinný zachovávať dôvernosť informácií v zmysle § 94 zákona číslo 251/2012 Z.z. o energetike a o zmene a doplnení niektorých zákonov.
3. Zmluvu je možné dopĺňať a meniť na základe písomných dodatkov podpísaných oboma zmluvnými stranami.
4. Obchodné podmienky k zmluvám o pripojení sa menia na základe platného a účinného rozhodnutia Úradu pre reguláciu sieťových odvetví. O každej zmene je PDS povinný informovať prostredníctvom oznámenia na svojej internetovej stránke.
5. Zmluvné strany prehlasujú, že táto zmluva je uzatvorená slobodne a vážne, jej obsah, vrátane obsahu príloh, je určitý a zrozumiteľný.
6. Dňom platnosti a účinnosti tejto zmluvy strácajú platnosť a účinnosť všetky Zmluvy o pripojení viažuce sa k tomuto odbernému miestu TS s EIC kódom 24ZVS00008464655, uzatvorené v predchádzajúcom období.
7. Táto Zmluva je vyhotovená v slovenskom jazyku. Ak sa použije text tejto Zmluvy v inom jazyku, musí byť jeho preklad do slovenského jazyka zhodný s textom tejto Zmluvy vyhotovenej v slovenskom jazyku. V prípade sporu je rozhodujúci text tejto Zmluvy v slovenskom jazyku.



Prílohy:

- ktoré predloží žiadateľ o pripojenie

1. Špecifikácia odberného miesta
2. Technické podmienky týkajúce sa odberného miesta (Vyjadrenie PDS)

- ktoré predloží PDS

3. Obchodné podmienky k zmluve o pripojení k distribučnej sústave

**Za Prevádzkovateľa distribučnej sústavy
(oprávnený zamestnanec):**

V Košiciach

Meno a priezvisko: **Mgr. Zuzana Jurášová**

Funkcia: vedúca odboru
Zákaznícky servis

Podpis

Pečiatka:

dňa:

Meno a priezvisko: **Ing. Miroslava Moravská**

Funkcia: vedúca tímu

Podpis

Za Žiadateľa o pripojenie:

V

Meno a priezvisko: **Mgr. Marcel Beregi**

Funkcia: riaditeľ Železnickej energetiky

Podpis

Pečiatka:

dňa:

Meno a priezvisko.

Funkcia:

Podpis

**Príloha č. 1 k Zmluve o pripojení
Špecifikácia odberných miest**

Číslo odberného miesta: 1594655

EIC kód odberného miesta: 24ZVS00008464655

Adresa odberného miesta: Orlov 398, 065 43 Orlov

Maximálna rezervovaná kapacita:	95	kW
Podiel spoluúčtovania transfor. výkonu:	kW	%
Železnice Slovenskej republiky (5100013788) EIC 24ZVS00008464647	95	100
Napäťová hladina:	VN	
Meranie spotreby elektrickej energie:	VN	
Spôsob merania:	polopriame	
Vlastník transformačnej stanice:	5100013788	
- počet:		
- príkon:		kVA
- druh plechu:		
- prevod napätia:	22/400	kV/V
- jalové straty:		kVArh
Inštalované spotrebiče		
- elektrické kúrenie priame:		kW
- elektrické kúrenie akumulčné:		kW
- tepelné čerpadlo:		kW
- motory:		kW
- ostatné spotrebiče:		kW
Zálohové napájanie odberateľa:		
Maximálna rezervovaná kapacita pre zálohové napájanie:		kW
Vlastný zdroj:		

14



STANOVISKO PREVÁDZKOVATEĽA DISTRIBUČNEJ SÚSTAVY Č. NPP/10471/2023

Železnice Slovenskej republiky
Klemensova 8
813 61 Bratislava - Staré Mesto

Vážený zákazník,

spoločnosť Východoslovenská distribučná, a.s. (VSD) **súhlasí** s pripojením na

Odbernom mieste	398, 065 43 Orlov/Parcela č. 431/1
-----------------	------------------------------------

pri dodržaní nasledovných podmienok:

A/ BOD PRIPOJENIA

Max. rezervovaná kapacita	95 kW
Typ merania	Polopriame
Meracie transformátory prúdu (MTP)	150 A/5 A
Podmienky merania	Meracie transformátory musia byť preukázateľne overené akreditovanou skúšobňou v SR, musia mať menovitý výkon 10 VA a triedu presnosti 0.5s, nadprúdové číslo menšie ako 5 a plombovateľné kryty sekundárnych vývodov.
Dodatočné informácie	Upozorňujeme na dodržanie ochranných pásiem VN vedení v zmysle Zákona 251/2012 Z.z. §43 pri umiestňovaní nových objektov a využívaní pozemkov.

B/ TECHNICKÉ PODMIENKY PRIPOJENIA

S pripojením uvedeného odberu súhlasíme pri dodržaní nasledovných podmienok:

- vami požadovaný odber žiadame realizovať z vysokonapäťovej (VN) nadzemnej distribučnej sústavy VSD a to zariadením novej jednoúčelovej transformačnej stanice (TS), ktorá po vybudovaní zostane v majetku investora.
- pripojenie bude realizované z najbližšieho podperného bodu VN nadzemného vedenia (VN vedenie č. 476, ktoré prechádza v blízkosti požadovaného odberu) a to v úseku znázornenom v priloženej situácii.
- pripojenie bude realizované cez nový spínací prvok (spravidla úsekový odpínač), ktorý bude vo vlastníctve VSD, a.s. Spínací prvok žiadame umiestniť v blízkosti odbočenia od distribučného VN vedenia.
- odbočenie od distribučného nadzemného VN vedenia po úsekový odpínač (VN prípojka) žiadame v projektovej dokumentácii riešiť samostatným stavebným objektom. VN prípojka bude majetkom VSD, a.s.
- technické riešenie pripojenia nového odberného miesta je možné konzultovať s pracovníkom Prevádzkovateľa distribučnej sústavy VSD, a.s. (odbor Rozvoj distribučnej sústavy), kontakt: tel. 055 610 1322, mail: golec_branislav@vsdas.sk.

Kontakty

Názov spoločnosti Východoslovenská distribučná, a.s. • www.vsds.sk • www.vsdeshop.sk
Sídlo Mlynská 31, 042 91 Košice, Slovenská republika • IČO: 36 599 361, IČ DPH: SK2022082997

Spoločnosť je zapísaná v Obchodnom registri Okresného súdu Košice I, oddiel 5a, vložka 1411/V



Majetkové rozhranie Prevádzkovateľa distribučnej sústavy (PDS) – žiadateľ (investor): Zariadenie PDS bude končiť na káblových koncovkách zvislého spínacieho prvku resp. kotevných izolátoroch vodorovného spínacieho prvku zo strany odberu. Spínací prvok bude majetkom PDS a bude umiestnený na verejne prístupnom mieste. Zariadenie investora (odberné elektrické zariadenie) začína káblovými koncovkami podzemného káblového VN vedenia resp. nadzemným VN vedením od spínacieho prvku smerom k TS.

- V súlade s Technickými podmienkami prevádzkovania distribučnej sústavy (DS), VSD, a.s. ako vlastníka DS požaduje v rámci potrebných úprav v DS nainštalovať spínací prvok (úsekový odpínač UV), ktorý umožní viditeľné odpojenie odberného zariadenia od DS. ÚV bude majetkom PDS. K prevodu vlastníctva k ÚV dôjde uzatvorením zmluvy o pripojení, v ktorej budú upravené podrobnosti prevodu vlastníckeho práva k ÚV.
- Projektovú dokumentáciu VN prípojky a odberného elektrického zariadenia (trafostanice vrátane elektromerového rozvádzača), vypracovanú autorizovaným elektroprojektantom a spracovanú v zmysle všeobecne záväzných podmienok pre spracovanie projektovej dokumentácie, žiadame predložiť na vyjadrenie v digitálnej forme (*.pdf - skrátené názvy bez diakritiky). Štruktúra a obsah projektovej dokumentácie je zverejnená na portáli eVSD (www.vsds.sk) v časti Domov / Dodávatelia služieb / Štandardizácia / Technologické predpisy / 600 Rôzne. Žiadosť o vyjadrenie k projektovej dokumentácii s prílohami v dig. forme, prosíme zaslať cez portál eVSD (www.vsds.sk), po prihlásení do Vášho účtu. Ak žiadosť o vyjadrenie k projektovej dokumentácii nebude zaslaná vyššie uvedeným spôsobom, PD bude žiadateľovi vrátená.

Upozorňujeme Vás, že projektovú dokumentáciu je potrebné zaslať na vyjadrenie až po uzatvorení novej zmluvy o pripojení a uhradení zálohovej faktúry za pripojenie.

- Pri návrhu elektroenergetických zariadení, ktoré prejdú do správy a majetku PDS žiadame navrhovať výlučne typy zariadení schválené v „Katalógu schválených prvkov a výrobkov pre distribučné siete a trafostanice vo VSD, a.s.“, ktorý je zverejnený na portáli eVSD (www.vsds.sk), resp. na požiadanie poskytne VSD, a.s., útvar Asset manažment, odbor Štandardizácia, kontakt: standardizacia@vsds.sk.
- Návrh a realizácia merania elektriny musí v plnom rozsahu zodpovedať dokumentu „Podmienky merania elektriny“, ktorý je platný na vymedzenom území VSD, a.s. Meranie požadujeme umiestniť na mieste prístupnom pre našich pracovníkov aj v čase neprítomnosti odberateľov t.j. na verejne prístupnom mieste.

V prípade použitia hlavného ističa s nastaviteľnou nadprúdovou spúšťou nastavená prúdová hodnota nesmie prekročiť zmluvnú hodnotu MRK o viac ako 5%.

- V prípade prechodu trasy VN vedenia, prípojky, resp. odberného el. zariadenia cez súkromné parcely je potrebné zabezpečiť písomný súhlas dotknutých vlastníkov nehnuteľností s jeho umiestnením na ich pozemku.
- Spoločnosť VSD, a.s. dovoľujeme si Vám, ako prevádzkovateľ distribučnej sústavy, ponúknuť svoje služby za úhradu, pri zabezpečení splnenia všetkých legislatívnych požiadaviek (Miestny prevádzkový predpis, opakovanú revíziu správu, úradnú skúšku, ...) ako aj požiadaviek spojených s prevádzkou a údržbou VTZ skupiny A na základe zmluvného vzťahu. V prípade, že prejavíte záujem o uvedenú službu, alebo v prípade poskytnutia bližších informácií, prosím kontaktujte:

Prevádzka sietí VN a NN Západ Ing. PhDr. Ján Romaňák, tel. 055 610 2113.

- Zásady a pravidlá platné pre vzťahy medzi PDS a užívateľmi distribučnej sústavy vymedzuje Prevádzkový poriadok PDS spoločnosti Východoslovenská distribučná, a.s.

Kontakty

Názov spoločnosti Východoslovenská distribučná, a.s. • www.vsds.sk • www.vsdeshop.sk
Sídlo Mlynská 31, 042 91 Košice, Slovenská republika • IČO: 36 599 361, IČ DPH: SK2022082997



- Vo veci zmluvného zabezpečenia Vami požadovanej maximálnej rezervovanej kapacity (Zmluvy o pripojení) sa obráťte na e-mailovú adresu os_vn@vsdas.sk. Na tejto adrese sa môžete informovať v prípade akýchkoľvek otázok ohľadne ďalších procesných krokov potrebných k zabezpečeniu pripojenia Vášho odberného elektroenergetického zariadenia.
- Podmienkou pripojenia do distribučnej sústavy je predloženie právoplatného kolaudačného rozhodnutia vrátane kolaudačného rozhodnutia pre úsekový odpínač (resp. VN prípojku).
- V prípade, že nebudú splnené všetky podmienky uvedené v tomto stanovisku, VSD nepripojí odberné miesto do distribučnej sústavy. VSD nezodpovedá za škodu a ušlý zisk z dôvodu nepripojenia odberného miesta pre nesplnenie podmienok uvedených v tomto stanovisku zo strany žiadateľa o pripojenie.
- Toto vyjadrenie neslúži ako doklad k územnému rozhodnutiu alebo stavebnému povoleniu resp. ohláseniu drobnej stavby. Vyjadrenie pre účely územného resp. stavebného konania bude vydané PDS až na základe posúdenia projektovej dokumentácie technického riešenia pripojenia do distribučnej sústavy vypracovanej v zmysle platných predpisov, noriem a technických podmienok prevádzkovateľa distribučnej sústavy.

Stanovisko nadobúda platnosť účinnosťou Zmluvy o pripojení, pričom túto zmluvu na základe stanoviska je možné uzatvoriť do 6 mesiacov od jeho vydania. Stanovisko je platné po dobu účinnosti Zmluvy o pripojení.

C/ ÚČEL A PLATNOSŤ STANOVISKA

Toto stanovisko neslúži ako doklad k stavebnému povoleniu resp. ohláseniu drobnej stavby. Stanovisko potrebné pre vydanie stavebného povolenia resp. potrebné na ohlásenie drobnej stavby, vydá VSD až na základe posúdenia a následného odsúhlasenia projektovej dokumentácie, v ktorej je riešené pripojenie nového odberného miesta.

Stanovisko nadobúda platnosť účinnosťou Zmluvy o pripojení, pričom túto zmluvu na základe stanoviska je možné uzatvoriť do 6 mesiacov od jeho vydania. Stanovisko je platné po dobu účinnosti Zmluvy o pripojení.

Kontakty

Názov spoločnosti Východoslovenská distribučná, a.s. • www.vsdas.sk • www.vsdeshop.sk
Sídlo Mlynská 31, 042 91 Košice, Slovenská republika • IČO: 36 599 361, IČ DPH: SK2022082997

Spoločnosť je zapísaná v Obchodnom registri Okresného súdu Košice I, oddiel Sa, vložka 1411/V



D/ UPOZORNENIE


Dovoľujeme si Vás tiež informovať, že pri realizácii pripojenia nového odberného miesta ako aj počas jeho prevádzky je potrebné dodržiavať všetky relevantné predpisy. Predovšetkým:


- Zákon o energetike
- Prevádzkový poriadok spoločnosti VSD, a.s
- Platné STN a zásady bezpečnosti práce

ako aj dokumenty Podmienky merania elektriny a Riešenie nových elektrických prípojok NN, ktoré sú dostupné na portáli eVSD na stránke www.vsds.sk.

V Košiciach, 30.10.2023

S pozdravom


PETRUĽÁK VLADIMÍR, Ing.
vedúci technik - rozvoj distribučnej sústavy VN
a NN


GOLEC BRANISLAV, Ing.
technik VN a NN - rozvoj distribučnej sústavy

Kontakty

Názov spoločnosti Východoslovenská distribučná, a.s. • www.vsds.sk • www.vsdeshop.sk
Sídlo Mlynská 31, 042 91 Košice, Slovenská republika • IČO: 36 599 361, IČ DPH: SK2022082997

Spoločnosť je zapísaná v Obchodnom registri Okresného súdu Košice I, oddiel Sa, vložka 1411/V



Riadenie investícií

Vyhotovil: golec_branislav

1:2 000

9,8 750 9,5 19 28,5
m




Legenda:

ZVN a VVN Vedenia
 - VN kábel
 - VVN vzduch
 - ZVN kábel
 - ZVN vzduch

VN Vedenia
 - VN kábel
 - VN vzduch
NN Vedenia
 - NN kábel
 - NN vzduch

NN Pripojky
 (orientačné zakreslenie)
 - NN káblová pripojka
 - NN vzdušná pripojka
Trafostanice

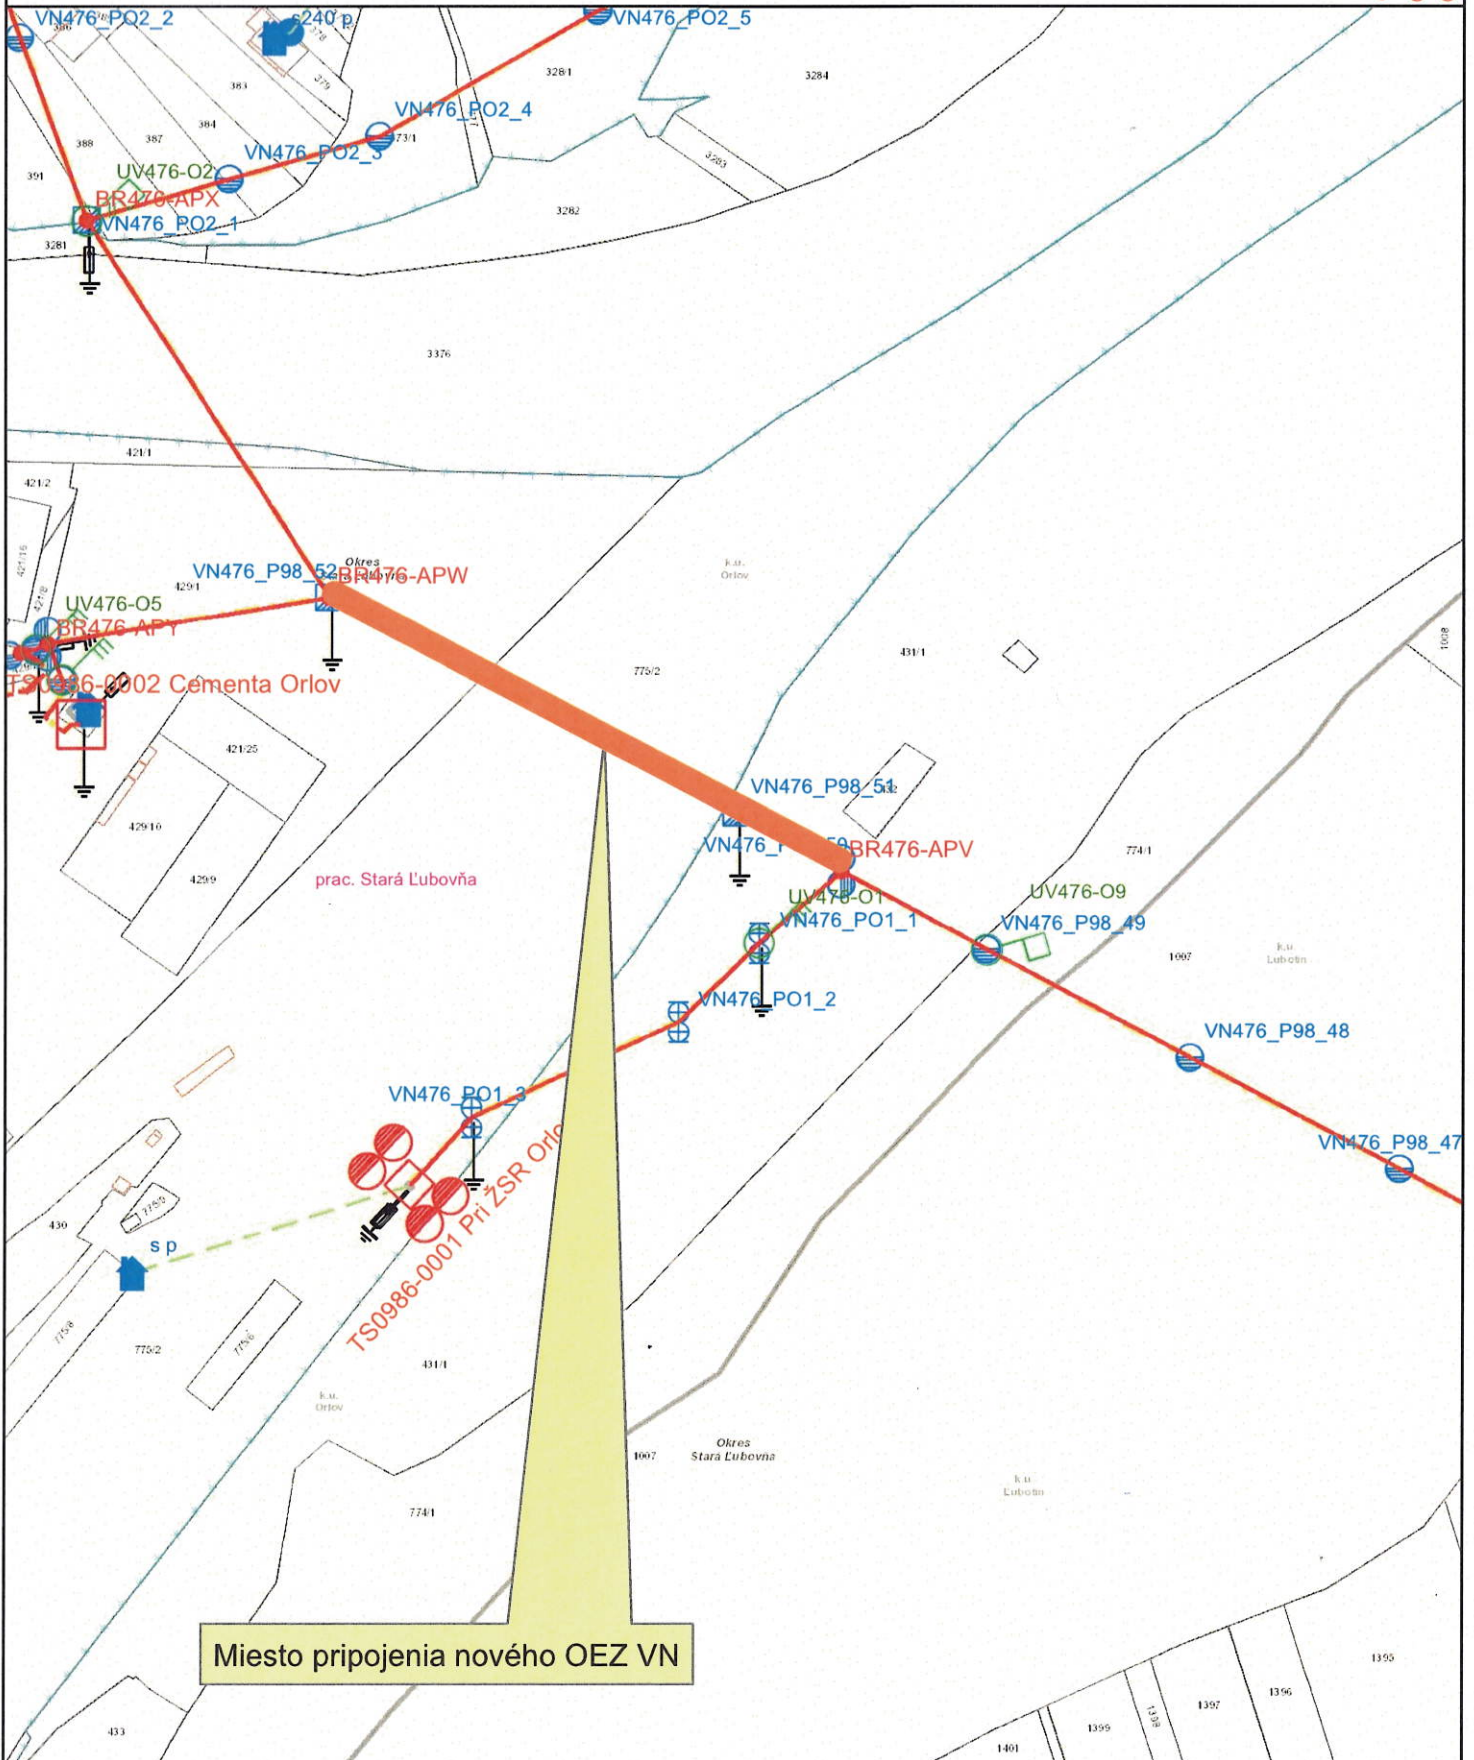

109