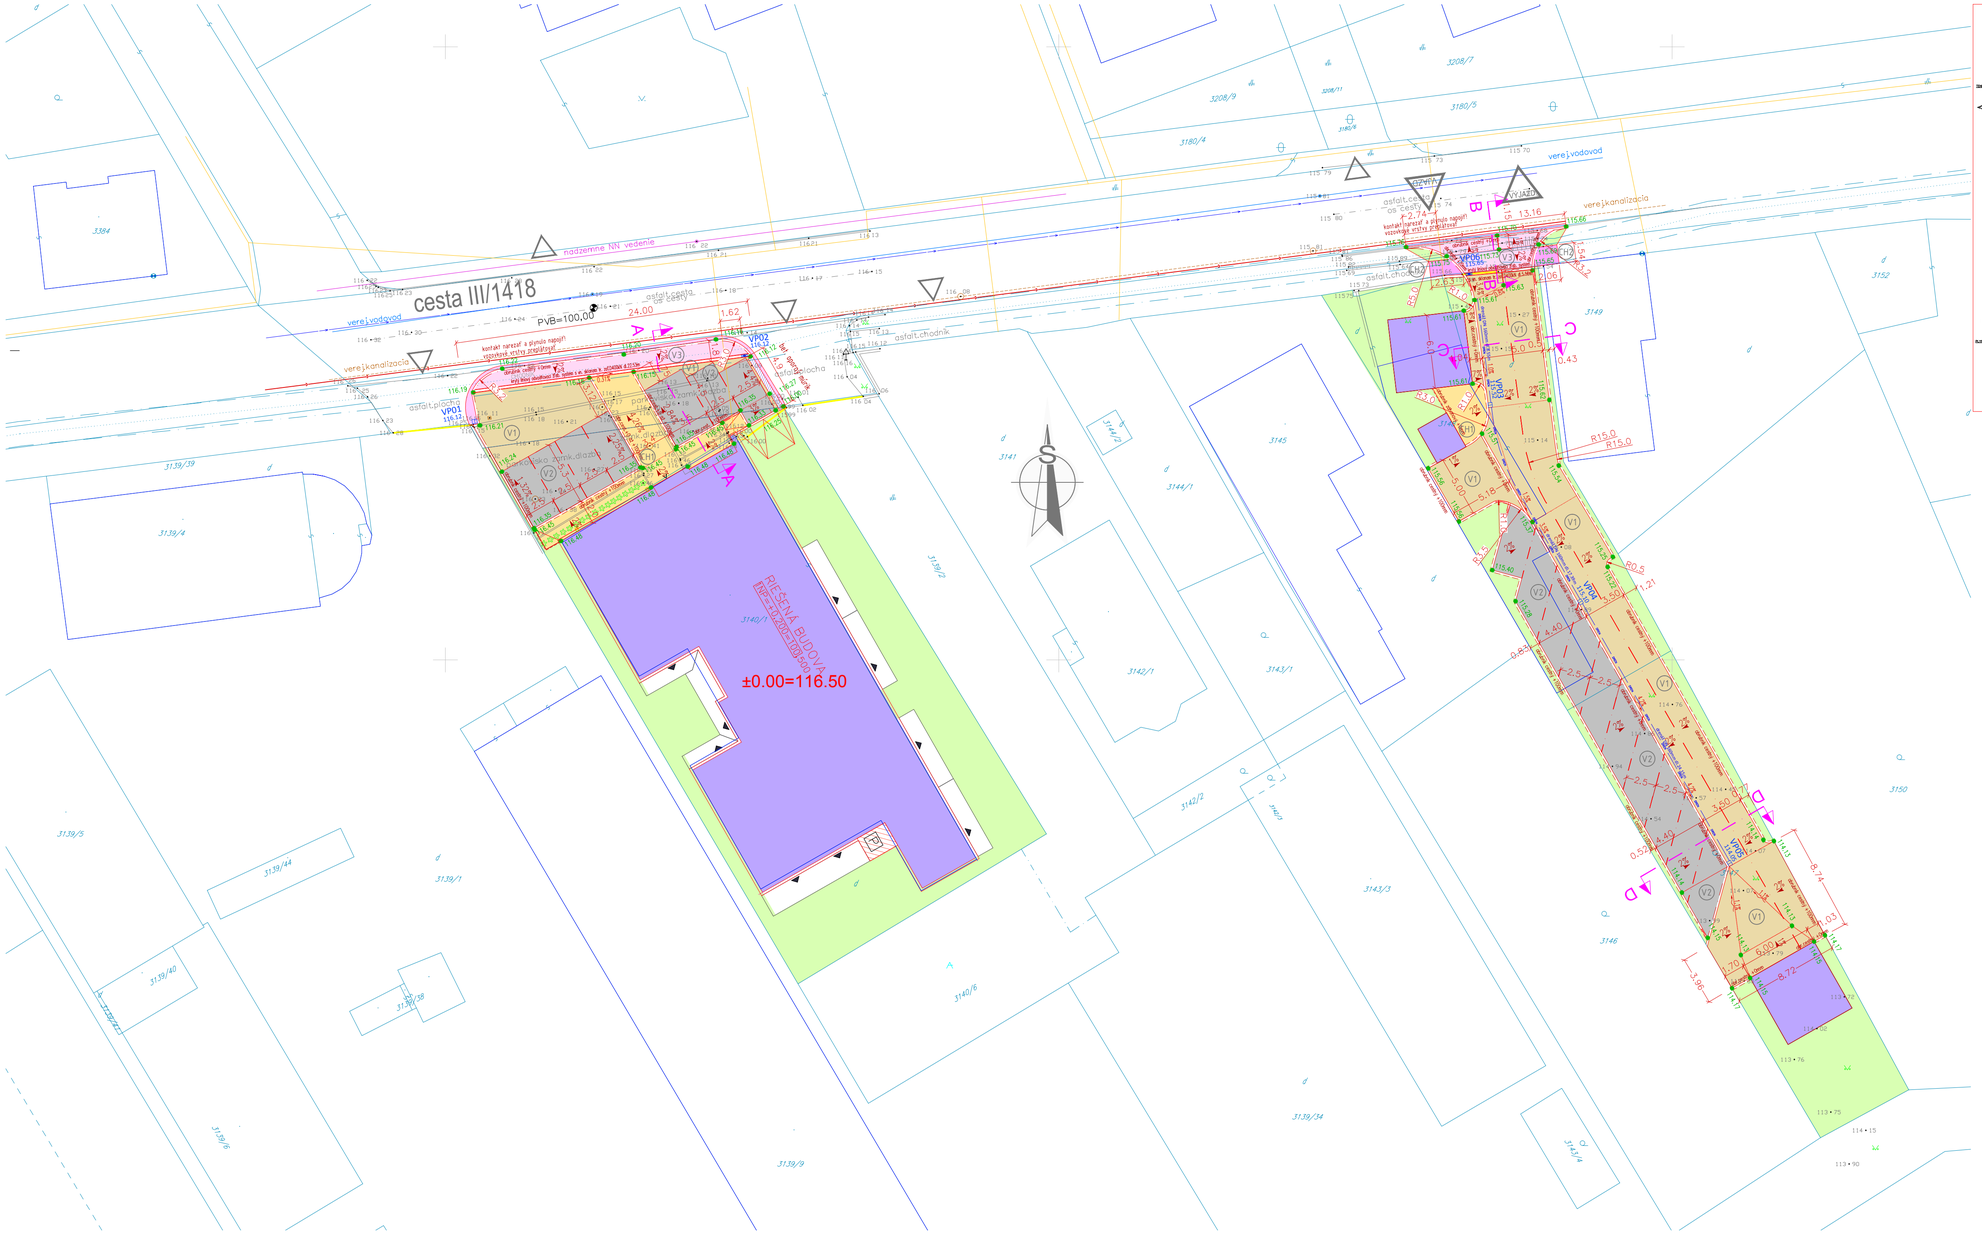

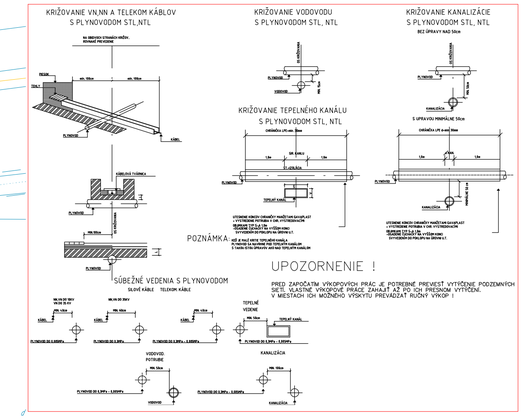

LEGENDA POUŽITÝCH ZNAKOV

- obrubník cestný s výškovým odsadením
- obrubník cestný zapustený do úrovne krytu
- obrubník záhonový
- navrhované stavebné objekty – rieši stavebná časť
- (V1) vnútorná komunikácia parkoviska a pojazdné spevnené pl. – kryt ZD (vozovka V1)
- (V2) odstavné miesta – kryt ZD (vozovka V2)
- (V3) napojenie vjazdu – kryt AB (vozovka V3)
- vyspravenie a obnova vozovky v mieste kontaktu s MK – kryt AB
- (CH1) chodníky – kryt ZD (vozovka CH1)
- (CH2) chodníky – kryt AB (vozovka CH2)
- bet. oporný múrik – rieši stavebná časť
- ohumusovanie a zatrávnenie – terénne a parkové úpravy
- drenáž DN 160mm d.xxm — drenážna vsakovacia ryha
- VP04 — dažďový vpust
- 126.52 — výšková kóta a bod
- vjazd na pozemok
- výjazd z pozemku

Zodpovedný projektant: Ing. R. HATOS	Koordinátor: Ing.arch. Z. MOLNÁR MODULUS s.r.o.	Vypracoval: Ing. R. HATOS	**MODULUS s. r. o.** projektová kancelária Šúrová 22 929 01, Dunajská Streda
PRESTAVBA A NADSTAVBA DOMU NA ROBOTNÍCKU UBYTOVŇU			tel.č.: 0917/123 498 e-mail: robert.hatos@gmail.com
SO-03 Parkoviská a komunikácie			Dátum: December 2023
Investor: EURO–HOME s.r.o., Kračanská c. 690/23, Dunajská Streda, Miesto : k.ú. Dunajská Streda			Stupeň: PD pre SP
			Formát: A4 x 8
Výkres: SITUÁCIA DOPRAVNÉHO RIEŠENIA	Mierka: 1:250	Č.výkresu: 03	Sada č.: