


VÝMENA PODLAHOVEJ KRYTINY V PRIESTOROCH ÚSTAVU HYGIENY LFUK, ŠPITÁLSKÁ 24, BRATISLAVA.

BUDOVA DEKANÁTU LFUK 2.NP

M 1:200

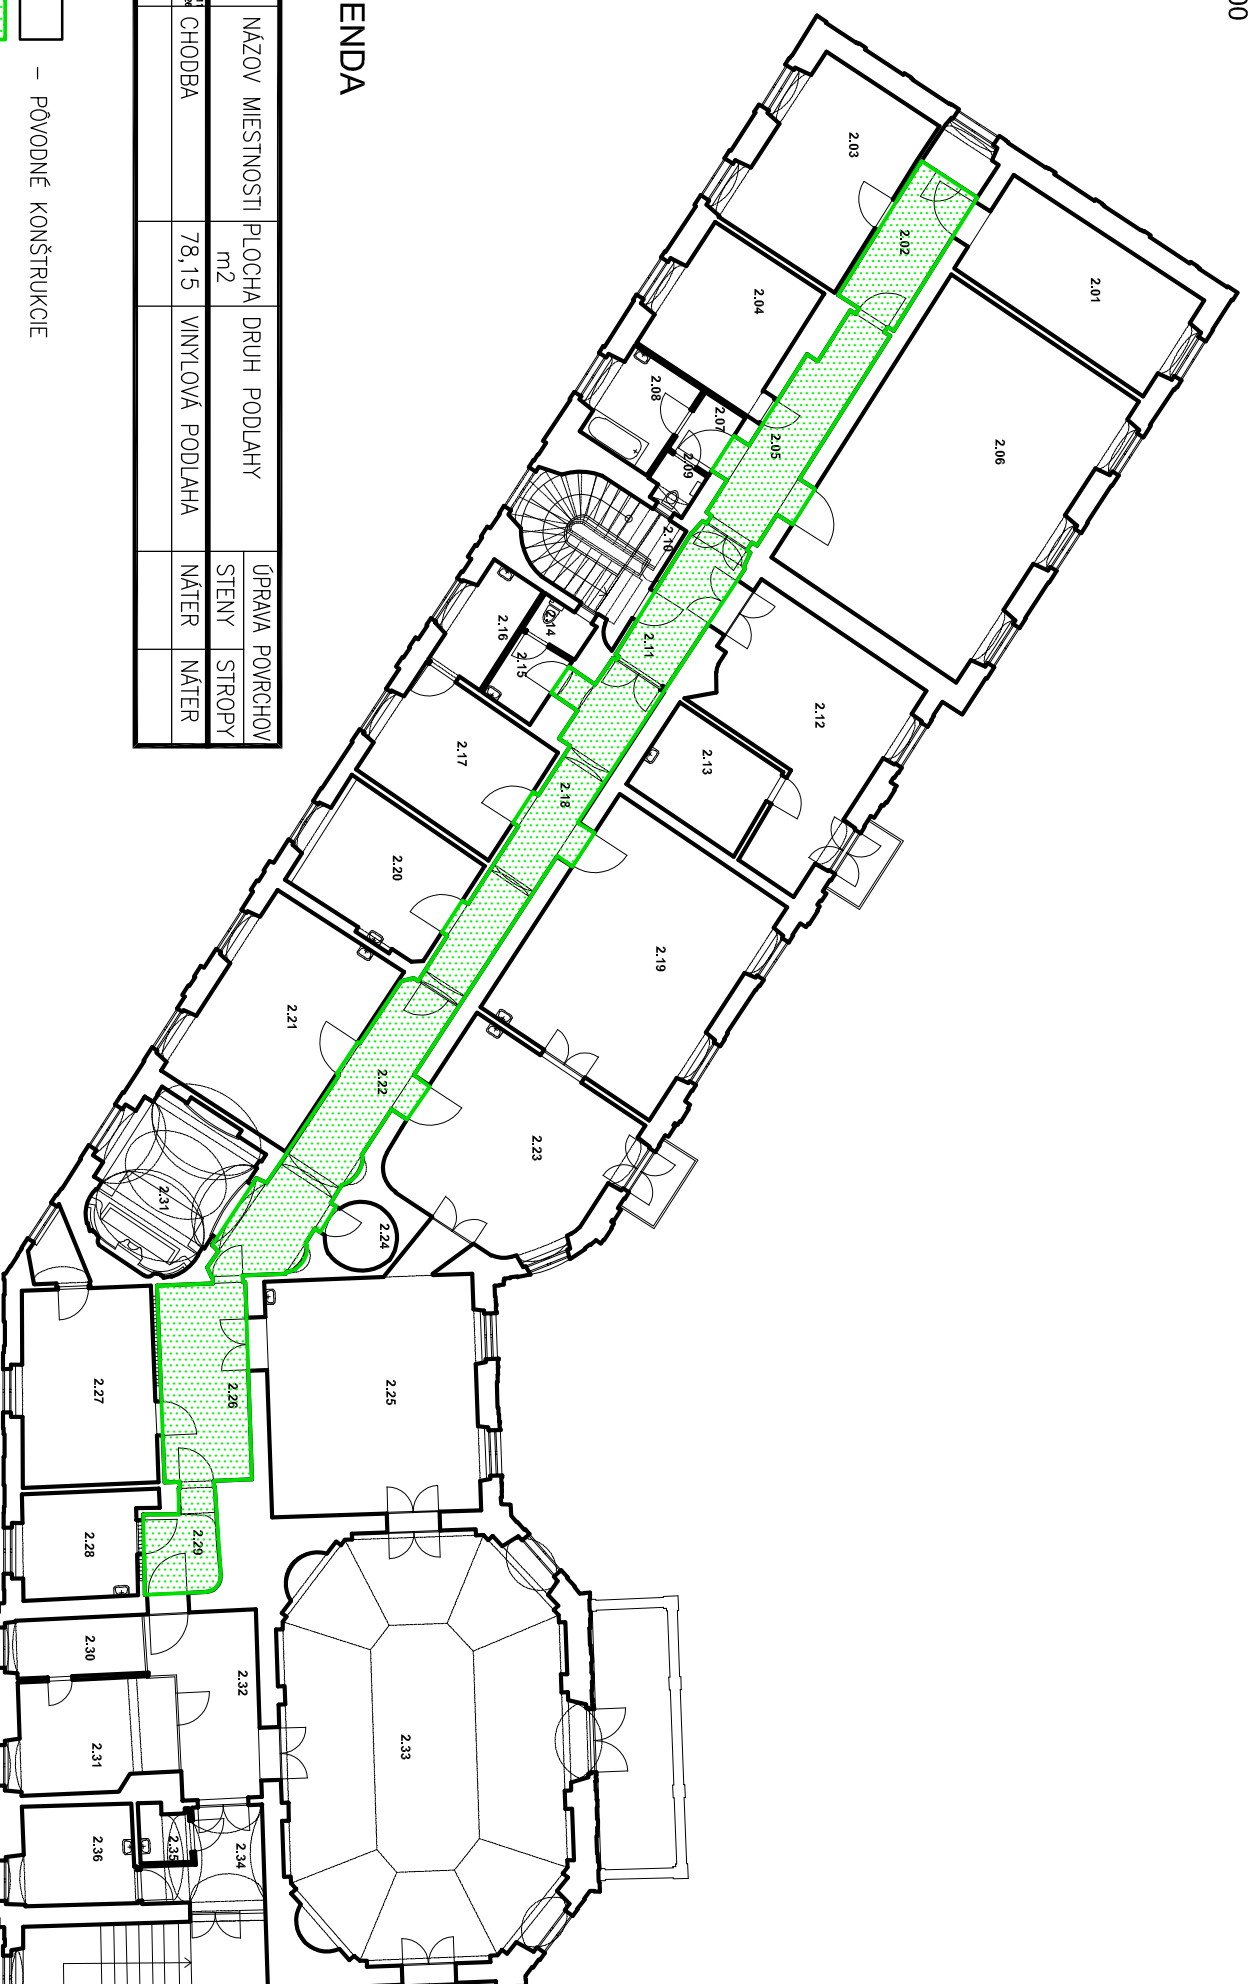


LEGENDA

M.Č	NÁZOV MIESTNOSTI	PLOCHA m ²	DRUH PODLAHY	ÚPRAVA PLOCHOV	
				STĚNY	STROPY
2.02, 2.05, 2.11, 2.16, 2.22, 2.26, 2.31	CHODBA	78,15	VINYLOVÁ PODLAHA	NÁTER	NÁTER



– PŮVODNĚ KONŠTRUKCIE

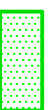

– VÝMENA PODLAHOVEJ KRYTINY