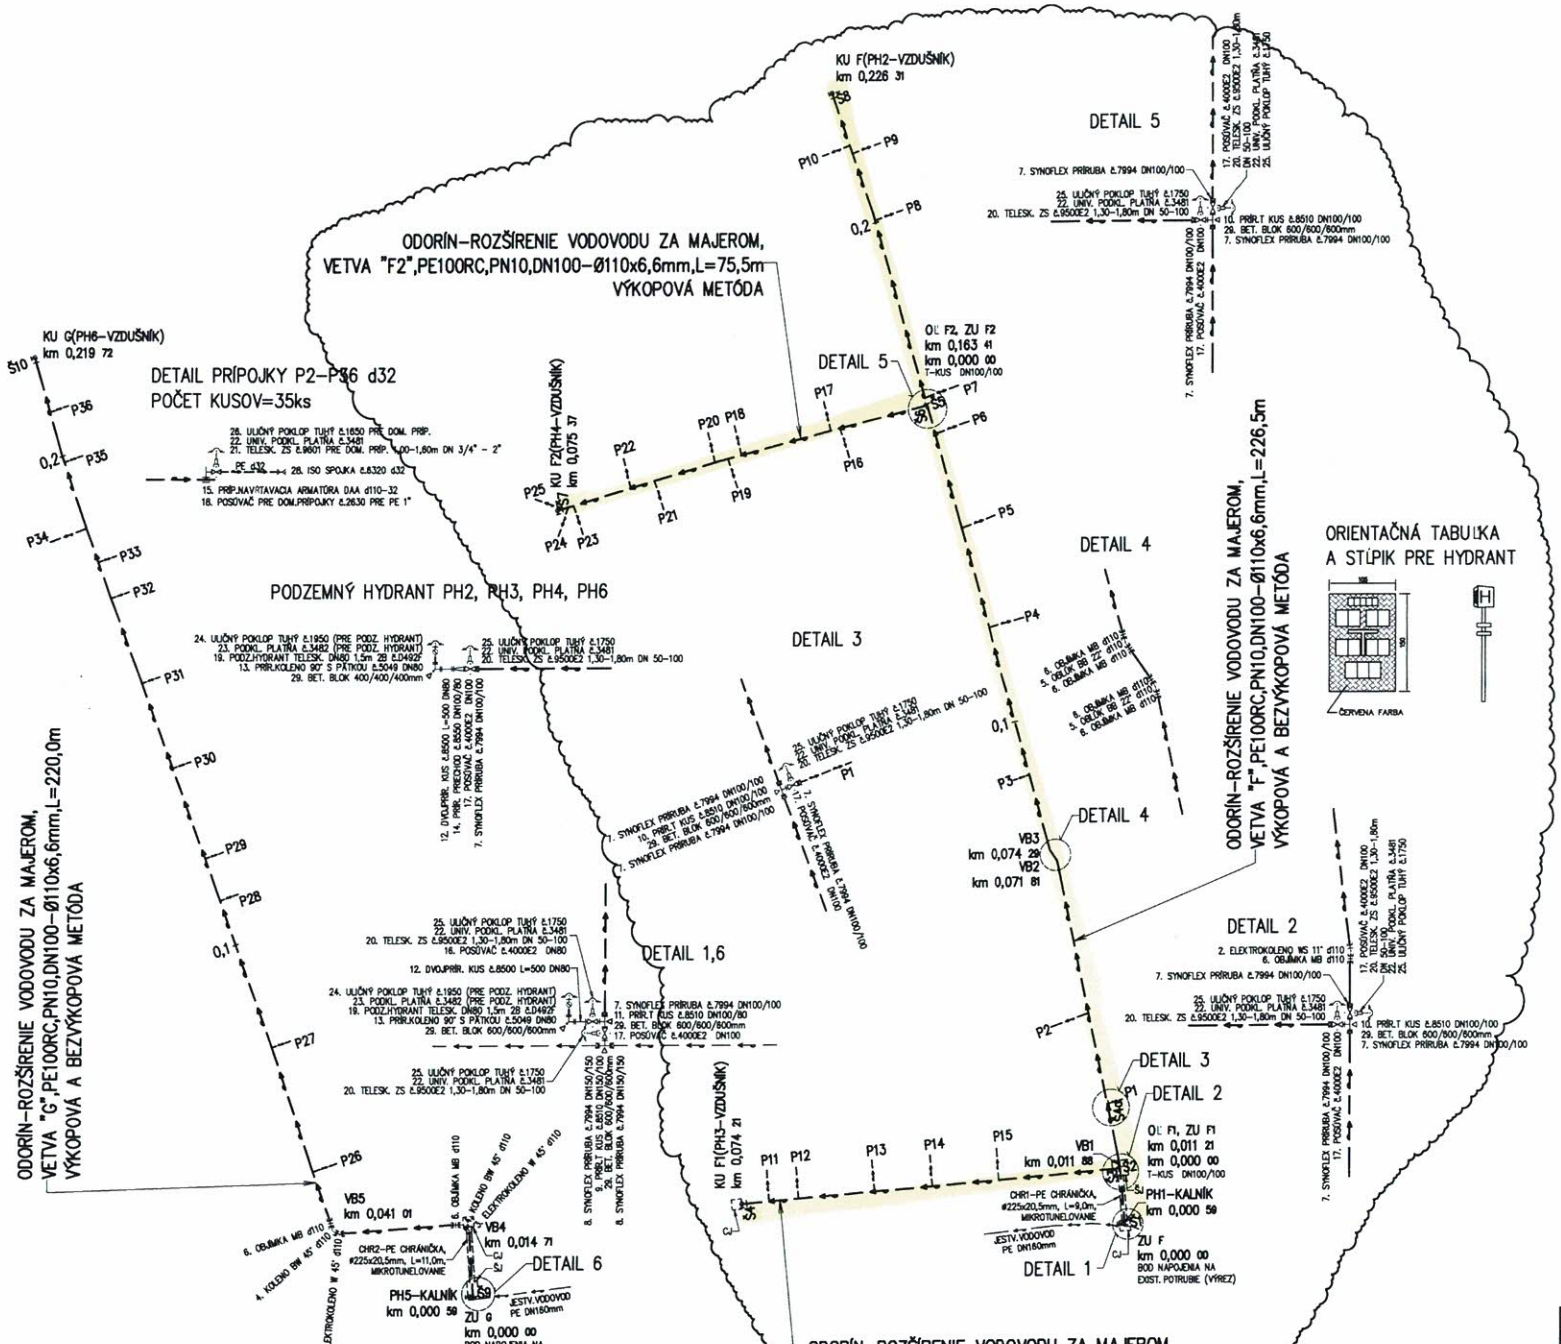

VÝKAZ ZEMNÝCH PRÁC

REZANIE ASFALTU: (27,0 m + 0,8 m)+ (18,0 m + 0,2 m) + + (10,0 m + 0,8 m)x2 + (38,0 m + 1,8 m) + (20,0 m + 0,2 m) + + (75,5 m + 0,8 m)x2	280,00 m
ODSTRÁNENIE ASF. KRYTU: (27,0 m x 0,4 m) + (18,0 m x 0,1) + (10,0 m x 0,4 m) + (38,0 m x 0,8 m) + (20,0 m x 0,1 m) + (75,5 m x 0,8 m)	109,40 m2
ODSTRÁNENIE KAMENIVA ŤAŽ.:	109,40 m2
VÝKOP ZAPAŽENÝCH JÁM: (3,0 m x 3,0 m x 2,1 m) + + (2,0 m x 2,0 m x 2,1 m)x2	35,70 m3
VÝKOP ZAPAŽENÝCH RÝH: (75,5 m x 0,8 m x 1,6 m) + + (23,5 m x 0,8 m x 1,6 m) + (2,0 m x 0,8 m x 1,4 m) x 25	425,92 m3
LOŽOV Z PIESKU: ((3,0 m x 3,0 m + 2,0 m x 2,0 m x 2 + 289,0 m x 0,8 m + 2,0 m x 0,8 m x 25) x 0,1 m	28,82 m3
OBSYP PIESKOM: (2,0 m x 0,8 m x 0,35 m) x 25	14,00 m3
OBSYP VYKOP. ZEMINOU: (3,0 m x 3,0 m + 2,0 m x 2,0 m x 2) x 0,41 + + (289,0 m x 0,8 m) x 0,41m – (3,14 x 0,055² x 289,0 m)	99,02 m3
OVOZ = SUŤ + PREBYTOČNÁ ZEMINA (109,4 m2 x 0,1 m) + (28,82 m3 + 14,00 m3 + 2,75 m3) + (109,4 m2 x 0,3 m)	89,33 m3
ZÁSYP: (3,0 m x 3,0 m + 2,0 m x 2,0 m x 2) x 1,59 + + (289,0 m x 0,8 m) x 1,09m + (2,0 m x 0,8 m x 1,05 m) x 25 – (109,4 m2 x 0,4 m)	277,71 m3
MIKROTUNELOVANIE d110	74,5 m
MIKROTUNELOVANIE d225	9,0 m

VÝPIS PRVKOV

1. POTRUBIE PE100 RC d110 SDR17 PN10	377,00 m
2. ELEKTROKOLENO WS 11° d110	1,0 ks
~~3. ELEKTROKOLENO W 45° d110~~	~~0,0 ks~~
~~4. KOLENO BW 45° d110~~	~~0,0 ks~~
5. OBLÚK BB 22° d110	2,0 ks
6. OBJÍMKA MB d110	5,0 ks
7. SYNOFLEX PRÍRUBA č.7994 DN100/100 HAWLE	13,0 ks
8. SYNOFLEX PRÍRUBA č.7994 DN150/150 HAWLE	2,0 ks
9. PRÍR.T KUS č.8510 DN150/100 HAWLE	1,0 ks
10. PRÍR.T KUS č.8510 DN100/100 HAWLE	3,0 ks
11. PRÍR.T KUS č.8510 DN100/80 HAWLE	1,0 ks
12. DVOJPRÍR. KUS č.8500 L=500 DN80 HAWLE	4,0 ks
13. PRÍR. KOLENO 90° S PÄTKOU č.5049 DN80 HAWLE	4,0 ks
14. PRÍR. PRECHOD č.8550 DN100/80	3,0 ks
15. PRÍPOJKOVÁ NAVŕTAVACIA ARMATÚRA DAA d110–32	25,0 ks
16. POSÚVAČ č.4000E2 DN80 HAWLE	1,0 ks
17. POSÚVAČ č.4000E2 DN100 HAWLE	9,0 ks
18. POSÚVAČ PRE DOM.PRÍPOJKY č.2630 PRE PE 1" HAWLE	25,0 ks
19. PODZ.HYDRANT TELESK. DN80 1,5m ZB č.D492F HAWLE	4,0 ks
20. TELESK. ZS č.9500E2 1,30–1,80m DN50–100 HAWLE	10,0 ks
21. TELESK. ZS č.9601 PRE DOM. PRÍP. 1,00–1,60m DN 3/4" – 2" HAWLE	25,0 ks
22. UNIV. PODKL. PLATŇA č.3481 HAWLE	35,0 ks
23. PODKL. PLATŇA č.3482 (PRE PODZ. HYDRANT) HAWLE	4,0 ks
24. ULIČNÝ POKLOP TUHÝ č.1950 (PRE PODZ. HYDRANT) HAWLE	4,0 ks
25. ULIČNÝ POKLOP TUHÝ č.1750 HAWLE	10,0 ks
26. ULIČNÝ POKLOP TUHÝ č.1650 PRE DOM. PRÍP. HAWLE	25,0 ks
27. POTRUBIE NA PRÍPOJKY PEHD 32x2 mm	50,00 m
28. ISO SPOJKA č.6320 d32 HAWLE	25,0 ks
29. BET. BLOK 600/600/800mm	10,0 ks
30. TABUĽKA PRE HYDRANT	4,0 ks
31. STĹPIK PRE HYDRANT	4,0 ks
32. PE CHRÁNIČKA Ø225x20,5mm	9,0 m
– TESNIACE MANŽETY "DU–S" 112x228 mm	2,0 ks
– KÚZNE DIŠŤANČNÉ OBJÍMKY "RACI" A19	27,0 ks

LEGENDA VODOVOD

- NAVRHOVANÉ ROZŠÍRENIE VODOVODU
- P1–P25 VODOVODNÉ PRÍPOJKY (PREDPOKLAD)
- S1–S8 UZÁVER SO ZEMNOU SÚPRAVOU
- PH1–PH4 PODZEMNÝ HYDRANT (AKO KALNÍK/VZDUŠNÍK)
- SJ.–ŠTARTOVACIA JAMA 3000x3000mm–1ks (PREDPOKLAD)
- CJ.–CIEĽOVÁ JAMA 2000x2000mm–2ks (PREDPOKLAD)
- ZU.–ZAČIATOK ÚSEKU
- VB1–VB3 VRCHOLOVÝ (LOMOVÝ) BOD
- CHR.–PE CHRÁNIČKA–1ks
- KU.–KONIEC ÚSEKU

Vypracoval: Ing. Š. Varga	Zodp. projektant: Ing. Š. Stupák	Tech. kontrola: Ing. Š. Stupák	VOD KAN
Kreslil: Ing. Š. Varga			
Investor: Obec ODORÍN, Odorín 266, 053 22 Odorín			formát: A1 (8x44)
			dátum: 05/2023
Akcia: ODORÍN–ROZŠÍRENIE VODOVODU ZA MAJEROM A OKOLO PZ			stupeň: PD PRE SP
PROFESIA: VODOHOSPODÁRSKE STAVBY			č. zákazky: –
			č. listov: –
Obsah výkresu: KLADAČSKÝ VÝKRES			prílohová č.: –
			mierka: – č. výkresu: Z04