

Situácia - areálová komunikácie

Úsek "A" dl. 131,96m

Riešené plochy



- komunikácie úsek "A"	1090,50m ²
- spevnené plochy, chodníky	528,25m ²
- parkoviska osobné vozidlá	472,50m ²
- parkoviska autobus	262,40m ²
- zelené plochy	5221,50m ²
Spolu:	7575,15m²

LEGENDA

	ZÁUJMOVÉ ÚZEMIE
	RIEŠENÝ OBJEKT
	KOMUNIKÁCIA ASFALTOBETÓNOVÝ KRYT VOZOVKY
	KOMUNIKÁCIA CEMETOBETÓNOVÝ KRYT VOZOVKY
	SPEVNEÉ PLOCHY, PARKOVACIE MIESTA
	CHODNÍKY
	ZELENÝ PÁS
	CESTNÝ OBRUBNÍK PREVÝŠENÝ 100x15x25cm
	CESTNÝ OBRUBNÍK ZAPUSTENÝ 100x15x25cm
	OBRUBNÍK CHODNÍKOVÝ 100x5x20cm
	SKLON POVRCHU PLOCHY
	VYTYČOVACIA OS KOMUNIKÁCIE
	AREÁLOVÉ OSVETLENIE vid. samostatný projekt
	VÝŠKOVÁ KÓTA
	ODVODŇOVACÍ LÍNOVÝ ŽLAB

POZNÁMKA

PRED ZAHÁJENÍM PRÁČ VYTYČIŤ VŠETKY JESTVUJÚCE INŽINIERSKE SIETE V DOTKNUTOM PRIESTORE, ABY SA PREDIŠO K ICH PRÍPADNÉMU POŠKODENIU !

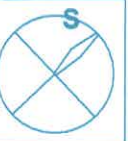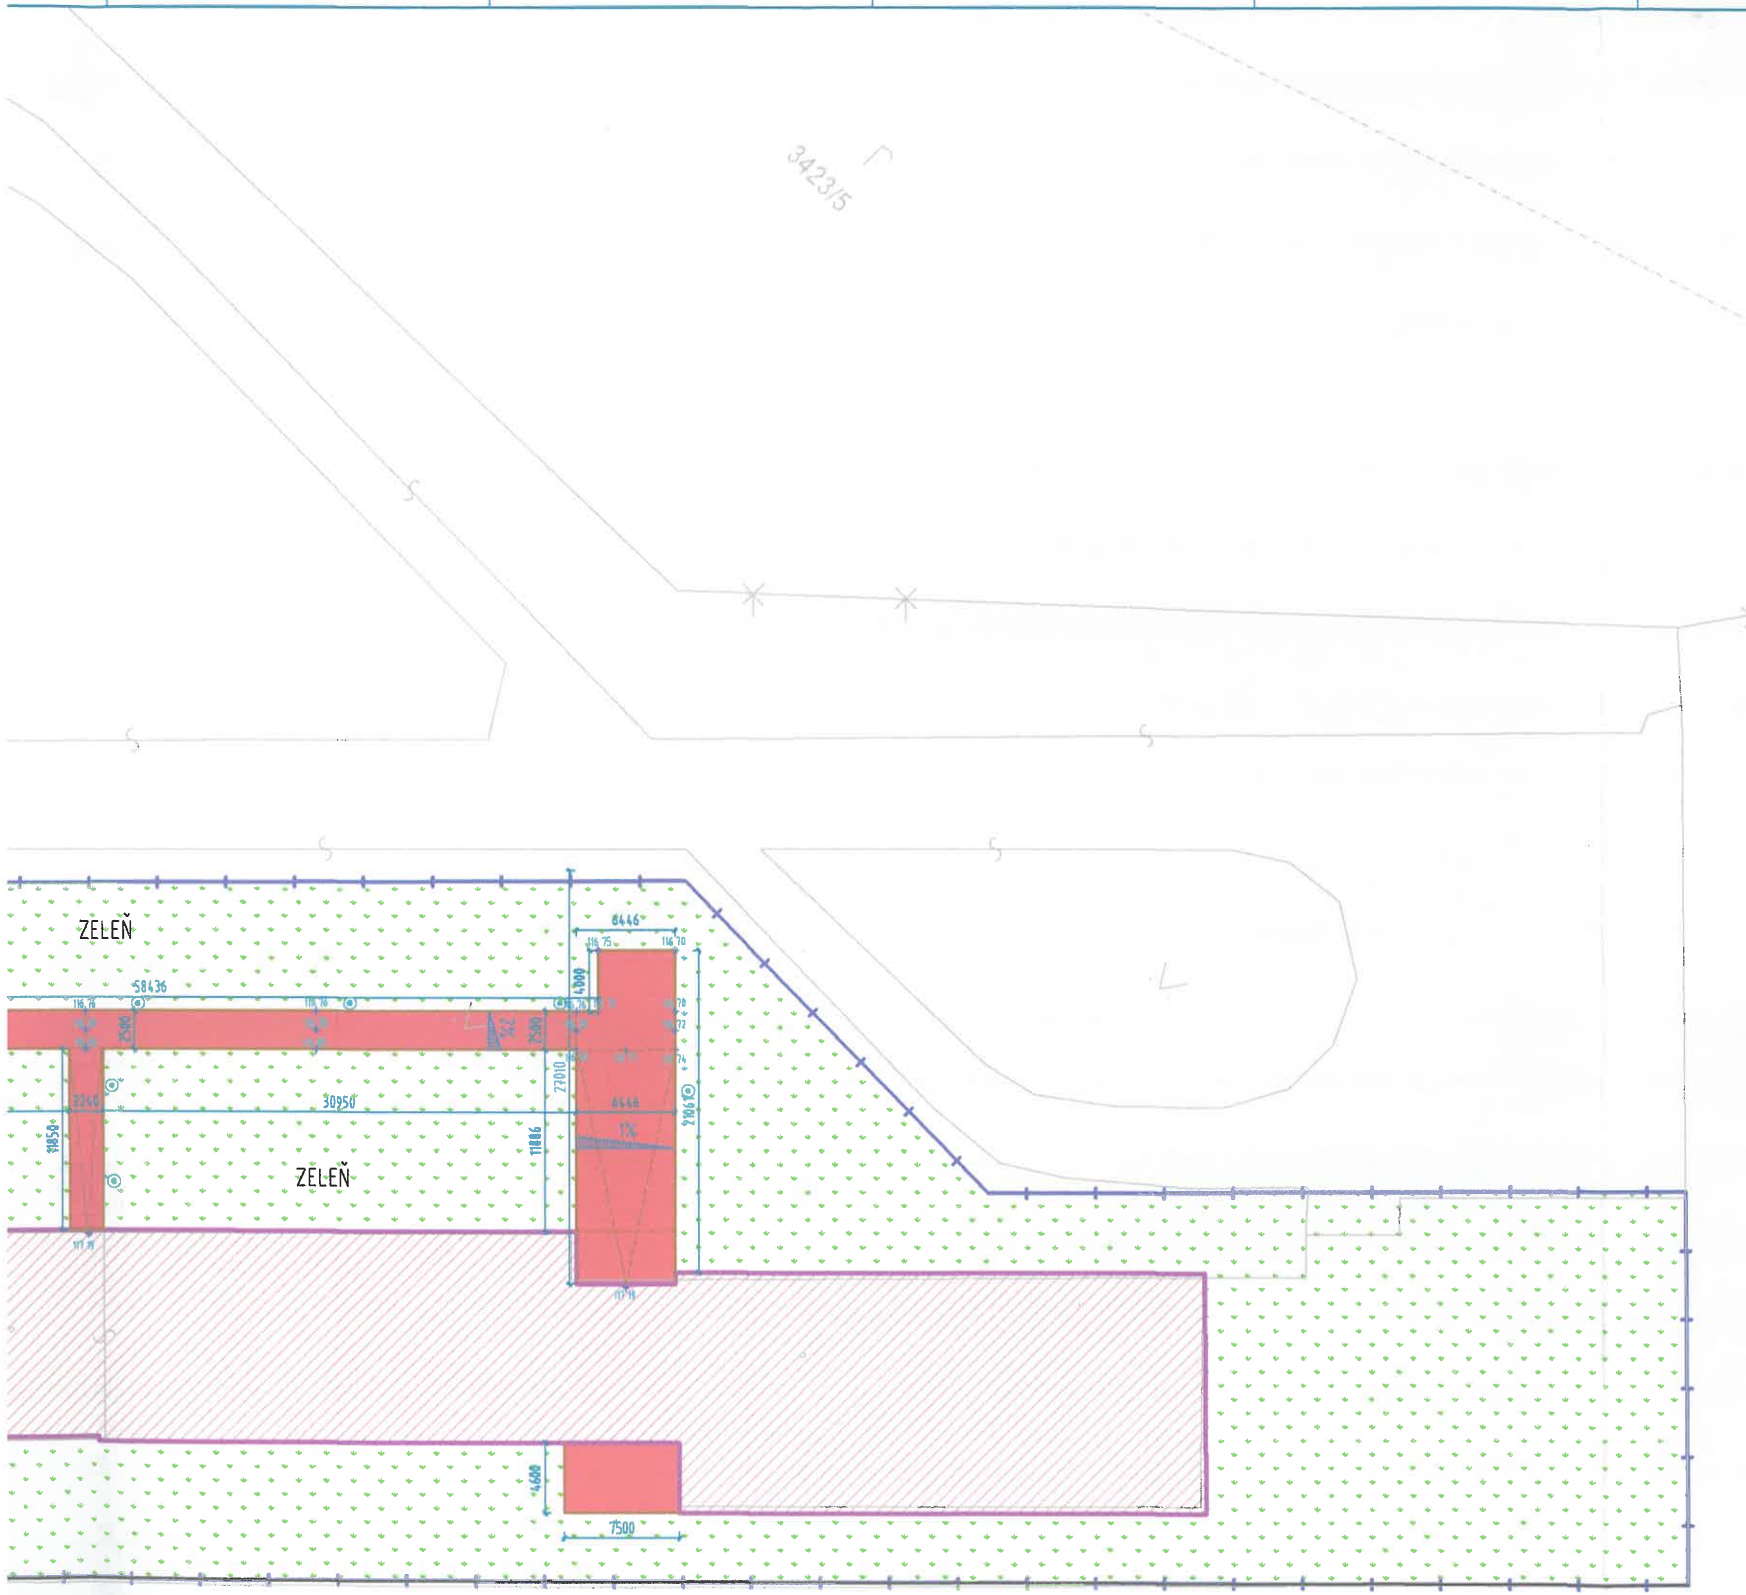

+0,000 = 117,190 m n. m. BpV

INVESTOR :

DUNEA, a.s.

sídlo : Sasinkova 12, Bratislava 811 08

NÁZOV PROJEKTU :

**Rekonštrukcia
administratívnej budovy
na Ubytovňu**

MIESTO STAVBY :

reg. "C", p.č. 3417, 3418/88 , 3421/13 Dunajská Streda

STUPEŇ DOKUMENTÁCIE :

PROJEKT PRE STAVEBNÉ POVOLENIE

Časť: **DOPRAVA A KOMUNIKÁCIE**

Objekt: **SO-02 Areálové komunikácie
a spevnené plochy**

Generálny projektant :

JDArch spol. s r.o.

sídlo : Orechová 25, 927 01 Šafa

Zodp. projektant :

Ing. Peter Rusňák

Autor architektonického návrhu :

Ing. Jozef Draškovič

Vypracoval :

Branislav Masár

NÁZOV VÝKRESU :

Situácia

Mierka 1 : 500

Formát 4 A4

Číslo výkresu :

K2

Dátum 11 / 2023

Revízia 00

