


Zastavovací štúdio:
Domaníža „Zapasiencie IBV alt. B“
schválilo Obecné zastupiteľstvo v Domaníži
dňa 28.09.2023, uznesenie č. 31/2023.

BRFO

František Matušik
starosta obce

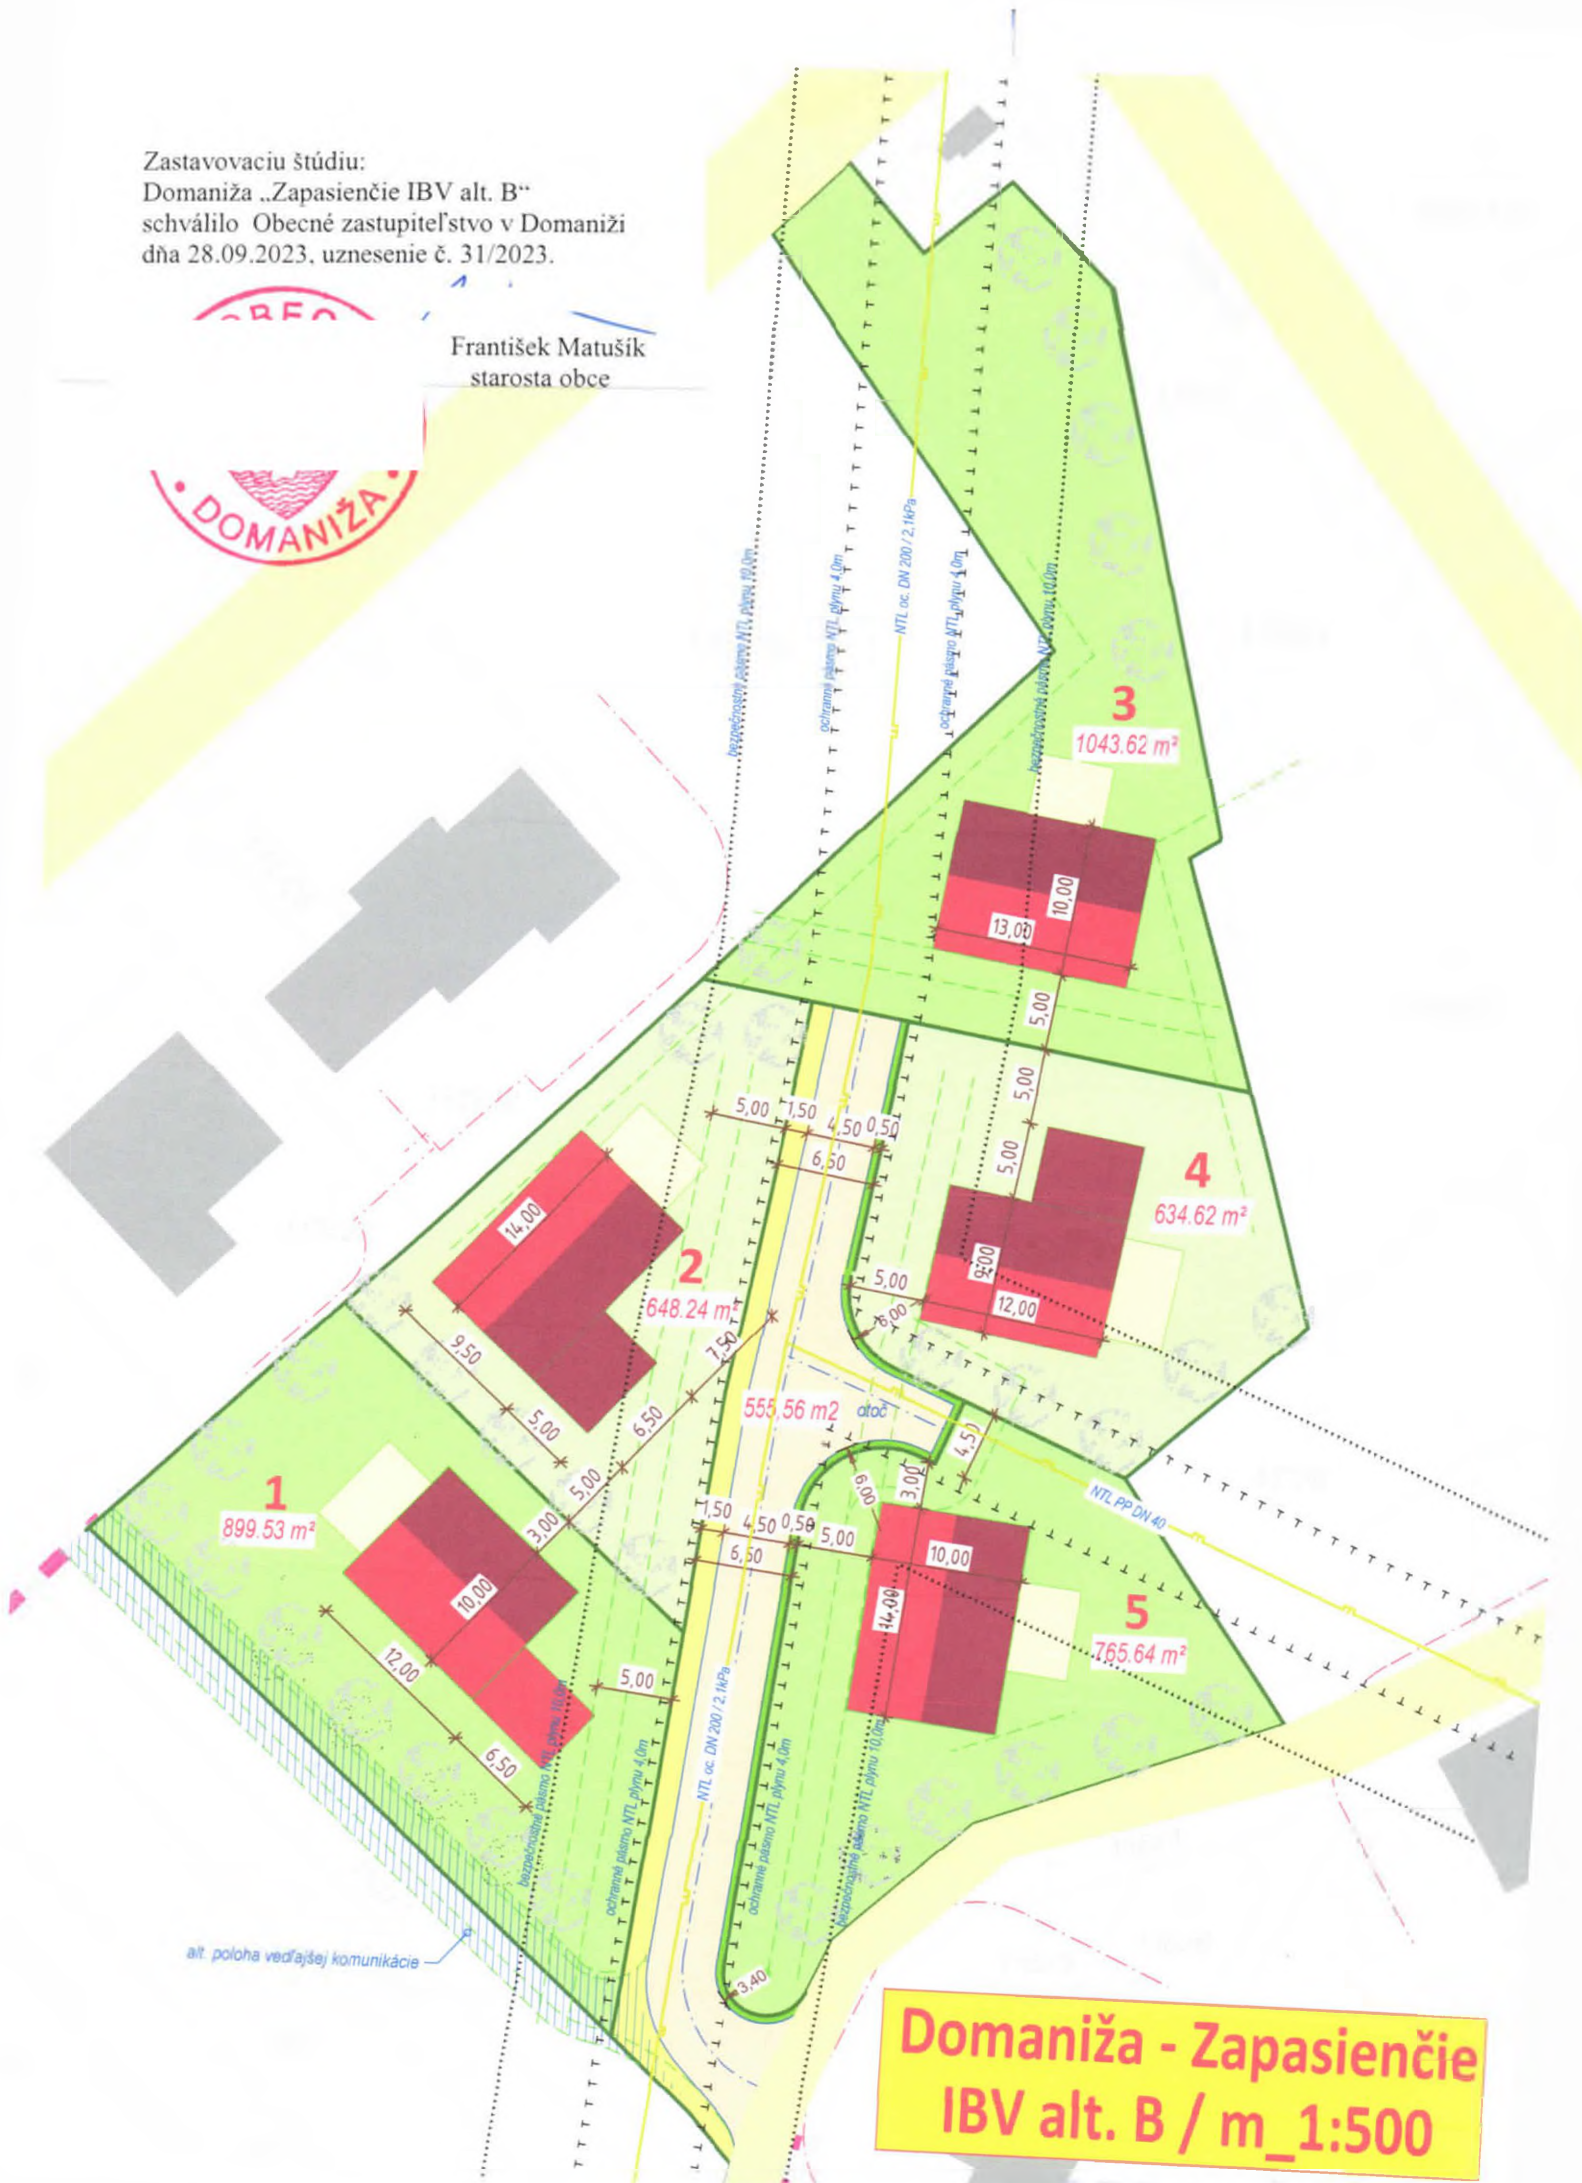

**Domaníža - Zapasiencie
IBV alt. B / m_1:500**

PROJEKČNÁ SITA