


NOSTROMo s.r.o. Jesenná 1, 08001 PREŠOV

Pôdorys priestorov ponúknutých na prenájom pre Úrad pre reguláciu elektronických komunikácií a poštových služieb.

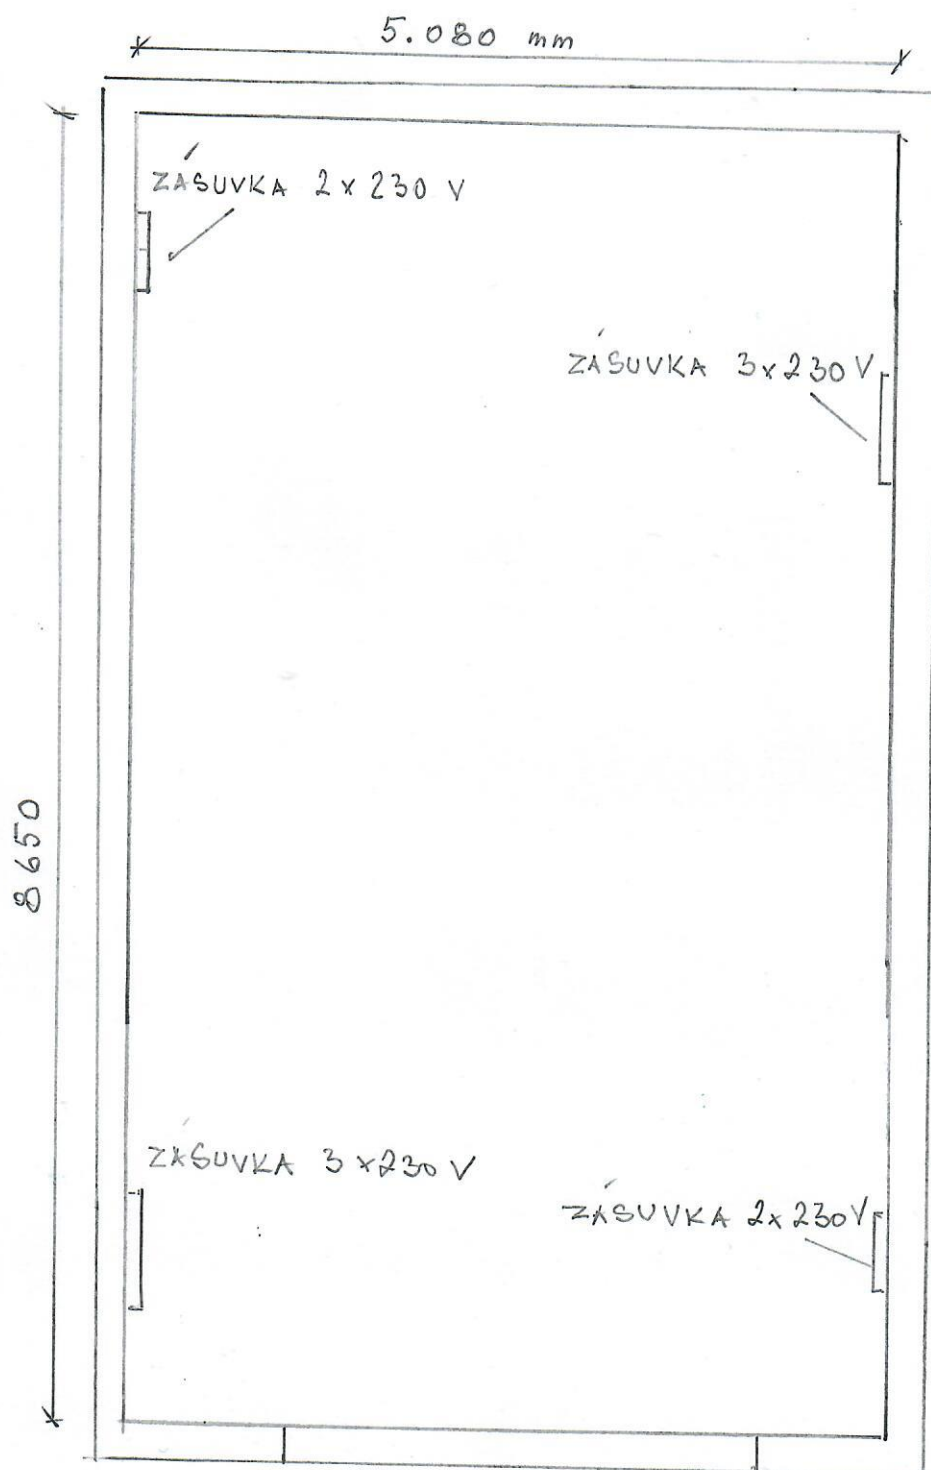

ROLOVACIA BRANA & DVERAMI

3150 x 3960