



MS/106/2024/82

Slovak Telekom, a.s.

Ev.č. zmluvy: 0220240084-000-00

15pr0/1124/2024

Dohoda o umiestnení telekomunikačného zariadenia

uzatvorená v zmysle § 269 ods. 2 Obchodného zákonníka v znení neskorších predpisov
(ďalej len „dohoda“)

medzi nasledovnými stranami:

Vlastník nehnuteľnosti: Slovenská republika
zastúpená správcom
Názov: Krajský súd v Košiciach
Sídlo: Štúrova 29, 041 51 Košice
IČO: 00 215 783
DIČ: 2020785954
IČ DPH: SK2020785954
Konajúci prostredníctvom: JUDr. Frederika Zozuláková, predsedníčka krajského súdu

(ďalej len „Vlastník“)

A

Služba pre Zákazníka:
Názov: Ministerstvo spravodlivosti SR
Sídlo: Račianska 71, 813 11 Bratislava
IČO: 00 166 073
DIČ: 2020830196
Konajúci prostredníctvom: JUDr. Andrej Holák, generálny tajomník služobného úradu

(ďalej len „Zákazník“)

a

Obchodné meno: Slovak Telekom, a. s.
Sídlo: Bajkalská 28, 817 62 Bratislava
V zastúpení: Ing. Miroslav Závacký, Senior špecialista výstavby, na základe Podpisového poriadku spoločnosti Slovak Telekom, a.s.
IČO: 35 763 469
DIČ: 2020273893
IČ DPH: SK2020273893
Registrácia: Spoločnosť zapísaná v Obchodnom registri vedenom Mestským súdom Bratislava III, oddiel Sa, vložka č. 2081/B

(ďalej len „Stavebník“)

(Vlastník, Zákazník a Stavebník ďalej spolu aj ako „Strany dohody“)

1. Zákazník a Stavebník uzatvorili dňa 21.05.2024 Zmluvu o poskytovaní služieb verejnej telefónnej siete a zriadení prístupu do verejnej telefónnej siete, interné číslo Zákazníka MS/92/2024-92 (ďalej len „Zmluva o poskytovaní VTS“), podľa ktorej má Stavebník povinnosť vybudovať duálne zálohované pripojenie hlasovej komunikačnej siete do verejnej telefónnej siete v dvoch lokalitách: Uzol Bratislava a Uzol Košice, pričom Uzol Košice má byť zriadený na pracovisku Krajského súdu v Košiciach, teda Vlastníka, pričom v zmysle bodov 2.4. a 6.2. písm. a) Zmluvy o poskytovaní VTS je Zákazník ako účastník povinný poskytnúť Stavebníkovi ako podniku nevyhnutnú súčinnosť.

2. V nadväznosti na skutočnosti uvedené v bode 1. tejto dohody sa Strany dohody dohodli, že Stavebník je oprávnený bezodplatne na nehnuteľnosti:

Adresa umiestnenia telekomunikačného zariadenia: (popis stavby, mesto, ulica a orientačné /súpisné číslo stavby):	Administratívna budova Krajského súdu Košice, Štúrova 29/1369
--	--

Číslo listu vlastníctva:	10217	Parcelné číslo:	3271/2
Katastrálne územie, obec:	Hušťáky Košice – Staré Mesto	Súpisné číslo:	1369

(ďalej len „nehuteľnosť“)

umiestniť, inštalovať a prevádzkovať telekomunikačné zariadenie a následne vykonávať jeho údržbu (vrátane opráv, kontroly, modernizácie a výmeny).

Špecifikácia telekomunikačného zariadenia: technologické zariadenie + kabeláž (ďalej len „telekomunikačné zariadenie“ – bližšie špecifikované v projektovej dokumentácii - výkresoch, ktoré tvoria prílohu č. 1 tejto dohody).

Pre vylúčenie pochybností Vlastník vyhlasuje, že nebude žiadať akúkoľvek náhradu, nájomné a podobné platby za umiestnenie telekomunikačného zariadenia na nehnuteľnosti.

3. Stavebník je povinný vykonať inštaláciu telekomunikačného zariadenia s odbornou starostlivosťou a tak, aby nedošlo k poškodeniu nehnuteľnosti, v opačnom prípade sa zaväzuje vzniknutú škodu odstrániť. Stavebník je taktiež povinný počas celej doby trvania tejto dohody v súlade s bodom 5. tejto dohody prevádzkovať telekomunikačné zariadenie tak, aby nedošlo k žiadnemu poškodeniu nehnuteľnosti, v opačnom prípade sa zaväzuje akékoľvek poškodenie nehnuteľnosti odstrániť alebo vzniknutú škodu v plnom rozsahu nahradiť.

4. Stavebník zostáva vlastníkom telekomunikačného zariadenia aj po jeho inštalácii na nehnuteľnosti.

5. V prípade, ak si inštalácia telekomunikačného zariadenia vyžaduje povolenie resp. rozhodnutie príslušného štátneho orgánu (napr. stavebného úradu), Stavebník je oprávnený túto dohodu predložiť do konania vedeného na príslušnom štátnom orgáne za účelom preukázania oprávnenia realizovať inštaláciu telekomunikačného zariadenia na nehnuteľnosti, a Vlastník s týmto postupom výslovne súhlasí.

6. Táto dohoda sa uzatvára na určitý čas - na dobu, počas ktorej telekomunikačné zariadenie bude slúžiť na zabezpečenie služby „Rádioreléový bod Krajský súd Košice (KE_KS1) – rozšírenie o RR smer

Košice Nemocnica“, najdlhšie na dobu trvania Zmluvy o poskytovaní VTS a následného času potrebného na odstránenie telekomunikačného zariadenia z nehnuteľnosti, a to v rozsahu maximálne 30 dní od skončenia Zmluvy o poskytovaní VTS.

7. Stavebník je uzrozumený s plánovanou rekonštrukciou nehnuteľnosti, v rámci ktorej môže vzniknúť potreba dočasného odstránenia alebo preloženia technologického zariadenia a kabeláže. V takom prípade sa Stavebník zaväzuje odstránenie a opätovné umiestnenie alebo prekládku zariadenia zrealizovať na svoje náklady v primeranej lehote určenej v písomnej výzve Vlastníka.

8. Táto dohoda nadobúda platnosť dňom jej podpísania všetkými oprávnenými zástupcami Strán dohody a účinnosť dňom nasledujúcim po dni jej zverejnenia v Centrálnom registri zmlúv vedenom Úradom vlády Slovenskej republiky. Táto dohoda je povinne zverejňovanou zmluvou v zmysle § 5a zákona č. 211/2000 Z. z. o slobodnom prístupe k informáciám v znení neskorších predpisov.

9. Túto dohodu je možné skončiť vzájomnou písomnou dohodou Strán dohody.

10. Dohoda bola uzatvorená v siedmich rovnopisoch, jeden pre Vlastníka, tri pre Zákazníka a tri rovnopisy pre Stavebníka.

11. Neoddeliteľnou súčasťou tejto dohody je:

- príloha č. 1 - projektová dokumentácia – výkresy telekomunikačného zariadenia „Rádioreléový bod Krajský súd Košice (KE_KS1) – rozšírenie o RR smer Košice Nemocnica (KE_NEM)“.

12. Strany dohody vyhlasujú, že si túto dohodu prečítali, porozumeli jej obsahu, nemajú námietky proti jej forme a obsahu, vyhlasujú, že ju neuzatvorili v tiesni ani za nevýhodných podmienok a na znak súhlasu s ňou ju podpisujú.

V Košiciach, dňa..... 11.07. 2024

V Košiciach, dňa..... 11.07. 2024

Vlastník
Krajský súd v Košiciach
JUDr. Frederika Zozuláková
Predsedníčka krajského súdu

Stavebník
Slovak Telekom, a.s.
Ing. Miroslav Závacký
Senior Špecialista výstavby

V Bratislave, dňa..... 09.07. 2024


Zákazník
Ministerstvo spravodlivosti SR
JUDr. Andrej Holák,
Generálny tajomník služobného úradu

Príloha č.1:



- projektová dokumentácia – výkresy telekomunikačného zariadenia „Rádioreléový bod Krajský súd Košice (KE_KS1) – rozšírenie o RR smer Košice Nemocnica (KE_NEM)“.

DETAIL - UMIESTNENIE TECHNOLOGIE

M 1:40

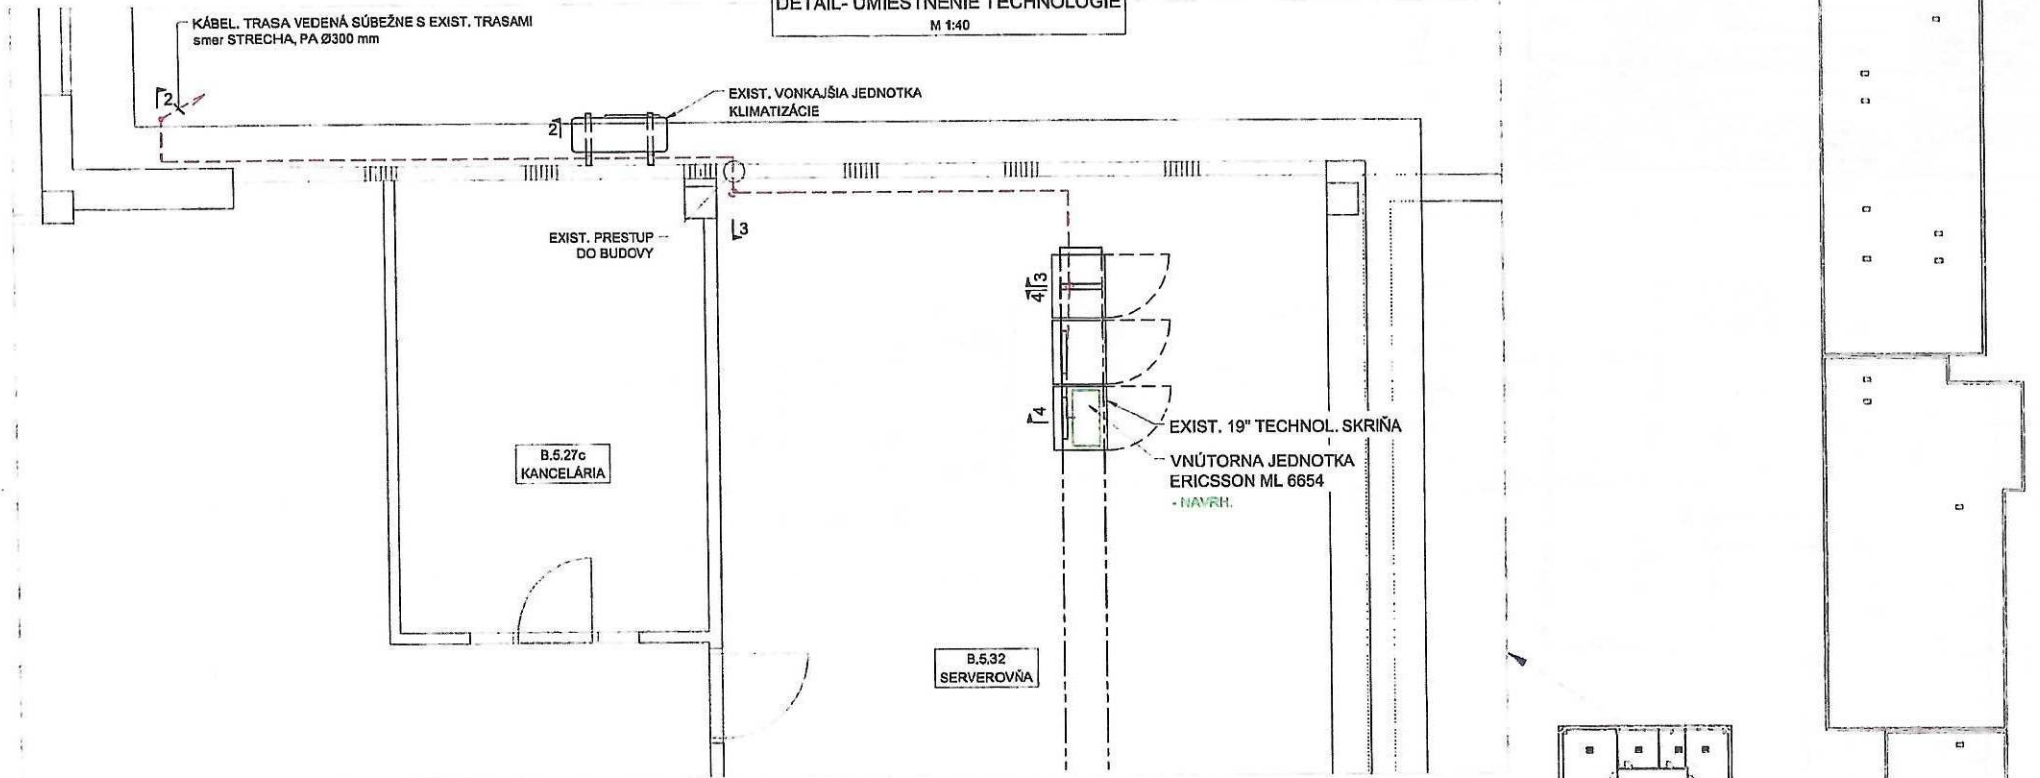


- [2] 2] - KÁBEL. TRASA VEDENÁ SÚBEŽNE S EXIST. KÁBLOVÝMI TRASAMI PO OBVODOVEJ STENE OBJEKTU
- [3] 3] - KÁBEL. TRASA VEDENÁ V EXIST. PODHLADOCH
- [4] 4] - KÁBEL. TRASA VEDENÁ V EXIST. KÁBLOVÝCH ROŠTOCH

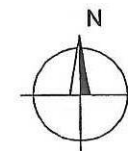
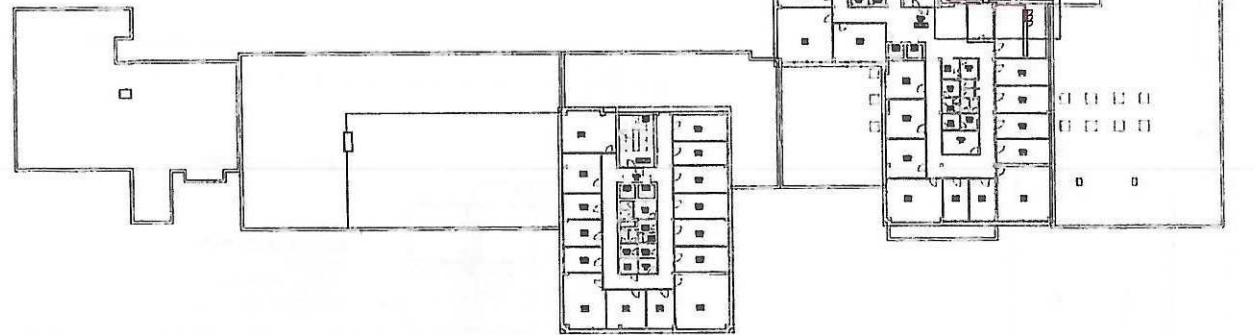


Zod. projektant Ing. I. Peto	Vypracoval Ing. M. Marko	 Garbarska 18, Košice
Investor : Slovak Telekom, a.s.		
Časť : TECHNOLOGIA		Mierka : 1:600 (1:X)
Názov : Rádiorieľňový bod Krajský súd Košice (KE_RS1) - rozšírenie o RR smer Košice Nemocnica (KE_NEM)		Formát : 2 x A4
Objekt : Budova Krajského súdu v Košiciach, Štúrova 1369/29, par.č. 3271/2, k.ú. Husťáky, okr. Košice I		Dátum : 06/2024
Obsah : PÔDORYS- 5.NP		Č. zákazky : 35/2024
		Výkres č. T-3

PŮDORYS- CELKOVÁ SITUÁCIA
M 1:600

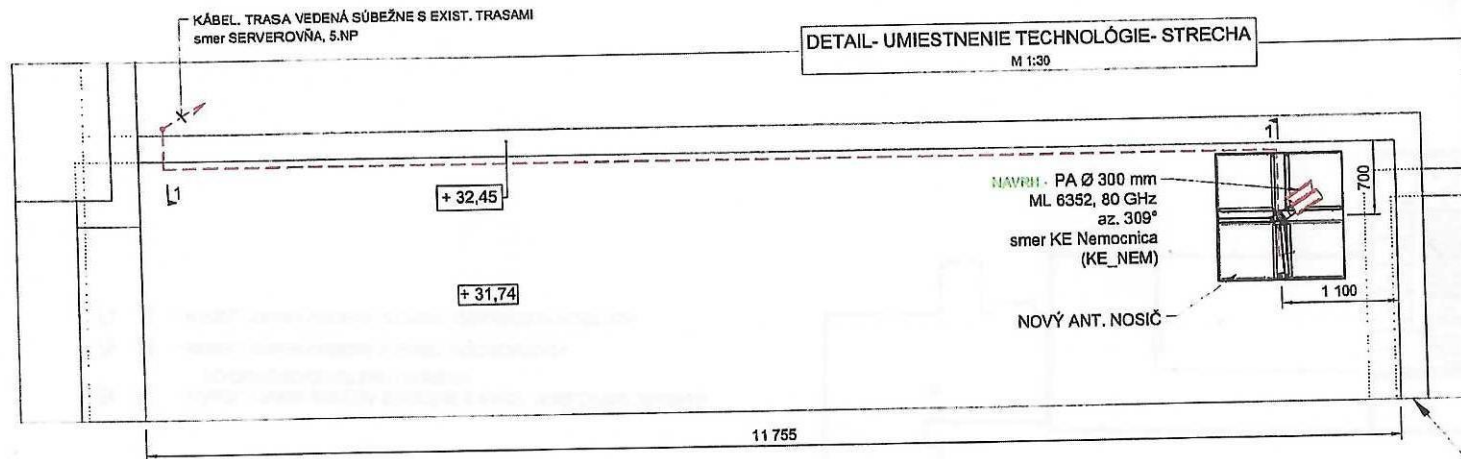


1 1 - KÁBEL. TRASA VEDENÁ NA STRECHE V OCP ŽLÁBE 62,5x50

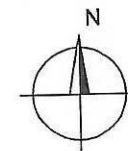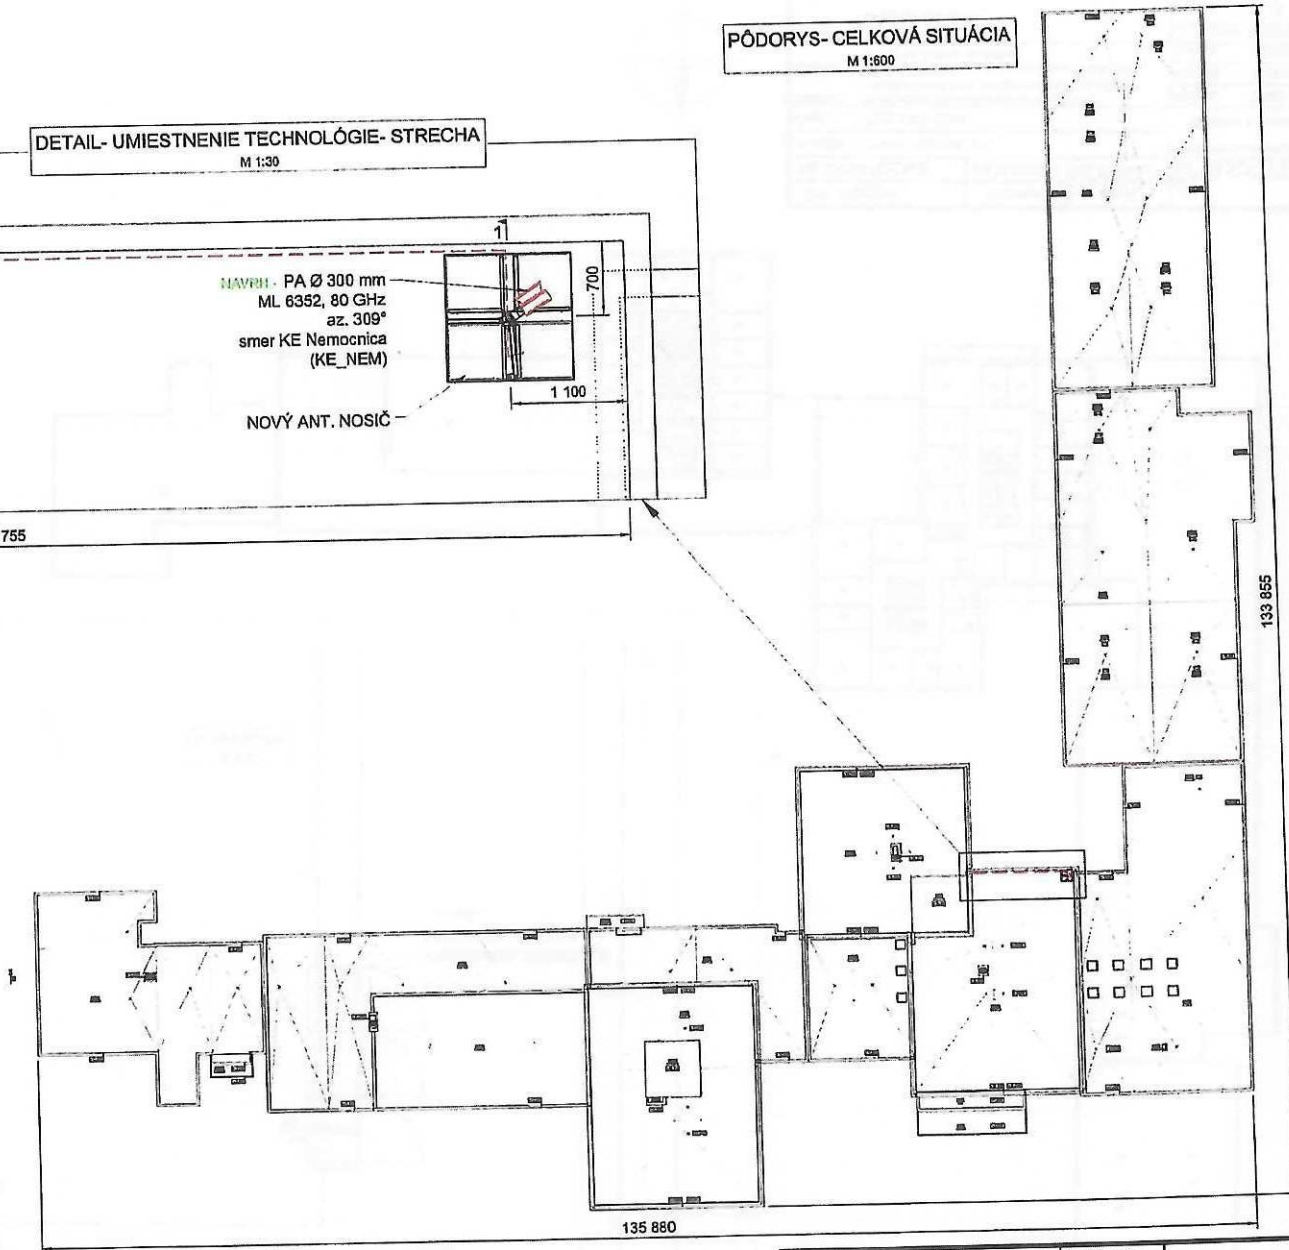

Zod. projektant Ing. I. Petro	Vypracoval Ing. M. Marko	 Garbárska 16, Košice
Investor : Slovak Telekom, a.s.		
Časť : TECHNOLÓGIA		
Názov : Rádioreléový bod Krajský súd Košice (KE_KS1) - rozšírenie o RR smer Košice Nemocnica (KE_NEM)		
Objekt : Budova Krajského súdu v Košiciach, Štúrova 1369/29, par.č. 3271/2, k.ú. Huštáky, okr. Košice I		
Obsah : PŮDORYS- STRECHA		Mierka: 1:600 (1:x) Formát: 2 x A4 Dátum: 06/2024 Č. zákazky: 35/2024 Vúkras. T-2


DETAIL- UMIESTNENIE TECHNOLOGIE

M 1:40

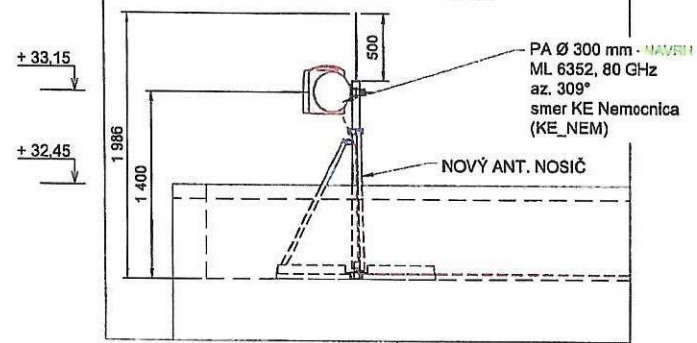


POHĽAD CELKOVÝ- SEVERNÝ

M 1:400

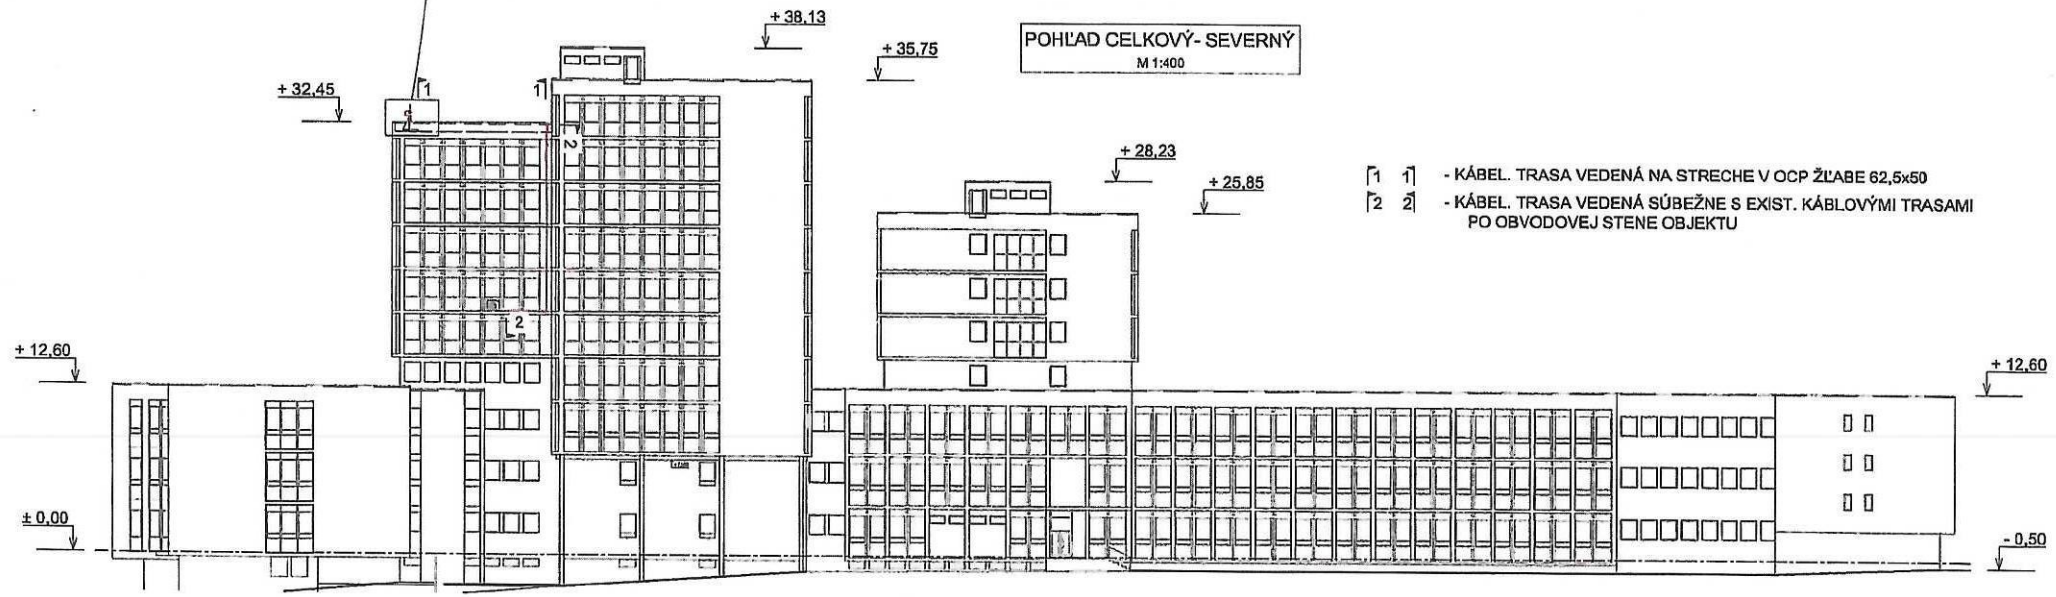

- [1 1] - KÁBEL. TRASA VEDENÁ NA STRECHE V OCP ŽĽABE 62,5x50
- [2 2] - KÁBEL. TRASA VEDENÁ SÚBEŽNE S EXIST. KÁBLOVÝMI TRASAMI PO OBVODOVEJ STENE OBJEKTU

Zod. projektant Ing. I. Peirc	Vypracoval Ing. M. Marko	 WORLD OF COMMUNICATION Garbárska 18, Košice
Investor : Slovak Telekom, a.s.		
Časť : TECHNOLÓGIA	Mierka: 1:400 (1:1x)	
Názov : Rádioreléový bod Krajský súd Košice (KE_KS1) - rozšírenie o RR smer Košice Nemocnica (KE_NEM)	Formát: 2 x A4	
Objekt: Budova Krajského súdu v Košiciach, Šárova 1369/23, par.2. 3271/2, k.ú. Huštáky, okr. Košice I	Dátum: 06/2024	
Obsah: POHĽAD SEVERNÝ	Č. zákazky: 35/2024	
Výkres č. T-4		