


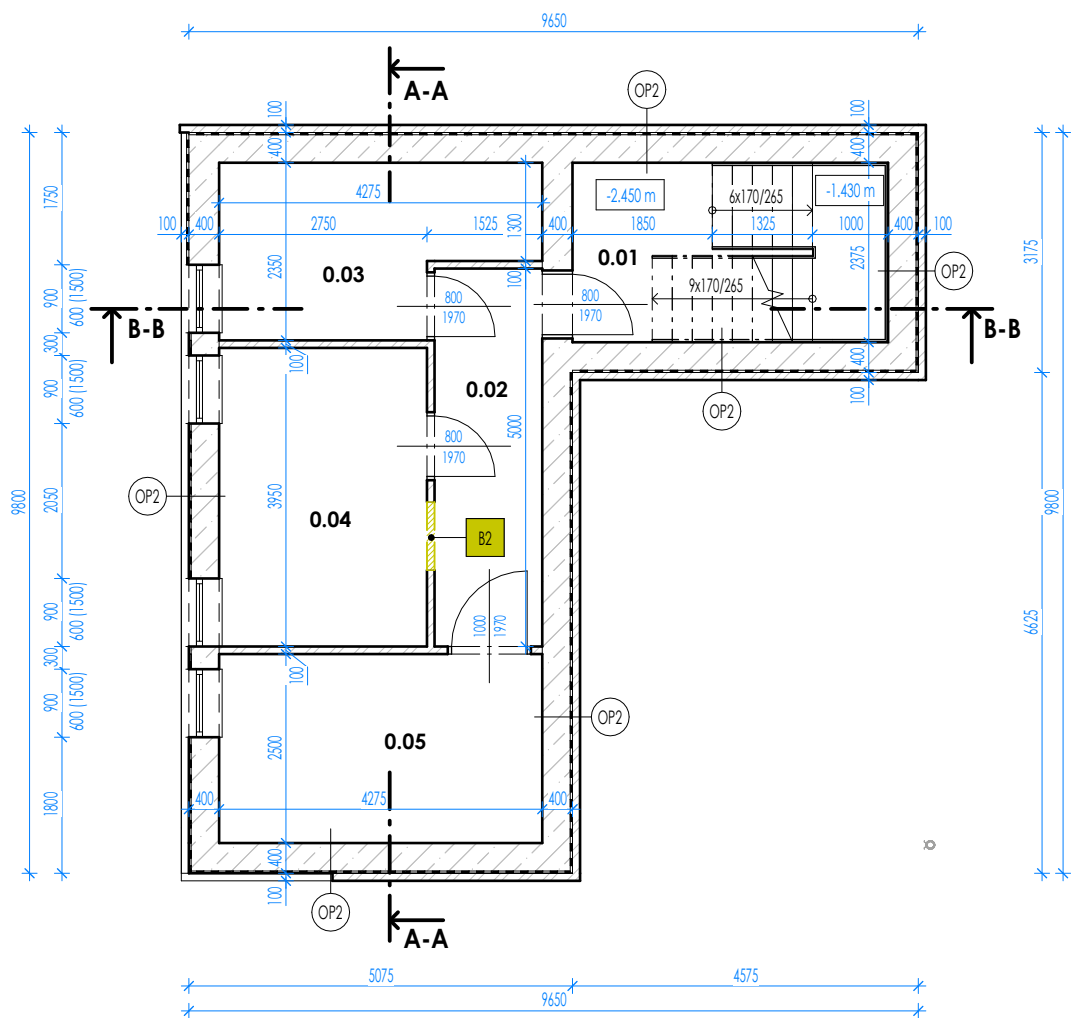

LEGENDA MIESTNOSTÍ 1.PP - PÔVODNÝ STAV

Č.	ÚČEL MIESTNOSTI	PLOCHA	PODLAHA	STROP	STENA
0.01	SCHODISKO	9.92 m²	BETÓN	VÁPENNÁ OMIETKA	VÁPENNÁ OMIETKA
0.02	CHODBA	7.13 m²	BETÓN	VÁPENNÁ OMIETKA	VÁPENNÁ OMIETKA
0.03	SKLAD	8.45 m²	BETÓN	VÁPENNÁ OMIETKA	VÁPENNÁ OMIETKA
0.04	SKLAD	10.86 m²	BETÓN	VÁPENNÁ OMIETKA	VÁPENNÁ OMIETKA
0.05	SKLAD	10.69 m²	BETÓN	VÁPENNÁ OMIETKA	VÁPENNÁ OMIETKA
		47.04 m²			

LEGENDA MATERIÁLOV

- EXISTUJÚCE OBVODOVÉ A VNÚTORNÉ NOSNÉ MURIVO, BETÓN, HR. 400 MM + PRIMÚROVKA HR. 100 MM
- EXISTUJÚCE VNÚTORNÉ NENOSNÉ MURIVO, DIEROVANÉ TEHLY CDm, HR. 100 MM
- BÚRACIE PRÁCE

LEGENDA BÚRACÍCH PRÁC

- B2

- VYBÚRANIE STAVEBNÉHO OTVORU S ROZMEROM UVEDENÝM VO VÝKRESE PRE NAVRHOVANÉ OSADENIE DVERÍ A OKIEN

POZNÁMKA

- DO KONŠTRUKCII JE MOŽNÉ ZABUDOVAŤ IBA MATERIÁLY SO ZARUČENÝMI KONŠTRUKČNÝMI A TECHNICKÝMI VLASTNOSTAMI A OSVEDČENÝM CERTIFIKÁTOM KVALITY !

- VYKÁZANÉ STAVEBNÉ ÚPRAVY /PRESTUPY,PRIERAZY,DRÁŽKY,NIKY,DILATÁCIE/ JE NUTNÉ KONFRONTOVAŤ SJEDNOTL. PROFESIAM I !

- PRED ZHOTOVENÍM ZATEPLOVACIEHO SYSTÉMU JE POTREBNÉ PODKLAD VYSPRAVIŤ CEMENTOVOU MALTOU !

- VÝKRES PRE STAVEBNÉ POVOLENIE NENAHŔADZA REALIZAČNÚ DOKUMENTÁCIU !

- VŠETKY VÝŠKOVÉ A DĹŽKOVÉ ROZMERY KONTROLOVAŤ POČAS PRIEBEHU PRÁC NA STAVBE !

- ZHOTOVITEĽ JE POVINNÝ O ZISTENÝCH CHYBÁCH V DOKUMENTÁCII NEODKLADNE INFORMOVAŤ PROJEKTANTA !

- PROJEKTANT NENESIE ŽIADNÚ ZODPOVEDNOSŤ ZA ZMENY USKUTOČNENÉ BEZ JEHO SÚHLASU !

- PRED OBJEDNANÍM MATERIÁLOV JE POTREBNÉ PRESNE ZAMERAŤ ZHOTOVITEĽOM SKUTOČNÉ ROZMERY NA STAVBE, SKONTROLOVAŤ POČET VYKÁZANÝCH PRVKOV!


- DOKUMENTÁCIA BOLA SPRACOVANÁ NA ZÁKLADE OSOBNÉJ OBHLIADKY A ZAMERANIA DOSTUPNÝCH PRIESTOROV

- PROJEKTOVÁ DOKUMENTÁCIA JE ZAMERANÁ NAROŽŠIŘENIE KAPACITY MATERSKEJ ŠKOLY

±0,000 = 1.NP

Tento výkres je originál akekoľvek zmeny, doplnky, prekresovanie alebo kopírovanie bez súhlasu majiteľa je trestné podľa §21.odst. d) zákona č.383/1997 Z.z.
Tieto informácie sú dôvernÉ a podliehajú zákonu č. 18/2018 Z. z. o ochrane osobných údajov a o zmene a doplnení niektorých zákonov publikovaný v Zbierke zákonov SR
Projektová dokumentácia je vypracovaná v rozsahu potrebnom pre vydanie stavebného povolenia v podrobnostiach pre realizáciu stavby!
Projektová dokumentácia nenahrádza výrobnú a dielenskú dokument. dodávateľa

Pare:			
OBJEKT C P	Ing. Vladimír Staš S. Chalupku 20, 085 01 Bardejov tel.: 0944 141 904 email: consil.econ@gmail.com		
žec, okres: Bardejov	Dátum: 06/2023	Stupeň: DŠPaRS	
	Č. Zák.: 2423	Kóty v: mm	
	Formát: A3	Mierka: 1 : 100	
	Časť: D	Príľ.č.: PS1	

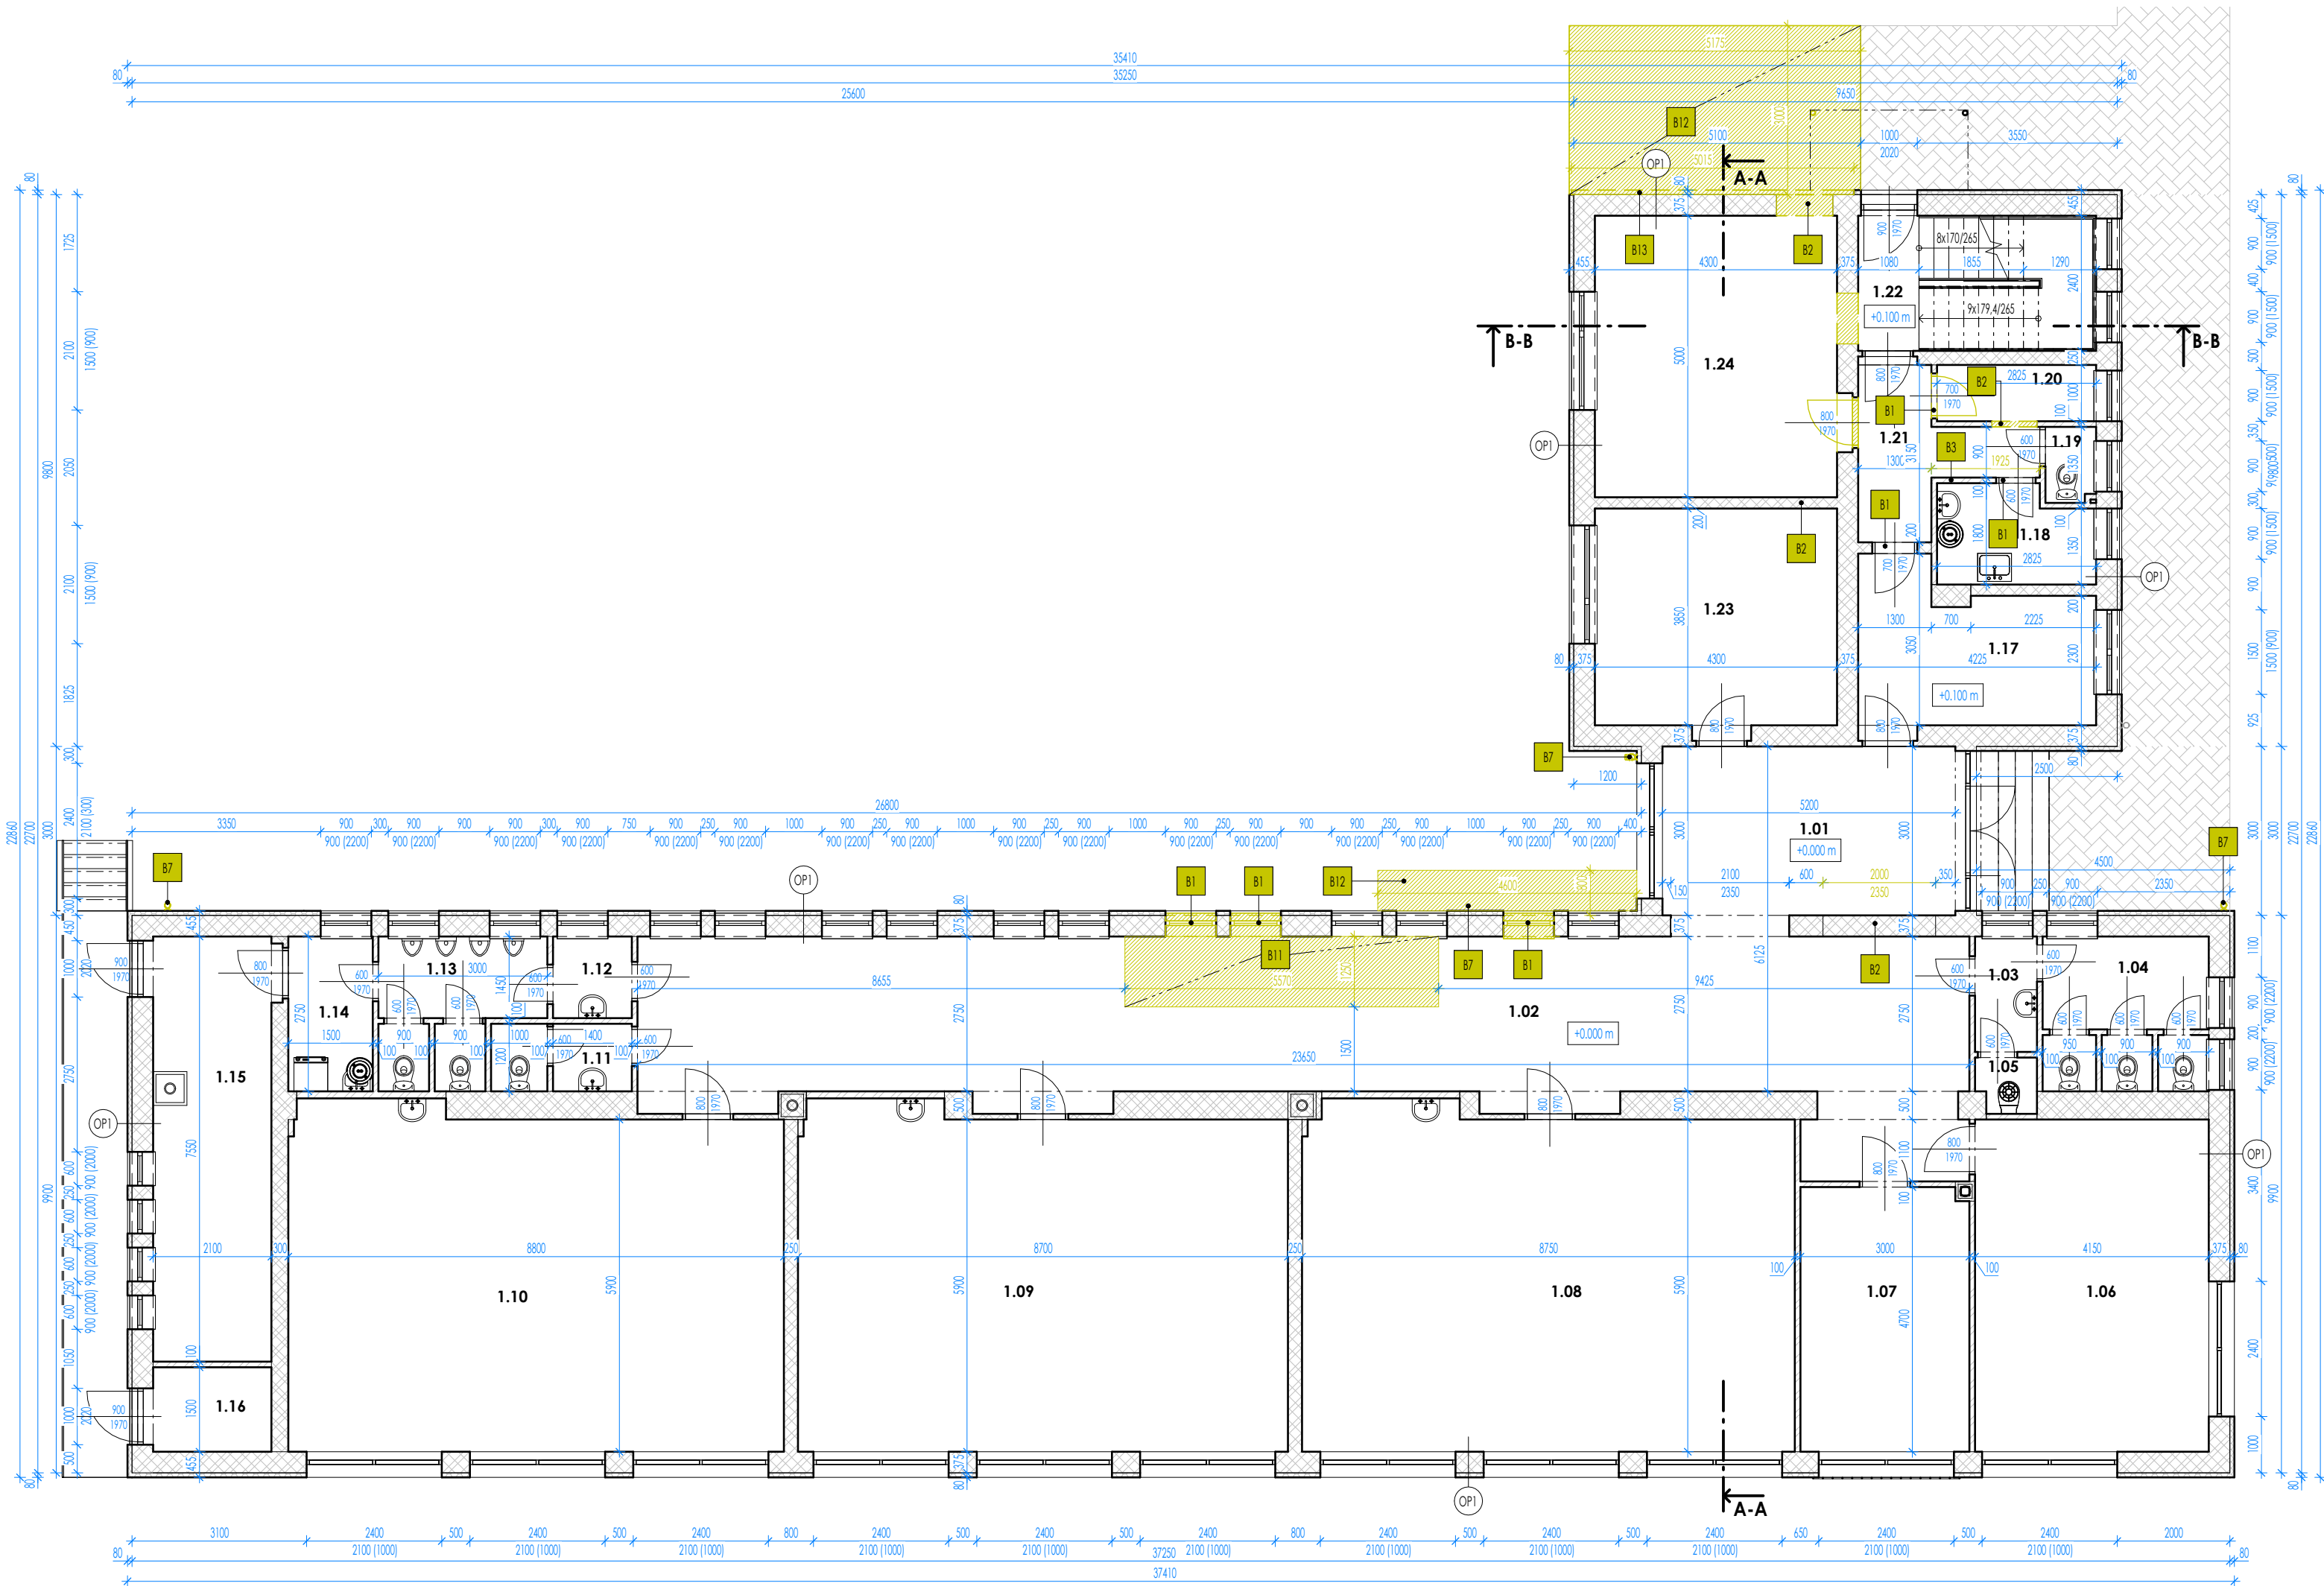

LEGENDA MIESTNOSTÍ 1.NP - PŮVODNÝ STAV				
Č.	ÚČEL MIESTNOSTI	PLOCHA	POVRCH PODLAH	POVRCH STROPU
1.01	ZÁDVERIE ZŠ / MŠ	15.60 m²	KERAMICKÁ DLAŽBA	VÁPENNOCEMENTOVÁ OMIETKA
1.02	CHODBA	69.84 m²	KERAMICKÁ DLAŽBA	VÁPENNOCEMENTOVÁ OMIETKA
1.03	PREDSIEN WC ŽENY	2.26 m²	KERAMICKÁ DLAŽBA	VÁPENNOCEMENTOVÁ OMIETKA
1.04	WC ŽENY	7.90 m²	KERAMICKÁ DLAŽBA	VÁPENNOCEMENTOVÁ OMIETKA
1.05	UPRATOVAČKA	1.02 m²	KERAMICKÁ DLAŽBA	VÁPENNOCEMENTOVÁ OMIETKA
1.06	TRIEDA	24.49 m²	LAMINÁTOVA PODLAHA	VÁPENNOCEMENTOVÁ OMIETKA
1.07	TRIEDA	14.04 m²	LAMINÁTOVA PODLAHA	VÁPENNOCEMENTOVÁ OMIETKA
1.08	TRIEDA	52.51 m²	LAMINÁTOVA PODLAHA	VÁPENNOCEMENTOVÁ OMIETKA
1.09	TRIEDA	52.24 m²	LAMINÁTOVA PODLAHA	VÁPENNOCEMENTOVÁ OMIETKA
1.10	TRIEDA	52.90 m²	LAMINÁTOVA PODLAHA	VÁPENNOCEMENTOVÁ OMIETKA
1.11	WC UČITEĽA	3.00 m²	KERAMICKÁ DLAŽBA	VÁPENNOCEMENTOVÁ OMIETKA
1.12	PREDSIEN WC MUŽI	2.03 m²	KERAMICKÁ DLAŽBA	VÁPENNOCEMENTOVÁ OMIETKA
1.13	WC MUŽI	6.70 m²	KERAMICKÁ DLAŽBA	VÁPENNOCEMENTOVÁ OMIETKA
1.14	UPRATOVAČKA	4.13 m²	KERAMICKÁ DLAŽBA	VÁPENNOCEMENTOVÁ OMIETKA
1.15	KOTOLŇA	15.86 m²	KERAMICKÁ DLAŽBA	VÁPENNOCEMENTOVÁ OMIETKA
1.16	SKLAD	3.15 m²	KERAMICKÁ DLAŽBA	VÁPENNOCEMENTOVÁ OMIETKA
1.17	KANCELÁRIA UČITEĽKA	10.55 m²	LAMINÁTOVA PODLAHA	VÁPENNOCEMENTOVÁ OMIETKA
1.18	ŠATNA ZAMESTNANCI	4.64 m²	LAMINÁTOVA PODLAHA	VÁPENNOCEMENTOVÁ OMIETKA
1.19	WC ZAMESTNANCI	1.18 m²	KERAMICKÁ DLAŽBA	VÁPENNOCEMENTOVÁ OMIETKA
1.20	HYGIENA ZAMESTNANCI	2.83 m²	KERAMICKÁ DLAŽBA	VÁPENNOCEMENTOVÁ OMIETKA
1.21	CHODBA	5.83 m²	LAMINÁTOVA PODLAHA	VÁPENNOCEMENTOVÁ OMIETKA
1.22	SCHODISKO	10.14 m²	KERAMICKÁ DLAŽBA	VÁPENNOCEMENTOVÁ OMIETKA
1.23	KANCELÁRIA RIADITEĽ	16.56 m²	LAMINÁTOVA PODLAHA	VÁPENNOCEMENTOVÁ OMIETKA
1.24	KANCELÁRIA	21.50 m²	LAMINÁTOVA PODLAHA	VÁPENNOCEMENTOVÁ OMIETKA
		400.86 m²		

EXISTUJÚCE OBVODOVÉ NOSNÉ MURIVO, DIEROVANÉ TEHLY Cdm, HR. 375 MM + ZATEPLENIE FASÁDNY POLYSTYRÉN EPS 70F HR. 80 MM

EXISTUJÚCE VNÚTORNÉ NOSNÉ MURIVO, DIEROVANÉ TEHLY Cdm, HR. 500, 375, 300, 250, 200 MM

EXISTUJÚCE VNÚTORNÉ NENOSNÉ MURIVO, DIEROVANÉ TEHLY Cdm, HR. 150, 100 MM

BÚRACIE PRÁCE

- B1

- ODSTRÁNENIE OKENNÝCH A DVERNÝCH KONŠTRUKCIÍ S PARAPETMI

B2

- VYBÚRANIE STAVEBNÉHO OTVORU S ROZMEROM UVEDENÝM VO VÝKRESE PRE NAVRHOVANÉ OSADENIE DVERÍ A OKIEN

B3

- VYBÚRANIE ČASTI NENOSNEJ PRIEČKY
- B7

- ODSTRÁNENIE ODKVAPOVÉHO SYSTÉMU VRÁTANE DAŽDOVÝCH ZVODOV

B11

- VYBÚRANIE OTVORU V KONŠTRUKCII STROPU Z DÔVODU VYBUDOVANIA NOVÉHO OCELOVÉHO SCHODISKA

B12

- VYBÚRANIE ČASTI ODKVAPOVÉHO CHODNÍKA Z BETÓNU Z DÔVODU REALIZÁCIE ZÁKLADOVÝCH KONŠTRUKCIÍ

B13

- ODSTRÁNENIE ČASTI EXISTUJÚCEHO KONTAKTNÉHO ZATEPLENIA Z POLYSTYRÉNU HR. 80 MM

POZNÁMKA

- DO KONŠTRUKCIE JE MOŽNÉ ZABUDOVAŤ IBA MATERIÁLY SO ZARUČENÝMI KONŠTRUKČNÝMI A TECHNICKÝMI VLASTNOSTAMI A OSVEDČENÝM CERTIFIKÁTOM KVALITY !

- VYKÁZANÉ STAVEBNÉ ÚPRAVY /PRESTUPY,PRIERAZY,DRÁŽKY,NIKY,DILATÁCIE/ JE NUTNÉ KONFRONTOVAŤ SIEDNOTL. PROFESIAMÍ !

- PRED ZHOTOVENÍM ZATEPLOVACIEHO SYSTÉMU JE POTREBNÉ PODKLAD VYSPRÁVIŤ CEMENTOVOU MALTOU !

- VÝKRES PRE STAVEBNÉ POVOLENIE NENAHRAĐZA REALIZAČNÚ DOKUMENTÁCIU !

- VŠETKY VÝŠKOVÉ A DLŽKOVÉ ROZMERY KONTROLOVAŤ POČAS PRIEBEHU PRÁČ NA STAVBE !

- ZHOTOVITEĽ JE POVINNÝ O ZISTENÝCH CHYBÁCH V DOKUMENTÁCII NEODKLADNE INFORMOVAŤ PROJEKTANTA !

- PROJEKTANT NENESIE ŽIADNÚ ZODPOVEDNOSŤ ZA ZMENY USKUTOČNENÉ BEZ JEHO SÚHLASU !

- PRED OBJEDNANÍM MATERIÁLOV JE POTREBNÉ PRESNE ZAMERAŤ ZHOTOVITEĽOM SKUTOČNÉ ROZMERY NA STAVBE. SKONTROLOVAŤ POČET VYKÁZANÝCH PRVKOV!

- DOKUMENTÁCIA BOLA SPRACOVANÁ NA ZÁKLADE OSOBNÉJ OBHLIADKY A ZAMERANIA DOSTUPNÝCHPRIESTOROV

- PROJEKTOVÁ DOKUMENTÁCIA JE ZAMERANÁ NAROZŠIŘENIE KAPACITY MATERSKEJ ŠKOLY

±0.000 = 1.NP

Tento výkres je originál alebo jeho zmeny, doplnky, prekresovanie alebo kopírovanie bez súhlasu majiteľa je trestné podľa §21.odst. d) zákona č.383/1997 Z.z. Tieto informácie sú dôverné a podľaňajú zákona č. 18/2018 Z. z. o ochrane osobných údajov a o mene a doplnení niektorých zákonov publikovaný v Zbierke zákonov SR

Projektová dokumentácia je vypracovaná v rozsahu potrebnom pre vydanie stavebného povolenia v podrobnostiach pre realizáciu stavby!

Projektová dokumentácia nenahrádza výrobnú a dielenskú dokument. dodávateľa

Pare:

Vypracoval: Ing. Vladimír Staš

Projektant: Ing. Vladimír Staš

Zodp.projektant: Ing. Vladimír Staš

HIP.: Ing. Vladimír Staš

Stavba: **ZVÝŠENIE KAPACITY V MATERSKEJ ŠKOLE V OBCI NIŽNÝ TVAROŽEC**

Stavebník: Obec Nižný Tvarožec, Nižný Tvarožec 34, 086 02 Gaboltov

Miesto stavby: I.v.č. 333, č.p. 393/3, k.ú. Nižný Tvarožec, obec Nižný Tvarožec, okres Bardejov

Objekt: **SO 01 - HLAVNÝ OBJEKT**

Diel: ARCHITEKTONICKO - STAVEBNÁ ČASŤ /ASR/

Obsoh: **PÔDORYS 1.NP - PŮVODNÝ STAV**

Ing. Vladimír Staš

S. Chalupku 20, 085 01 Bardejov

tel.: 0944 141 904

email: consil.econ@gmail.com

Dátum: 06/2023

Č. Zák.: 2423

Formát: 297x430 mm


Časť: **D**

Stupeň: DSPaRS

Kóly v: mm

Mierka: 1 : 100

Príľ.č.: **PS2**

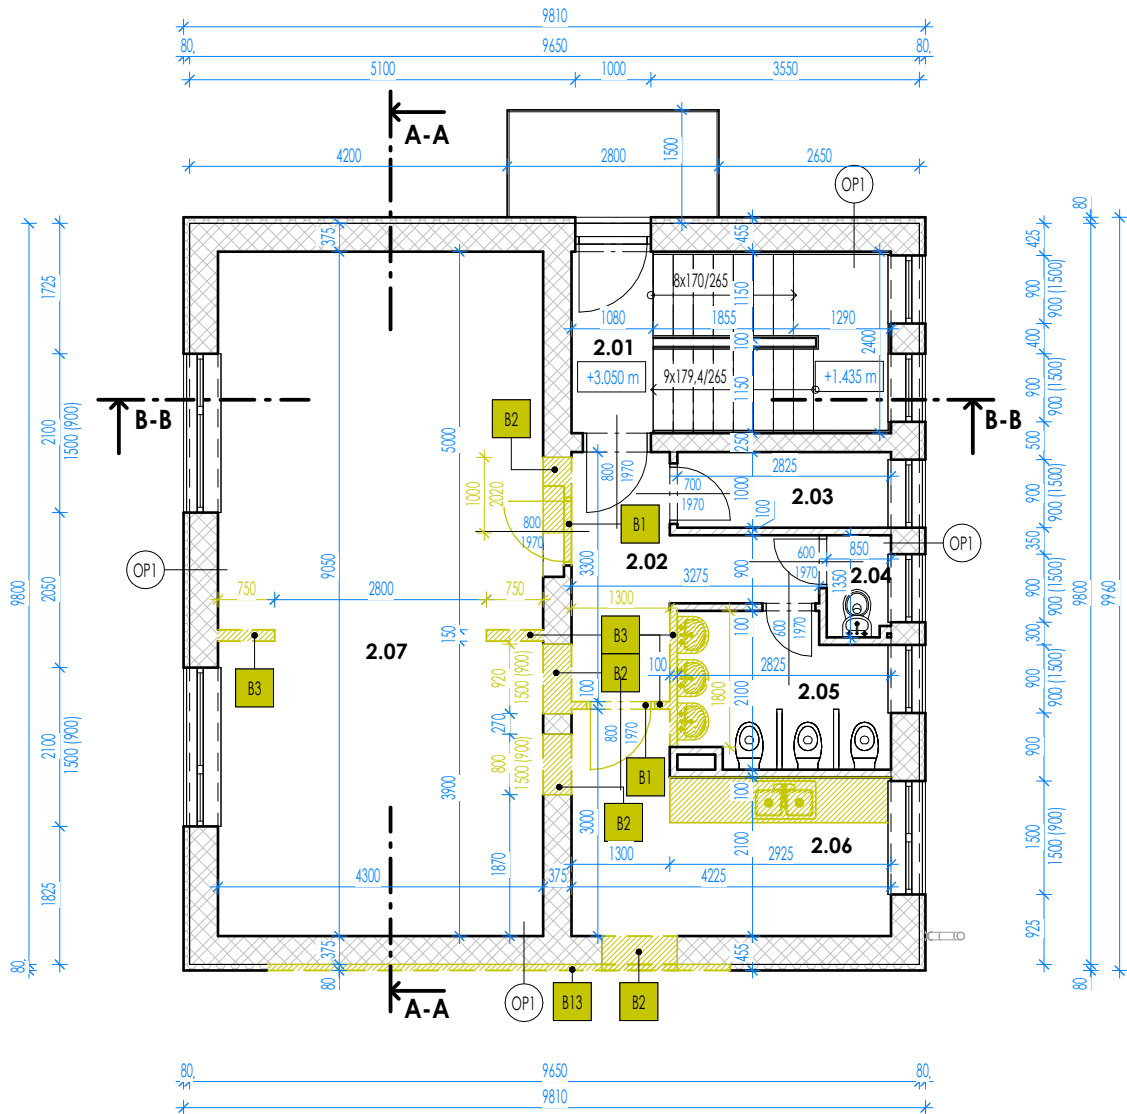

LEGENDA MIESTNOSTÍ 2.NP - PÔVODNÝ STAV

Č.	ÚČEL MIESTNOSTI	PLOCHA	PODLAHA	STROP	STENA
2.01	SCHODISKO	10.14 m²	KERAMICKÁ DLAŽBA	VÁPENNOCEMENTOVÁ OMIETKA	VÁPENNOCEMENTOVÁ OMIETKA
2.02	CHODBA	6.07 m²	KERAMICKÁ DLAŽBA	VÁPENNOCEMENTOVÁ OMIETKA	VÁPENNOCEMENTOVÁ OMIETKA
2.03	ŠATŇA DETÍ	2.83 m²	LAMINÁTOVA PODLAHA	VÁPENNOCEMENTOVÁ OMIETKA	VÁPENNOCEMENTOVÁ OMIETKA
2.04	WC	1.13 m²	KERAMICKÁ DLAŽBA	VÁPENNOCEMENTOVÁ OMIETKA	VÁPENNOCEMENTOVÁ OMIETKA + KERAMICKÝ OBKLAD
2.05	HYGIÉNA DETI	5.33 m²	KERAMICKÁ DLAŽBA	VÁPENNOCEMENTOVÁ OMIETKA	VÁPENNOCEMENTOVÁ OMIETKA + KERAMICKÝ OBKLAD
2.06	VÝDAJ JEDLA / UMÝVARBŔ RIADU	10.04 m²	LAMINÁTOVA PODLAHA	VÁPENNOCEMENTOVÁ OMIETKA	VÁPENNOCEMENTOVÁ OMIETKA
2.07	TRIEDA	38.69 m²	LAMINÁTOVA PODLAHA	VÁPENNOCEMENTOVÁ OMIETKA	VÁPENNOCEMENTOVÁ OMIETKA
		74.22 m²			

LEGENDA MATERIÁLOV

- EXISTUJÚCE OBVODOVÉ NOSNÉ MURIVO, DIEROVANÉ TEHLY CDm, HR. 375 MM + ZATEPLNIE FASÁDNY POLYSTYRÉN EPS 70F HR. 80 MM
- EXISTUJÚCE VNÚTORNÉ NOSNÉ MURIVO, DIEROVANÉ TEHLY CDm, HR. 375, 250 MM
- EXISTUJÚCE VNÚTORNÉ NENOSNÉ MURIVO, DIEROVANÉ TEHLY CDm, HR. 100 MM
- BÚRACIE PRÁCE

LEGENDA BÚRACÍCH PRÁC

- B1 - ODSTRÁNENIE OKENNÝCH A DVERNÝCH KONŠTRUKCIÍ S PARAPETMI
- B2 - VYBÚRANIE STAVEBNÉHO OTVORU S ROZMEROM UVEDENÝM VO VÝKRESE PRE NAVRHOVANÉ OSADENIE DVERÍ A OKIEN
- B3 - VYBÚRANIE ČASTI NENOSNEJ PRIEČKY
- B13 - ODSTRÁNENIE ČASTI EXISTUJÚCEHO KONTAKTNÉHO ZATEPLNIA Z POLYSTYRÉNU HR. 80 MM

POZNÁMKA


- DO KONŠTRUKCII JE MOŽNÉ ZABUDOVAŤ IBA MATERIÁLY SO ZARUČENÝMI KONŠTRUKČNÝMI A TECHNICKÝMI VLASTNOSTAMI A OSVEDČENÝM CERTIFIKÁTOM KVALITY !
- VYKÁZANÉ STAVEBNÉ ÚPRAVY /PRESTUPY,PRIERAZY,DRÁŽKY,NIKY,DILATÁCIE/ JE NUTNÉ KONFRONTOVAŤ SJEDNOTL. PROFESIAM !
- PRED ZHOTOVENÍM ZATEPLOVACIEHO SYSTÉMU JE POTREBNÉ PODKLAD VYSPRAVIŤ CEMENTOVOU MALTOU !
- VÝKRES PRE STAVEBNÉ POVOLENIE NENAHŔADZA REALIZAČNÚ DOKUMENTÁCIU !
- VŠETKY VÝŠKOVÉ A DLŽKOVÉ ROZMERY KONTROLOVAŤ POČAS PRIEBEHU PRÁC NA STAVBE !
- ZHOTOVITEĽ JE POVINNÝ O ZISTENÝCH CHYBÁCH V DOKUMENTÁCII NEODKLADNE INFORMOVAŤ PROJEKTANTA !
- PROJEKTANT NENESIE ŽIADNÚ ZODPOVEDNOSŤ ZA ZMENY USKUTOČNENÉ BEZ JEHO SÚHLASU !
- PRED OBJEDNANÍM MATERIÁLOV JE POTREBNÉ PRESNE ZAMERAŤ ZHOTOVITEĽOM SKUTOČNÉ ROZMERY NA STAVBE, SKONTROLOVAŤ POČET VYKÁZANÝCH PRVKOV!
- DOKUMENTÁCIA BOLA SPRACOVANÁ NA ZÁKLADE OSOBNÉJ OBHLIADKY A ZAMERANIA DOSTUPNÝCH PRIESTOROV
- PROJEKTOVÁ DOKUMENTÁCIA JE ZAMERANÁ NAROZŠIŘENIE KAPACITY MATERSKEJ ŠKOLY

±0,000 = 1.NP

Tento výkres je originál okečovaný zmeny, doplnky, prekrasovanie alebo kopírovanie bez súhlasu majiteľa je trestné podľa §21.odst. d) zákona č.383/1997 Z.z. Tieto informácie sú dôverné a podliehajú zákonu č. 18/2018 Z. z. o ochrane osobných údajov a o zmene a doplnení niektorých zákonov publikovaný v Zbierke zákonov SR Projektová dokumentácia je vypracovaná v rozsahu potrebnom pre vydanie stavebného povolenia v podrobnostiach pre realizáciu stavby! Projektová dokumentácia nenahrádza výrobnú a dielensku dokument. dodávateľa

Pare:			
Ing. Vladimír Staš		S. Chalupku 20, 085 01 Bardejov	
tel.: 0944 141 904		email: consil.econ@gmail.com	
Dátum:	06/2023	Stupeň:	DSPaRS
Č. Zák.:	2423	Kóty v:	mm
Formát:	A3	Mierka:	1 : 100
Časť:	D	Príl.č.:	PS3

Vypracoval:	Ing. Vladimír Staš	Stavba:	ZVÝŠENIE KAPACITY V MATERSKEJ ŠKOLE V OBCI NIŽNÝ TVAROŽEC	
Projektant:	Ing. Vladimír Staš	Stavebník:	Obec Nižný Tvarožec, Nižný Tvarožec 34, 086 02 Gaboltov	
		Miesto stavby:	I.v.č. 333, č.p. 393/3, k.ú. Nižný Tvarožec, obec Nižný Tvarožec, okres: Bardejov	
Zodp.projektant:		Objekt:	SO 01 - HLAVNÝ OBJEKT	
Ing. Vladimír Staš		Diel:	ARCHITEKTONICKO - STAVEBNÁ ČASŤ /ASR/	
HIP.:	Ing. Vladimír Staš	Obsah:	PÔDORYS 2.NP - PÔVODNÝ STAV	

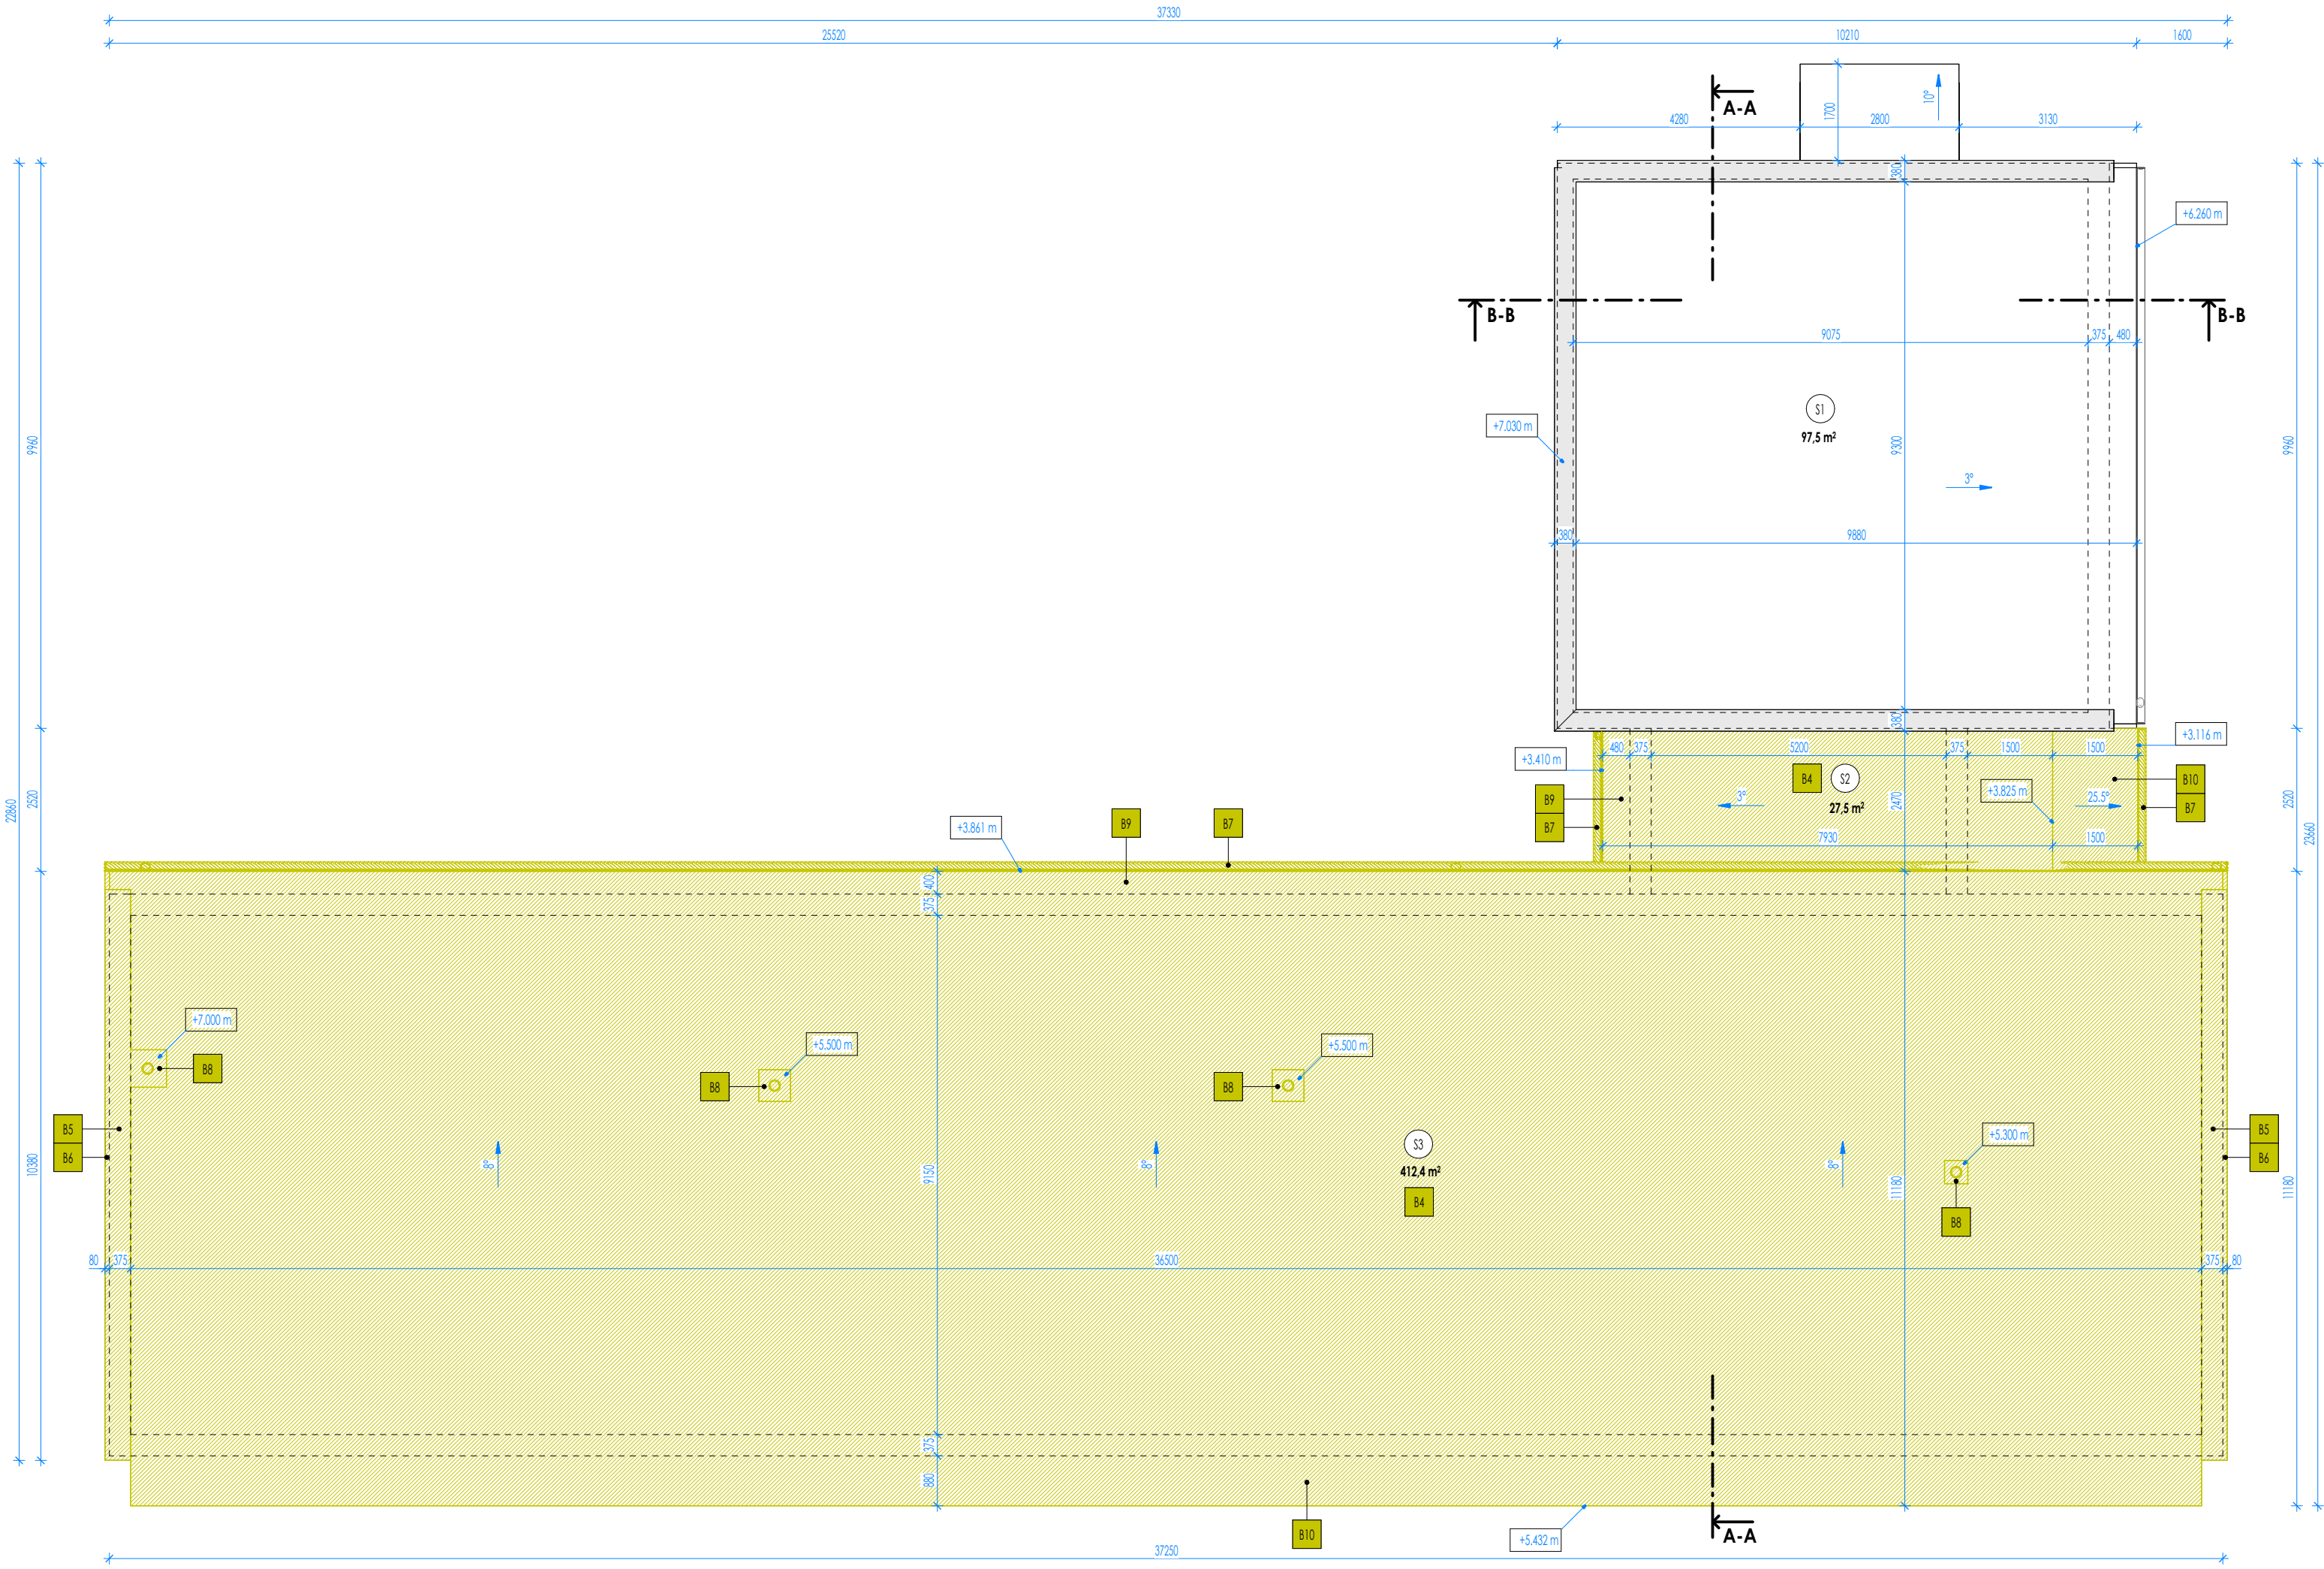

LEGENDA ZNAČIEK

- STREŠNÁ KRYTINA S1, S2, S3 - VLNITÝ PLECH
- BÚRACIE PRÁCE

POZNÁMKA:

- CELKOVÁ PLOCHA STRECHY S1 97,5 m²
- CELKOVÁ PLOCHA STRECHY S2 260,5 m²
- CELKOVÁ PLOCHA STRECHY S3 135,4 m²
- SKLON STREŠNEJ ROVINY S1 3 °
- SKLON STREŠNEJ ROVINY S2 3°, 25,5 °
- SKLON STREŠNEJ ROVINY S3 8 °
- POČET STREŠNÝCH ZVODOV 6 ks
- CELKOVÁ DĹŽKA OPLECHOVANIA ATKY STRECHY S1 30,0 m
- CELKOVÁ DĹŽKA OPLECHOVANIA ATKY STRECHY S3 20,0 m
- CELKOVÁ DĹŽKA DAŽDOVÉHO ŽLABU S1 - POLKRUHOVÝ (VODOROVNÝ) 10,0 m
- CELKOVÁ DĹŽKA DAŽDOVÉHO ŽLABU S2 - POLKRUHOVÝ (VODOROVNÝ) 6,0 m
- CELKOVÁ DĹŽKA DAŽDOVÉHO ŽLABU S3 - POLKRUHOVÝ (VODOROVNÝ) 37,5 m
- CELKOVÁ DĹŽKA DAŽDOVÝCH ZVODOV - OKRÚHLÝ (ZVISLÝ) 28,0 m

LEGENDA BÚRACÍCH PRÁC

- B4 - ODSTRÁNENIE EXISTUJÚCEJ STREŠNEJ KRYTINY, VLNITÝ PLECH
- B5 - ODSTRÁNENIE ŠTÍTOVEJ (ATIKOVEJ) STENY Z TEHOVÉHO MURIVA, VRÁTANE OPLECHOVANIA
- B6 - ODSTRÁNENIE KONTAKTNÉHO ZATEPLOVACIEHO SYSTÉMU Z EPS HR. 80 MM
- B7 - ODSTRÁNENIE ODKVAPOVÉHO SYSTÉMU VRÁTANE DAŽDOVÝCH ZVODOV
- B8 - VYBÚRANIE KOMÍNOVEHO TELESA OD ÚROVNE NOSNEJ STROPNEJ KONŠTRUKCIE V CELOM ROZSAHU AŽ PO KOMÍNOVÚ HLAVICU
- B9 - VYBÚRANIE BETÓNOVEJ RÍMSY V CELOM ROZSAHU
- B10 - DEMONTÁŽ DREVENÉHO ŠTABLÓNA V CELOM ROZSAHU

POZNÁMKA


- DO KONŠTRUKCII JE MOŽNÉ ZABUDOVAŤ IBA MATERIÁLY SO ZARUČENÝMI KONŠTRUKČNÝMI A TECHNICKÝMI VLASTNOSTAMI A OSVEDČENÝM CERTIFIKÁTOM KVALITY !
- VYKÁZANÉ STAVEBNÉ ÚPRAVY /PRESTUPY,PRIERAZY,DRÁŽKY,NIKY,DILATÁCIE/ JE NUTNÉ KONFRONTOVAŤ SJEDNOTL. PROFESIAM !
- PRED ZHOTOVENÍM ZATEPLOVACIEHO SYSTÉMU JE POTREBNÉ PODKLAD VYSYPÁVIŤ CEMENTOVOU MALTOU !
- VÝKRES PRE STAVEBNÉ POVOLENIE NENAHŔADZA REALIZAČNÚ DOKUMENTÁCIU !
- VŠETKY VÝŠKOVÉ A DĹŽKOVÉ ROZMERY KONTROLOVAŤ POČAS PRIEBEHU PRÁC NA STAVBE !
- ZHOTOVITEĽ JE POVINNÝ O ZISTENÝCH CHYBÁCH V DOKUMENTÁCII NEODKLADNE INFORMOVAŤ PROJEKTANTA !
- PROJEKTANT NENESIE ŽIADNÚ ZODPOVEDNOSŤ ZA ZMENY USKUTOČNENÉ BEZ JEHO SÚHLASU !
- PRED OBJEDNANÍM MATERIÁLOV JE POTREBNÉ PRESNE ZAMERAŤ ZHOTOVITEĽOM SKUTOČNÉ ROZMERY NA STAVBE, SKONTROLOVAŤ POČET VYKÁZANÝCH PRVKOV!
- DOKUMENTÁCIA BOLA SPRACOVANÁ NA ZÁKLADE OSOBNÉJ OBHLIADKY A ZAMERANIA DOSTUPNÝCH PRIESTOROV
- PROJEKTOVÁ DOKUMENTÁCIA JE ZAMERANÁ NAROZŠIŘENIE KAPACITY MATERSKEJ ŠKOLY

±0.000 = 1.NP


Tento výkres je originál alebo jeho zmeny, doplnky, prekresovanie alebo kopírovanie bez súhlasu majiteľa je trestné podľa §21.odst. d) zákona č.383/1997 Z.z. Tieto informácie sú dôverné a podliehajú ochranu č. 18/2018 Z. z. o ochrane osobných údajov a o zmene a doplnení niektorých zákonov publikovaný v Zbierke zákonov SR Projektová dokumentácia je vypracovaná v rozsahu potrebnom pre vydanie stavebného povolenia v podrobnostiach pre realizáciu stavby! Projektová dokumentácia nenahrádza výrobnú a dielsku dokument. dodávateľa

Vpracoval: Ing. Vladimír Staš		Stavba: ZVÝŠENIE KAPACITY V MATERSKEJ ŠKOLE V OBCI NIŽNÝ TVAROŽEC		Ing. Vladimír Staš S. Chalupku 20, 085 01 Bardejov tel.: 0944 141 904 email: consil.econ@gmail.com	
Projektant: Ing. Vladimír Staš	Stavebník: Obec Nižný Tvarožec, Nižný Tvarožec 34, 086 02 Gaboltov	Miesto stavby: I.v.č. 333, č.p. 393/3, k.ú. Nižný Tvarožec, obec Nižný Tvarožec, okres Bardejov		Dátum: 06/2023	Stupeň: DSPaRS
		Zodp.projektant: Ing. Vladimír Staš		Č. Zák.: 2423	Kóty v: mm
HIP.: Ing. Vladimír Staš	Objekt: SO 01 - HLAVNÝ OBJEKT	Diel: ARCHITEKTONICKO - STAVEBNÁ ČASŤ /ASR/		Formát: 297x630 mm	Mierka: 1 : 100
		Obsah: PÔDORYS STRECHY - PÔVODNÝ STAV		Časť: D	Príl.č.: PS4

REZ A-A

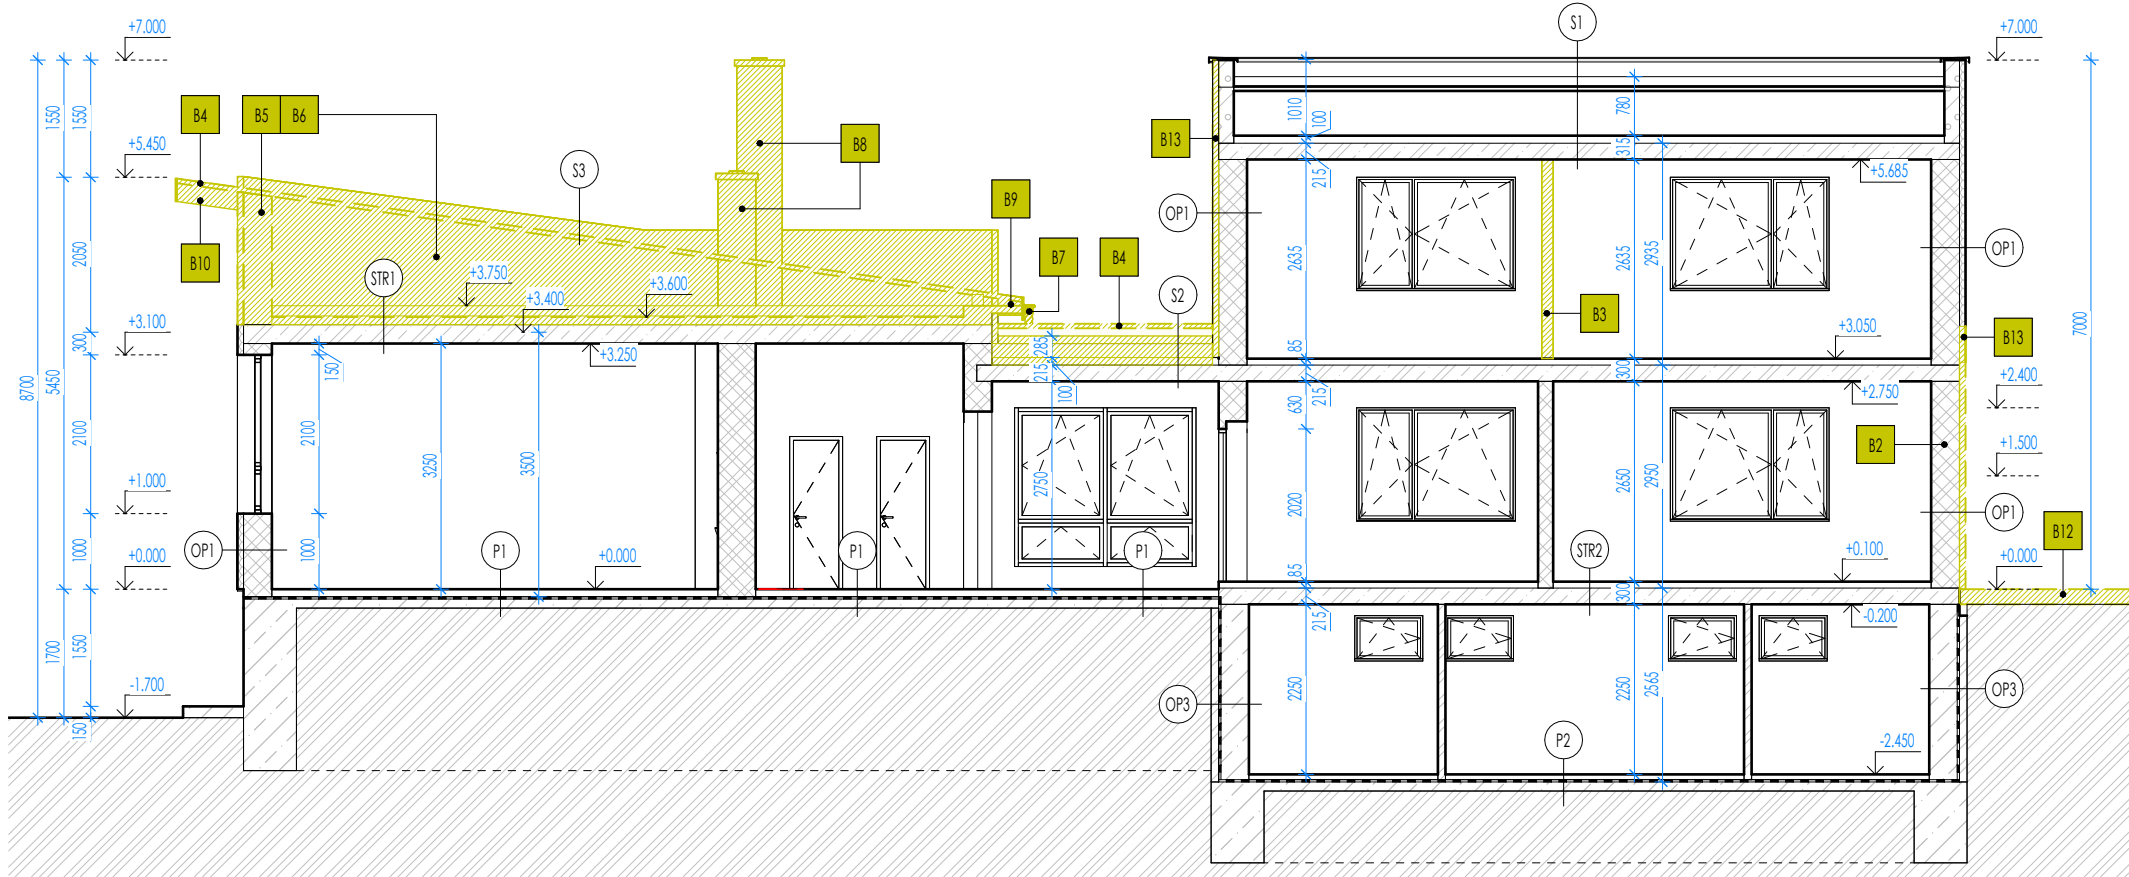

REZ B-B

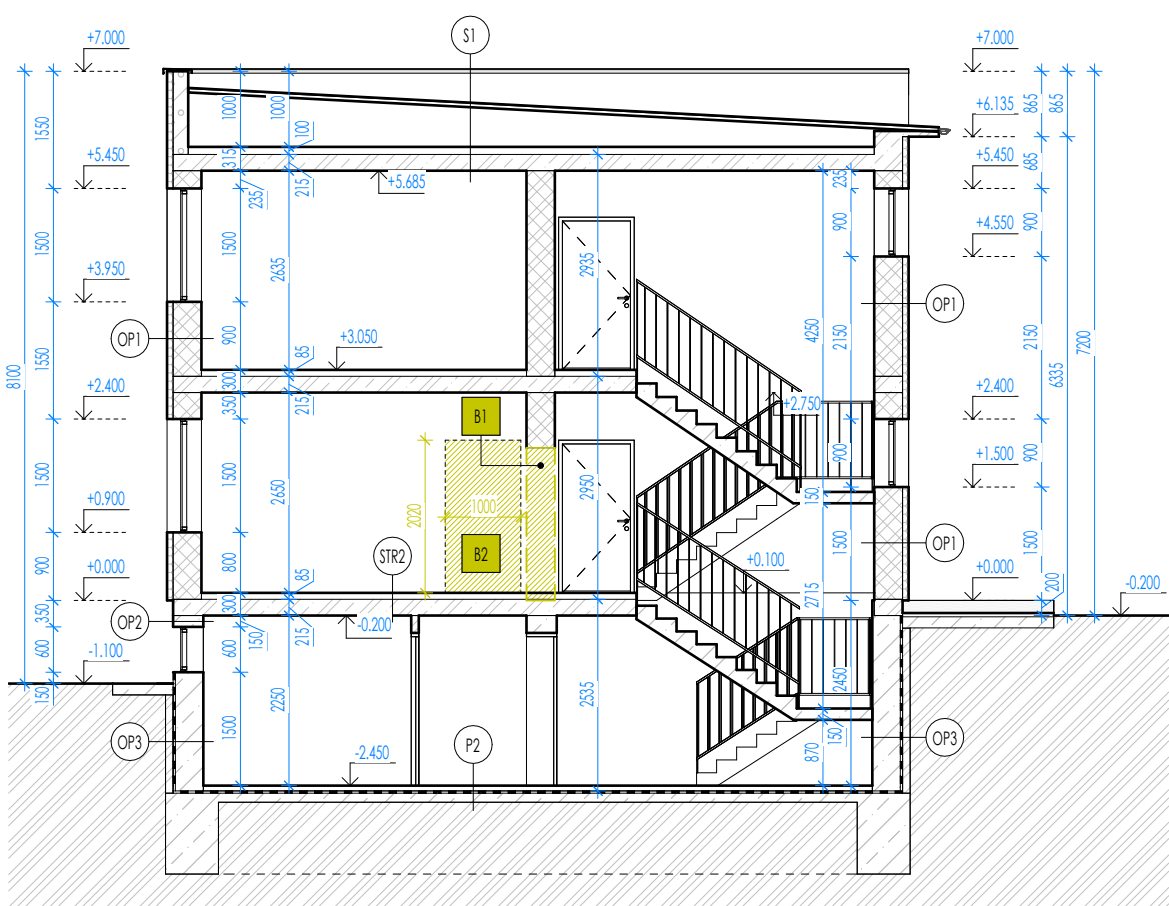

SKLADBY PODLAHY

P1 - PODLAHA NA TERÉNE - 1.NP
- NÁŠLAPNA VRSTVA hr. 20 mm
- CEMENTOVÝ POTER hr. 80 mm
- HYDROIZOLÁCIA hr. 3,5 mm
- PODKLADNÝ BETÓN hr. 150 mm
- PÔVODNÝ TERÉN

P2 - PODLAHA NA TERÉNE - 1.PP
- CEMENTOVÝ POTER hr. 70 mm
- HYDROIZOLÁCIA hr. 3,5 mm
- PODKLADNÝ BETÓN hr. 100 mm
- PÔVODNÝ TERÉN

SKLADBY STIEN

OP1 - OBVODOVÁ STENA DO EXTERIÉRU
- VÁPENNOCEMENTOVÁ OMIETKA hr. 25 mm
- MURIVO Z TEHÁL DIEROVANÝCH CDm hr. 375 mm
- LEPIACA MALTA hr. 5 mm
- TEPELNÁ IZOLÁCIA Z EPS 70 F hr. 80 mm
- LEPIACA STIERKA hr. 5 mm
- FASÁDNA OMIETKA hr. 2 mm

OP2 - OBVODOVÁ STENA DO EXTERIÉRU
- VÁPENNOCEMENTOVÁ OMIETKA hr. 25 mm
- MURIVO Z TEHÁL DIEROVANÝCH CDm hr. 375 mm
- VÁPENNOCEMENTOVÁ OMIETKA hr. 25 mm

OP3 - OBVODOVÁ STENA DO ZEMINY
- VÁPENNOCEMENTOVÁ OMIETKA hr. 25 mm
- BETÓN hr. 400 mm
- HYDROIZOLÁCIA hr. 3,5 mm
- PRIMÚROVKA hr. 100 mm
- RASTLÝ TERÉN

SKLADBY STRIECH A STROPOV

STR1 - STROPNÁ KONŠTRUKCIA DO NEVYKUROVANÉHO PRIESTORU
- STREŠNÁ KRYTINA - VLNITÝ PLECH hr. 0,1 mm
- LEPENKA hr. 1 mm
- ŠKVÁROBETÓN V SPÁDE hr. 300 mm
- STROPNÝ DUTINOVÝ PANEL hr. 250 mm
- VÁPENNOCEMENTOVÁ OMIETKA hr. 25 mm

STR2 - STROPNÁ KONŠTRUKCIA NAD NEVYKUROVANÝM SUTERÉNOM
- NÁŠLAPNA VRSTVA hr. 10 mm
- CEMENTOVÝ POTER hr. 75 mm
- STROPNÝ PANEL hr. 215 mm
- VÁPENNOCEMENTOVÁ OMIETKA hr. 25 mm

S1 - STREŠNÁ KONŠTRUKCIA DO EXTERIÉRU
- STREŠNÁ KRYTINA - VLNITÝ PLECH hr. 0,1 mm
- LEPENKA hr. 1 mm
- ŠKVÁROBETÓN V SPÁDE hr. 300 mm
- CEMENTOVÝ POTER hr. 100 mm
- STROPNÝ PANEL hr. 215 mm
- VÁPENNOCEMENTOVÁ OMIETKA hr. 25 mm

S2 - STREŠNÁ KONŠTRUKCIA DO EXTERIÉRU
- VLNITÝ PLECH hr. 0,1 mm
- LEPENKA hr. 1 mm
- ŠKVÁROBETÓN V SPÁDE hr. 200 mm
- CEMENTOVÝ POTER hr. 100 mm
- STROPNÝ PANEL hr. 215 mm
- VÁPENNOCEMENTOVÁ OMIETKA hr. 25 mm

S3 - STREŠNÁ KONŠTRUKCIA DO EXTERIÉRU
- STREŠNÁ KRYTINA - VLNITÝ PLECH hr. 0,1 mm
- LEPENKA hr. 1 mm
- DREVENÝ ZÁKLOP hr. 25 mm
- NOSNÁ KONŠTRUKCIA

LEGENDA MATERIÁLOV

- EXISTUJÚCE OBVODOVÉ NOSNÉ MURIVO, DIEROVANÉ TEHLY CDm, HR. 375 MM + ZATEPLENIE FASÁDNY POLYSTYRÉN EPS 70F HR. 80 MM
- EXISTUJÚCE OBVODOVÉ A VNÚTORNÉ NOSNÉ MURIVO, BETÓN, HR. 400 MM + PRIMÚROVKA HR. 100 MM
- EXISTUJÚCE VNÚTORNÉ NOSNÉ MURIVO, DIEROVANÉ TEHLY CDm, HR. 500, 375, 300, 250, 200 MM
- EXISTUJÚCE VNÚTORNÉ NENOSNÉ MURIVO, DIEROVANÉ TEHLY CDm, HR. 150, 100 MM
- BETÓNOVÉ KONŠTRUKCIE
- ŽELEZOBETÓNOVÉ KONŠTRUKCIE
- DREVENÉ KONŠTRUKCIE
- PÔVODNÁ ZEMINA
- HYDROIZOLÁCIA
- BÚRACIE PRÁCE

LEGENDA BÚRACÍCH PRÁC

- B1 - ODSTRÁNENIE OKENNÝCH A DVERNÝCH KONŠTRUKCIÍ VRÁTANE PARAPEROV
- B2 - VYBÚRANIE STAVEBNÉHO OTVORU S ROZMEROM UVEDENÝM VO VÝKRESE PRE NAVRHOVANÉ OSADENIE DVERÍ A OKIEN
- B3 - VYBÚRANIE ČASTI NENOSNEJ PRIEČKY
- B4 - ODSTRÁNENIE EXISTUJÚCEJ STREŠNEJ KRYTINY, VLNITÝ PLECH
- B5 - ODSTRÁNENIE ŠTÍTOVEJ (ATIKOVEJ) STENY Z TEHLOVÉHO MURIVA, VRÁTANE OPLECHOVANIA
- B6 - ODSTRÁNENIE KONTAKTNÉHO ZATEPLOVACIEHO SYSTÉMU Z EPS HR. 80 MM
- B7 - ODSTRÁNENIE ODKVAPOVÉHO SYSTÉMU VRÁTANE DAŽŮVÝCH ZVODOV
- B8 - VYBÚRANIE KOMÍNOVEHO TELESA OD ÚROVNE NOSNEJ STROPNEJ KONŠTRUKCIE
- B9 - VYBÚRANIE BETÓNOVEJ RÍMSY V CELOM ROZSAHU
- B10 - DEMONTÁŽ DREVENÉHO ŠTABLÓNA V CELOM ROZSAHU
- B11 - VYBÚRANIE OTVORU V KONŠTRUKCII STROPU Z DÔVODU VYBUDOVANIA NOVÉHO OCEĽOVÉHO SCHODISKA
- B12 - VYBÚRANIE ČASTI ODKVAPOVÉHO CHODNÍKA Z BETÓNU Z DÔVODU REALIZÁCIE ZÁKLADOVÝCH KONŠTRUKCIÍ
- B13 - ODSTRÁNENIE ČASTI EXISTUJÚCEHO KONTAKTNÉHO ZATEPLENIA Z POLYSTYRÉNU HR. 80 MM

POZNÁMKA


- DO KONŠTRUKCII JE MOŽNÉ ZABUDOVAŤ IBA MATERIÁLY SO ZARUČENÝMI KONŠTRUKČNÝMI A TECHNICKÝMI VLASTNOSTAMI A OSVEDČENÝM CERTIFIKÁTOM KVALITY !
- VYKÁZANÉ STAVEBNÉ ÚPRAVY /PRESTUPY,PRIERAZY,DRÁŽKY,NIKY,DILATÁCIE/ JE NUTNÉ KONFRONTOVAŤ SJEDNOTL. PROFESIAM I !
- PRED ZHOTOVENÍM ZATEPLOVACIEHO SYSTÉMU JE POTREBNÉ PODKLAD VYSPRÁVIŤ CEMENTOVOU MALTOU !
- VÝKRES PRE STAVEBNÉ POVOLENIE NENAHŔADZA REALIZAČNÚ DOKUMENTÁCIU !
- VŠETKY VÝŠKOVÉ A DĹŽKOVÉ ROZMERY KONTROLOVAŤ POČAS PRIEBEHU PRÁC NA STAVBE !
- ZHOTOVITEĽ JE POVINNÝ O ZISTENÝCH CHYBÁCH V DOKUMENTÁCII NEODKLADNE INFORMOVAŤ PROJEKTANTA !
- PROJEKTANT NENESIE ŽIADNÚ ZODPOVEDNOSŤ ZA ZMENY USKUTOČNENÉ BEZ JEHO SÚHLASU !
- PRED OBJEDNANÍM MATERIÁLOV JE POTREBNÉ PRESNE ZAMERAŤ ZHOTOVITEĽOM SKUTOČNÉ ROZMERY NA STAVBE, SKONTROLOVAŤ POČET VYKÁZANÝCH PRVKOV!
- DOKUMENTÁCIA BOLA SPRACOVANÁ NA ZÁKLADE OSOBNÉJ OBHLIADKY A ZAMERANIA DOSTUPNÝCH PRIESTOROV
- PROJEKTOVÁ DOKUMENTÁCIA JE ZAMERANÁ NAROZŠIŘENIE KAPACITY MATERSKEJ ŠKOLY

±0,000 = 1.NP


Tento výkres je originál akokoľvek zmeny, doplnky, prekresovanie alebo kopírovanie bez súhlasu majiteľa je trestné podľa §21.odst. d) zákona č.383/1997 Z.z.
Tieto informácie sú zverejnené a podliehajú zákonu č. 18/2018 Z. z. o ochrane osobných údajov a o zmene a doplnení niektorých zákonov publikovaný v Zbierke zákonov SR
Projektová dokumentácia je vypracovaná v rozsahu potrebnom pre vydanie stavebného povolenia v podrobnostiach pre realizáciu stavby!
Projektová dokumentácia nenahrádza výrobnú a dielenskú dokument. dodávateľa

Vpracoval:		Ing. Vladimír Staš		Stavba:		ZVÝŠENIE KAPACITY V MATERSKEJ ŠKOLE V OBCI NIŽNÝ TVAROŽEC		Ing. Vladimír Staš S. Chalupku 20, 085 01 Bardejov tel.: 0944 141 904 email: consil.econ@gmail.com	
Projektant:		Ing. Vladimír Staš		Stavebník:		Obec Nižný Tvarožec, Nižný Tvarožec 34, 086 02 Gaboltov		Miesto stavby:	
Zodp.projektant:		Ing. Vladimír Staš		Objekt:		SO 01 - HLAVNÝ OBJEKT		Dátum:	
HIP.:		Ing. Vladimír Staš		Diel:		ARCHITEKTONICKO - STAVEBNÁ ČASŤ /ASR/		Č. Zák.:	
				Obsah:		REZ A-A, REZ B-B - PÔVODNÝ STAV		Časť:	
								D	
								PS5	


JUHOVÝCHODNÝ POHĽAD

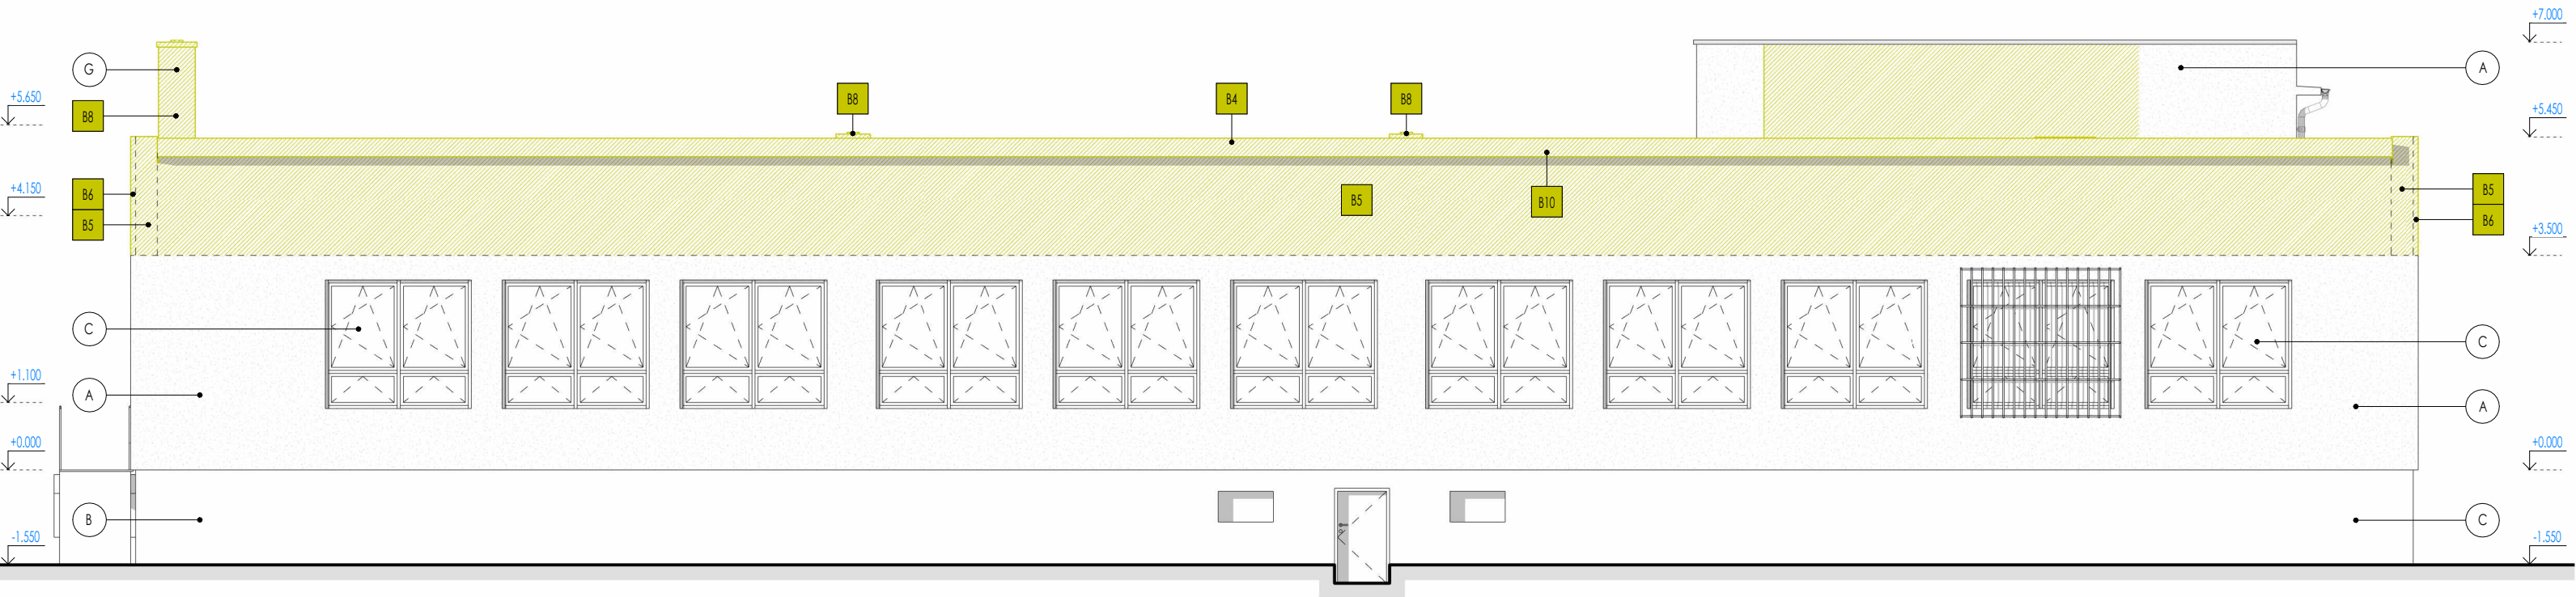


SEVEROZÁPADNÝ POHĽAD

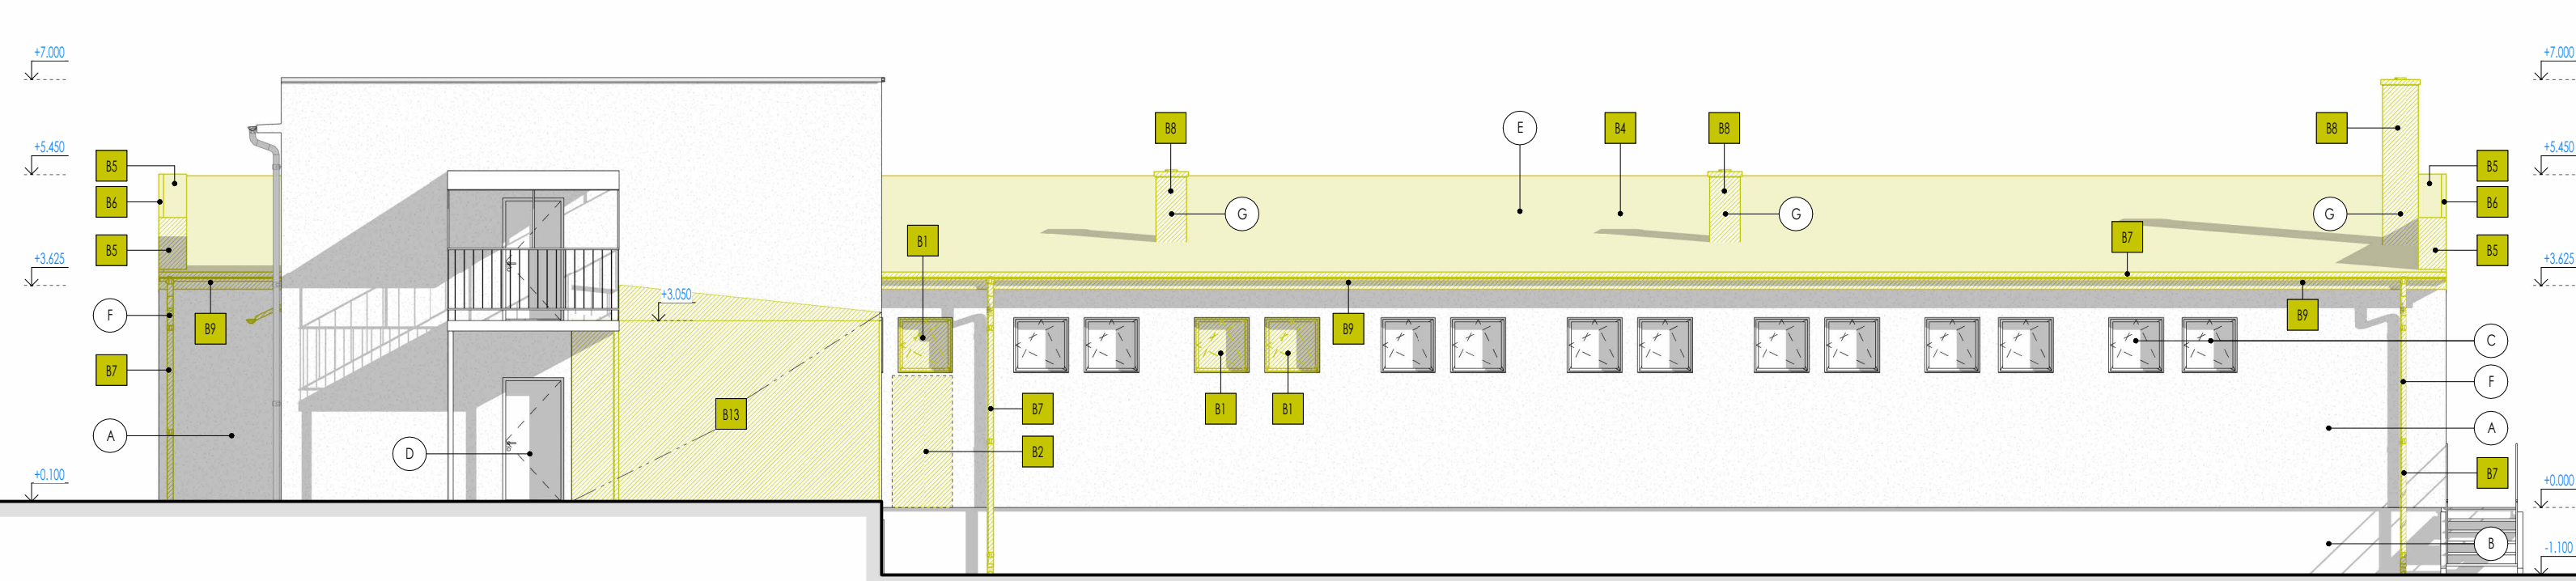

SEVEROVÝCHODNÝ POHĽAD

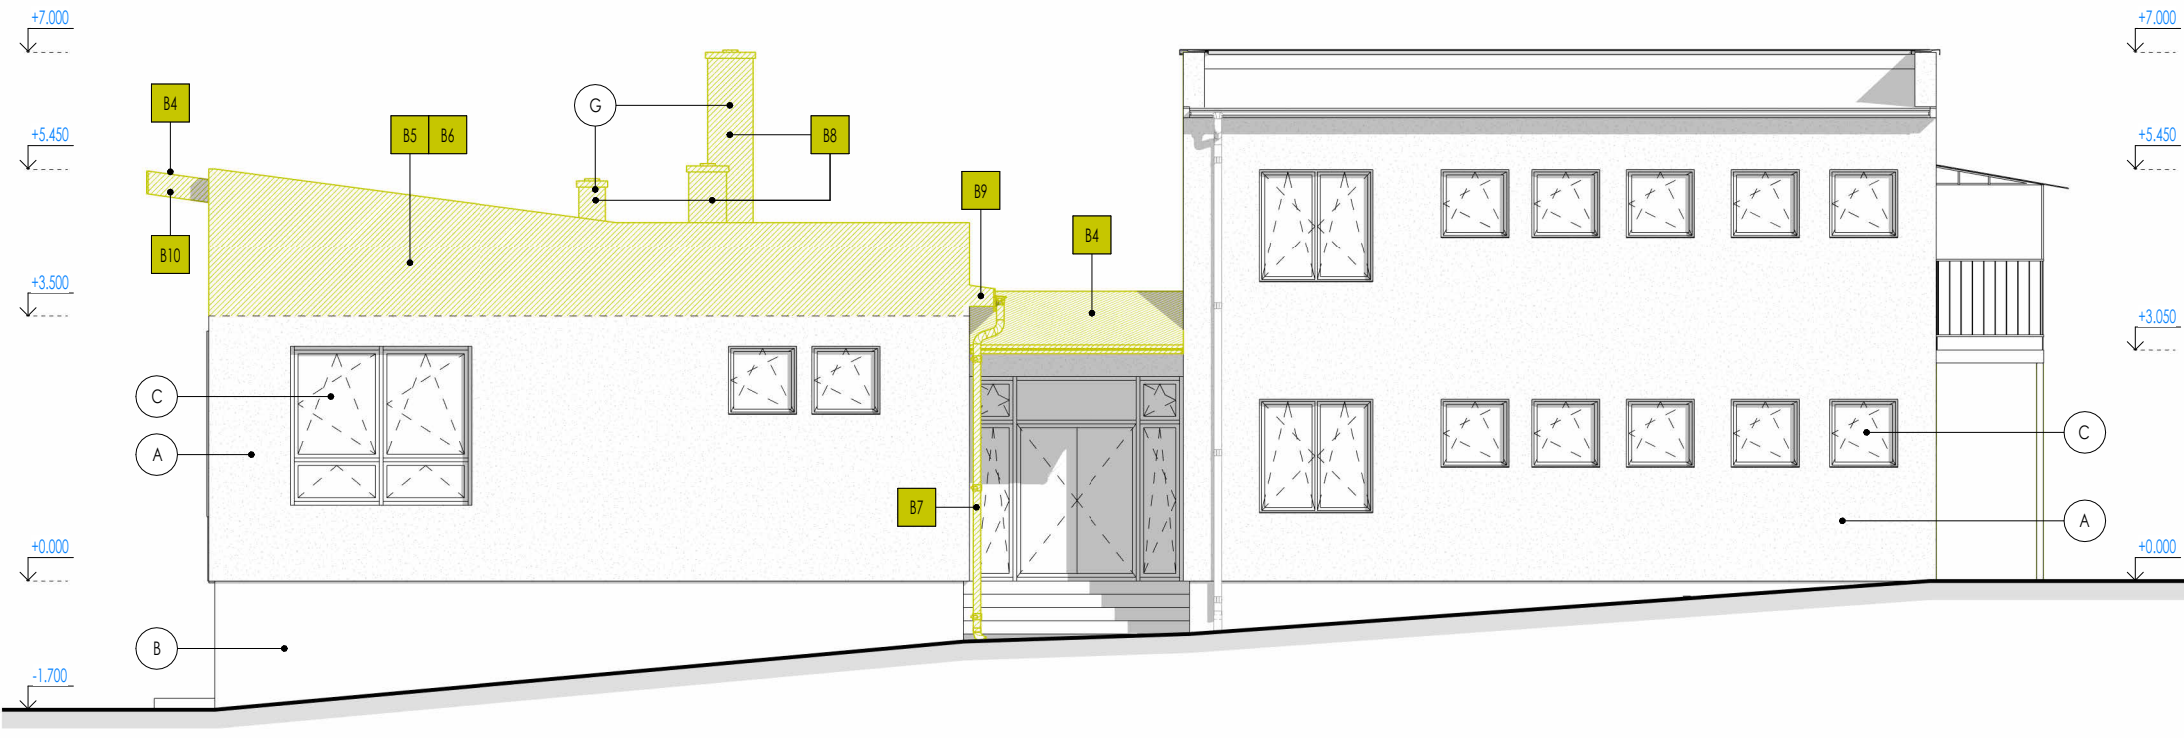

JUHOZÁPADNÝ POHĽAD

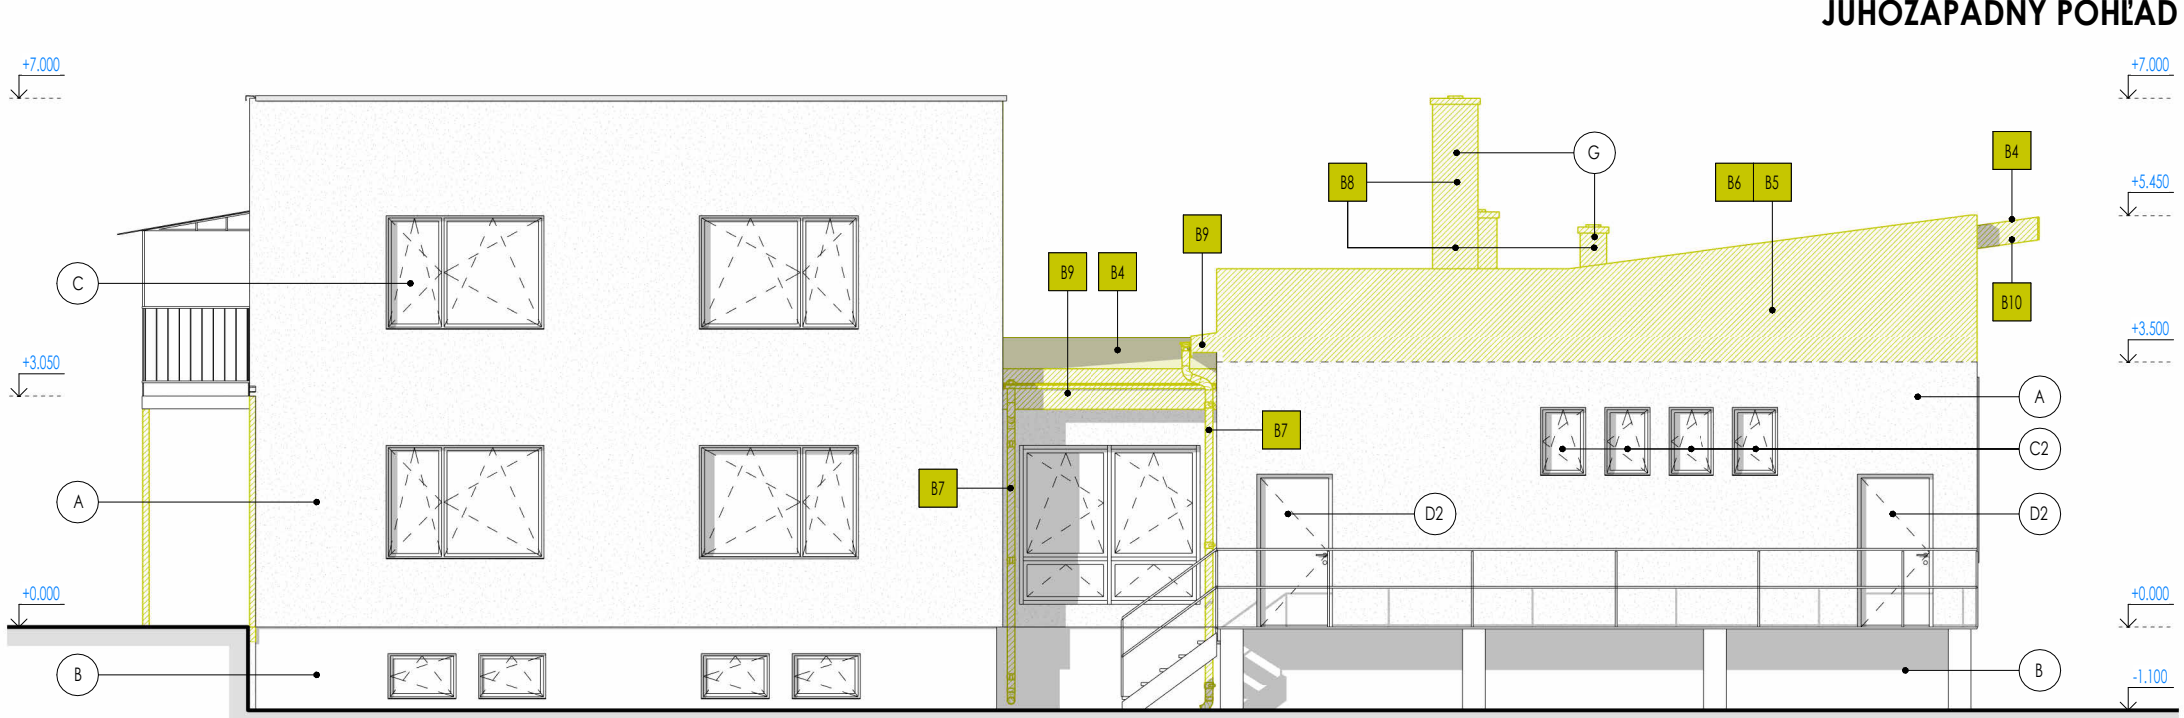

LEGENDA ZNAČIEK

- A EXTERIÉROVÁ FASÁDNA OMIETKA - VÁPENNOCEMENTOVÁ, FARBA: ŽLTÁ + ZELEŇÁ
- B EXTERIÉROVÁ FASÁDNA SOKLOVÁ OMIETKA - VÁPENNOCEMENTOVÁ, FARBA: SIVÁ
- C OKENNÉ KONŠTRUKCIE, PLASTOVÉ, IZOLAČNÉ DVOJSKLO, FARBA: BIELA
- C2 OKENNÉ KONŠTRUKCIE, DREVENÉ, OBYČAJNÉ SKLO
- D EXTERIÉROVÉ DVERE, PLASTOVÉ, IZOLAČNÉ DVOJSKLO, FARBA: BIELA
- D2 EXTERIÉROVÉ DVERE, DREVENÉ, OBYČAJNÉ SKLO
- E STREŠNÁ KRYTINA, VLNITÝ PLECH, FARBA: HNEDÁ
- F ODKVAPOVÝ SYSTÉM, PLECH, FARBA: SIVÁ
- G KOMÍNOVÉ TELESO (MUROVANÉ)

LEGENDA BÚRACÍCH PRÁČ

- B1 - ODSTRÁNENIE OKENNÝCH A DVERNÝCH KONŠTRUKCIÍ VRÁTANE PARAPEROV
- B2 - VYBÚRANIE STAVEBNÉHO OTVORU S ROZMEROM UVEDENÝM VO VÝKRESE PRE NAVRHOVANÉ OSADENIE DVERÍ A OKIEN
- B3 - VYBÚRANIE ČASTI NENOSNEJ PRIEČKY
- B4 - ODSTRÁNENIE EXISTUJÚCEJ STREŠNEJ KRYTINY, VLNITÝ PLECH
- B5 - ODSTRÁNENIE ŠTÍTOVEJ (ATIKOVEJ) STENY Z TEHLového MURIVA, VRÁTANE OPLECHOVANIA
- B6 - ODSTRÁNENIE KONTAKTNÉHO ZATEPLOVACIEHO SYSTÉMU Z EPS HR. 80 MM
- B7 - ODSTRÁNENIE ODKVAPOVÉHO SYSTÉMU VRÁTANE DAŽDOVÝCH ZVODOV
- B8 - VYBÚRANIE KOMÍNOVÉHO TELESA OD ÚROVNE NOSNEJ STROPNEJ KONŠTRUKCIE V CELOM ROZSAHU AŽ PO KOMÍNOVÚ HLAVICU
- B9 - VYBÚRANIE BETÓNovej RÍMSY V CELOM ROZSAHU
- B10 - DEMONTÁŽ DREVENÉHO ŠTABLÓNA V CELOM ROZSAHU
- B11 - VYBÚRANIE OTVORU V KONŠTRUKCII STROPU Z DÔVODU VYBUDOVANIA NOvéHO OCELOvéHO SCHODISKA
- B12 - VYBÚRANIE ČASTI ODKVAPOVÉHO CHODNÍKA Z BETÓNU Z DÔVODU REALIZÁCIE ZÁKLADOVÝCH KONŠTRUKCIÍ
- B13 - ODSTRÁNENIE ČASTI EXISTUJÚCEHO KONTAKTNÉHO ZATEPLENIA Z POLYSTYRÉNU HR. 80 MM

POZNÁMKA

- DO KONŠTRUKCII JE MOŽNÉ ZABUDOVAŤ IBA MATERIÁLY SO ZARUČENÝMI KONŠTRUKČNÝMI A TECHNICKÝMI VLASTNOSTAMI A OSVEDČENÝM CERTIFIKÁTOM KVALITY !
- VYKÁZANÉ STAVEBNÉ ÚPRAVY /PRESTUPY,PRIERAZY,DRAŽKY,NIKY,DILATÁCIE/ JE NUTNÉ KONFRONTOVAŤ SJEDNOTL. PROFESIAM !
- PRED ZHOTOVENÍM ZATEPLOVACIEHO SYSTÉMU JE POTREBNÉ PODKLAD VYSPRÁVIŤ CEMENTOVOU MALTOU !
- VÝKRES PRE STAVEBNÉ POVOLENIE NENAHRAĐZA REALIZAČNÚ DOKUMENTÁCIU !
- VŠETKY VÝŠKOVÉ A DĹŽKOVÉ ROZMERY KONTROLOVAŤ POČAS PRIEBEHU PRÁČ NA STAVBE !
- ZHOTOVITEĽ JE POVINNÝ O ZISTENÝCH CHYBÁCH V DOKUMENTÁCII NEOBKLAĐNE INFORMOVAŤ PROJEKTANTA !
- PROJEKTANT NENIESIE ŽADNÚ ZODPOVEDNOSŤ ZA ZMENY USKUTOČNENÉ BEZ JEHO SÚHLASU !
- PRED OBJEDNANÍM MATERIÁLOV JE POTREBNÉ PRESNE ZAMERAT ZHOTOVITEĽOM SKUTOČNÉ ROZMERY NA STAVBE. SKONTROLOVAŤ POČET VYKÁZANÝCH PRVKOV !
- DOKUMENTÁCIA BOLA SPRACOVANÁ NA ZÁKLADE OSOBNÉJ OBLIADKY A ZAMERANIA DOSTUPNÝCH PRIESTOROV
- PROJEKTOVÁ DOKUMENTÁCIA JE ZAMERANÁ NA ROZŠÍRENIE KAPACITY MATERSKEJ ŠKOLY

±0,000 = 1.NP			Tento výkres je originál akokoľvek zmeny, doplnky, prekresovanie alebo kopírovanie bez súhlasu majiteľa je trestné podľa §21 odst. d) zákona č.383/1997 Z.z. Tieto informácie sú dôverná a podliehajú zákonu č. 18/2018 Z.z. o ochrane osobných údajov a o zmene a doplnení niektorých zákonov publikovaný v Zbierke zákonov SR		Pore:				
			Projektová dokumentácia je vypracovaná v rozsahu potrebnom pre vydanie stavebného povolenia v podrobnostiach pre realizáciu stavby! Projektová dokumentácia nenahrádza výrobnú a dielenskú dokumentáciu dodávateľa						
Vypracoval:		Ing. Vladimír Staš	Stavba:		ZVÝŠENIE KAPACITY V MATERSKEJ ŠKOLE V OBCI NIŽNÝ TVAROŽEC			Ing. Vladimír Staš S. Chalupku 20, 085 01 Bardejov tel.: 0944 141 904 email: consil.econ@gmail.com	
Projektant:		Ing. Vladimír Staš	Stavebník:		Obec Nižný Tvarožec, Nižný Tvarožec 34, 086 02 Gaboltov			Dátum: 06/2023 Č. Zák.: 2423 Formát: 297x1050 mm	
Zodp.projektant:		Ing. Vladimír Staš	Miesto stavby:		I.v.č. 333, č.p. 393/3, k.ú. Nižný Tvarožec, obec Nižný Tvarožec, okres Bardejov			Stupeň: DSPaRS Kóty v: mm Mierka: 1 : 100	
HIP.:		Ing. Vladimír Staš	Objekt:		SO 01 - HLAVNÝ OBJEKT			Časť: D	
			Diel:		ARCHITEKTONICKO - STAVEBNÁ ČASŤ /ASR/			Príloha: PS6	
			Obsah:		POHĽADY - PŮVODNÝ STAV				