

**Zmluva o budúcej zmluve č. 723/2024**  
**o zriadení vecného bremena v prospech tretej osoby**

uzavretá podľa ustanovenia § 50a a § 151o zákona č. 40/1964 Zb. Občianskeho zákonníka v platnom znení medzi týmito zmluvnými stranami:

<b>Budúci povinný:</b>	<b>Mesto Žilina</b>
So sídlom:	Mestský úrad, Námestie obetí komunizmu 1, 011 31 Žilina
IČO:	00 321 796
DIČ:	2021339474
Bankové spojenie:	Prima banka a.s. Slovensko
IBAN:	SK375600000000330353001
BIC – SWIFT kód:	KOMASK2X
Zastúpený:	Mgr. Peter Fiabáne, primátor
Kontaktná osoba:	JUDr. Denisa Harciníková denisa.harcinikova@zilina.sk t.č.:041/7063208

(ďalej aj ako „**Budúci povinný z vecného bremena**“)

a

<b>Investor:</b>	
<b>Obchodné meno:</b>	<b>REZIDENCIA HLINSKÁ, s.r.o.</b>
So sídlom:	Sad SNP 663/18, Žilina 010 01
IČO:	53 138 074
Zápis v:	OR Okresného súdu Žilina, Odd.: Sro, Vložka č.: 75066/L
Zastúpený:	Ing. Karol Špiriak, konateľ

**uzatvárajú nasledujúcu zmluvu o budúcej zmluve o zriadení vecného bremena v prospech tretej osoby – budúceho oprávneného z vecného bremena, ktorým je:**

<b>Budúci oprávnený:</b>	<b>Stredoslovenská distribučná, a.s.</b>
So sídlom:	Pri Rajčianke 2927/8, 010 47 Žilina
IČO:	36 442 151
IČ DPH:	SK2022 187453
DIČ:	2022187453
IBAN:	SK44 0200 0000 0021 4355 0551
SWIFT:	SUBASKBX
	Zapísaná v Obchodnom registri Okresného súdu Žilina, oddiel Sa, Vložka číslo 10514/L
V zastúpení:	JUDr. Marián Cesnek, riaditeľ Sekcie Právne oprávnený k podpisu na základe poverenia

(ďalej aj ako „**Budúci oprávnený z vecného bremena**“)

**Čl. I.**  
**Úvodné ustanovenia**

Budúci povinný z vecného bremena, Investor a budúci oprávnený z vecného bremena sa dohodli, že na základe tejto zmluvy v budúcnosti uzavrú zmluvu o zriadení vecného bremena, ktorej obsah bude špecifikovaný v nasledujúcich ustanoveniach tejto zmluvy.

## Čl. II. Predmet budúcej zmluvy

1. Budúci povinný z vecného bremena je vlastníkom nasledovných pozemkov nachádzajúcich sa v k. ú. Žilina, obec Žilina, okres Žilina :

- **parcela reg. KN-C č. 6540/9**, ostatná plocha, o výmere 28 624 m<sup>2</sup>, LV č. 1100,
- **parcela reg. KN-C č. 5890**, zastavaná plocha a nádvorie, o výmere 3069 m<sup>2</sup>, LV č. 1100,
- **parcela reg. KN-C č. 6529/3**, ostatná plocha, o výmere 1089 m<sup>2</sup>, LV č. 1100,
- **parcela reg. KN-C č. 6512/5**, zastavaná plocha a nádvorie, o výmere 581 m<sup>2</sup>, LV č. 1100,

ktoré sú zapísané Okresným úradom, odborom katastrálnym, v prospech budúceho povinného z vecného bremena v podiele 1/1-ina.

(ďalej aj ako „**budúce zaťažené nehnuteľnosti**“)

2. Horeuvedení účastníci sa dohodli, že uzatvoria zmluvu o budúcej zmluve o zriadení vecného bremena medzi budúcim povinným z vecného bremena, investorom stavby a budúcim oprávneným z vecného bremena, ktoré bude spočívať v povinnosti vlastníka zaťažených pozemkov:

- **parcela reg. KN-C č. 6540/9**, ostatná plocha, o výmere 28 624 m<sup>2</sup>, LV č. 1100, v rozsahu cca 127 m<sup>2</sup>,
- **parcela reg. KN-C č. 5890**, zastavaná plocha a nádvorie, o výmere 3069 m<sup>2</sup>, LV č. 1100, v rozsahu cca 13 m<sup>2</sup>,
- **parcela reg. KN-C č. 6529/3**, ostatná plocha, o výmere 1089 m<sup>2</sup>, LV č. 1100, v rozsahu cca 10 m<sup>2</sup>,
- **parcela reg. KN-C č. 6512/5**, zastavaná plocha a nádvorie, o výmere 581 m<sup>2</sup>, LV č. 1100, v rozsahu cca 3 m<sup>2</sup>,

**strpieť umiestnenie a uloženie inžinierskej siete** – elektroenergetického rozvodného zariadenia, prislúchajúce ochranné pásmo v zmysle platných právnych predpisov, vstup a prístup na pozemky (pešo, autom, technickými zariadeniami) v každom ročnom období za účelom prevádzky, údržby, kontroly, rekonštrukcie a odstraňovania porúch a havárií v rámci stavby „**14932 – Žilina – Hlinská – Zahustenie TS Hlinská**“.

3. Budúci oprávnený z vecného bremena prijíma uvedené práva zodpovedajúce vecnému bremenu a budúci povinný z vecného bremena sa s zaväzuje tieto práva strpieť.
4. Zmluva o zriadení vecného bremena bude opätovne podliehať schváleniu Mestským zastupiteľstvom v Žiline, pričom presný rozsah vecného bremena bude vymedzený porealizačným geometrickým plánom, na základe ktorého bude vypracovaný znalecký posudok na určenie jednorazovej odplaty.

5. **Investor** sa zaväzuje dodržať podmienky stanovené vo vyjadrení Útvaru hlavného architekta Mesta Žilina pod č. k.: 2156/2024-5209/2024-ÚHA-LLA zo dňa 05.02.2024, kde sa vyjadril k projektovej dokumentácii (Ing. Ondrušek, Mondez, s.r.o.,12/2022).
6. Rozsah vecného bremena predmetu tejto zmluvy bude vymedzený geometrickým plánom porealizačného zamerania, ktorý **predloží Investor** v písomnej i elektronickej podobe v súbore „**dwg**“ alebo „**dxf**“ podľa čl. VI bod 3 tejto zmluvy, na základe ktorého bude vypracovaný znalecký posudok na určenie jednorazovej odplaty.

### Čl. III.

#### Odplata za zriadenie vecného bremena

1. Odplata za zriadenie vecného bremena bude určená tak, že budúci povinný z vecného bremena dá zhotoviť znalecký posudok na stanovenie všeobecnej hodnoty za zriadenie vecného bremena, ktorý bude slúžiť ako podklad pre rokovanie mestského zastupiteľstva. Cena schválená uznesením mestského zastupiteľstva v Žiline bude navýšená o náklady budúceho povinného z vecného bremena spojené s vypracovaním znaleckého posudku.
2. So súhlasom budúceho povinného z vecného bremena je prípustné, ak dá znalecký posudok uvedený v bode 1. tohto článku zmluvy zhotoviť **Investor**, avšak len v prípade, že tento odovzdá budúcemu povinnému z vecného bremena najneskôr 45 dní pred termínom rokovania mestského zastupiteľstva, na ktorom má byť prejednané uzavretie zmluvy o zriadení vecného bremena. Znalecký posudok nesmie byť v deň rokovania mestského zastupiteľstva starší ako 6 mesiacov.
3. Investor sa zaväzuje, že cenu určenú spôsobom uvedeným v tejto zmluve uhradí najneskôr do 30 dní od podpisu zmluvy o zriadení vecného bremena na účet budúceho povinného z vecného bremena. Pri platbe je nutné uviesť ako variabilný symbol číslo zmluvy o zriadení vecného bremena. Pre vylúčenie pochybností sa uhradením jednorazovej odplaty Investorom vzájomné vzťahy medzi budúcom oprávneným z vecného bremena a budúcom povinným z vecného bremena považujú za vysporiadané a budúci povinný z vecného bremena nemá z tohto titulu nárok na poskytnutie jednorazovej náhrady zo strany budúceho oprávneného z vecného bremena.

### Čl. IV.

#### Doba na uzatvorenie budúcej zmluvy

1. Zmluvné strany sa výslovne dohodli, že podmienkou uzatvorenia zmluvy o zriadení vecného bremena je súhlas Mestského zastupiteľstva v Žiline so zriadením vecného bremena na majetok mesta, ktorý je špecifikovaný v tejto zmluve.
2. Budúci povinný z vecného bremena, Investor a budúci oprávnený z vecného bremena sa podpisom tejto zmluvy zaväzujú, že po splnení podmienky uvedenej v bode 1 tohto článku zmluvy, v lehote 30 dní od doručenia výzvy Investora, adresovanej budúcemu povinnému

z vecného bremena na uzavretie zmluvy o zriadení vecného bremena, najneskôr však do **24 mesiacov** od podpisu tejto zmluvy, uzavrujú zmluvu o zriadení vecného bremena, predmetom ktorej bude mestským zastupiteľstvom schválený budúci predmet vecného bremena špecifikovaný v čl. II bod 2. tejto zmluvy za cenu schválenú mestským zastupiteľstvom a navýšenú o náklady spojené s vypracovaním znaleckého posudku.

3. V prípade, ak Mestské zastupiteľstvo v Žiline neschválí zriadenie vecného bremena na majetok mesta, ktorý je špecifikovaný v tejto zmluve, alebo v prípade akéhokoľvek zániku tejto zmluvy sa zmluvné strany dohodli, že Investor uhradí náklady spojené s vyhotovením znaleckého posudku najneskôr do 30 dní od zániku tejto zmluvy na účet budúceho povinného z vecného bremena. Pri platbe je nutné uviesť ako variabilný symbol číslo tejto zmluvy. Toto ustanovenie sa nepoužije a teda Investor nie je povinný uhradiť náklady spojené s vyhotovením znaleckého posudku, ak mestské zastupiteľstvo schválí zriadenie vecného bremena na nehnuteľnosť mesta za odplatu prevyšujúcu o 30% a viac odplatu určenú znaleckým posudkom a žiadateľ nemá za týchto cenových podmienok záujem o zriadenie vecného bremena.
4. Neschválenie zriadenia vecného bremena na majetok mesta, ktorý je špecifikovaný v tejto zmluve ako predmet zmluvy Mestským zastupiteľstvom v Žiline sa považuje za rozvázovacia podmienka, ktorá má za následok zánik tejto zmluvy ku dňu konania mestského zastupiteľstva v Žiline, na ktorom bolo zriadenie vecného bremena predložené na hlasovanie, avšak nebolo schválené. Táto zmluva zaniká tiež dňom odmietnutia podpisu budúcej zmluvy o zriadení vecného bremena budúcim oprávneným z vecného bremena, najneskôr však márnym uplynutím lehoty **24 mesiacov** na uzavretie zmluvy o zriadení vecného bremena od podpisu tejto zmluvy, a to z akéhokoľvek dôvodu na strane budúceho oprávneného z vecného bremena.
5. Závazok Investora uhradiť budúcemu povinnému z vecného bremena náklady spojené s vypracovaním znaleckého posudku spôsobom a v lehote bližšie špecifikovanej v bode 3 tohto článku ostáva nedotknutý až do jeho vysporiadania.
6. Zmluvu o budúcej zmluve schválilo Mestské zastupiteľstvo v Žiline uznesením č. 76/2024 na zasadnutí konanom dňa 23.04.2024.
7. Budúci povinný z vecného bremena berie na vedomie a súhlasí s možnými odchýlkami rozsahu vecného bremena, ktoré budú spôsobené objektívnymi dôvodmi vzniknutými až pri realizácii stavby priamo na mieste samom. Zmluvné strany sa dohodli, že v prípade, ak nebude technicky možné dodržať trasu realizácie podľa priloženého situačného nákresu a realizáciou stavby budú dotknuté pozemky, ktoré nie sú špecifikované v čl. II, bod 1 tejto zmluvy, je budúci oprávnený z vecného bremena povinný bezodkladne o tejto skutočnosti informovať budúceho povinného z vecného bremena a prerokovať trasu uloženia inžinierskych sietí ešte pred realizáciou. Budúci povinný z vecného bremena sa zaväzuje poskytnúť budúcemu oprávnenému potrebnú súčinnosť.
8. Zmluvné strany sa dohodli, že v prípade vzniku odchýlky v rozsahu, resp. trasovaní vecného bremena medzi budúcou zmluvou o zriadení vecného bremena a riadnou zmluvou o zriadení

vecného bremena, pri schvaľovaní vecného bremena Mestským zastupiteľstvom v Žiline, vyzve budúci povinný z vecného bremena bez zbytočného odkladu budúceho oprávneného z vecného bremena o doplnenie všetkých podkladov a stanovísk potrebných k prerokovaniu vecného bremena a vydaniu súhlasu s jeho zriadením

## Čl. V.

### Ostatné dojednania

1. Budúci oprávnený z vecného bremena a Investor plánujú vykonať realizáciu stavby „**14932 – Žilina – Hlinská – Zahustenie TS Hlinská**“, ktorou budú dotknuté predmetné pozemky v rozsahu podľa článku II. bod 2 zmluvy. Budúci povinný z vecného bremena **dňom účinnosti tejto zmluvy dáva súhlas Investorovi**, aby v súlade a za podmienok definovaných v čl. II bod 2 tejto zmluvy na pozemkoch vo vlastníctve budúceho povinného z vecného bremena zrealizoval uvedenú stavbu za podmienky, že zmluva o zriadení vecného bremena **bude uzavretá a odplata za zriadenie vecného bremena bude uhradená budúcemu povinnému z vecného bremena ešte pred kolaudáciou stavby.**
2. V prípade porušenia povinnosti Investora a budúceho oprávneného z vecného bremena podľa predchádzajúceho odseku je budúci povinný z vecného bremena oprávnený odstúpiť od zmluvy a žiadať od Investora, aby na vlastné náklady odstránil všetky hnutelné a/alebo nehnuteľné veci umiestnené a/alebo vybudované na pozemkoch špecifikovaných v čl. II. ods. 2 tejto zmluvy. Okrem toho je budúci povinný z vecného bremena oprávnený požadovať od Investora zaplataenie zmluvnej pokuty vo výške **3 000 €**. Zmluvná pokuta je splatná do 15-tich dní odo dňa doručenia výzvy na úhradu zmluvnej pokuty Investorovi.

## Čl. VI.

### Záverečné ustanovenia

1. Táto zmluva nadobúda platnosť dňom podpisu oboma zmluvnými stranami a účinnosť dňom nasledujúcim po dni jej zverejnenia v zmysle §47a Občianskeho zákonníka.
2. Túto zmluvu je možné zmeniť, dopĺňať alebo opraviť len po vzájomnej dohode zmluvných strán a to v písomnej forme.
3. Doručením akýchkoľvek písomností na základe tejto zmluvy alebo v súvislosti s touto zmluvou sa rozumie doručenie písomnosti doporučené poštou s doručenkou, doručenie kuriérom alebo osobné doručenie príslušnej zmluvnej strane. Za deň doručenia písomnosti sa považuje aj deň, v ktorý zmluvná strana, ktorá je adresátom, odoprie doručovanú písomnosť prevziať alebo deň, v ktorý márne uplynie najmenej desaťdňová úložná doba pre vyzdvihnutie si zásielky na pošte, doručovanej poštou zmluvnej strane, alebo v ktorý je na zásielke doručovanej poštou zmluvnej strane, preukázateľne zamestnancom pošty vyznačená poznámka, že „adresát sa odsťahoval“, „adresát je neznámy“ alebo iná poznámka podobného významu. Pre potreby doručovania prostredníctvom pošty sa použijú adresy zmluvných strán uvedené pri identifikačných údajoch zmluvných strán v úvode tejto zmluvy, ibaže odosielajúcej zmluvnej strane adresát písomnosti oznámil novú adresu

trvalého pobytu, sídla, prípadne inú adresu určenú na doručovanie písomností; v takomto prípade je pre doručovanie rozhodujúca nová adresa riadne oznámená zmluvnej strane pred odosielaním písomnosti.

4. Táto zmluva bola vyhotovená v 8 obsahovo rovnakých vyhotoveniach, z ktorých budúci povinný z vecného bremena preberá dve vyhotovenia, Investor tri vyhotovenia a budúci oprávnený z vecného bremena dve vyhotovenia.
5. Zmluvné strany vyhlasujú, že túto zmluvu uzavreli slobodne, vážne a bez omylu, nebola uzavretá v tiesni za nápadne nevýhodných podmienok, zmluvu si prečítali, jej obsahu porozumeli a na znak súhlasu zmluvu podpisujú.
6. Príloha č. 1: vyjadrenie ÚHA Mesta Žilina pod č. k.: 2156/2024-5209/2024-ÚHA-LLA zo dňa 05.02.2024  
Príloha č. 2: uznesenie MZ v Žiline č. 76/2024 zo dňa 23.04.2024  
Príloha č. 3: predpokladaný rozsah vecného bremena v zmysle projektovej dokumentácie (Ing. Ondrušek, Mondez, s.r.o.,12/2022) – výkresy č. P0434/22-U-100-002 - P0434/22-U-100-005

V Žiline, dňa : 12 -07- 2024

V Žiline, dňa : 27 -06- 2024

Budúci povinný z vecného bremena:

Budúci oprávnený z vecného bremena:

\_\_\_\_\_  
**Mesto Žilina**  
Mgr. Peter Fiabáne  
primátor

\_\_\_\_\_  
**Stredoslovenská distribučná, a.s.**  
JUDr. Marián Cesnek  
riaditeľ Sekcie Právne

V Žiline, dňa : 09 -07- 2024

Investor:

\_\_\_\_\_  
**REZIDENCIA HLINSKÁ, s.r.o.**  
Ing. Karol Špiriak,  
konateľ

ADRESÁT

MsÚ Žilina  
Odb. právny, majetkový a VO

sona.jagerska@zilina.sk

Váš list značky/zo dňa  
4388/2024-OP-JAG  
26.01.2024

Naša značka  
2156/2024-5209/2024-ÚHA-LLA

Vybavuje  
Ing. arch. Lenka Likavčanová

V Žiline dňa  
05.02.2024

**Vec: Vyjadrenie k žiadosti o zriadenie vecného bremena**

K žiadosti spoločnosti MONDEZ, s.r.o., zastupujúca spoločnosť REZIDENCIA HLINSKÁ, s. r. o., o zriadenie vecného bremena na v k. ú. Žilina v prospech Stredoslovenská distribučná, a.s. v rámci stavby „14932 - Žilina - Hlinská Zahustenie TS Hlinská“ vydáva Útvár hlavného architekta mesta Žilina nasledovné

**vyjadrenie:**

K projektovej dokumentácii ku stavbe „14932 - Žilina – Hlinská - Zahustenie TS Hlinská“ (Ing.Ondrušek, Mondez,s.r.o. ,12/2022) sa ÚHA vyjadril vyj. č. 8797/2023\_75224/2023-ÚHA-LLA zo dňa 15.03.2023.

Po posúdení žiadosti a na základe vyššie uvedeného Útvár hlavného architekta mesta Žilina nemá námietky voči zriadeniu vecného bremena.

Toto stanovisko je stanoviskom z hľadiska jestvujúceho a plánovaného využitia daného územia - nehnuteľnosti vo vlastníctve Mesta a jeho väzieb na okolie a nezahŕňa posúdenie finančných, právnych a procesných podmienok a predpokladov (napr. podĺžnosti voči Mestu, forma majetkovoprávneho vysporiadania ...).

S úctou

Ing. arch. Rudolf Chodelka  
riaditeľ ÚHA

Na vedomie:

Mgr. Peter Fiabáne, primátor  
Mondez, s.r.o., Námestie hrdinov 380/10, 010 03 ŽILINA  
ÚHA Žilina – spis  
ÚHA Žilina – a/a

# mestské zastupiteľstvo v žiline



## UZNESENIE

### VÝPIS

z 10. zasadnutia Mestského zastupiteľstva v Žiline, konaného dňa 23.04.2024

Uznesenie č. 76/2024

**k Nakladaniu s majetkom (odpredaj, nájom, vecné bremeno, ostatné, informatívna správa o zamietnutých žiadostiach) – bod 4**

*Mestské zastupiteľstvo v Žiline*

#### I. schvaľuje

1. uzatvorenie zmluvy o budúcej zmluve o zriadení vecného bremena medzi mestom Žilina, ako budúcim povinným z vecného bremena, spoločnosťou REZIDENCIA HLINSKÁ, s. r. o., so sídlom Sad SNP 663/18, 010 01 Žilina, IČO 53 138 074, ako investorom stavby a spoločnosťou Stredoslovenská distribučná a.s., Pri Rajčianke 2927/8, 010 47 Žilina, IČO 36 442 151, ako budúcim oprávneným z vecného bremena, ktoré bude spočívať v povinnosti vlastníka zaťažených pozemkov v k. ú. Žilina:

- parc. č. KN-C 6540/9, ostatná plocha o výmere 28624 m<sup>2</sup>, LV č. 1100, v rozsahu cca 127 m<sup>2</sup>

- parc. č. KN-C 5890, zast. plocha a nádv. o výmere 3069 m<sup>2</sup>, LV č. 1100, v rozsahu cca 13 m<sup>2</sup>

- parc. č. KN-C 6529/3, ostatná plocha o výmere 1089 m<sup>2</sup>, LV č. 1100, v rozsahu cca 10 m<sup>2</sup>

- parc. č. KN-C 6512/5, zast. plocha a nádv. o výmere 581 m<sup>2</sup>, LV č. 1100, v rozsahu cca 3 m<sup>2</sup>

striepiť umiestnenie a uloženie inžinierskej siete – elektroenergetického rozvodného zariadenia, priznanie ochranného pásma v zmysle platných právnych predpisov a v práve vstupu a prístupu na pozemok (pešo, autom, technickými zariadeniami)

v každom ročnom období za účelom prevádzky, údržby, kontroly, rekonštrukcie a



odstraňovania porúch a havárií v rámci stavby „14932 – Žilina – Hlinská – Zahustenie TS Hlinská“.

Zmluva o zriadení vecného bremena bude opätovne podliehať schváleniu Mestským zastupiteľstvom v Žiline, pričom presný rozsah vecného bremena bude vymedzený porealizačným geometrickým plánom, na základe ktorého bude vypracovaný znalecký posudok na určenie jednorazovej odplaty za vecné bremeno.

Mgr. Peter Fiabáne  
primátor mesta Žilina, v.r.

Za správnosť výpisu: Terézia Hudcovský  
Výpis vyhotovený: 06.05.2024



LEGENDA:




- výmera nehnuteľnosti na odkúpenie



- výmera nehnuteľnosti na zriadenie vecného bremena

00	12/2022	Ing. Mitrúová		Ing. Ondrušek	-	Ing. Ondrušek	-	Prvé vydanie	
REVIZIA / REVISION	DÁTUM / DATE	MENO / NAME	PODPIS	MENO / NAME	PODPIS	MENO / NAME	PODPIS	POPS / POZMÁNKY / DESCRIPTION / REMARK	
		VYPRACOVAL / PREPARED BY		KONTROLOVAL / CHECKED BY		SCHVALIL / APPROVED BY			
STAVEBNÍK  Stredofasová distribúcia, s. r. o. www.sud.sk				PROJEKTANT / ENGINEER  MONDEZ DESIGN OF ELECTRICAL DEVICES			PROJEKTANT - SUBODÁVATEĽ / DESIGNER		
NÁZOV PROJEKTU / PROJECT TITLE 14932 - Žilina - Hlinská - Zahustenie TS Hlinská									
NÁZOV VÝKRESU / DRAWING NAME Majetkoprávne vysporiadanie - vecné bremeno na par. č. KNC 6512/5						PS / SO / SKUPINA / PART OF PROJECT		STAV / STATUS PUR	
ČÍSLO DOKUMENTU / SUB / DESIGNER DOC No. P0434/22-U-100-002						REVIZIA / REVISION	LIST / SHEET	MIERA / SCALE	VEĽKOSŤ / SIZE
						00	000	1:500	A 4

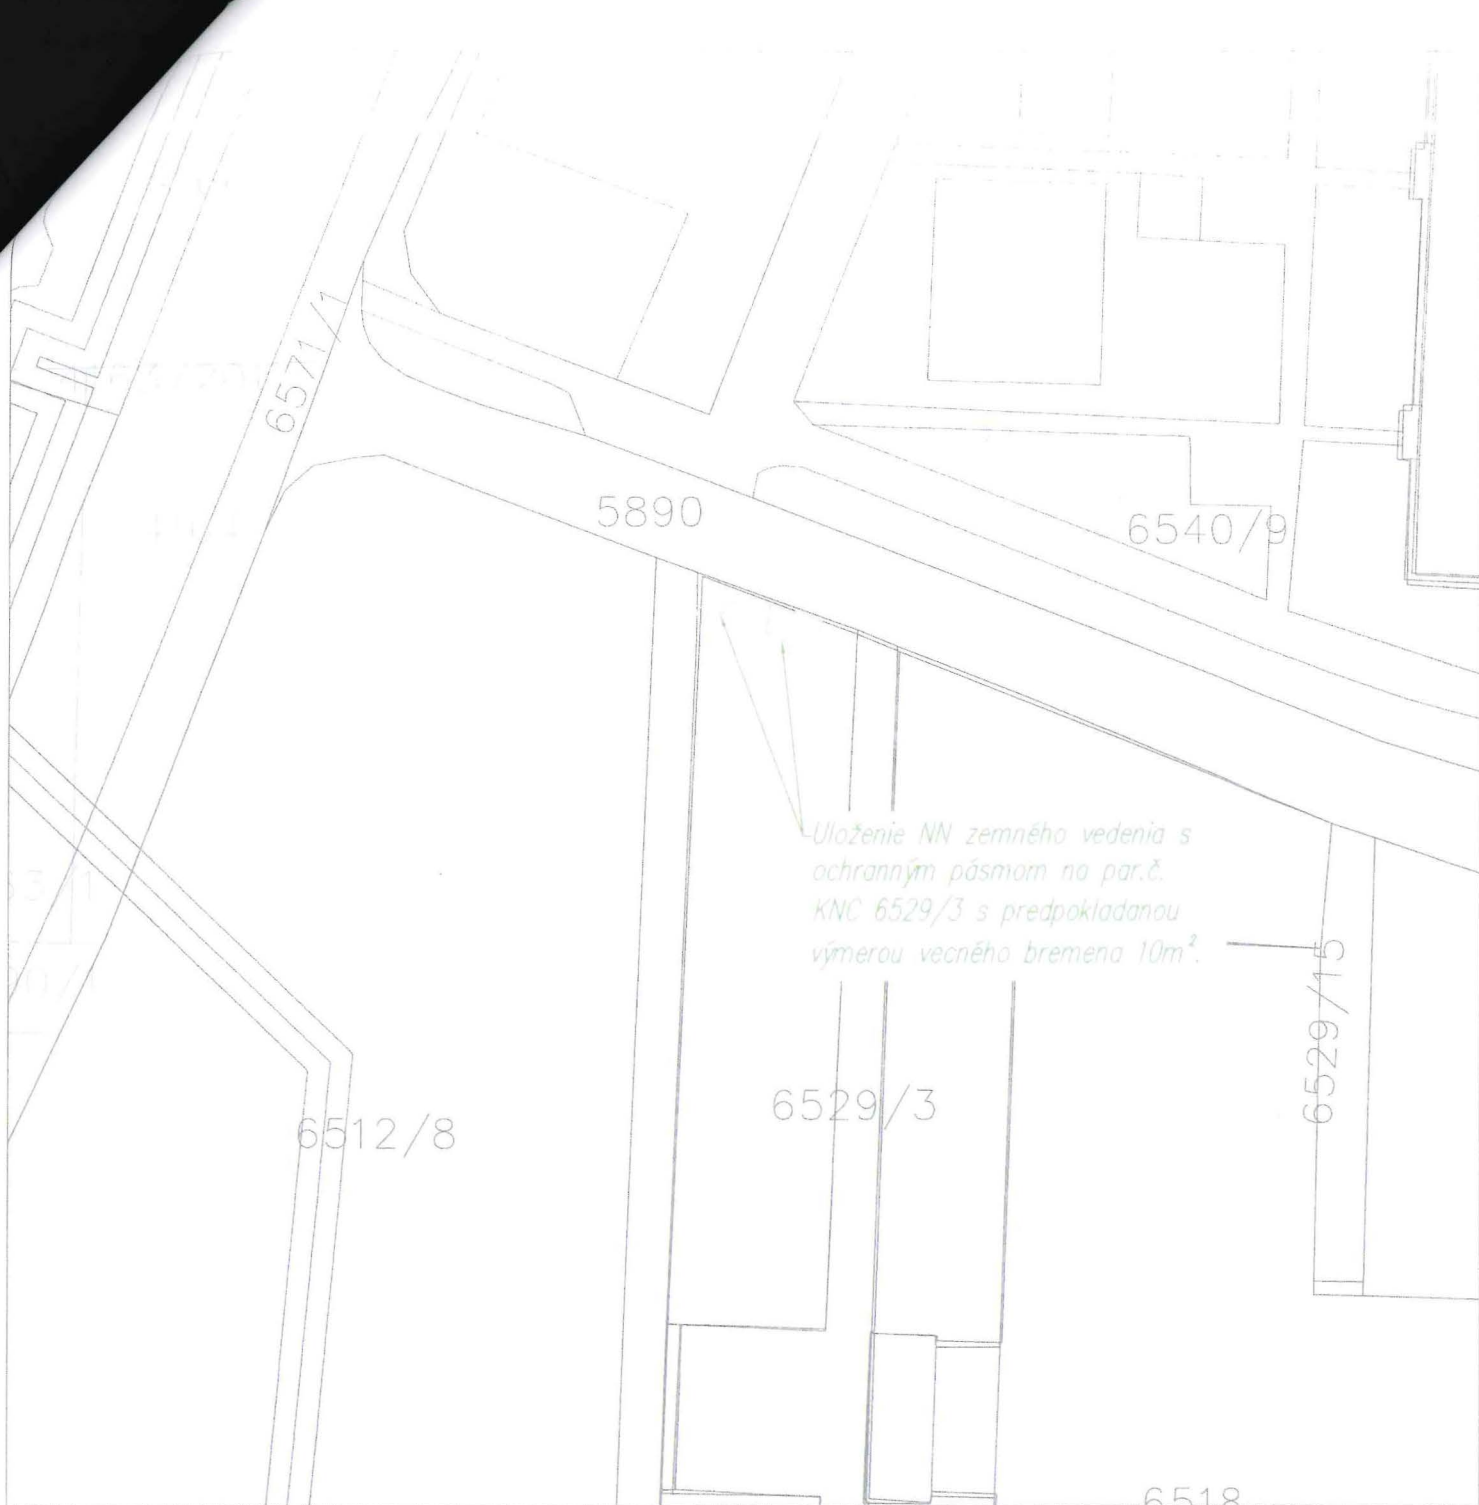

LEGENDA:

- výmera nehnuteľnosti na odkúpenie
- výmera nehnuteľnosti na zriadenie vecného bremena


00	12/2022	Ing. Mitrková	Ing. Ondrušek	Ing. Ondrušek	Prvé vydanie			
REVÍZIA / REVISION	DÁTUM / DATE	MENO / NAME	PODPIS	MENO / NAME	PODPIS	MENO / NAME	PODPIS	POPS / POZNÁMKA / DESCRIPTION / REMARK
		VYPRACOVAL / PREPARED BY	KONTROLOVAL / CHECKED BY	SCHVÁLIL / APPROVED BY				
STAVEBNÍK  Stavebný úrad Žilina a.s. www.su.zilina.sk		PROJEKTANT / ENGINEER  MONDEZ DESIGN OF ELECTRICAL DEVICES			PROJEKTANT - SUBODDÁVATEĽ / DESIGNER			
NÁZOV PROJEKTU / PROJECT TITLE <b>14932 - Žilina - Hlinská - Zahusenie TS Hlinská</b>								
NÁZOV VÝKRESU / DRAWING NAME <b>Majetkoprávne vysporiadanie - vecné bremeno na par. č. KNC 6529/3</b>					PS / SO / SKUPINA / PART OF PROJECT	STAV / STATUS <b>PUR</b>		
ČÍSLO DOKUMENTU / PROJECTANT - SUB DESIGNER DOC No. <b>P0434/22-U-I00-003</b>				REVÍZIA / REVISION	LIST / SHEET	MIERKA / SCALE	VEĽKOSŤ / SIZE	



LEGENDA:

-  - výmera nehnuteľnosti na odkúpenie
-  - výmera nehnuteľnosti na zriadenie vecného bremena

00	12/2022	Ing. Milušová		Ing. Ondrušek		Ing. Ondrušek		Prvé vydanie	
REVIZIA / REVISION	DÁTUM / DATE	MENO / NAME	PODPIS	MENO / NAME	PODPIS	MENO / NAME	PODPIS	POPIS / POZNÁMKA / DESCRIPTION / REMARK	
		VYPRACOVANÉ / PREPARED BY		KONTROLOVANÉ / CHECKED BY		SKYVALKOVANÉ / APPROVED BY			
STAVEBNÍK		 <small>Stredoslovenská distribúcia s.r.l.</small> <small>www.sds.sk</small>			PROJEKTANT / ENGINEER  <small>DESIGN OF ELECTRICAL DEVICES</small>		PROJEKTANT - SUBDODÁVATEĽ / DESIGNER		
NÁZOV PROJEKTU / PROJECT TITLE <b>14932 - Žilina - Hlinská - Zahustenie TS Hlinská</b>									
NÁZOV VÝKRESU / DRAWING NAME <b>Majetkoprávne vysporiadanie - vecné bremeno na par. č. KNC 5890</b>						PS / SO / SKUPINA / PART OF PROJECT		STAV / STATUS <b>PUR</b>	
ČÍSLO DOKUMENTU / PROJECTANT - SUB DESIGNER DOC No. <b>P0434/22-U-I00-004</b>						REVIZIA / REVISION	LIST / SHEET	MIERKA / SCALE	VEĽKOSŤ / SIZE

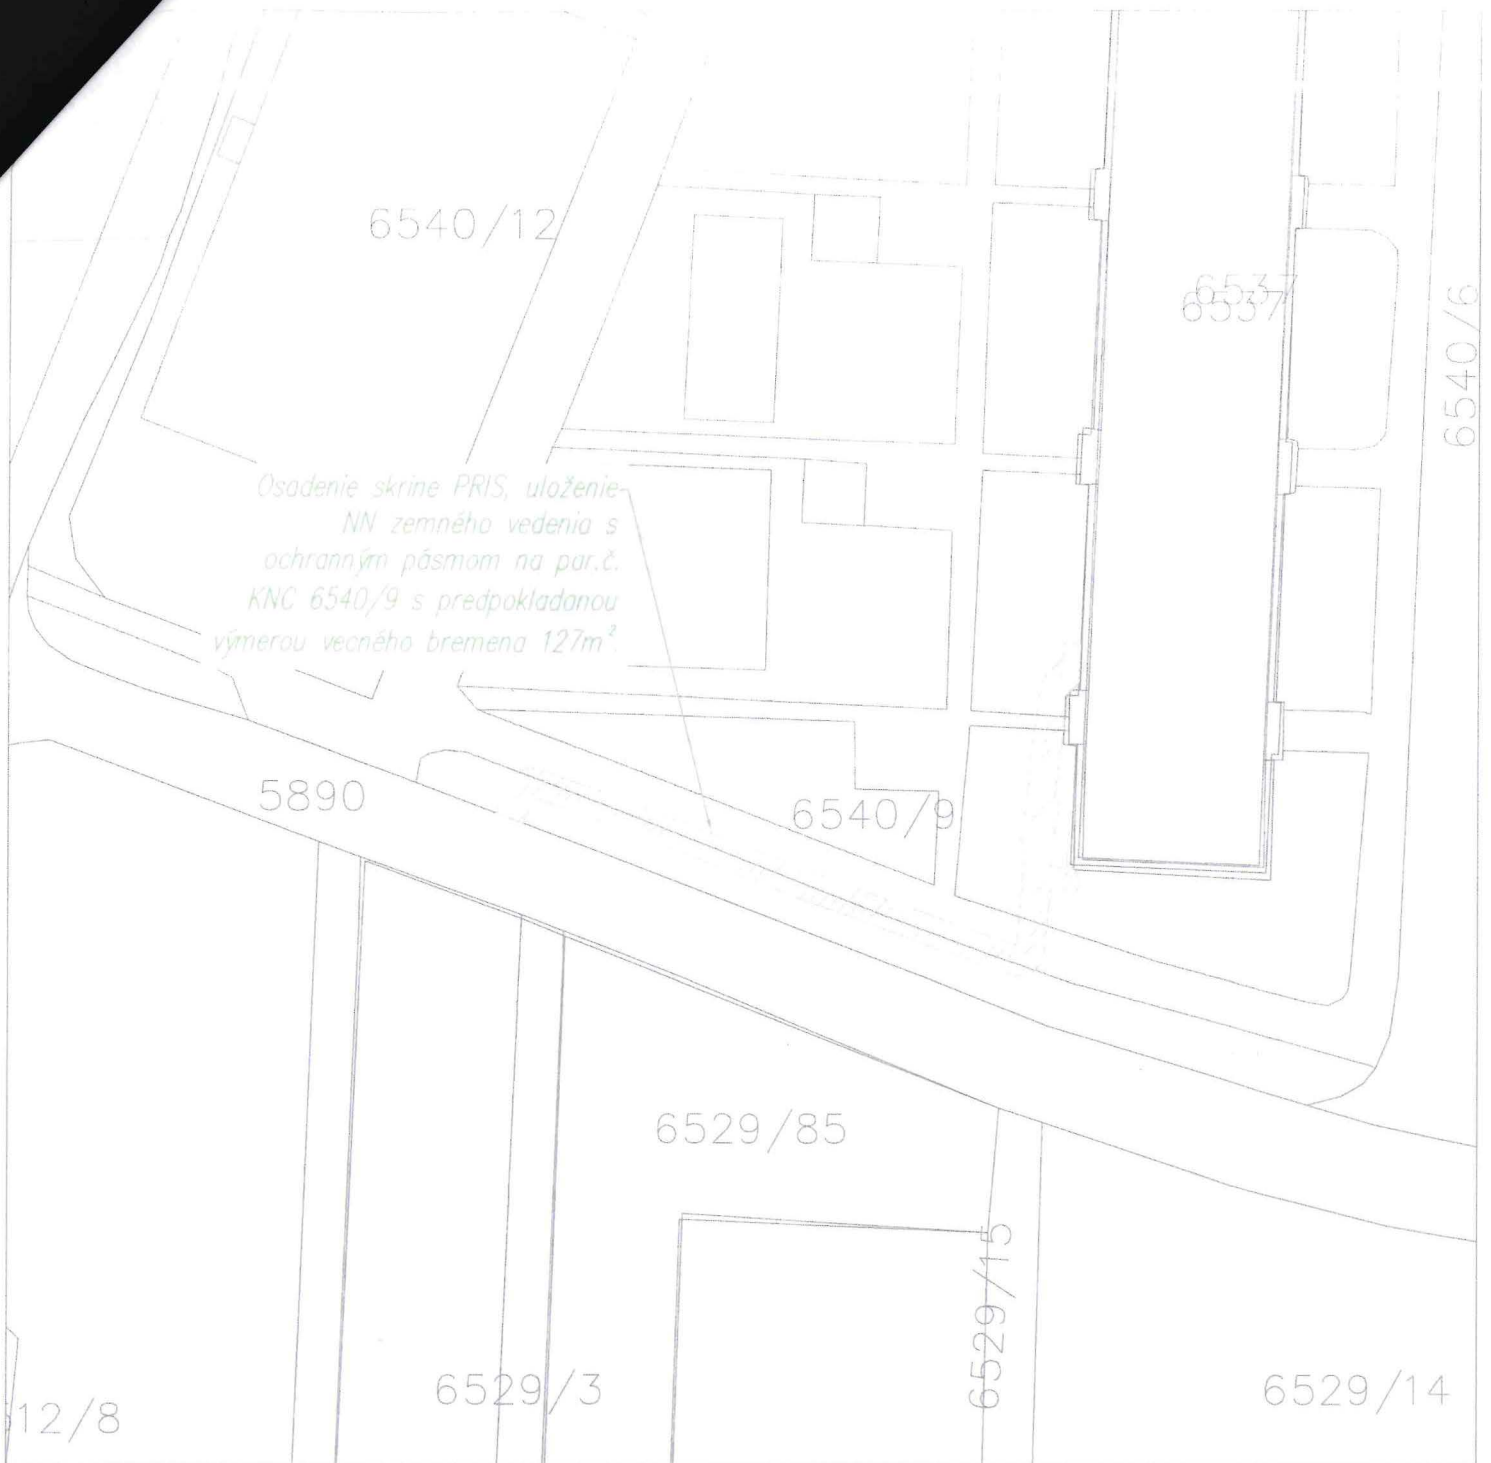

**LEGENDA:**

 - výmera nehnuteľnosti na odkúpenie

 - výmera nehnuteľnosti na zriadenie vecného bremena

00	12/2022	Ing. Milruová	Ing. Ondrušek	Ing. Ondrušek	Prvé vydanie			
REVIZIA / REVISION	DÁTUM / DATE	MENO / NAME	PODPIS	MENO / NAME	PODPIS	MENO / NAME	PODPIS	POPIS / POZNAMKA / DESCRIPTION / REMARK
		VYPRACOVAL / PREPARED BY	KONTROLOVAL / CHECKED BY	SCITVALIL / APPROVED BY				
STAVEBNÍK		 Stredoslovenská distribúcia a.s. www.ssd.sk		PROJEKTANT / ENGINEER  DESIGN OF ELECTRICAL DEVICES		PROJEKTANT - SUBDODÁVATEĽ / DESIGNER		
NÁZOV PROJEKTU / PROJECT TITLE <b>14932 - Žilina - Hlinská - Zahustenie TS Hlinská</b>								
NÁZOV VÝKRESU / DRAWING NAME <b>Majetkoprávne vysporiadanie - vecné bremeno na par. č. KNC 6540/9</b>						PS / SO / SKUPINA / PART OF PROJECT		STAV / STATUS <b>PUR</b>
ČÍSLO DOKUMENTU / PROJECTANT - SLUŽ / DESIGNER DOC. No. <b>P0434/22-U-100-005</b>						REVIZIA / REVISION	LIST / SHEET	MIERKA / SCALE VELKOSŤ / SIZE