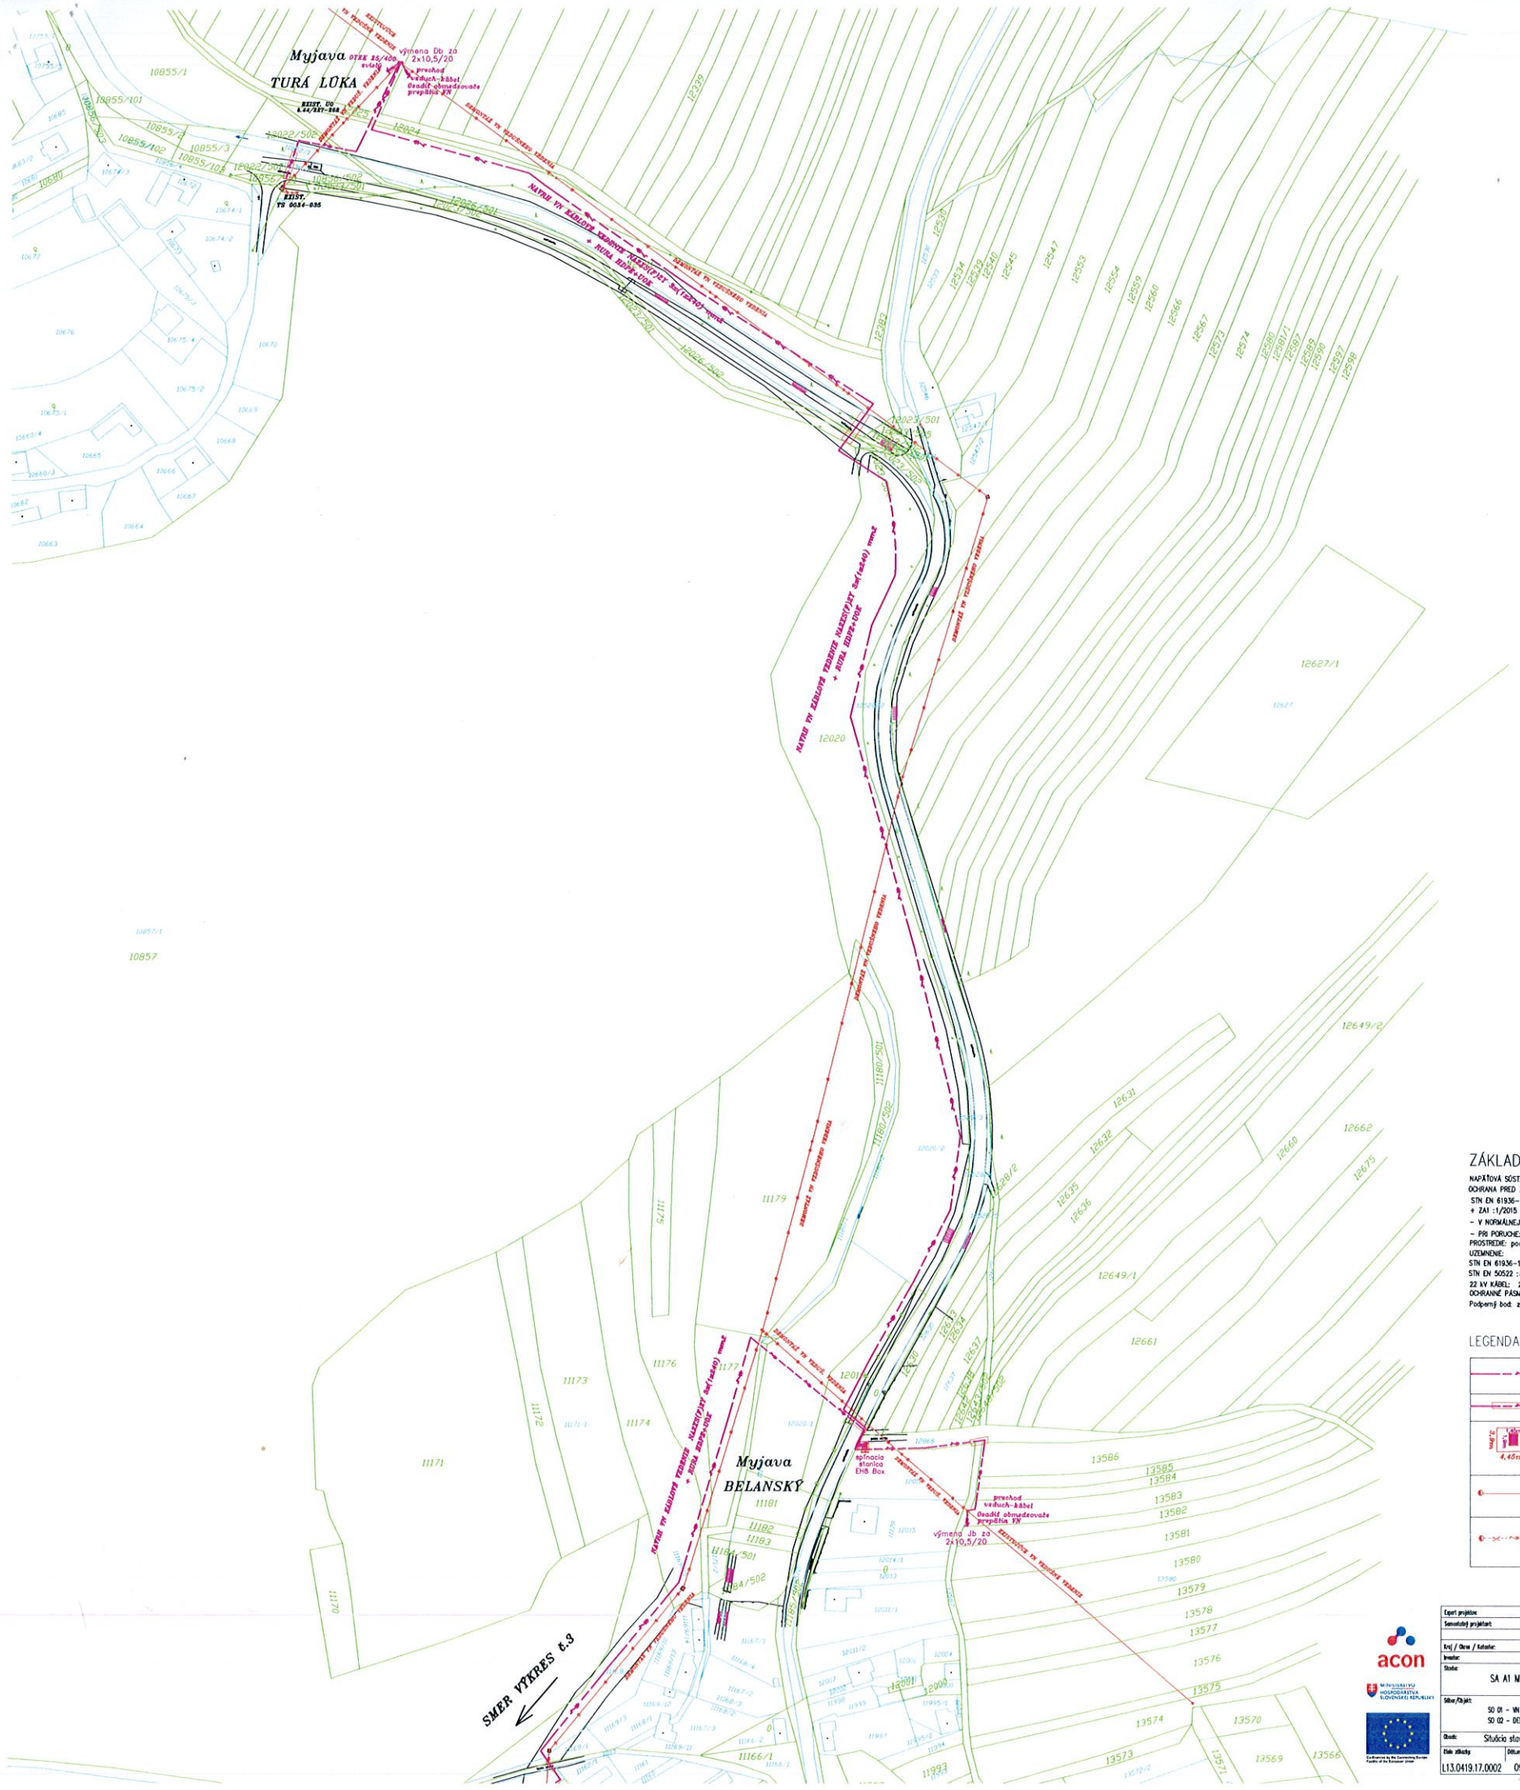

ZÁKLADNÉ ÚDAJE:

NAPÄŤOVÁ SÚSTAVA VN: 3/AC, 22kV, 50Hz, IT
OCHRANA PRED ZÁSAHOM ELEKTRICKÝM PRÚDOM:
STN EN 61936-1 :8/2011 + OAC :7/2012 + OAC2 :6/2013
+ ZA1 :1/2015 + ZA1 :11/2016, STN EN 50522 :8/2011
– V NORMÁLNEJ PREVÁDZKE: KRYTMI, ZÁBRANOU, UMIESTNENÍM MIMO DOSAH
– PRI PORUCHE: ZEMNENÍM
PROSTREDIE: podľa protokolu o určení vonkajších vplyvov
UZEMNENIE:
STN EN 61936-1 :8/2011+OAC :7/2012+OAC2 :6/2013+ZA1 :1/2015+ZA1 :11/2016,
STN EN 50522 :8/2011
22 kV KÁBEL: 22-NAZKSY(F)2Y 1x240 mm2
OCHRANNÉ PÁSMO: VN káblové vedenie – 1m na obe strany od kraja kábla
Podporný bod: z predpätého železobetónu

LEGENDA:

	Navrh. nové VN káblové vedenie NAZKSY(F)2Y 3x(1x240)mm2 Dĺžka trasy kábla ..... 2630 m s prípojkami rúru HDPE+VOK v trase nového vn kábla ...2630 m
	VN kábel uložený v chráničke FXKV 200 + FXKV110 pre optiku
spínacia stanica EHB Box 4,45m	Navrh. nová spínacia stanica EHB BOX Horania
	Exist. VN vzdušné vedenie AlFe č.227-268
	Demontáž VN vzdušného vedenia 3x70 AlFe dĺžka trasy demontáže .... 2360 m.

Expert projektu:	Ing. Ján Borbiak		
Samostatný projektant:	Vladimír Hajzyk		
Kraj / Okres / Katastre:	Trenčiansky / Myjavský / Turá Lúka		
Investor:	ZÁPADOSLOVENSKÁ DISTRIBÚCIA a.s.		
Stavba:	SA A1 MYJAVA, V227_268, VNV, TS, VNK		
Miesto/Objekt:	SO 01 – VN KÁBLOVÉ VEDENIE SO 02 – DEMONTÁŽ VN VZDUŠNÉHO VEDENIA		
Obsah:	Situácia stavby		
Číslo zákazky	Dátum:	Revízia:	Mierka:	Formát:	Stupeň:	Číslo:	Výkres č.
L13.0419.17.0002	09/2021	00	1:1000		PD a UR a SP		2

Vypracoval: ZÁPADOSLOVENSKÁ DISTRIBÚCIA
Čulenova 6, 816 47 BRATISLAVA
tel: 02/5061 2411
mobil: 0908 726 575
e-mail: vladimir.hajzyk@zsdis.sk

acon

MINISTERSTVO HOSPODÁRSTVA SLOVENSKEJ REPUBLIKY

Co-financed by the Connecting Europe Facility of the European Union