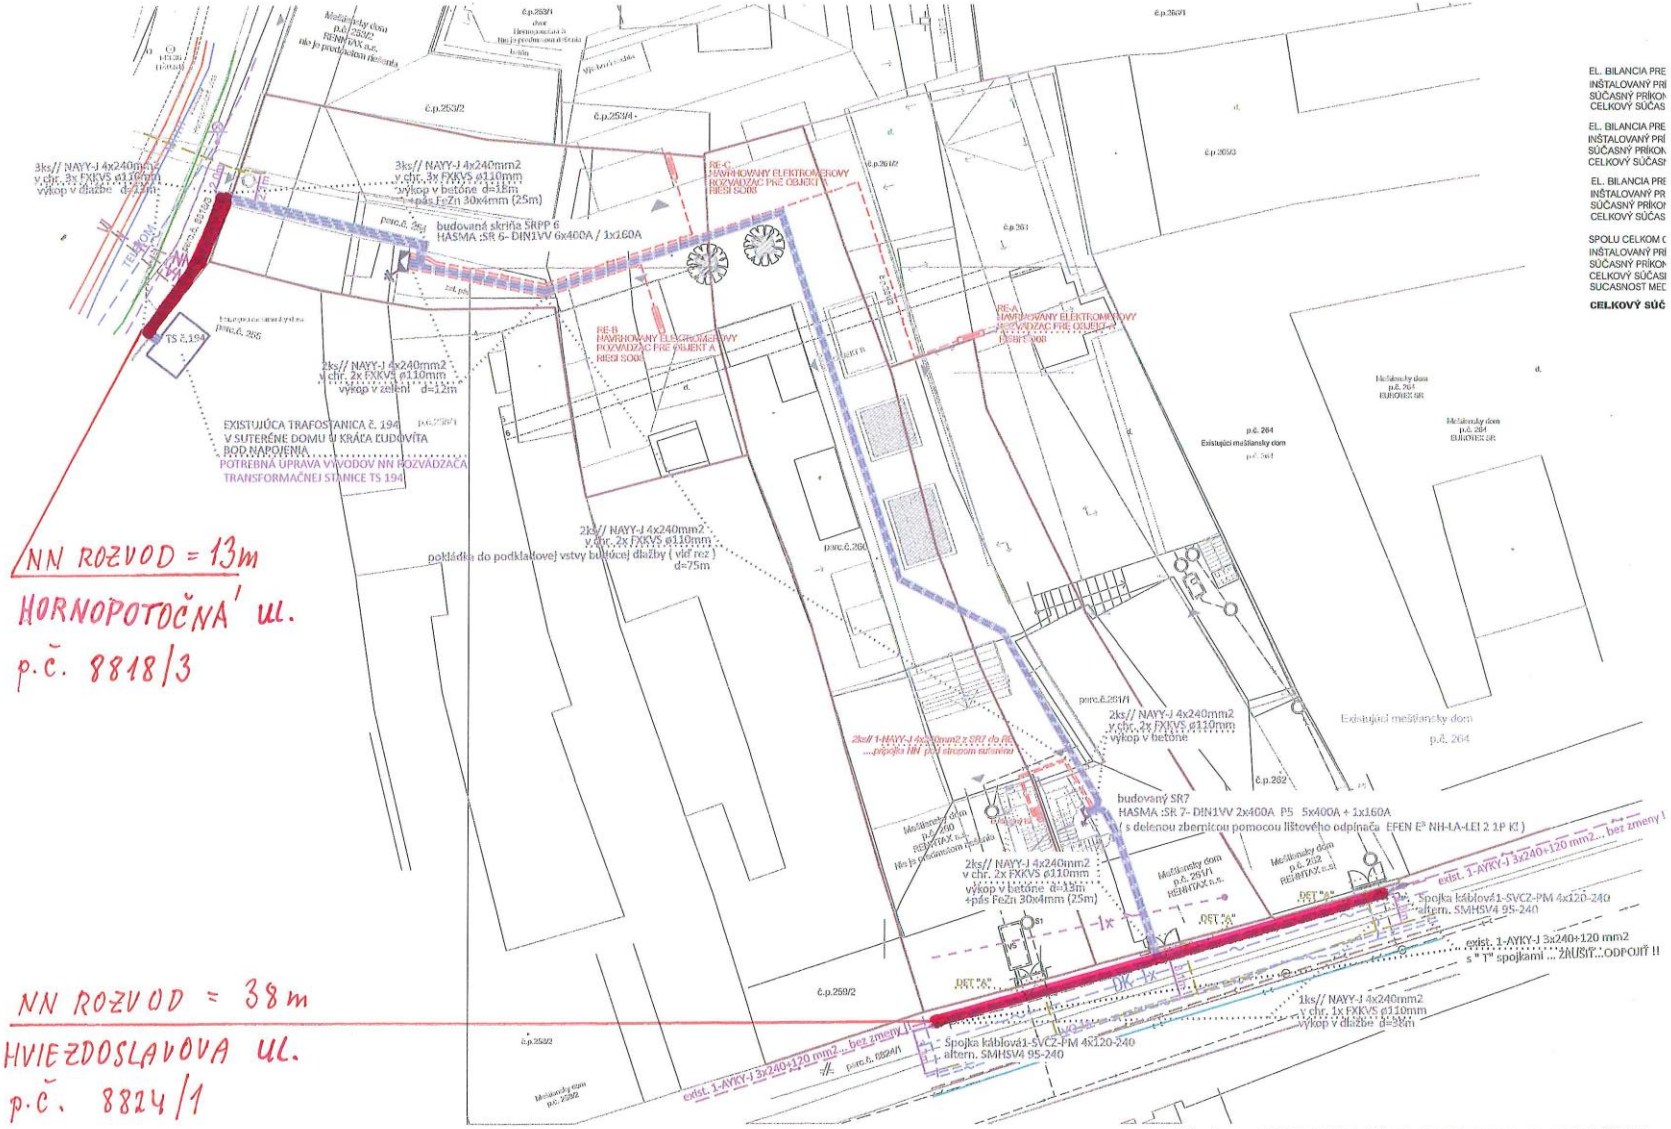

EL. BILANCIA PRE
INŠTALOVANÝ PRÍ
SÚČASNÝ PRÍKON
CELKOVÝ SÚČAS

EL. BILANCIA PRE
INŠTALOVANÝ PRÍ
SÚČASNÝ PRÍKON
CELKOVÝ SÚČAS

EL. BILANCIA PRE
INŠTALOVANÝ PR
SÚČASNÝ PRÍKON
CELKOVÝ SÚČAS

SPOLU CELKOM C
INŠTALOVANÝ PRÍ
SÚČASNÝ PRÍKON
CELKOVÝ SÚČASI
SUCASNOST MEC

CELKOVÝ SÚČ

vonkajšie priestory: AA7, AB8 ,AC1 ,AD4-dážď, AE4, AF2 ,AG1 ,AH1, AK1, AL1, AM-XX-1, AN3, AP1, AQ3 ,AR-neurčuje sa, AS2, AT2 ,AU2, BA1, BB1 ,BC3, BD2 ,BE1, CA1, CB1