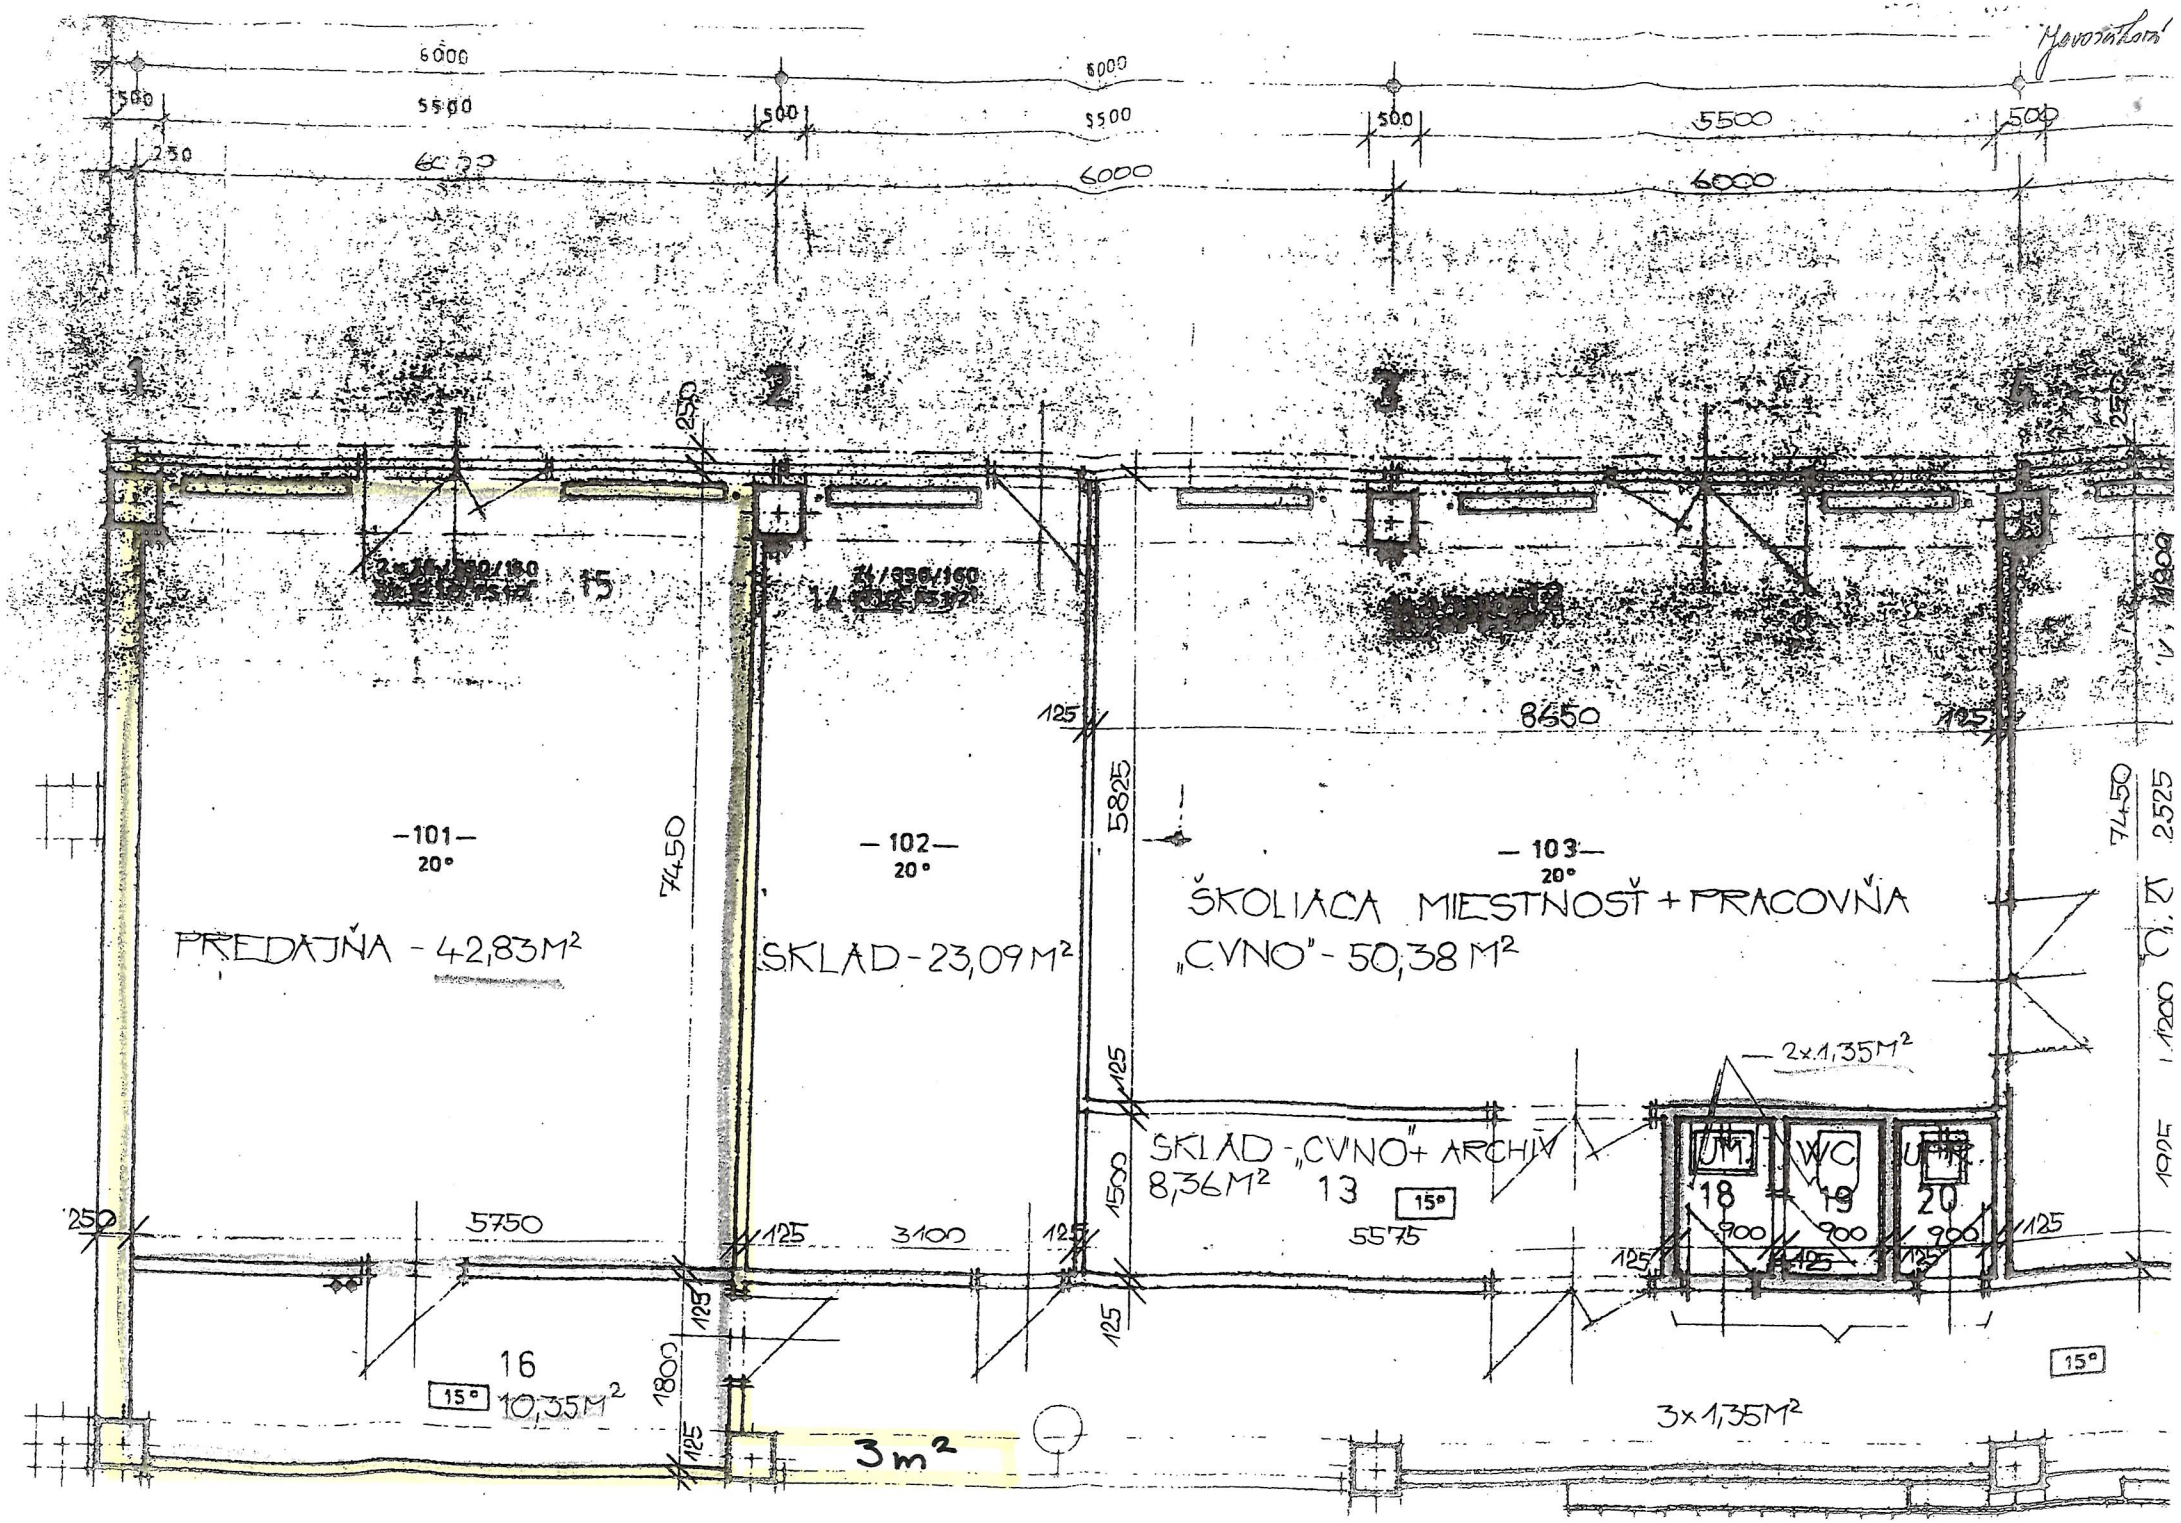
6000
5500
500
250
1
2
3
4
15
14
101
20°
PREDAJŇA - 42,83M²
102
20°
SKLAD - 23,09M²
103
20°
ŠKOLIACA MIESTNOSŤ + PRACOVŇA
„CVNO" - 50,38 M²
8650
125
5825
7450
2525
1200
1995
SKLAD - „CVNO" + ARCHIV
8,36M²
13
15°
5575
1500
2x1,35M²
UM
WC
UM
18
19
20
900
5750
3100
16
10,35M²
1800
3m²
3x1,35M²