



## STANOVISKO PREVÁDZKOVATEĽA DISTRIBUČNEJ SÚSTAVY č. NPP/7902/2024

Spoločnosť Východoslovenská distribučná, a.s. (VSD) **súhlasí** s pripojením na

Odbernom mieste	Ulič, 067 67 Ulič/Parcela č. 395/13
-----------------	-------------------------------------

pri dodržaní nasledovných podmienok:

### A/ BOD PRIPOJENIA

<b>Miesto pripojenia</b>	Podperný bod označený na str. 2 tohto stanoviska „Lokalita možného pripojenia“
<b>Hlavný istič</b>	32 A s vypínacou charakteristikou typu „B“
<b>Typ prípojky</b>	Trojfázová
<b>Typ merania</b>	Priame
<b>Umiestnenie merania</b>	Elektromerový rozvádzač - <b>na verejne prístupnom mieste</b> (napr. v oplotení, pred oplotením, vedľa podperného bodu, v zelenom páse).
<b>Majetkové rozhranie</b>	Zariadenie VSD končí poistkovou skrinkou umiestnenou na určenom podpernom bode, ktorej montáž zabezpečí VSD. Elektrické zariadenie investora začína odbočením kábla z poistkovej skrinky smerom do elektromerového rozvádzača.

### B/ NASLEDUJÚCE KROKY

Dovoľujeme si Vás upozorniť, že po podpise Zmluvy o pripojení a uhradení pripojovacieho poplatku bude pred samotným pripojením Vášho nového odberného miesta do distribučnej sústavy z Vašej strany ešte potrebné:

1. Na **vlastné náklady realizovať odberné elektrické zariadenie** (ďalej len „OEZ“), ktoré začína odbočením kábla z poistkovej skrinky smerom do elektromerového rozvádzača (vrátane).
2. **Dať vypracovať** Prvú odbornú prehliadku a skúšku (tzv. **revíziu správu**) na OEZ. Revíziu správu je potrebné následne predložiť pri uzatvorení Zmluvy o združenej dodávke elektriny alebo doručiť elektronicky prostredníctvom portálu eVSD na stránke [www.vsds.sk](http://www.vsds.sk).
3. **Uzatvoriť Zmluvu o združenej dodávke elektriny** s vybraným dodávateľom elektriny.

### C/ ÚČEL A PLATNOSŤ STANOVISKA

Toto stanovisko slúži zároveň ako doklad k územnému rozhodnutiu, stavebnému povoleniu resp. ohláseniu drobnej stavby.

Stanovisko nadobúda platnosť účinnosťou Zmluvy o pripojení. Stanovisko je platné po dobu účinnosti Zmluvy o pripojení.



#### **D/ UPOZORNENIE**

Dovoľujeme si vás tiež informovať, že pri realizácii pripojenia nového odberného miesta ako aj počas jeho prevádzky je potrebné dodržiavať všetky relevantné predpisy. Predovšetkým:

- Zákon o energetike
- Prevádzkový poriadok spoločnosti VSD, a.s
- Platné STN a zásady bezpečnosti práce

ako aj dokumenty Podmienky merania elektriny a Riešenie nových elektrických prípojok NN, ktoré sú dostupné na portáli eVSD na stránke [www.vsd.sk](http://www.vsd.sk).


V Košiciach, dňa 06.08.2024

PONÍK MARTIN, Bc.  
technická podpora NN



**Východoslovenská distribučná, a.s.**  
Operatívny asset manažment

1:1 000

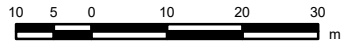


**Legenda:**

**ZVN a VVN Vedenia**  
 - VVN kábel (blue dashed line)  
 - VVN vzduch (blue solid line)  
 - ZVN kábel (purple dashed line)  
 - ZVN vzduch (purple solid line)  
**Záujmová oblasť**  
 - (cyan outline)

**VN Vedenia**  
 - VN kábel (red dashed line)  
 - VN vzduch (red solid line)  
**NN Vedenia**  
 - NN kábel (green dashed line)  
 - NN vzduch (green solid line)

**NN Pripojky (orientačné zakreslenie)**  
 - NN káblová prípojka (green dashed line with circles)  
 - NN vzdušná prípojka (green solid line with circles)

**Trafostanice**  
 - (red square with circle)  
 - (red circle with square)  
 - (red circle with circle)  
 - (red circle with circle)

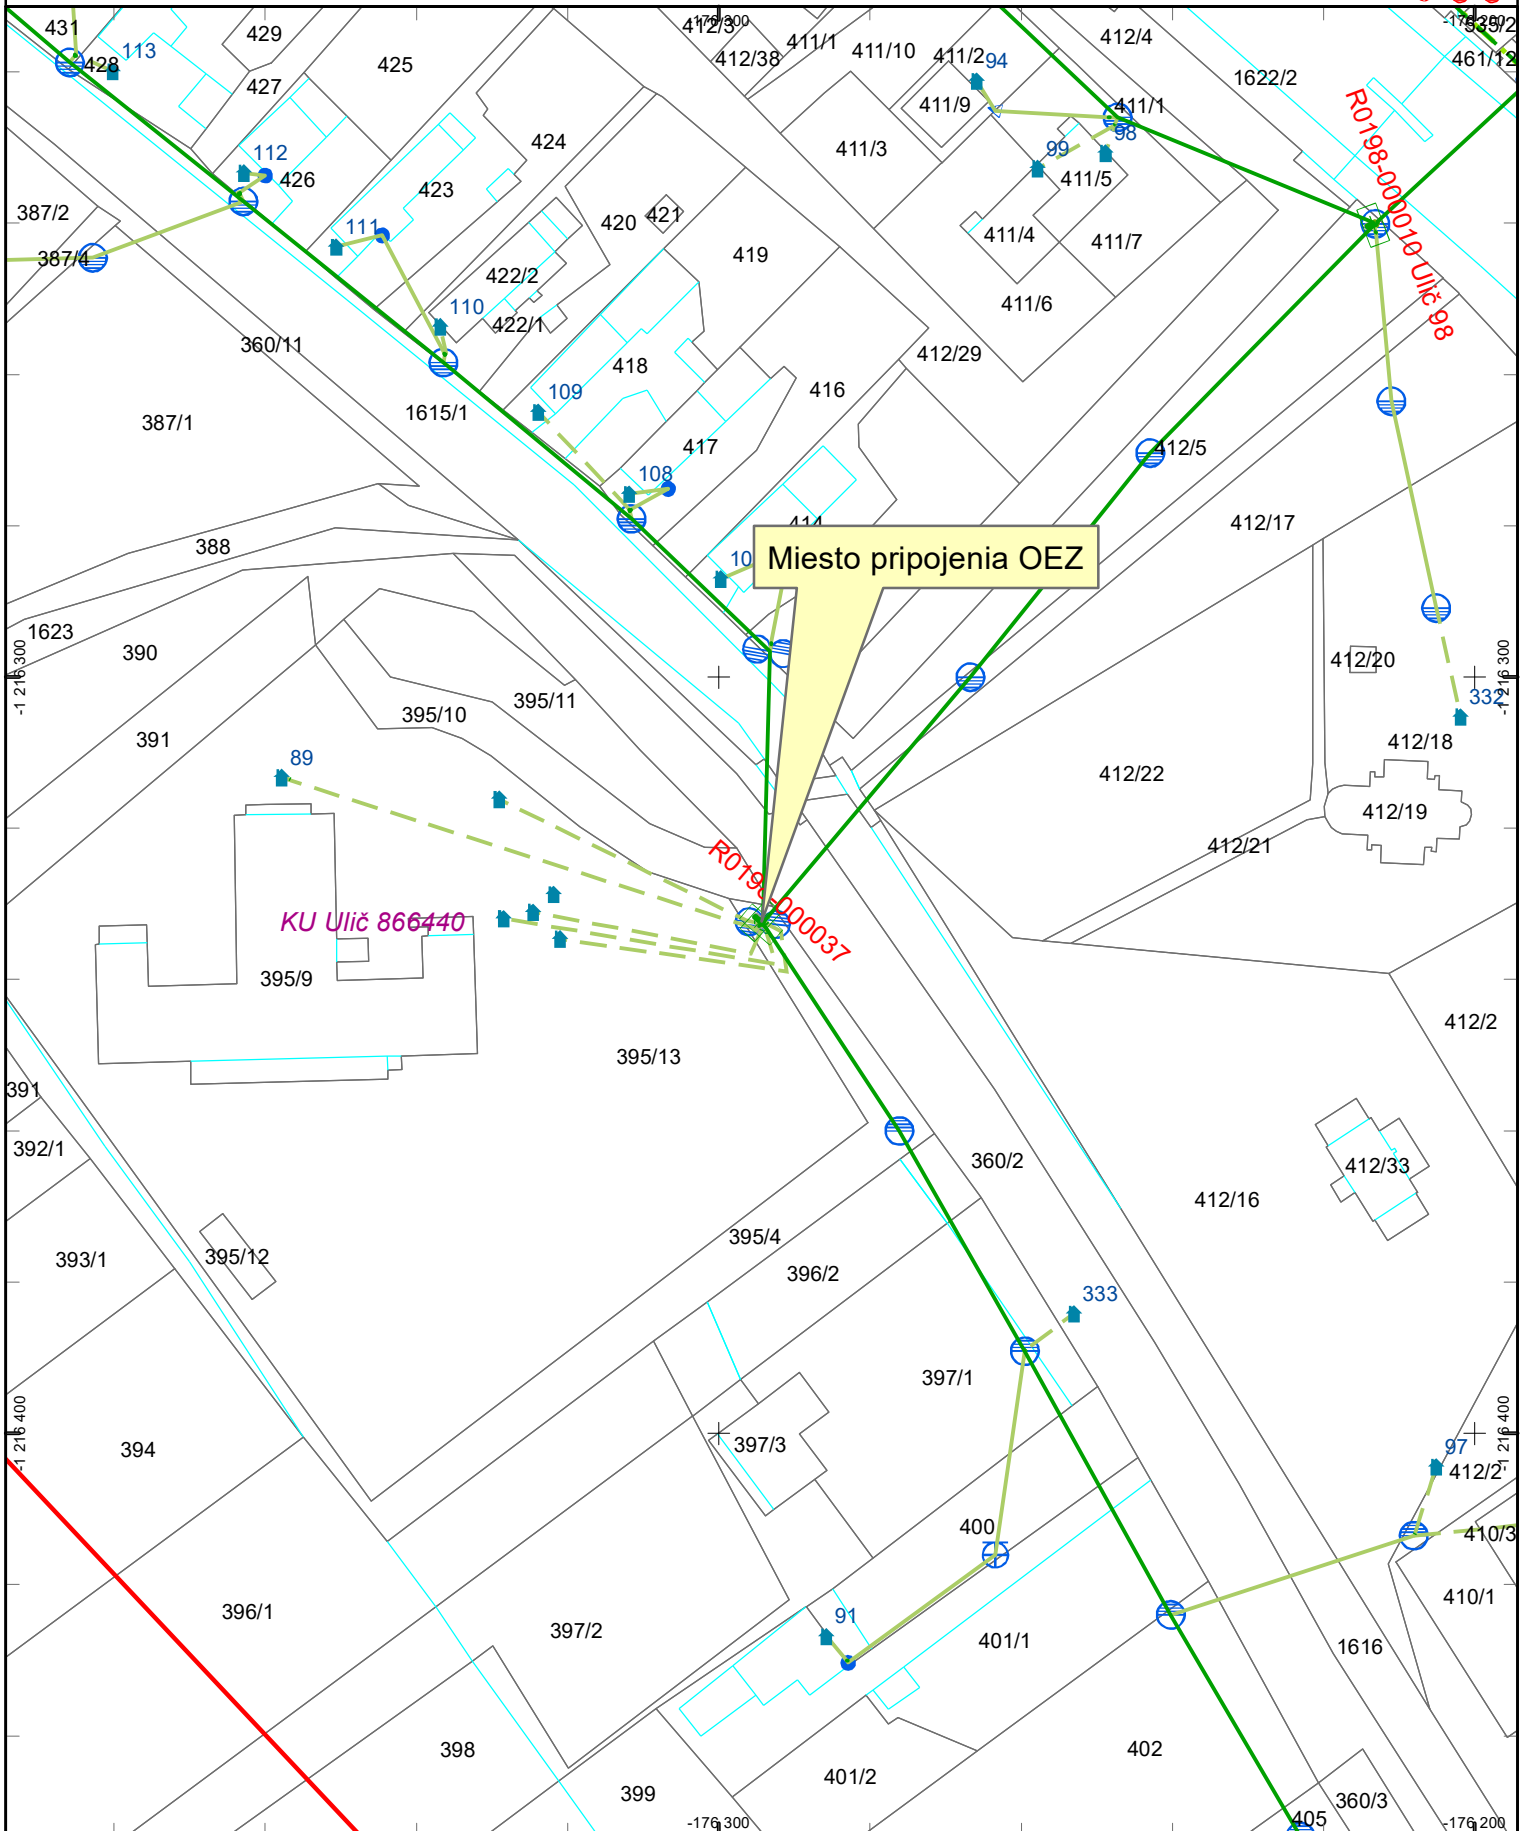

Dátum: 6.8.2024

Vektorová katastrálna mapa:  
© Úrad geodézie, kartografie a katastra Slovenskej republiky

Ortofotomapa © Geodis Slovakia, s.r.o.  
Ortofotomapa © Eurosense, s.r.o.  
© Prispievatelia OpenStreetMap

## Príloha: Spôsob pripojenia

### Spôsob pripojenia odberného elektrického zariadenia (OEZ)

