

**Zmluva o budúcej zmluve o zriadení vecného bremena**  
**č. oprávneného z vecného bremena: 28 88 0239 24 00/0099**  
uzatvorená podľa § 50a a nasl. v spojení s § 151n a nasledujúcich ustanovení Občianskeho  
zákonníka medzi zmluvnými stranami

(ďalej ako „**zmluva**“)

**Mestská časť Bratislava – Nové Mesto**

Junácka 1, 832 91 Bratislava

Zastúpená : Mgr. Matúš Čupka, starosta

IČO : 00 603 317

DIČ : 2020887385

(ďalej aj ako „**budúci povinný z vecného bremena**“)

a

**Hlavné mesto Slovenskej republiky Bratislava**

Primaciálne námestie 1, 814 99 Bratislava 1

zastúpené : Ing. arch. Matúš Vallo, primátor

osoba oprávnená na podpis zmluvy: Mgr. Ctibor Košťál, na základe Podpisového poriadku hlavného mesta SR Bratislavy účinného v čase podpisu tejto zmluvy

IČO : 00603481

(ďalej aj ako „**budúci oprávnený z vecného bremena**“)

(budúci povinný z vecného bremena a budúci oprávnený z vecného bremena ďalej aj ako „**zmluvné strany**“)

**Čl. I**

**Úvodné ustanovenia**

1. Budúci oprávnený z vecného bremena má záujem vytvoriť predpoklady pre realizáciu a následne zrealizovať stavebný zámer „Predĺženie Tomášikovej ulice, Vajnorská - Račianska“, a to v časti vyznačenej v prílohe č. 1 k tejto zmluve (v podrobnom zložení príloha 1A - odstraňované stavebné objekty, príloha 1B - podzemné stavby inžinierskych sietí a príloha 1C nadzemné dopravné stavby, ktoré spoločne sú označované ako príloha č. 1) pozostávajúcej z rekonštrukcie existujúcej križovatky SO 101-01A Tomášikova ulica km 0,218-1,020 pravý pás (1. časť) a SO 102-01 Úprava križovatky Vajnorská – Tomášiková (1. časť) a SO 691-OA Rekonštrukcia cestnej svetelnej signalizácie križovatky Vajnorská - Tomášikova (1. časť) a zriadenia s tým súvisiacich nových objektov inžinierskych sietí (ďalej len „**Stavba**“).  
Umiestnenie objektov Stavby je povolené rozhodnutím vydaným príslušným stavebným úradom - mestskou časťou Bratislava-Nové Mesto pod č. ÚKaSP-2006-07/1645-RMK- 655 zo dňa 09.02.2007 právoplatným dňa 21.03.2007 zmeneným rozhodnutím rovnakého samosprávneho orgánu dňa 19.11.2021 pod č. ÚKaSP-2010-11/093-KON a 1458/2021/ÚKSP/POBA-30 s právoplatnosťou ku dňu 17.01.2022 (ďalej len „Územné rozhodnutie“).

Stavbu a predpoklady pre jej realizáciu zabezpečuje budúci oprávnený z vecného bremena v zastúpení a prostredníctvom výkonov spoločnosti Zátíšie 1 s.r.o., so sídlom Pekárska 11, 917 01 Trnava, IČO 52 205 843 (ďalej len „**Investor**“) postupom podľa zmluvy o spolupráci pri realizácii stavby č. 246707242100 uzavretej dňa 26.01.2022 medzi budúcim oprávneným a Investorom.

2. Stavba bude umiestnená (okrem iného) aj na pozemkoch nachádzajúcich sa v Bratislave, v k. ú. Nové Mesto, vedených Okresným úradom Bratislava - katastrálny odbor (ďalej len „**OU-KO**“) na liste vlastníctva č. 5510 ako pozemky reg. „C“ KN:
  - parc. č. 12780/1 - ostatná plocha o výmere 30 606 m<sup>2</sup>
  - parc. č. 12781/7 - zastavaná plocha a nádvorie o výmere 1 198 m<sup>2</sup>,
  - parc. č. 12781/8 - zastavaná plocha a nádvorie o výmere 1 200 m<sup>2</sup> a
  - parc. č. 12781/9 - zastavaná plocha a nádvorie o výmere 486 m<sup>2</sup>,
 pričom Stavbou dotknutá časť uvedených pozemkov je definovaná zákresom na podklade katastrálnej mapy obsiahnutej v prílohe č. 2 k tejto zmluve a predstavuje predpokladaný celkový záber cca 1620,13 m<sup>2</sup> (z pozemku parc.č. 12780/1 záber o výmere 504,07 m<sup>2</sup>, z pozemku parc. č. 12781/7 záber o výmere 919,05 m<sup>2</sup>, z pozemku parc. č. 12781/8 záber o výmere 84,87 m<sup>2</sup> a z pozemku parc. č. 12781/9 záber o výmere 112,14 m<sup>2</sup> a dané, v prílohe č. 2 vyznačené, časti definovaných pozemkov sú ďalej označované ako „**Zaťažené pozemky**“). Definitívna výmera Zaťažných pozemkov bude určená po zriadení a skutočnom zameraní Stavby na základe geometrického plánu, ktoré zabezpečí Investor podľa čl. III bod 1. tejto zmluvy.
3. Zaťažené pozemky sú vo vlastníctve budúceho povinného z vecného bremena.

## Čl. II

### Predmet zmluvy

Zmluvné strany sa dohodli, že na základe tejto zmluvy uzavrú Zmluvu o zriadení vecného bremena (ďalej len „Budúca zmluva“), ktorej náležitosti, ako aj časový rámec jej uzatvorenia sú špecifikované v nasledujúcich ustanoveniach tejto zmluvy.

## Čl. III

### Podmienky uzatvorenia a náležitosti Budúcej zmluvy

1. Ktorákoľvek zmluvná strana ako vyzývajúca strana má právo vyzvať druhú zmluvnú stranu ako vyzývanú stranu na uzavretie Budúcej zmluvy, a to do 90 dní odo dňa nadobudnutia právoplatnosti kolaudačného rozhodnutia k Stavbe, najneskôr však do 30.12.2030. Geometrický plán na zameranie Stavby (ďalej len „**GP**“) zabezpečí budúci oprávnený z vecného prostredníctvom Investora. GP bude zodpovedať prílohe č. 2 k tejto zmluve. V prípade, ak ktorákoľvek zmluvná strana ako vyzývajúca strana vyzve druhú zmluvnú stranu ako vyzvanú stranu na uzatvorenie Budúcej zmluvy v rámci lehoty podľa 1. vety tohto odseku, doručeníím písomnej výzvy do sídla vyzvanej strany alebo inak preukázateľne doručeníím k rukám oprávneného zástupcu vyzvanej strany, považuje sa výzva na uzatvorenie Budúcej zmluvy za oprávnenú (ďalej len „**Oprávnená výzva**“). V Oprávnenej výzve bude vyzvaná zmluvná strana požiadaná, aby v navrhnutom termíne (do 30 pracovných dní odo dňa doručenia Oprávnenej výzvy) uzatvorila Budúcu zmluvu s vyzývajúcou stranou.
2. Budúci povinný z vecného bremena sa zaväzuje za účelom realizácie a umiestnenia Stavby zriadiť vecné bremeno na časti pozemkov registra „C“ KN, k. ú. Nové Mesto, parc. č. 12780/1 – ostatná plocha vo výmere 30 606 m<sup>2</sup>, parc. č. 12781/7 – zastavaná plocha a nádvorie vo výmere 1 198 m<sup>2</sup>, parc. č. 12781/8 – zastavaná plocha a nádvorie vo výmere 1 200 m<sup>2</sup>, parc. č. 12781/9 – zastavaná plocha a nádvorie vo výmere 486 m<sup>2</sup>, evidovaných na LV č. 5510, vo vlastníctve mestskej časti Bratislava-Nové Mesto, Junácka 1, Bratislava, IČO: 00603317, a to v rozsahu v súlade s prílohou č. 2

tejto zmluvy, pričom presný rozsah vecného bremena bude následne vymedzený v geometrickom pláne, spočívajúce v práve trvalého umiestnenia dopravných stavieb komunikácie, chodníkov pre peších, inžinierskych sietí a príslušenstva daných stavieb „Predĺženie Tomášikovej ulice Bratislava, Vajnorská – Račianska“, v práve vstupu a vjazdu na zaťažené pozemky, za účelom zriadenia, užívania, udržiavania, opráv, úprav, údržby daných stavieb, in rem v prospech každodobého vlastníka dopravných stavieb, v súčasnosti v prospech hlavného mesta Slovenskej republiky Bratislavy, Primaciálne námestie 1, Bratislava, IČO: 00603481 (ďalej len „**Budúce vecné bremeno**“).

3. Právo zodpovedajúce budúcemu vecnému bremenu bude pôsobiť **in rem**.
4. Budúce vecné bremeno sa zriadi na dobu neurčitú.
5. Zmluvné strany sa dohodli, že právo zodpovedajúce vecnému bremenu sa zriadi bezodplatne.
6. Správne poplatky za vklad do katastra nehnuteľností bude znášať budúci oprávnený z vecného bremena.
7. Návrh na zápis budúceho vecného bremena zriadeného podľa ustanovení tejto zmluvy do katastra nehnuteľností podá budúci oprávnený z vecného bremena.
8. Na zánik budúceho vecného bremena sa budú vzťahovať ustanovenia § 151p Občianskeho zákonníka.
9. Budúci oprávnený z vecného bremena sa zaväzuje pri realizácii Stavby pred zriadením Budúceho vecného bremena alebo pri výkone Budúceho vecného bremena po jeho zriadení zabezpečiť čistotu a poriadok na Zaťažených pozemkoch a susedných nehnuteľnostiach, uviesť Zaťažené pozemky do pôvodného stavu v prípade, že bude potrebné pri prevádzkovaní a užívaní Stavby uskutočniť jej údržbu, či opravy, budúci oprávnený je ďalej povinný znášať všetky náklady na zachovanie a údržbu Stavby a je povinný ponechať skolaudované Stavby dopravného charakteru verejne prístupné a priechodné.
10. Zmluvné strany sa zaväzujú bez zbytočného odkladu oznamovať si navzájom všetky skutočnosti, ktoré by mohli ovplyvniť uzatvorenie Budúcej zmluvy.
11. Budúci povinný z vecného bremena vyhlasuje, že Zaťažené pozemky sú predmetom súdneho konania o určenie, že nehnuteľnosti patria do dedičstva, vedeného na Mestskom súde Bratislava IV: sp.zn. 64C/24/2023, žalobcovia: Cats Protection, Friends of the Earth Charitable Trust, Amnesty International UK Section Charitable Trust, Animal Free Research, Greenpeace Environmental Trust, The Fund for the Replacement of Animal in Medical Experiments, žalovaný: Mestská časť Bratislava-Nové Mesto.  
Budúci povinný z vecného bremena sa zaväzuje písomne informovať budúceho oprávneného z vecného bremena o stave prebiehajúcich súdnych konaní, prípadne ak strany sporu príjmu dohodu. V prípade prijatia rozhodnutia konajúcich súdov vo veci samej sa povinný z vecného bremena zaväzuje informovať bezodkladne o tejto skutočnosti oprávneného z vecného bremena,.

#### **Čl. IV Doručovanie**

1. Písomnosti si zmluvné strany budú doručovať osobne alebo poštou. Zmluvné strany sa dohodli, že pre potreby doručovania akýchkoľvek písomností týkajúcich sa právnych vzťahov založených touto zmluvou alebo na základe tejto zmluvy budú miestom doručovania zmluvných strán nasledovné adresy:
  - na strane budúceho povinného z vecného bremena  
**Mestská časť Bratislava-Nové Mesto, Junácka 1, 832 091 Bratislava**
  - na strane budúceho oprávneného z vecného bremena  
**Hlavné mesto SR Bratislava, Primaciálne námestie 1, 814 99 Bratislava**

2. V prípade zmeny adresy uvedenej v odseku 1 tohto článku je dotknutá zmluvná strana povinná bezodkladne hodnoverným spôsobom písomne oznámiť druhej strane takúto zmenu, inak sa akékoľvek oznámenie doručované na adresu podľa bodu 1 tohto článku považuje za doručené.
3. Zmluvné strany berú na vedomie a súhlasia, že písomnosti jednej zmluvnej strany doručené podľa odseku 1, resp. 2 tohto článku budú považované za doručené priamo do vlastných rúk druhej zmluvnej strany, a to aj v prípade, ak táto písomnosť bude vrátená poštou zmluvnej strane ako písomnosť neprevzatá druhou zmluvnou stranou – v tomto prípade sa za deň doručenia považuje deň jej vrátenia zmluvnej strane uvedenej ako odosielateľ. Uvedené platí aj v prípade, ak sa zmluvná strana uvedená ako adresát o tejto skutočnosti nedozvie.

## **Čl. VI Ukončenie zmluvy**

1. Zmluvné strany sa dohodli, že právny vzťah založený touto zmluvou sa končí:
  - uzatvorením Budúcej zmluvy podľa článku III tejto zmluvy,
  - písomnou dohodou zmluvných strán, a to ku dňu určenému v dohode,
  - písomným odstúpením zmluvných strán od tejto zmluvy ak do 30.12.2030 nebude na základe tejto zmluvy uzatvorená Budúca zmluva.
2. Odstúpenie od zmluvy je účinné dňom doručenia prejavu o odstúpení ostatným zmluvným stranám a táto zmluva sa ruší ku dňu doručenia odstúpenia.

## **Čl. VII Záverečné ustanovenia**

1. K zmene podmienok dohodnutých touto zmluvou môže dôjsť len na základe vzájomnej dohody zmluvných strán formou písomného dodatku, alebo ak zmena podmienok bude vyplývať zo zmien a doplnkov platných všeobecne záväzných predpisov.
2. Zriadenie vecného bremena bolo schválené Mestským zastupiteľstvom hlavného mesta SR Bratislavy dňa 29.02.2024 uznesením č. 467/2024 .
3. Zriadenie vecného bremena bolo schválené Miestnym zastupiteľstvom mestskej časti Bratislava-Nové Mesto 12.12.2023 uznesením č. 09/25 v spojení s uznesením č. 13/14 zo dňa 30.04.2024.
4. Pre právne vzťahy touto zmluvou explicitne neupravené platia príslušné ustanovenia Občianskeho zákonníka a ďalších príslušných platných všeobecne záväzných právnych predpisov.
5. Zmluvné strany sa dohodli, že v prípade akýchkoľvek sporov vyplývajúcich z tejto zmluvy alebo vzniknutých na základe tejto zmluvy budú podliehať právomoci súdov Slovenskej republiky; aplikovateľný právny poriadok bude slovenský.
6. Táto zmluva nadobúda platnosť dňom jej podpísania oboma zmluvnými stranami a účinnosť dňom nasledujúcim po dni zverejnenia zmluvy podľa § 5a zákona č. 211/2000 Z. z. o slobodnom prístupe k informáciám v znení neskorších predpisov v spojení s § 47a ods. 1 zákona č. 40/1964 Zb. v znení neskorších predpisov (Občiansky zákonník) v Centrálnom registri zmlúv.
7. Zmluvné strany vyhlasujú, že porozumeli obsahu tejto zmluvy v celom rozsahu, neuzatvárajú ju v tiesni za nápadne nevýhodných podmienok a ich zmluvná vôľnosť nie je obmedzená a na znak súhlasu potvrdzujú túto zmluvu svojimi podpismi.
8. Táto zmluva sa vyhotovuje v 6 (šiestich) rovnopisoch s platnosťou originálu. Budúci povinný z vecného bremena obdrží 2 (dve) vyhotovenia, 4 (štyri) vyhotovenia zostanú budúcemu oprávnenému z vecného bremena.
10. Neoddeliteľnou súčasťou tejto zmluvy sú prílohy:
  - príloha č. 1 – Situačný náčrt Stavby

- príloha č. 2 – Situačný nákras Zafažených pozemkov
- príloha č. 3 – Uznesenie mestského zastupiteľstva hl. m. Bratislavy č. 467/2024 zo dňa 29.02.2024
- príloha č. 4 - Uznesenie Miestneho zastupiteľstva mestskej časti Bratislava-Nové Mesto č. 09/25 zo dňa 12.12.2023 a uznesenie Miestneho zastupiteľstva mestskej časti Bratislava-Nové Mesto č. 13/14 zo dňa 30.04.2024

V Bratislave, dňa 16.08.2024

V Bratislave, dňa 03.09.2024

Budúci povinný z vecného bremena:  
**Mestská časť Bratislava-Nové Mesto**

Budúci oprávnený z vecného bremena:  
**Hlavné mesto SR Bratislava**

v. r.

v. r.

---

Mgr. Matúš Čupka  
starosta

---

Mgr. Ctibor Košťál  
riaditeľ magistrátu









OBJEKTOVÁ SKLADBA STAVBY:  
 "PREDĽŽENIE TOMÁŠIKOVEJ ULICE BRATISLAVA, VAJNORSKÁ - RAČIANSKA",  
 1. ETAPA: ČASŤ STAVBY REALIZOVANÁ PRED VÝSTAVBOU POLYFUNKČNÉHO KOMPLEXU ZÁTIŠIE  
 DEMOLÁCIE - ČLENENIE STAVBY NA STAVEBNÉ OBJEKTY


- |        |   |
|--------|---|
| 003-00 | Demolácia vrátnice - Zátišie                                  |
| 004-00 | Demolácia UNIMO buniek - Zátišie                              |
| 005-00 | Demolácia radových garáží - Zátišie                           |
| 006-00 | Demolácia garáže na parc. 12781/7, Zátišie                    |
| 007-00 | Demolácia skladu na parc. 12781/7, Zátišie                    |
| 008-00 | Demolácia skladu - Zátišie                                    |
| 009-00 | Demolácia radových garáží - Výkup druhotných surovín, Zátišie |

LEGENDA:

-  PARCELY REGISTRA "C" KN
-  EXISTUJÚCI STAV
-  OBJEKTY URČENÉ NA BÚRANIE
-  "PREDĽŽENIE TOMÁŠIKOVEJ ULICE BRATISLAVA, VAJNORSKÁ - RAČIANSKA", 1. ETAPA: ČASŤ STAVBY REALIZOVANÁ PRED VÝSTAVBOU POLYFUNKČNÉHO KOMPLEXU ZÁTIŠIE





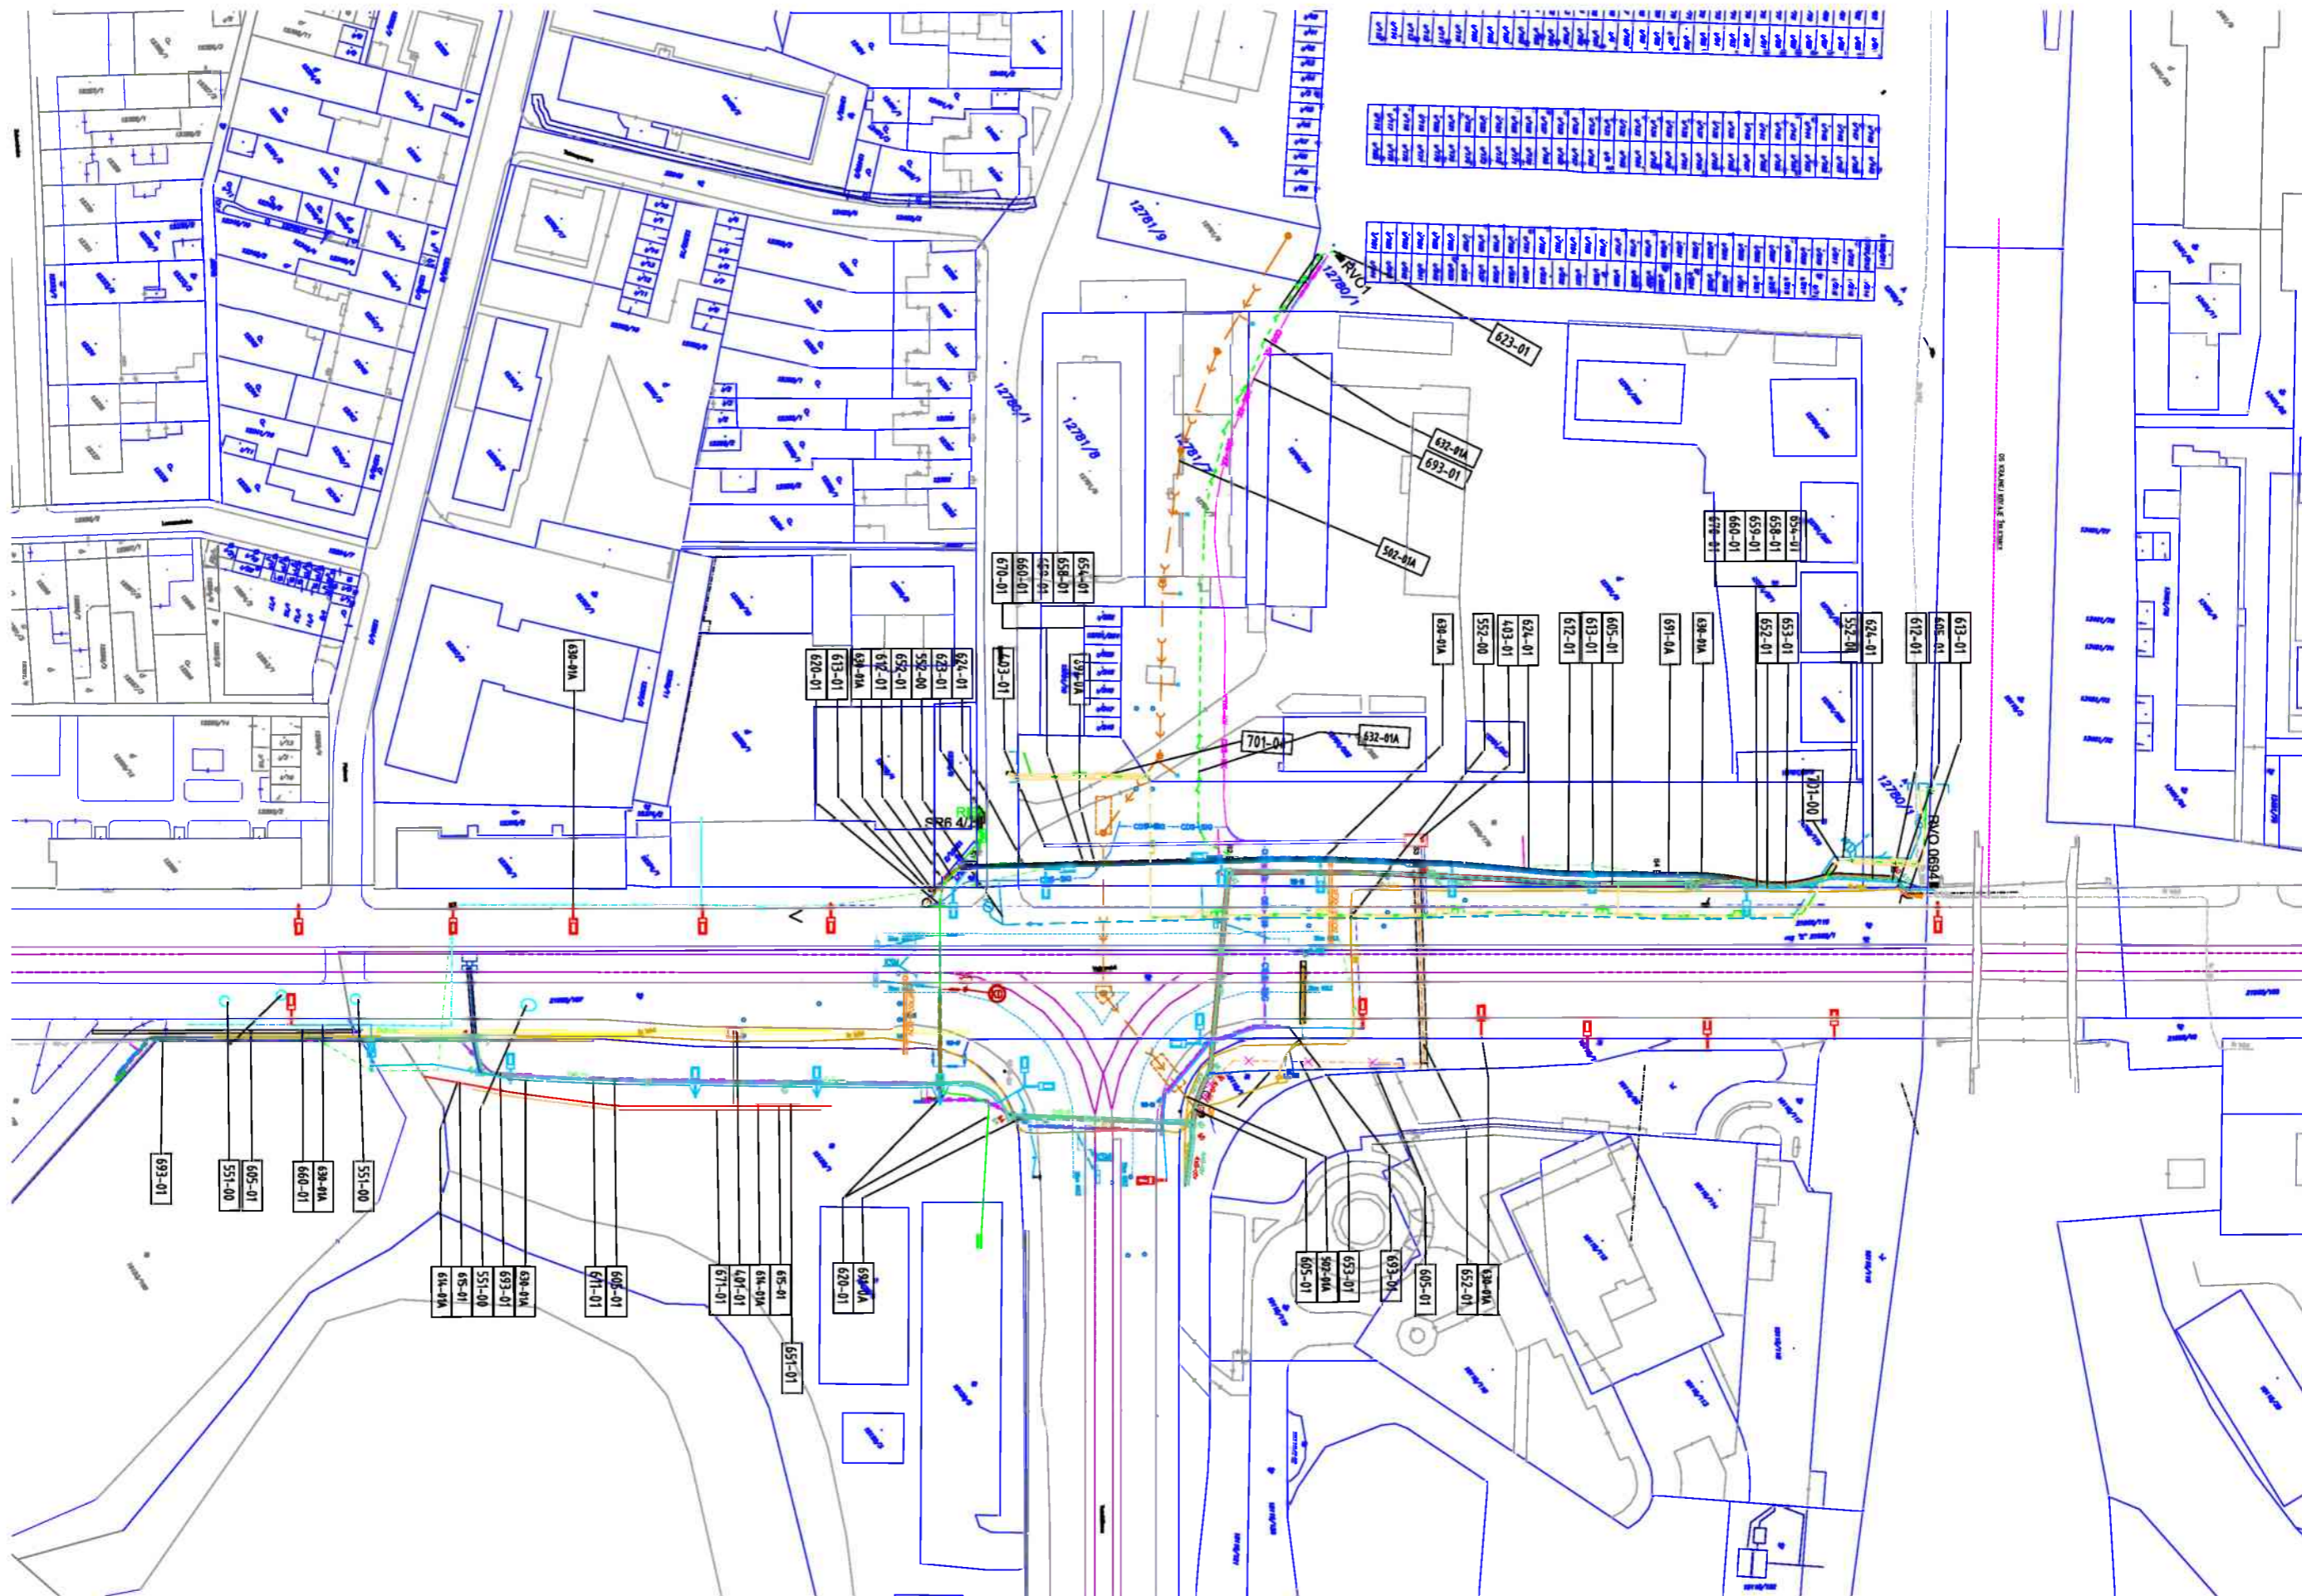

príloha č.1B - podzemné stavby inžinierskych sietí

formát A3, mierka: 1:1250














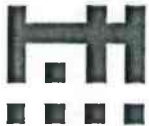

**MAGISTRÁT HLAVNÉHO MESTA  
SLOVENSKEJ REPUBLIKY BRATISLAVY**  
Oddelenie činnosti MsR a MsZ

Primaciálne nám. 1  
P.O.Box 192  
814 99 Bratislava

Sekcia správy nehnuteľností

Váš list

Naše poradové číslo  
**MAGS OČM/2024**

Vybavuje / Linka  
Ing. Jarmila Kiczegová  
+421 2 59356 242

V Bratislave  
**06. 03. 2024**

**VEC:**

**Odpis uznesenia Mestského zastupiteľstva hlavného mesta Slovenskej republiky Bratislavy č. 467/2024 zo dňa 29. 02. 2024, prijatého k bodu Návrh na zriadenie vecného bremena k časti pozemkov v Bratislave, k. ú. Nové Mesto, parc. č. 12780/1 a nasl., „Predĺženie Tomášikovej ulice Bratislava, Vajnorská – Račianska“, s mestskou časťou Bratislava-Nové Mesto**

## **Uznesenie č. 467/2024**

zo dňa 29. 02. 2024

Mestské zastupiteľstvo po prerokovaní materiálu

### **schvaľuje**

podľa článku 80 ods. 2 písm. t) Štatútu hlavného mesta Slovenskej republiky bezodplatné zriadenie vecného bremena na časti pozemkov registra „C“ KN, k. ú. Nové Mesto, parc. č. 12780/1 – ostatná plocha vo výmere 30 606 m<sup>2</sup>, parc. č. 12781/7 – zastavaná plocha a nádvorie vo výmere 1 198 m<sup>2</sup>, parc. č. 12781/8 – zastavaná plocha a nádvorie vo výmere 1 200 m<sup>2</sup>, parc. č. 12781/9 – zastavaná plocha a nádvorie vo výmere 486 m<sup>2</sup>, LV č. 5510, vo vlastníctve mestskej časti Bratislava-Nové Mesto, Junácka 1, Bratislava, IČO: 00603317, a to v rozsahu následne vymedzenom v geometrickom pláne, na dobu neurčitú, spočívajúceho v práve trvalého umiestnenia dopravných stavieb komunikácie, chodníkov pre peších, inžinierskych sietí a príslušenstva daných stavieb, v práve vstupu a vjazdu na zaťažené pozemky za účelom zriadenia, užívania, udržiavania, opráv, úprav, údržby daných stavieb, in rem v prospech každodobého vlastníka dopravných stavieb, v súčasnosti v prospech hlavného mesta Slovenskej republiky Bratislavy, Primaciálne námestia 1, Bratislava, IČO: 00603481,

s podmienkou:

Zmluva o budúcej zmluve o zriadení vecného bremena bude budúcim povinným z vecného bremena podpísaná v lehote do 12 mesiacov odo dňa schválenia uznesenia v Mestskom zastupiteľstve hlavného mesta Slovenskej republiky Bratislavy. V prípade, že zmluva

**TELEFÓN**  
+421 2 5935 6331

**EMAIL**  
[zastupitelstvo@bratislava.sk](mailto:zastupitelstvo@bratislava.sk)

**IČO**  
00 603 481


**ONLINE**  
[www.bratislava.sk](http://www.bratislava.sk)



o budúcej zmluve o zriadení vecného bremena nebude budúcim povinným z vecného bremena v uvedenom termíne podpísaná, toto uznesenie stratí platnosť.

---

Za správnosť odpisu uznesenia:

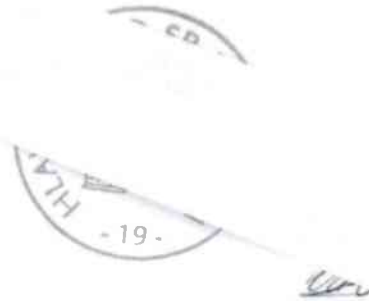A handwritten signature in blue ink is written over a circular stamp. The stamp contains the text "HIA" on the left side and "- 19 -" at the bottom. Above the signature, there is a small, faint stamp that appears to contain the letters "CD".

**Mgr. Martin Kollárik, PhD.**  
vedúci oddelenia

# MESTSKÁ ČASŤ BRATISLAVA-NOVÉ MESTO



## U Z N E S E N I E č. 09/25

### z 9. zasadnutia

Miestneho zastupiteľstva mestskej časti Bratislava-Nové Mesto  
konaného dňa 12. decembra 2023

---

Miestne zastupiteľstvo mestskej časti Bratislava – Nové Mesto

I.

### s c h v a ľ u j e

uzavretie zmluvy o budúcej zmluve o zriadení vecného bremena k časti pozemkov registra „C“ KN:

- parcelné číslo 12780/1, ostatná plocha, o výmere 30606 m<sup>2</sup>,
- parcelné číslo 12781/7, zastavaná plocha a nádvorie o výmere, o výmere 1198 m<sup>2</sup>,
- parcelné číslo 12781/8, zastavaná plocha a nádvorie o výmere, o výmere 1200 m<sup>2</sup>,
- parcelné číslo 12781/9, zastavaná plocha a nádvorie o výmere, o výmere 486 m<sup>2</sup>,

katastrálne územie Nové Mesto, evidované na liste vlastníctva č. 5510, ktoré sú vo vlastníctve mestskej časti Bratislava-Nové Mesto,

; za účelom realizácie stavebného zámeru „Predĺženie Tomášikovej ulice, Vajnorská – Račianska“

; s obsahom: „právo trvalého umiestnenia dopravných stavieb komunikácie, chodníkov pre peších, inžinierskych sietí a príslušenstva daných stavieb, právo vstupu a vjazdu na zaťažené pozemky za účelom zriadenia, užívania, udržiavania, opráv, úprav, údržby daných stavieb“

; v rozsahu cca 1620 m<sup>2</sup>, v súlade so situačným náčrtom podľa prílohy č. 03; pričom presný rozsah vecného bremena bude stanovený geometrickým plánom na zameranie predmetných stavieb po ich zrealizovaní

; a to „in personam“ v prospech budúceho oprávneného z vecného bremena – hlavného mesta SR Bratislavy, Primaciálne nám. 1, 814 99 Bratislava, IČO: 00 603 481

; bezodplatne

; na dobu neurčitú



## II.

### s p l n o m o c ň u j e

starostu mestskej časti Bratislava-Nové Mesto k podpísaniu realizačnej zmluvy o zriadení vecného bremena, ktorá bude uzatvorená na základe zmluvy o budúcej zmluve o zriadení vecného bremena v súlade s bodom I. tohto uznesenia

; za podmienok:

- zmluva o budúcej zmluve o zriadení vecného bremena bude oprávneným z vecného bremena podpísaná v lehote 12 mesiacov odo dňa schválenia uznesenia v miestnom zastupiteľstve
- v prípade, že zmluva o budúcej zmluve o zriadení vecného bremena nebude oprávneným z vecného bremena v uvedenej lehote podpísaná, toto uznesenie stratí platnosť
- bez pripomienok

Hlasovanie č.29	Za:	16
	Proti:	0
	Zdržali sa:	3

Mgr. Matúš Čupka v.r.  
starosta mestskej časti Bratislava-Nové Mesto

Správnosť výpisu uznesenia overená Referátom organizačným a evidencie obyvateľstva, Kancelária prednostu Miestneho úradu Bratislava-Nové Mesto dňa 7.8.2024.

MESTSKÁ ČASŤ  
Miestny úrad  
konáčka

Marta Štefánková  
Referát organizačný a evidencie obyvateľstva

MESTSKÁ ČASŤ BRATISLAVA-NOVÉ MESTO

## UZNESENIE č. 13/14

z 13. zasadnutia

Miestneho zastupiteľstva mestskej časti Bratislava-Nové Mesto  
konaného dňa 30. apríla 2024

Miestne zastupiteľstvo mestskej časti Bratislava-Nové Mesto

**s c h v a ľ u j e**

zmenu uznesenia Miestneho zastupiteľstva mestskej časti Bratislava-Nové Mesto č. 09/25 zo dňa 12.12.2023 tak, že

v bode I. predmetného uznesenia sa text:

„a to „in personam“ v prospech budúceho oprávneného z vecného bremena – hlavného mesta SR Bratislavy, Primaciálne nám. 1, 814 99 Bratislava, IČO: 00 603 481“

nahrádza textom:

„a to „in rem“ v prospech každého budúceho vlastníka nehnuteľnosti - stavby „Predĺženie Tomášikovej ulice Bratislava, Vajnorská – Račianska“, v súčasnosti v prospech hlavného mesta SR Bratislavy, Primaciálne nám. 1, 814 99 Bratislava, IČO: 00 603 481“

- bez pripomienok

Hlasovanie č. 17	Za:	19
	Proti:	0
	Zdržali sa:	1

Mgr. Matúš Čupka v.r.  
starosta mestskej časti Bratislava-Nové Mesto

Správnosť výpisu uznesenia overená Referátom organizačným a evidencie obyvateľstva, Kancelária prednostu Miestneho úradu Bratislava-Nové Mesto dňa 7.8.2024.

MESTSKÁ ČASŤ BRATISLAVA-NOVÉ MESTO  
Miestny úrad  
Kunácke nám. 832  
814 99 Bratislava  
-50

Marta Štefánková  
Referát organizačný a evidencie obyvateľstva