








 










LEGENDA:


-  SPEVNENÁ PLOCHA
-  01 AUTOBUSOVÝ PRÍSTREŠOK
-  02 ODPADKOVÝ KÔŠ
-  03 OZNAČNÍK AUTOBUSOVEJ ZASTÁVKY

NAVRHOVANÉ SIETE:

-  NAPOJENIE AUTOBUSOVÉHO PRÍSTREŠKU

EXISTUJÚCE SIETE:

-  BUDOVA
-  POLOHOPIS
-  VODA
-  KANALIZÁCIA
-  PLYN
-  TEPLOVOD
-  VEREJNÉ OSVETLENIE
-  ELEKTROVEDENIE
-  OZNAMOVACIE VEDENIE
-  METALICKÝ KÁBEL FTP
-  KN - KLADPAR
-  KN - ZAPPAR
-  STĽP VEREJNÉHO OSVETLENIA

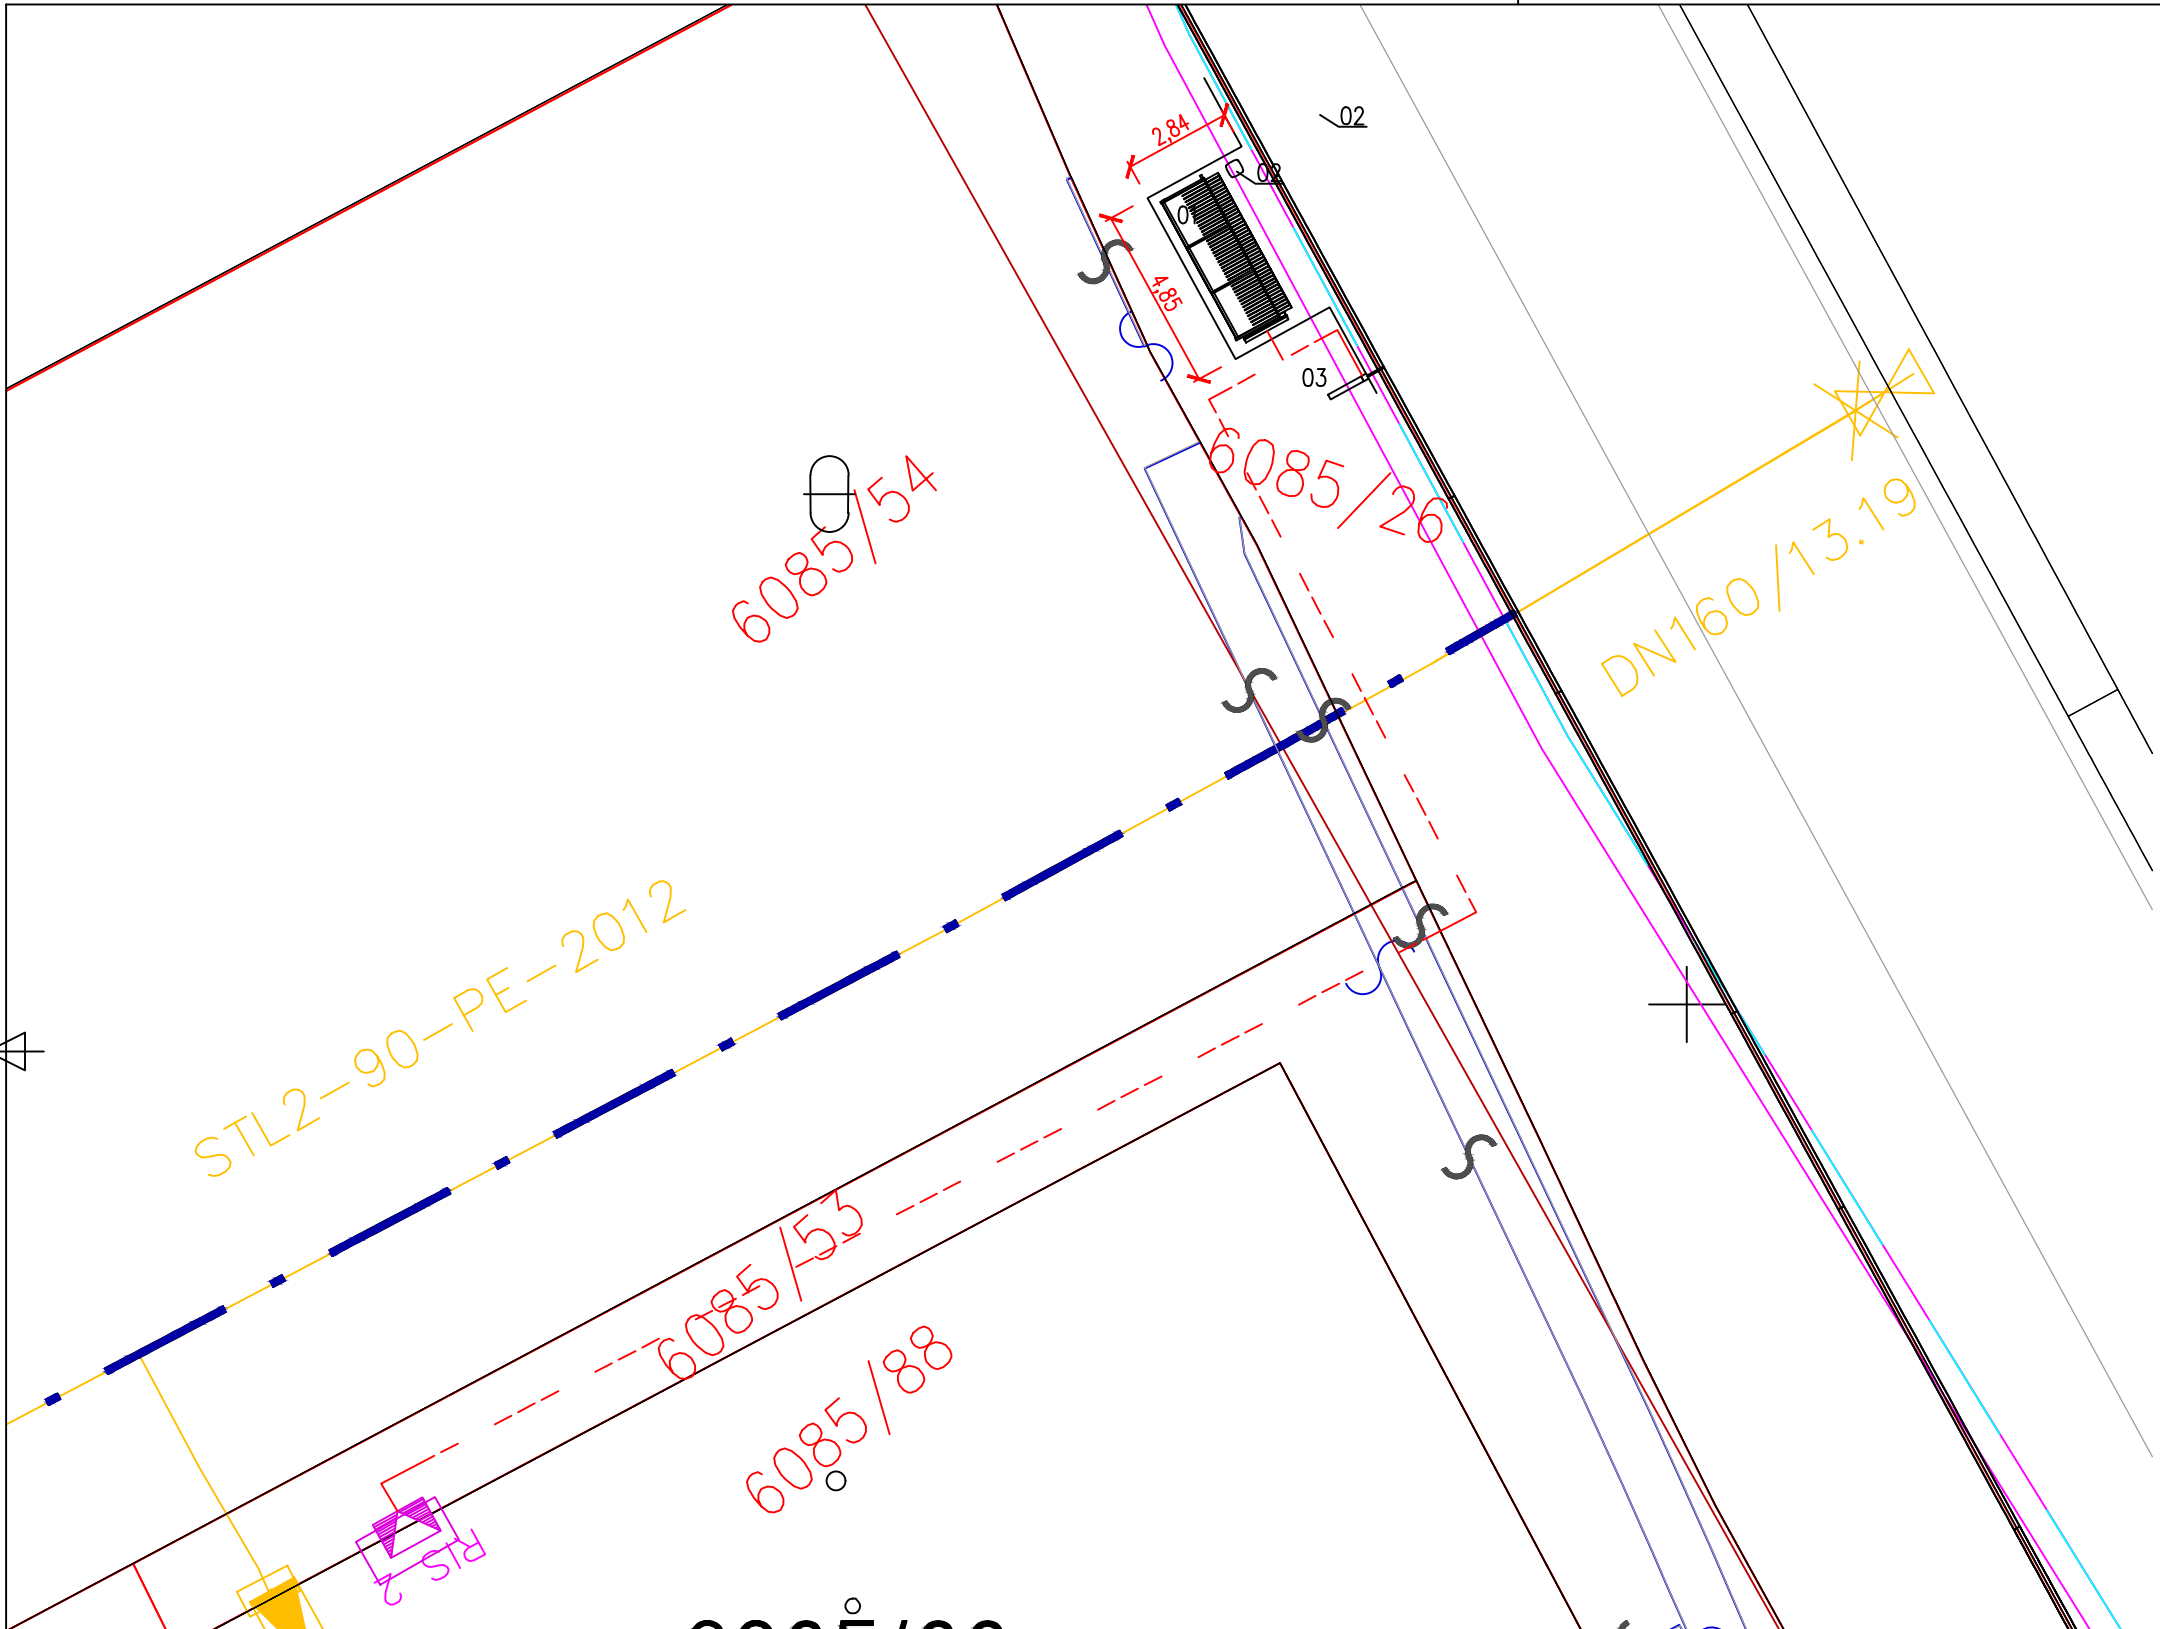

PARÉ Č.

INVESTOR	Mesto Topolčany, M.R. Štefánika 1/4, 955 01 Topolčany		
NÁZOV STAVBY	VÝMENA AUTOBUSOVÝCH ZASTÁVOK V MESTE TOPOLČANY		
MIESTO/Č. PARCELY	TOPOLČANY, PARC. ČÍSLO 6085/26, K.Ú. TOPOLČANY		
HIP	ING. JAN RENDOŠ, DOM-OV invest, s.r.o.	(d)(o)(m)(o)(v) (DESIGNS)	
ZODP.PROJEKTANT	ING. JAN RENDOŠ		
VYPRACOVAL	ING. JAN RENDOŠ	FORMÁT	2 x A4
ČASŤ PD	010_ARCHITEKTÚRA A STAVEBNÁ ČASŤ	MIERKA	1:250
PS, SO	32 - DECODOM	DÁTUM	06/2024
OBSAH VÝKRESU	CELKOVÁ SITUÁCIA STAVBY	STUPEŇ	ODS Č. V. D-33