
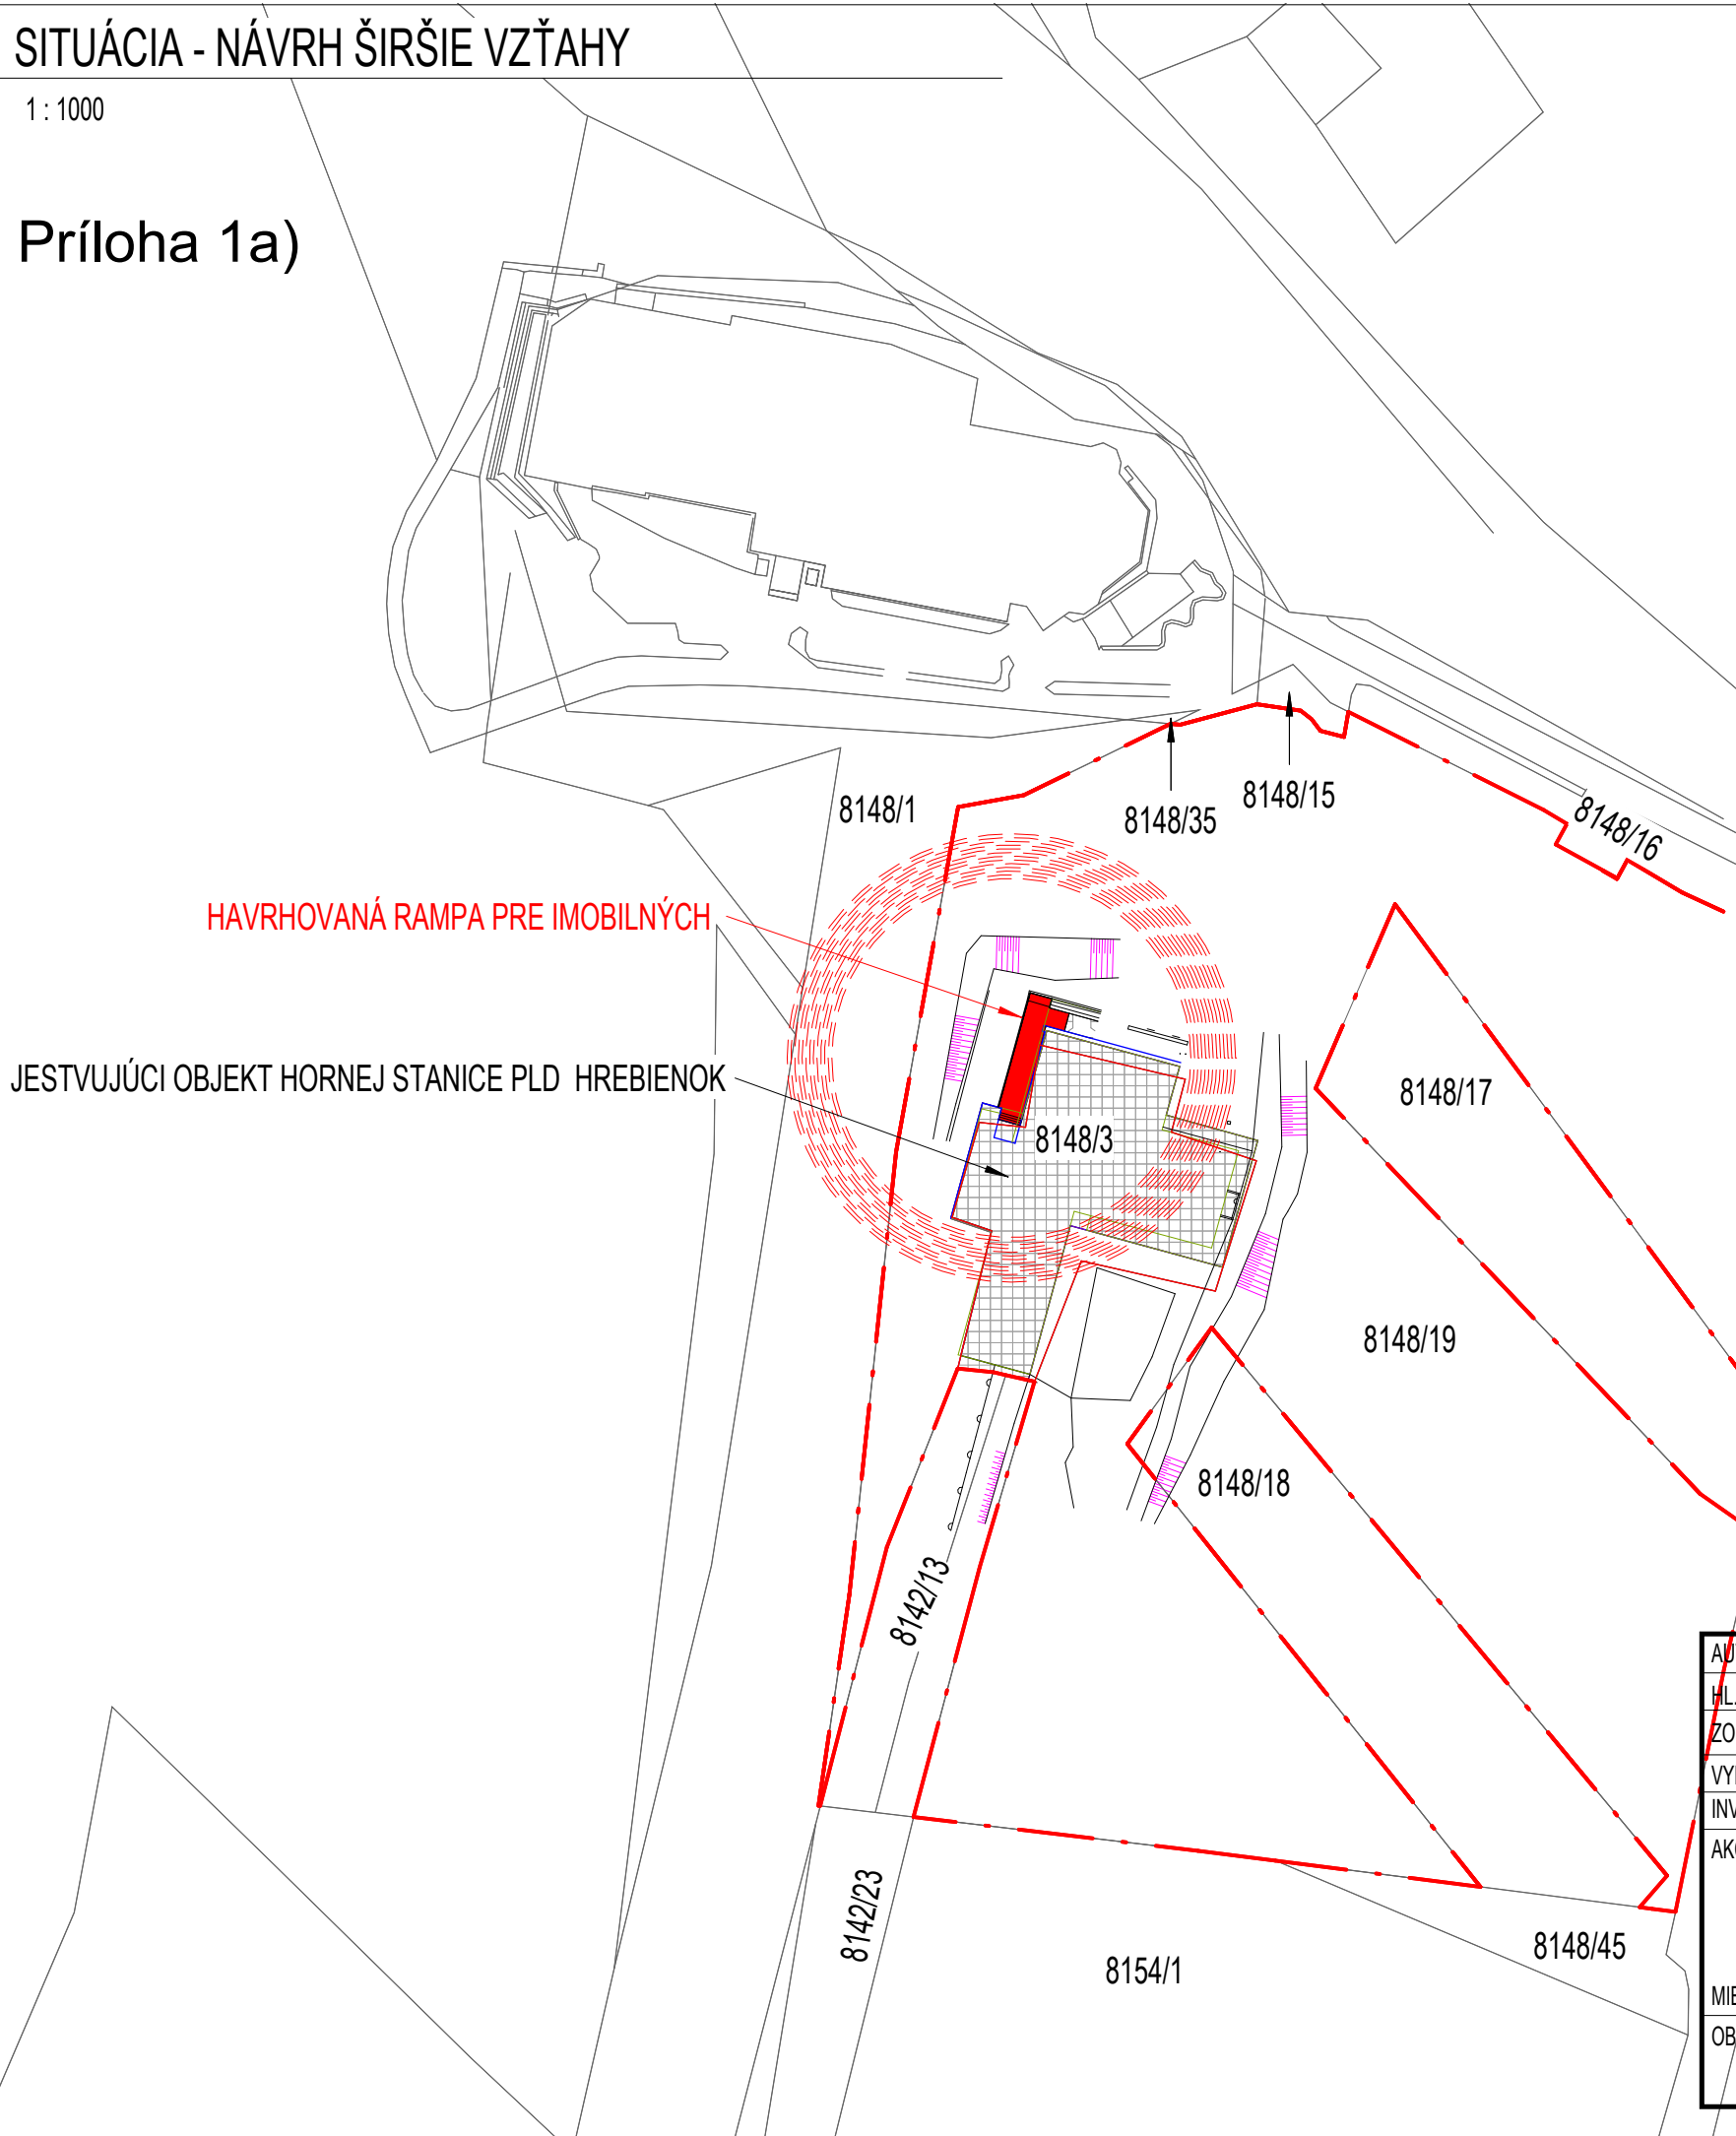


SITUÁCIA - NÁVRH ŠIRŠIE VZŤAHY

1:1000

Príloha 1a)

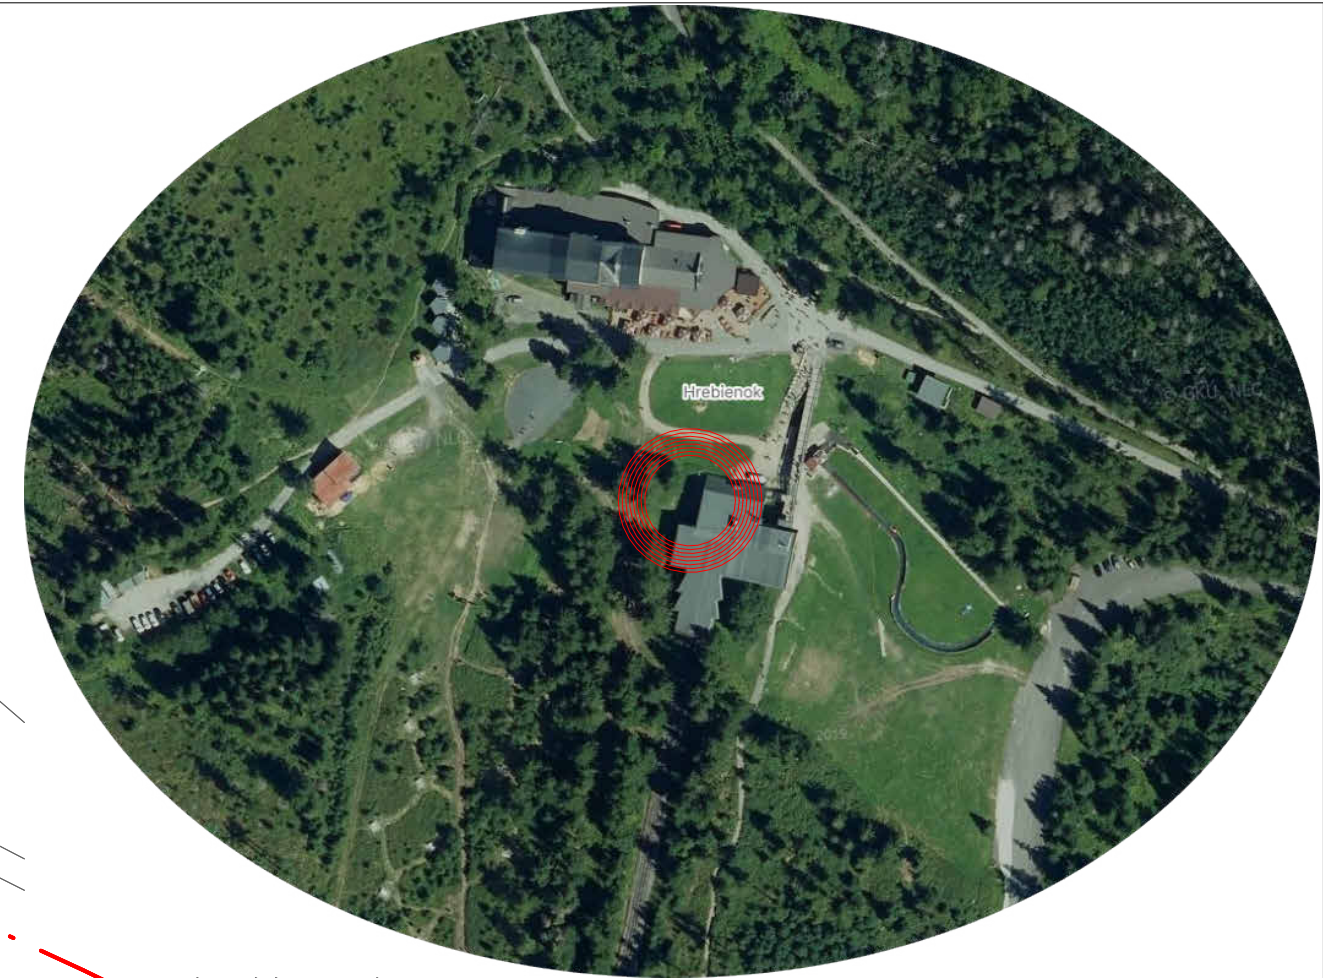

HAVRHOVANÁ RAMPA PRE IMOBILNÝCH


JESTVUJÚCI OBJEKT HORNEJ STANICE PLD HREBIENOK



Región Vysoké Tatry





„Realizované s finančnou podporou Ministerstva dopravy Slovenskej republiky“

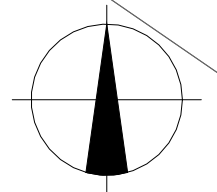

AUTOR:	Ing. Miroslav MAČIČÁK, Ing. Slavomír FEDOR	 MMprojekt, s.r.o. Starý trh 487/50 060 01 Kežmarok e-mail: mmprojekt@mmprojekt.sk web: mmprojekt.sk
HL. ING. PROJEKTU:	Ing. Miroslav MAČIČÁK	
ZOD. PROJEKTANT:	Ing. Miroslav MAČIČÁK	
VYPRACOVAL:	Ing. Slavomír FEDOR, Ing. Miroslav MAČIČÁK	
INVESTOR:	Región Vysoké Tatry	
AKCIA:	Stavebné úpravy spevnených komunikácií – Hrebieňok na bezbariérový štandard	STUPEŇ PD: PRE REALIZÁCIU
MIESTO STAVBY:	k.ú. Vysoké Tatry - Starý Smokovec - Hrebieňok, parc. 8148/19; 8148/3	FORMÁT: A3
OBSAH VÝKRESU:	SITUÁCIA – ŠIRŠIE VZŤAHY	Č. ZAK.: 2023
		DÁTUM: 09/2023
		MERITKO: 1:1000
		Č. VÝKRESU: 00

Príloha 1b)

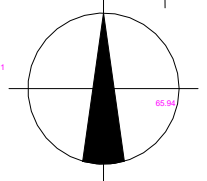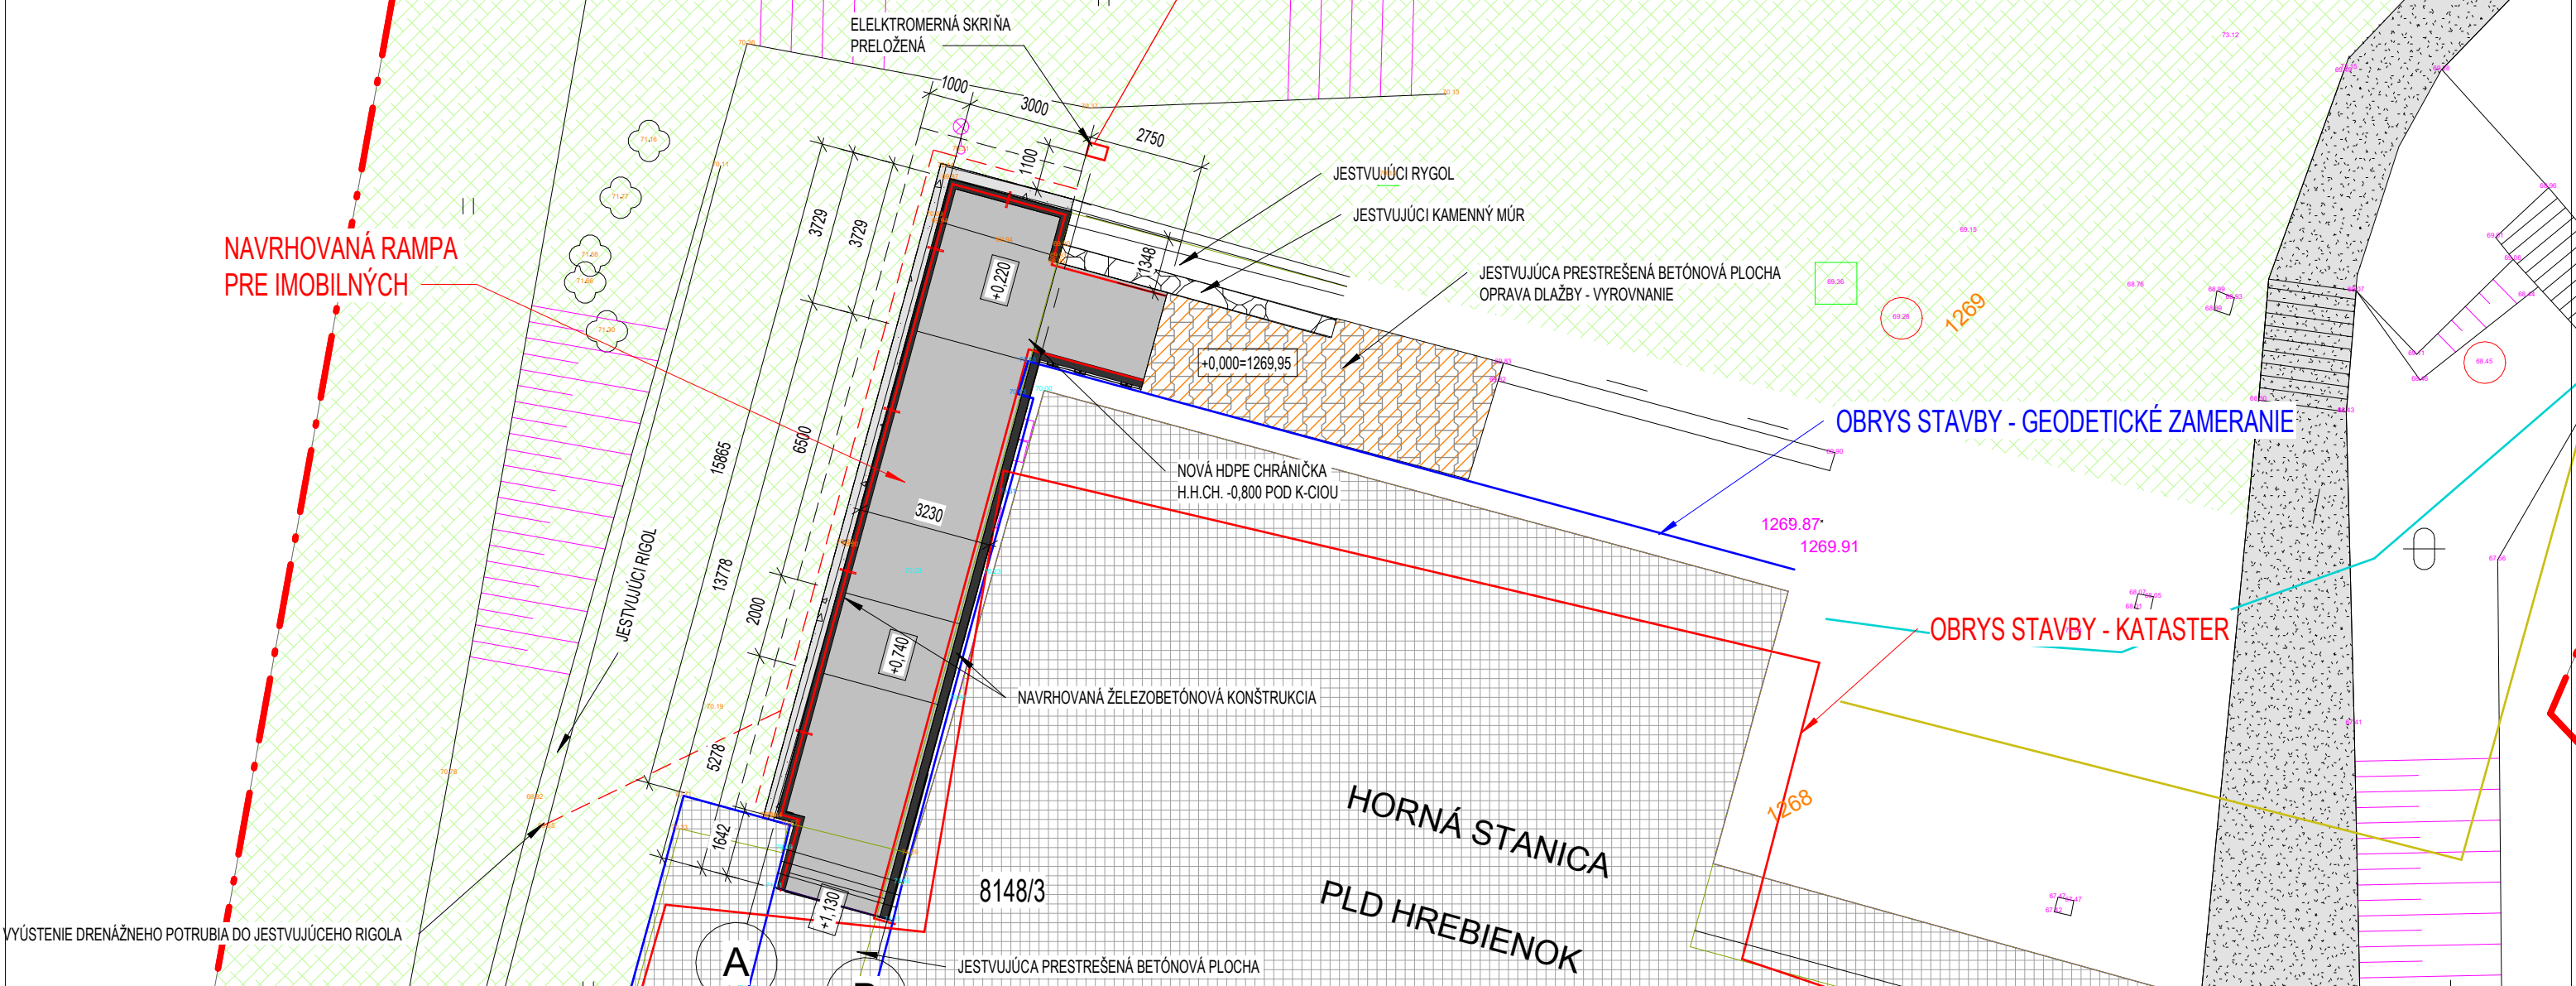

„Realizované s finančnou podporou Ministerstva dopravy Slovenskej republiky“

AUTOR:	Ing. Miroslav MAČIČÁK, Ing. Slavomír FEDOR	 MMprojekt, s.r.o. Starý trh 487/50 060 01 Kežmarok e-mail: mmprojekt@mmprojekt.sk web: mmprojekt.sk
HL. ING. PROJEKTU:	Ing. Miroslav MAČIČÁK	
ZOD. PROJEKTANT:	Ing. Miroslav MAČIČÁK	
VYPRACOVAL:	Ing. Slavomír FEDOR, Ing. Miroslav MAČIČÁK	
INVESTOR:	Región Vysoké Tatry	
AKCIA:	Stavebné úpravy spevnených komunikácií – Hrebieňok na bezbariérový štandard	
MIESTO STAVBY:	k.ú. Vysoké Tatry - Starý Smokovec - Hrebieňok, parc. 8148/19; 8148/3	
OBSAH VÝKRESU:	SITUÁCIA – NAVRHOVANÝ STAV	
STUPEŇ PD:	PRE REALIZÁCIU	
FORMÁT:	A3	
Č. ZAK.:	2023	
DÁTUM:	09/2023	
MERITKO:	Č. VÝKRESU:	
1:1000	01	