



## STANOVISKO PREVÁDZKOVATEĽA DISTRIBUČNEJ SÚSTAVY Č. NPP/9495/2024

Spoločnosť Východoslovenská distribučná, a.s. (VSD) **súhlasí** s pripojením na

Odbernom mieste	Veľký Šariš, 082 21 Veľký Šariš/Parcela č. 1223/1
-----------------	---

pri dodržaní nasledovných podmienok:

### A/ BOD PRIPOJENIA

<b>Miesto pripojenia</b>	Rozpojovacia a istiaci skriňa (ďalej len istiaci prvok) číslo R0722-008001 SR6 7/0, označená na str. 2 tohto stanoviska "Lokalita možného pripojenia"
<b>Hlavný istič</b>	32 A s vypínacou charakteristikou typu „B“
<b>Typ prípojky</b>	Trojfázová
<b>Typ merania</b>	Priame
<b>Umiestnenie merania</b>	Elektromerový rozvádzač - <b>na verejne prístupnom mieste</b> (napr. v oplotení, pred oplotením, vedľa podperného bodu, v zelenom páse).
<b>Majetkové rozhranie</b>	Zariadenie VSD končí určeným istiacim prvkom. Elektrické zariadenie investora začína odbočením kábla z tohto istiaceho prvku smerom do elektromerového rozvádzača.
<b>Dodatočné informácie</b>	RE žiadame umiestniť na mieste prístupnom pre pracovníkov energetiky aj v čase neprítomnosti odberateľov t.j. na verejne prístupnom mieste v blízkosti istiacej a rozpojovacej skrine č.R0722-008001 SR6 7/0 (do 50 m).

### B/ NASLEDUJÚCE KROKY

Dovoľujeme si Vás upozorniť, že po podpise Zmluvy o pripojení a uhradení pripojovacieho poplatku bude pred samotným pripojením Vášho nového odberného miesta do distribučnej sústavy z Vašej strany ešte potrebné:

1. Na **vlastné náklady realizovať odberné elektrické zariadenie**(ďalej len „OEZ“), ktoré začína odbočením kábla z poistkovej skrinky smerom do elektromerového rozvádzača (vrátane).
2. **Dať vypracovať** Prvú odbornú prehliadku a skúšku (tzv. **revíziu správu**) na OEZ. Revíziu správu je potrebné následne predložiť pri uzatvorení Zmluvy o združenej dodávke elektriny alebo doručiť elektronicky prostredníctvom portálu eVSD na stránke [www.vsds.sk](http://www.vsds.sk).
3. **Uzatvoriť Zmluvu o združenej dodávke elektriny** s vybraným dodávateľom elektriny.

### C/ ÚČEL A PLATNOSŤ STANOVISKA

Toto stanovisko slúži zároveň ako doklad k územnému rozhodnutiu, stavebnému povoleniu resp. ohláseniu drobnej stavby.

Stanovisko nadobúda platnosť účinnosťou Zmluvy o pripojení. Stanovisko je platné po dobu účinnosti Zmluvy o pripojení.



#### **D/ UPOZORNENIE**

Dovoľujeme si vás tiež informovať, že pri realizácii pripojenia nového odberného miesta ako aj počas jeho prevádzky je potrebné dodržiavať všetky relevantné predpisy. Predovšetkým:

- Zákon o energetike
- Prevádzkový poriadok spoločnosti VSD, a.s
- Platné STN a zásady bezpečnosti práce

ako aj dokumenty Podmienky merania elektriny a Riešenie nových elektrických prípojok NN, ktoré sú dostupné na portáli eVSD na stránke [www.vsds.sk](http://www.vsds.sk).

V Košiciach, dňa 24.09.2024

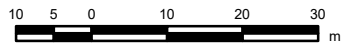
ČERNÝ BOHUMIL, Bc.  
technická podpora NN



# Východoslovenská distribučná, a.s.

## Operatívny asset manažment

1:1 000

**Legenda:****ZVN a VVN Vedenia**

VVN kábel

VVN vzduch

ZVN kábel

ZVN vzduch

Zájmová oblasť

**VN Vedenia**

VN kábel

VN vzduch

**NN Vedenia**

NN kábel

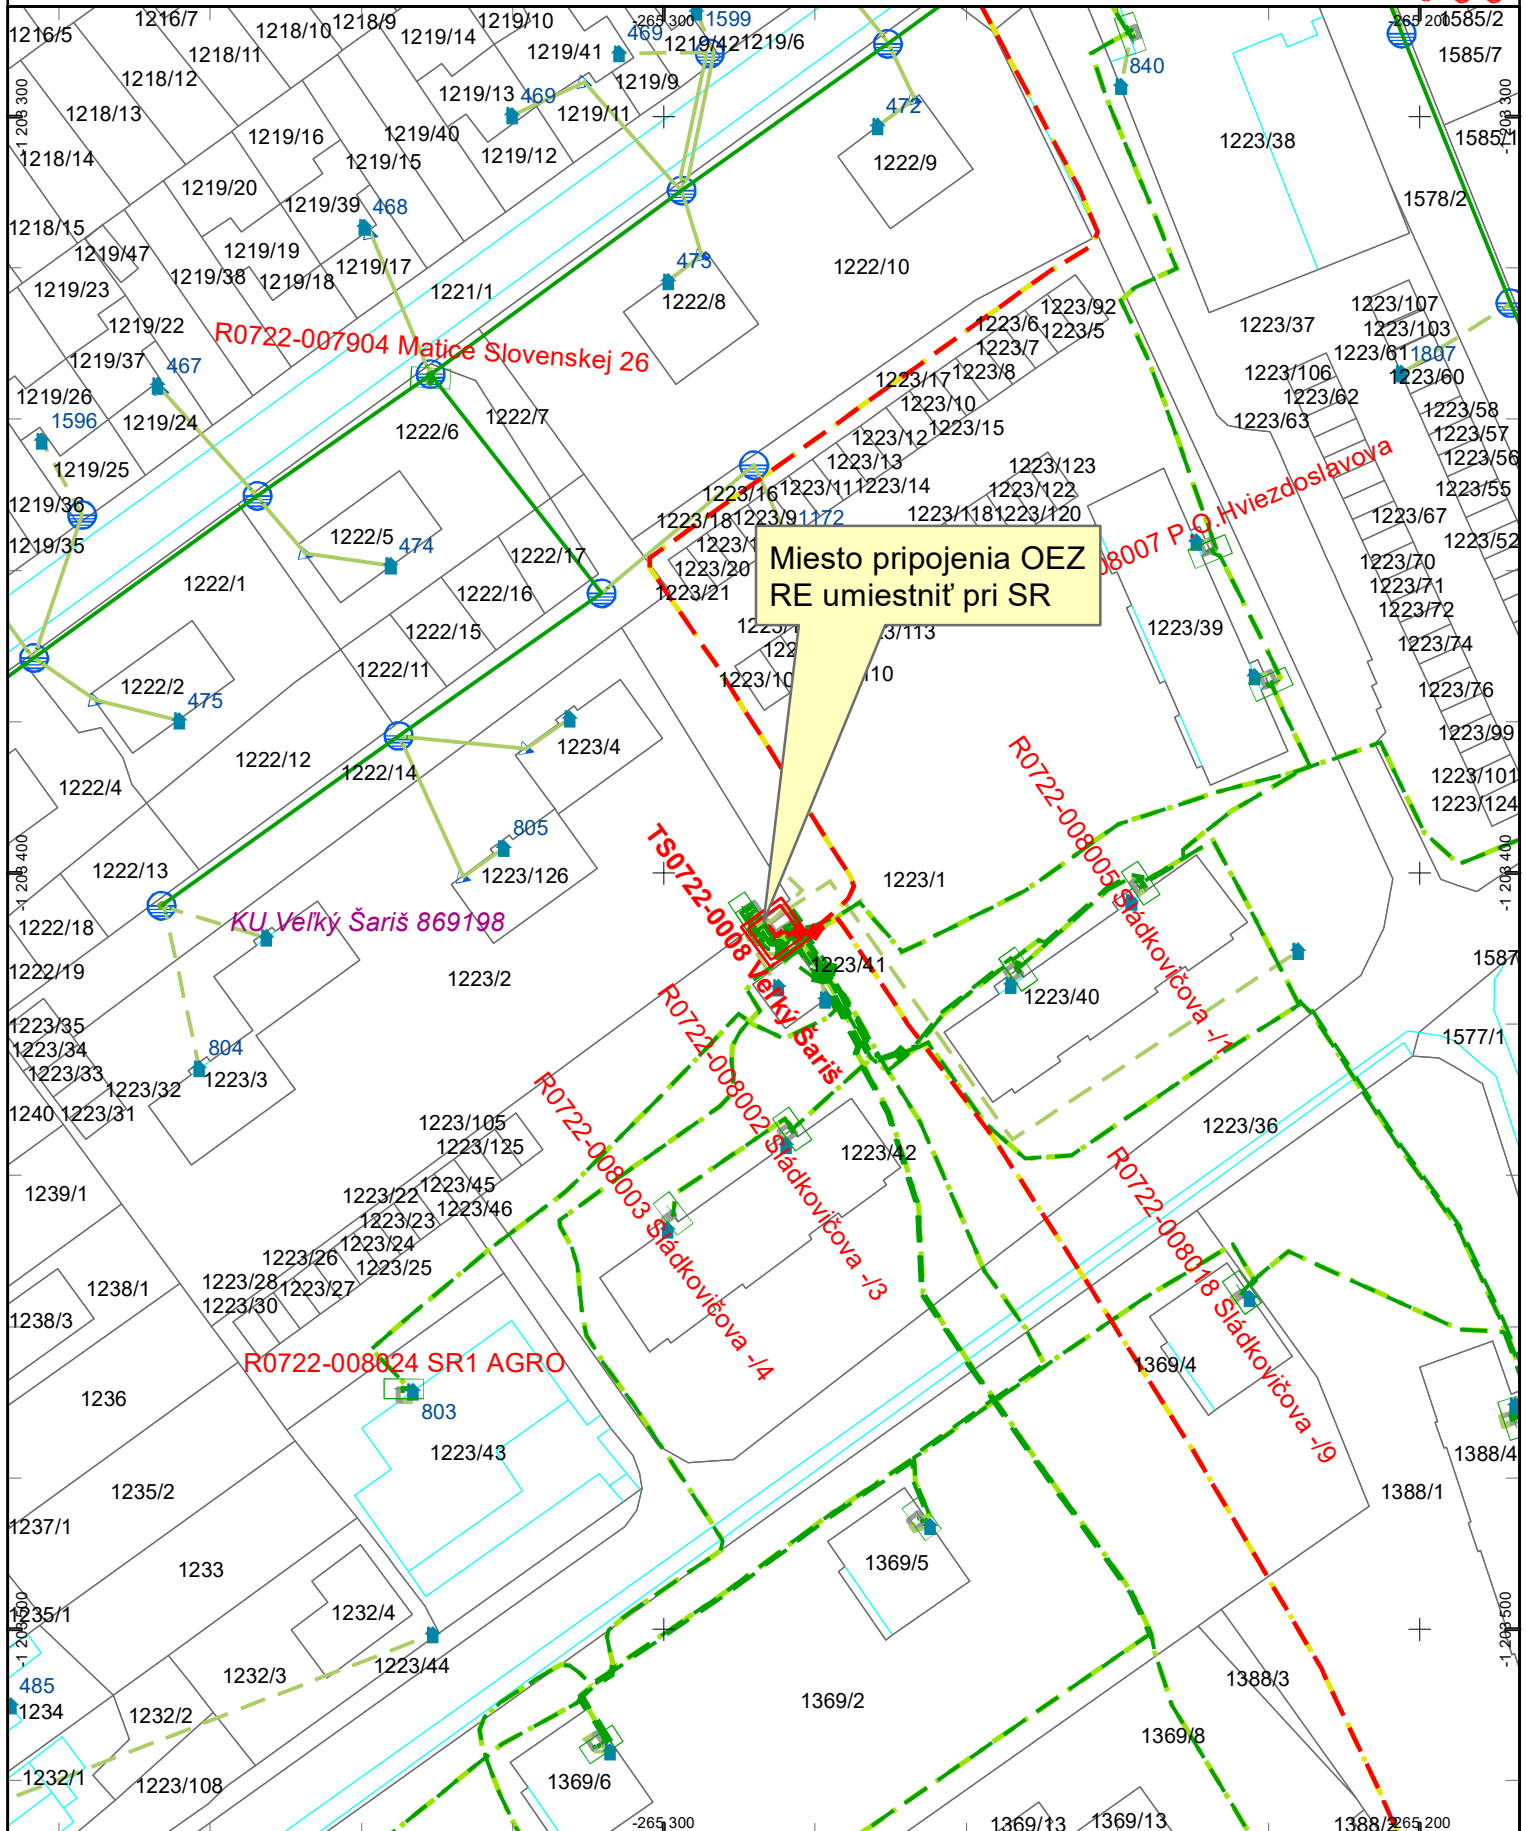
NN vzduch

**NN Pripojky**

(orientačné zakreslenie)

NN káblová prípojka

NN vzdušná prípojka

**Trafostanice**


Dátum: 23.9.2024

 Vektorová katastrálna mapa:  
 © Úrad geodézie, kartografie a katastra Slovenskej republiky

 Ortofotomapa © Geodis Slovakia, s.r.o.  
 Ortofotomapa © Eurosense, s.r.o.  
 © Prispievatelia OpenStreetMap