



## STANOVISKO PREVÁDZKOVATEĽA DISTRIBUČNEJ SÚSTAVY č. NPP/9496/2024

Spoločnosť Východoslovenská distribučná, a.s. (VSD) **súhlasí** s pripojením na

Odbernom mieste	Štrba, 059 38 Štrba/Parcela č. 35/1
-----------------	-------------------------------------

pri dodržaní nasledovných podmienok:

### A/ BOD PRIPOJENIA

<b>Miesto pripojenia</b>	Rozpojovacia a istiaci skriňa (ďalej len istiaci prvok) číslo R0550-011073, označená na str. 2 tohto stanoviska "Lokalita možného pripojenia"
<b>Hlavný istič</b>	100 A s vypínacou charakteristikou typu „B“
<b>Typ prípojky</b>	Trojfázová
<b>Typ merania</b>	Priame
<b>Umiestnenie merania</b>	Elektromerový rozvádzač - <b>na verejne prístupnom mieste</b> (napr. v oplotení, pred oplotením, vedľa podperného bodu, v zelenom páse).
<b>Majetkové rozhranie</b>	Zariadenie VSD končí určeným istiacim prvkom. Elektrické zariadenie investora začína odbočením kábla z tohto istiaceho prvku smerom do elektromerového rozvádzača.

### B/ NASLEDUJÚCE KROKY

Dovoľujeme si Vás upozorniť, že po podpise Zmluvy o pripojení a uhradení pripojovacieho poplatku bude pred samotným pripojením Vášho nového odberného miesta do distribučnej sústavy z Vašej strany ešte potrebné:

1. Na **vlastné náklady realizovať odberné elektrické zariadenie**(ďalej len „OEZ“), ktoré začína odbočením kábla z poistkovej skrinky smerom do elektromerového rozvádzača (vrátane).
2. **Dať vypracovať** Prvú odbornú prehliadku a skúšku (tzv. **revíziu správu**) na OEZ. Revíziu správu je potrebné následne predložiť pri uzatvorení Zmluvy o združenej dodávke elektriny alebo doručiť elektronicky prostredníctvom portálu eVSD na stránke [www.vsds.sk](http://www.vsds.sk).
3. **Uzatvoriť Zmluvu o združenej dodávke elektriny** s vybraným dodávateľom elektriny.

### C/ ÚČEL A PLATNOSŤ STANOVISKA

Toto stanovisko slúži zároveň ako doklad k územnému rozhodnutiu, stavebnému povoleniu resp. ohláseniu drobnej stavby.

Stanovisko nadobúda platnosť účinnosťou Zmluvy o pripojení. Stanovisko je platné po dobu účinnosti Zmluvy o pripojení.



#### D/ UPOZORNENIE

Dovoľujeme si vás tiež informovať, že pri realizácii pripojenia nového odberného miesta ako aj počas jeho prevádzky je potrebné dodržiavať všetky relevantné predpisy. Predovšetkým:

- Zákon o energetike
- Prevádzkový poriadok spoločnosti VSD, a.s
- Platné STN a zásady bezpečnosti práce

ako aj dokumenty Podmienky merania elektriny a Riešenie nových elektrických prípojok NN, ktoré sú dostupné na portáli eVSD na stránke [www.vsds.sk](http://www.vsds.sk).

V Košiciach, dňa 18.09.2024


PETRUŠÁK VLADIMÍR, Ing.  
vedúci technik - rozvoj distribučnej sústavy VN  
a NN

DICKÝ LADISLAV, Ing.  
technik VN a NN - rozvoj distribučnej sústavy



Východoslovenská distribučná, a.s.  
Operatívny asset manažment

1:500

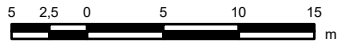

**Legenda:**

ZVN a VVN Vedenia

- VVN kábel
- - - VVN vzduch
- ZVN kábel
- - - ZVN vzduch
- Zájmová oblasť

VN Vedenia


- VN kábel
- - - VN vzduch
- NN Vedenia**
- NN kábel
- - - NN vzduch

NN Pripojky  
(orientačné zakreslenie)

- NN káblová prípojka
- - - NN vzdušná prípojka

Trafostanice

- Trafostanica
- Trafostanica
- Trafostanica
- Trafostanica

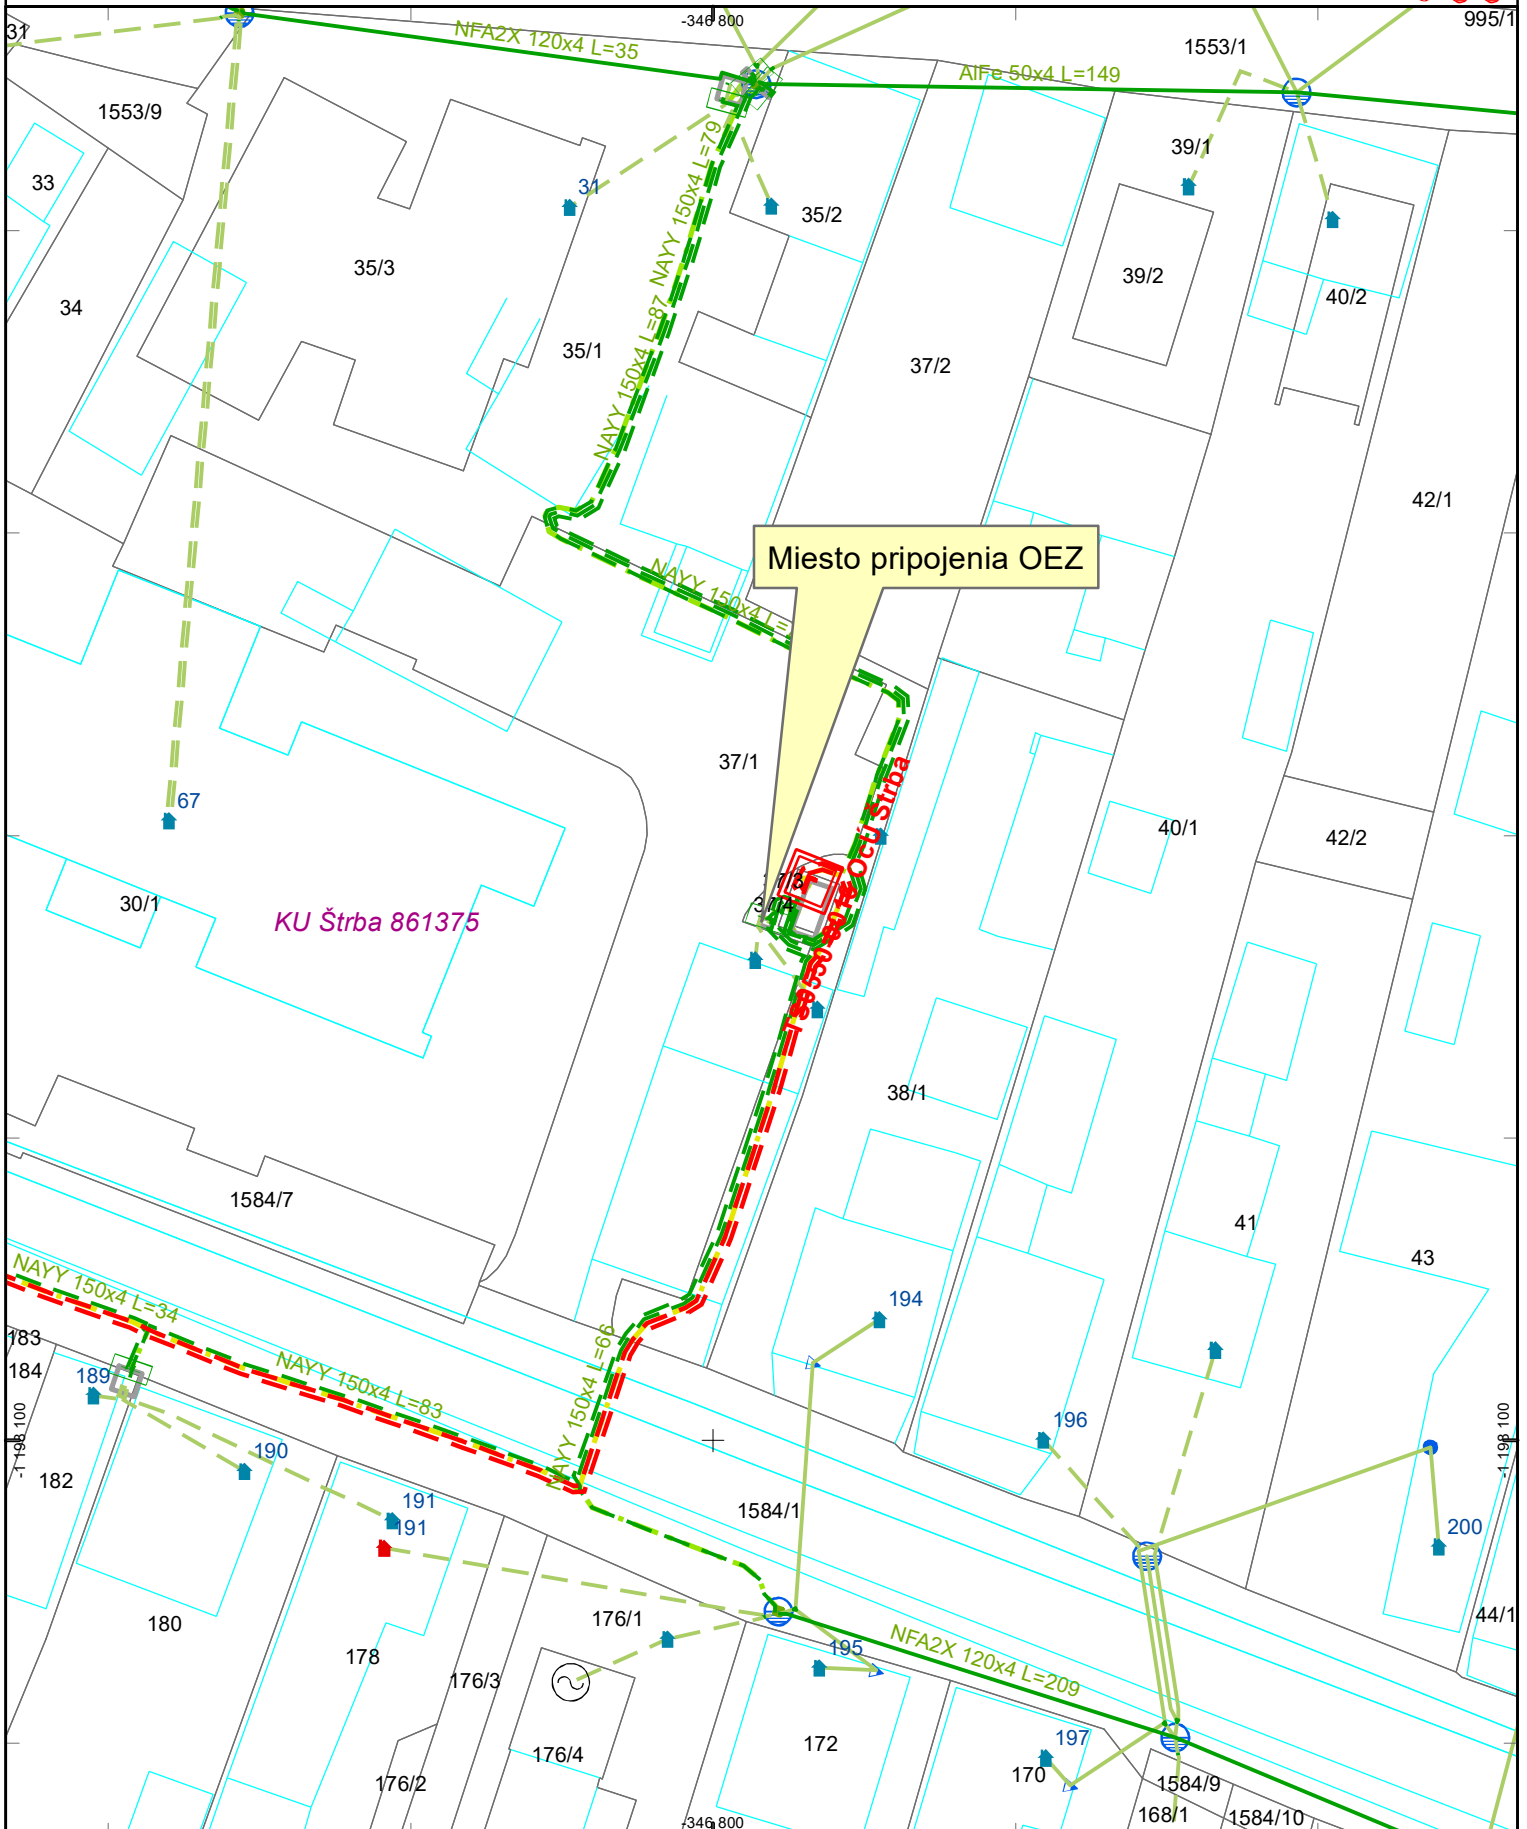

Dátum: 18.9.2024

Vektorová katastrálna mapa:  
© Úrad geodézie, kartografie a katastra Slovenskej republiky

Ortofotomapa © Geodis Slovakia, s.r.o.  
Ortofotomapa © Eurosense, s.r.o.  
© Prispievatelia OpenStreetMap