


Moysejova

233/43

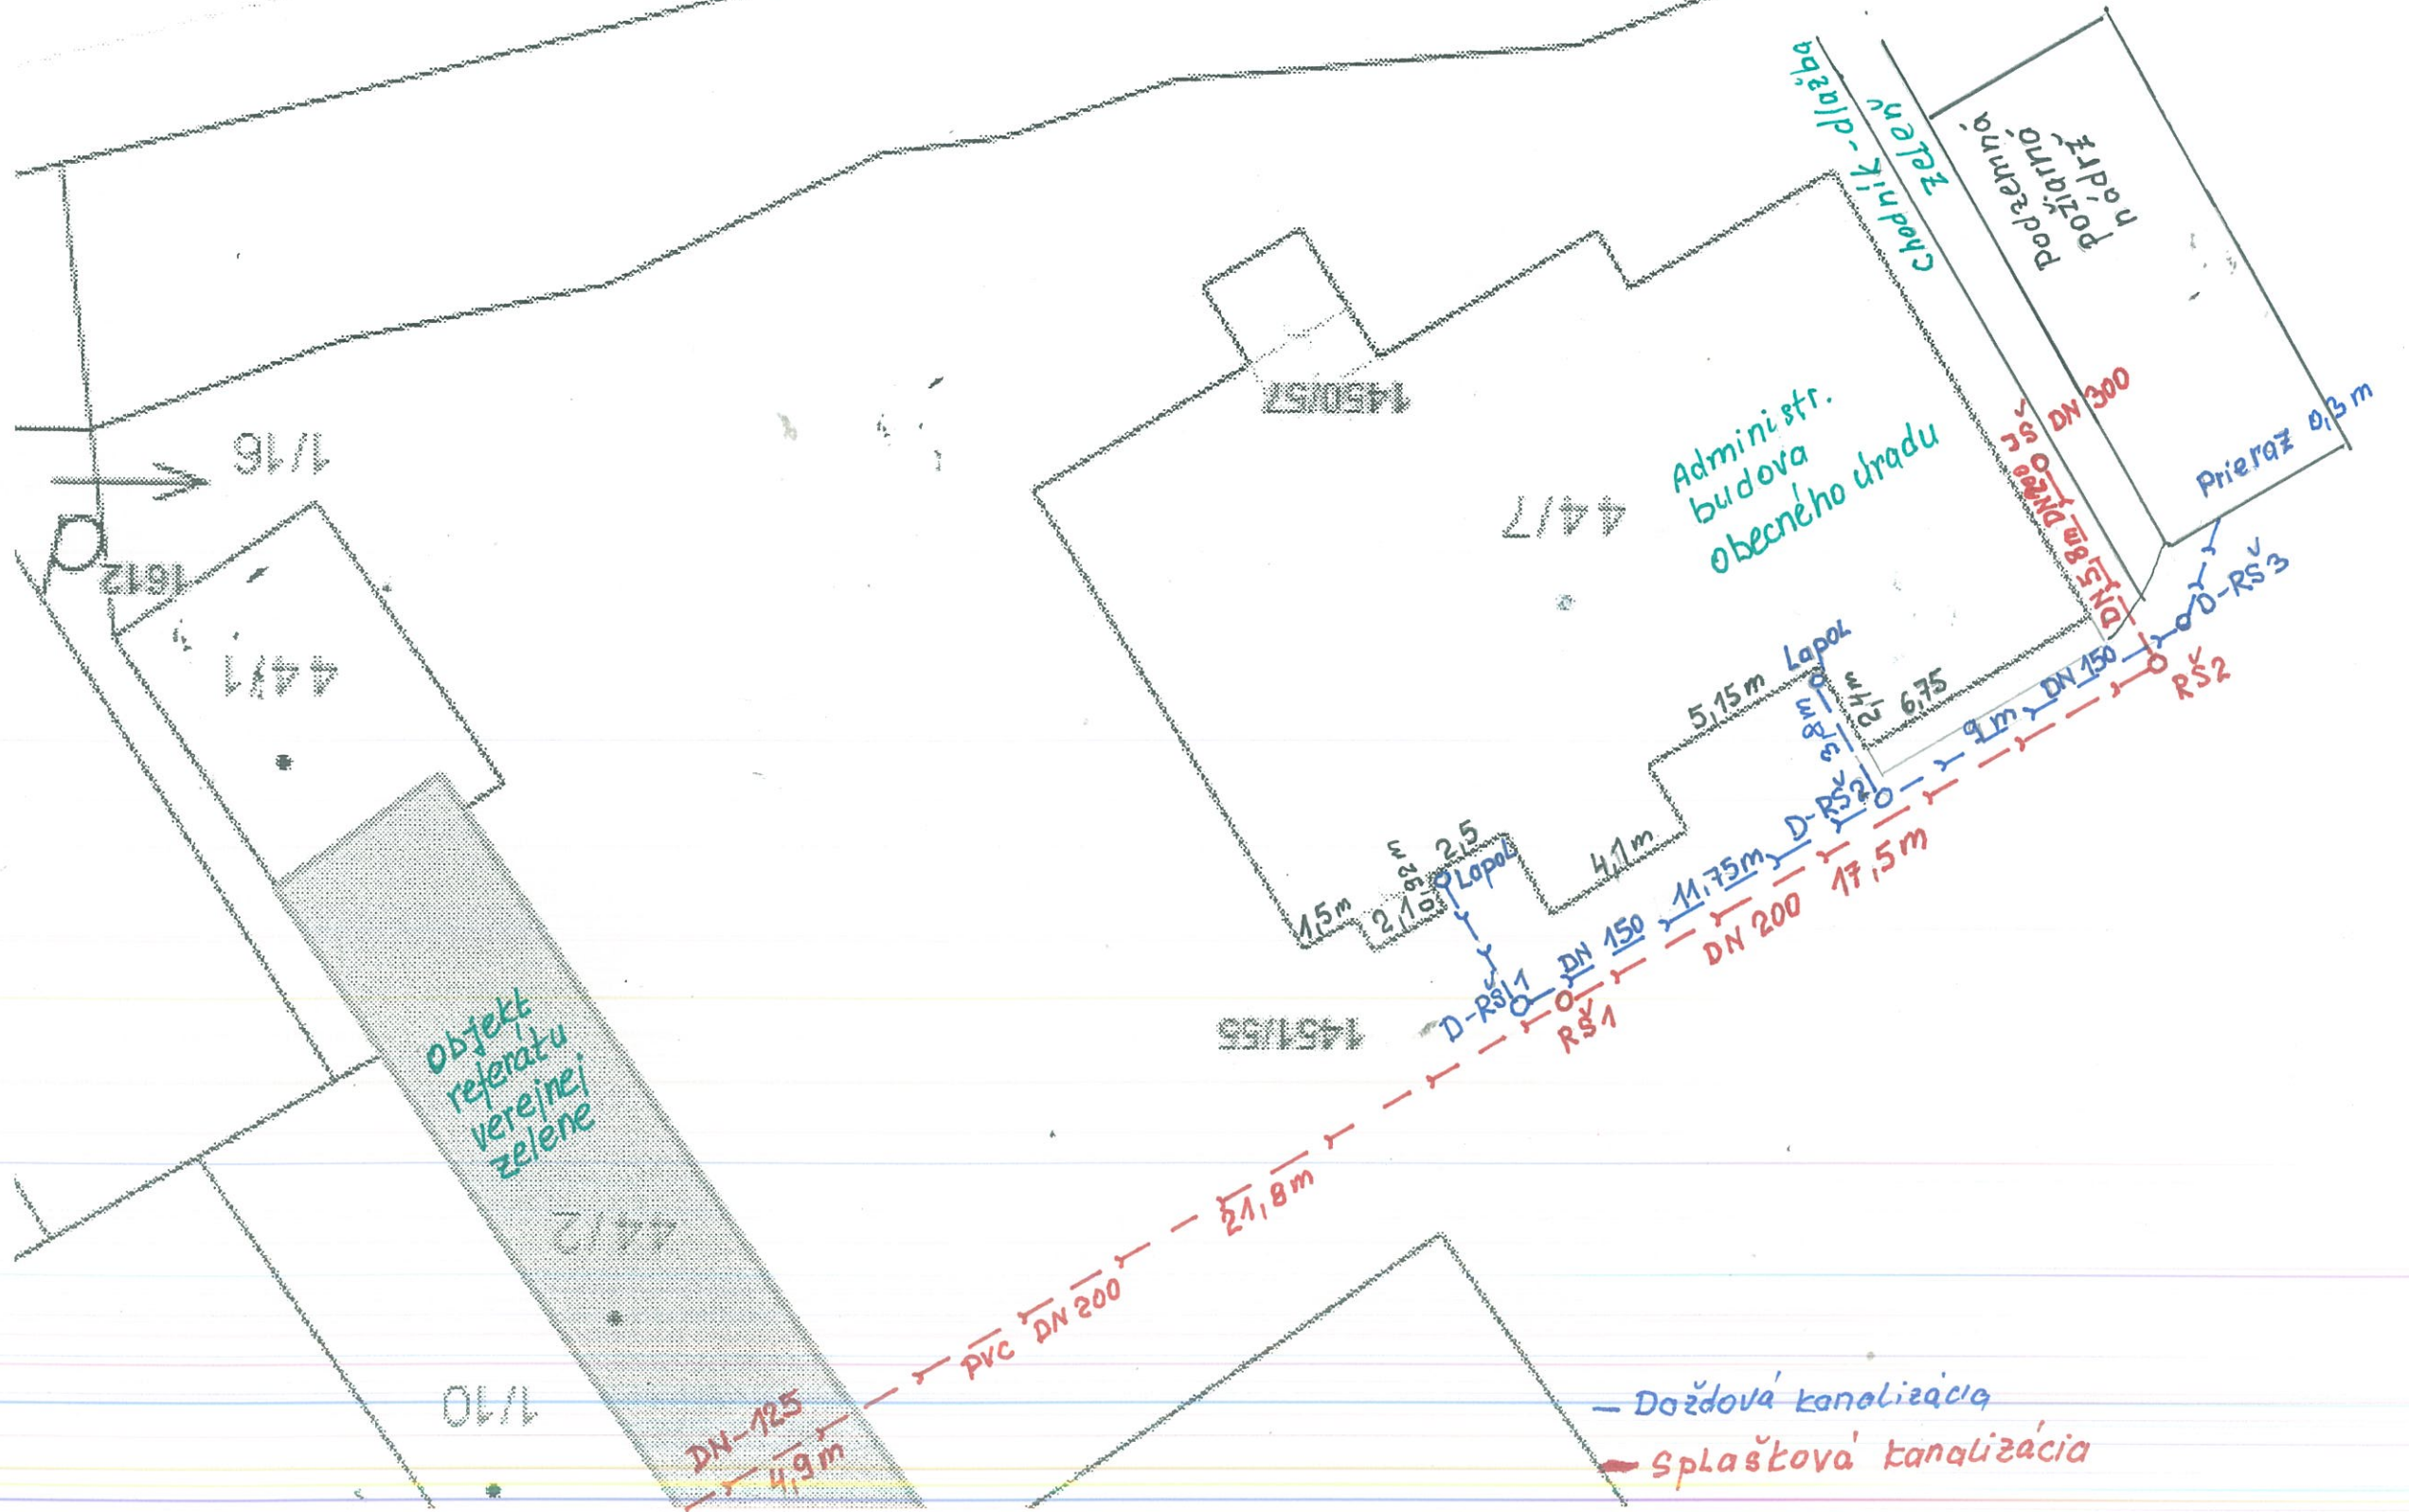

Objekt referátu verejnej zelene

Administr. budova obecného úradu

Chodník - dlažba zelená

podzemná požiarňa

Prierez 0,3 m

— Dožďová kanalizácia
 — Splašková kanalizácia

203457A

4/9

37

1/10

1/16

1612

44/1

145/55

145/57

44/7

DN-125
4,9 m

PVC DN 200

21,8 m

D-RS1

RS1

DN 150

DN 200

17,5 m

11,75 m

9 m

DN 150

RS2

DN 300

RS2

D-RS3

6,75

Lapač

5,15 m

Lapač

2,15 m

Lapač

2,5 m

1,5 m

4,1 m

1,5 m