

**NÁJOMNÁ ZMLUVA**

uzatvorená podľa § 663 zákona č. 40/1964 Zb. Občiansky zákonník v platnom znení, v spojení so Zásadami hospodárenia nakladania s majetkom Prešovského samosprávneho kraja v platnom znení  
(ďalej len „**Zmluva**“)

---

**ZMLUVNÉ STRANY****Prenajíateľ**

Názov: **Urbárska spoločnosť- pozemkové spoločenstvo Vyšné Repaše**  
Sídlo: Vyšné Repaše 93, 053 71 Vyšné Repaše  
Štatutárny orgán: Ján Vrábek, predseda  
IČO: 54 239 575  
Právna forma: Pozemkové spoločenstvo registrované v registri pozemkových spoločenstiev na príslušnom obvodnom lesnom úrade ako spoločenstvo s právnou subjektivitou, registračné číslo R-038/704

Bankové spojenie:  
IBAN:

(ďalej len „**Prenajíateľ**“)

a

**Nájomca**

Názov: **Prešovský samosprávny kraj**  
Sídlo: Námestie mieru 2, 080 01 Prešov  
Štatutárny orgán: PaedDr. Milan Majerský, PhD., predseda  
Právna forma: samostatný územný samosprávny a správny celok SR v zmysle zákona č. 302/2001 Z. z. o samosprávnych krajoch (zákon o samosprávnych krajoch) v znení neskorších predpisov  
IČO: 37 870 475

**Za nájomcu koná správca:**

Názov: **Správa a údržba ciest Prešovského samosprávneho kraja**  
Sídlo: Jesenná 14, 080 05 Prešov  
Štatutárny orgán: Ing. Marcel Horváth, generálny riaditeľ Správy a údržby ciest PSK, oprávnený podpísať Zmluvu na základe Plnomocenstva zo dňa 16.04.2020 rozpočtová organizácia zriadená Prešovským samosprávnym krajom Zriaďovacou listinou zo dňa 07.10.2003 v znení jej neskorších zmien a doplnení  
IČO: 37 936 859

Bankové spojenie:

IBAN:

(ďalej len „**Nájomca**“)

(ďalej spolu aj ako „**Zmluvné strany**“)

**PREAMBULA**

Prešovský samosprávny kraj je investorom verejno-prospešnej stavby s názvom: „**Rekonštrukcia mosta M7452 (III/3205-001), cez miestny potok pred obcou Pavľany**“ (ďalej len „**Stavba**“) a stavebníkom je Správa a údržba ciest Prešovského samosprávneho kraja.

Cieľom stavby je odstránenie zlého technického stavu a celková rekonštrukcia mosta a príľahlej cesty a tým aj zvýšenie bezpečnosti cestnej premávky.

Parcela, ktorá bude predmetom nájmu, bude Nájomcom užívaná počas celej doby realizácie Stavby.

## **Čl. I. PREDMET ZMLUVY**

1. Predmetom nájmu je prenájom časti nehnuteľnosti/pozemku registra EKN č. 933/4, orná pôda, o výmere 1334 m<sup>2</sup>, vedenom Okresným úradom Levoča, katastrálnym odborom zapísanom na LV č. 721, v k.ú. Vyšné Repaše, obec Vyšné Repaše, v rozsahu projektovej dokumentácie „**Rekonštrukcia mosta M7452 (III/3205-001), cez miestny potok pred obcou Pavľany**“, vyhotovenej spoločnosťou: DOPRAVOPROJEKT a.s., DIVÍZIA PREŠOV, Jarková 28, 080 01 Prešov, IČO: 31322000, ktorá tvorí neoddeliteľnú Prílohu č. 1 Zmluvy.
  - ťarchy podľa LV č. 721
  - (ďalej len „**predmet nájmu**“).
2. Prenajímateľ prenecháva Nájomcovi do dočasného užívania Predmet nájmu na účel realizácie Stavby a ten sa zaväzuje zaplatiť (nájomné) podľa podmienok Zmluvy vo výške a spôsobom dohodnutým v Čl. IV. bod 1 Zmluvy.
3. Nájomca prehlasuje, že mu je stav predmetu nájmu dobre známy a prenajíma ho v takom stave, v akom sa ku dňu uzatvorenia Zmluvy nachádza.
4. Predmetom nájmu nie sú žiadne hnuiteľné veci.

## **Čl. II. PODMIENKY NÁJMU**

1. Nájomcovi sa nebudú poskytovať žiadne služby spojené s nájmom.
2. Prenajímateľ podpisom Zmluvy súhlasí so vstupom, stavebnými prácami na predmete nájmu, ako aj s vykonaním opatrení súvisiacich so stavebnými prácami na predmete nájmu, vrátane všetkých úkonov a činností, ktoré možno dôvodne predpokladať za účelom realizácie Stavby. O subjektoch, ktoré sú oprávnené v mene Nájomcu užívať predmet nájmu v súlade so Zmluvou, je Nájomca povinný Prenajímateľa preukázateľne informovať. Zmluvné strany sa vzájomne dohodli, že pre tento účel sa za účely preukázateľného oznámenia považuje informačná tabuľa o realizácii Stavby umiestnená na viditeľnom mieste staveniska.
3. Zmluva je pre Nájomcu zároveň aj podkladom preukazujúcim tzv. iné právo k predmetu nájmu v zmysle § 58 ods. 2 a § 139 ods. 1 písm. a) zákona č. 50/1976 Zb. o územnom plánovaní a stavebnom poriadku (stavebný zákon) v znení neskorších predpisov.

## **Čl. III. DOBA NÁJMU A SPÔSOBY UKONČENIA ZMLUVNÉHO VZŤAHU**

1. Zmluva sa uzatvára na dobu určitú, t. j. odo dňa nadobudnutia jej účinnosti, trvá do splnenia si vzájomných záväzkov, najviac však po dobu piatich (5) rokov. Doba nájmu začína plynúť odo dňa protokolárneho odovzdania staveniska Nájomcom zhotoviteľovi Stavby. Doba nájmu uplynie dňom podpísania protokolu o odovzdaní a prevzatí verejnej práce (stavebného objektu). Nájomca zašle Prenajímateľovi oznámenie s dátumom odovzdania staveniska zhotoviteľovi Stavby. Odo dňa odovzdania staveniska má Nájomca právo začať užívať predmet nájmu pre účely realizácie Stavby v plnom rozsahu.

2. Zmluvný vzťah je možné ukončiť:
  - a) písomnou dohodou Zmluvných strán s uvedením dňa, ku ktorému sa Zmluva končí. Pokiaľ nie je v dohode uvedený deň, skončí sa zmluvný vzťah dňom nadobudnutia účinnosti dohody,
  - b) uplynutím dohodnutej doby trvania Zmluvy,
  - c) odstúpením Prenajímateľa od Zmluvy v prípade, ak:
    - Nájomca, napriek písomnému upozorneniu Prenajímateľa, užíva predmet nájmu v rozpore so Zmluvou,
  - d) odstúpením od Zmluvy zo strany Nájomcu, ak:
    - účel Zmluvy, vymedzený v Preambule, sa nebude realizovať,
    - predmet nájmu prestane byť spôsobilý na užívanie na dohodnutý účel.
3. Prenajímateľ sa zaväzuje, že počas doby trvania Zmluvy nevykoná žiadne zmeny vo vlastníckom vzťahu k predmetu nájmu, neuzavrie zmluvu, dohodu alebo iné dojednanie o nájme alebo budúcom prevode vlastníckeho práva k predmetu nájmu, bez vedomia Nájomcu. Inak Prenajímateľ zodpovedá za škodu, ktorá by porušením tohto záväzku vznikla Nájomcovi.
4. Odstúpením od Zmluvy sa Zmluva zrušuje s účinkami „ex nunc“.

#### Čl. IV. VÝŠKA NÁJMU, PLATOBNÉ PODMIENKY

1. Zmluvné strany sa v súlade so zákonom č. 18/1996 Z. z. o cenách v znení neskorších predpisov dohodli, že Nájomca je povinný za užívanie predmetu nájmu v zmysle Zmluvy uhradiť Prenajímateľovi nájomné vo výške **1,00- € za celý predmet nájmu, počas celej doby trvania nájmu** (ďalej len „**Nájomné**“).
2. Nájomné je v zmysle § 38 ods. 3 zákona č. 222/2004 Z. z. o dani z pridanej hodnoty v znení neskorších predpisov oslobodené od DPH.
3. Nájomca je oprávnený užívať predmet nájmu pri výstavbe Stavby za účelom výstavby a trvalého umiestnenia Stavby a s tým súvisiacim právom vstupu a vjazdu na predmet nájmu.
4. Prenajímateľ prehlasuje, že bol oboznámený s objektovou skladbou Stavby, ktorá súvisí s predmetom nájmu.
5. Nájomca uhradí nájomné na celú dobu nájmu prostredníctvom Správcu bezhotovostným prevodom na bankový účet Prenajímateľa uvedený v záhlaví Zmluvy alebo poštovou poukážkou najneskôr do tridsiatich (30) kalendárnych dní odo dňa začatia trvania nájmu v zmysle Čl. III bod 1 Zmluvy.
6. Prenajímateľ berie na vedomie, že pri realizácii Stavby môžu nastať skutočnosti, ktoré môžu spôsobiť predĺženie /skrátene doby nájmu. Zmluvné strany sa dohodli, že pre tento účel je potrebné uzatvoriť dodatok k Zmluve o predĺžení / skrátene doby nájmu len v prípade, že doba nájmu sa predĺži / skrúti o 3 a viac mesiacov.

#### Čl. V. PRÁVA A POVINNOSTI ZMLUVNÝCH STRÁN

1. Nájomca je oprávnený predmet nájmu užívať výlučne za účelom realizácie Stavby.
2. Nájomca je oprávnený užívať predmet nájmu spôsobom určeným v Zmluve, a to primerane povahe a určeniu veci, pričom je povinný si počínať tak, aby v zmysle § 415 Občianskeho zákonníka nedochádzalo ku škodám na zdraví, majetku, prírode a životnom prostredí. Nájomca je povinný pri užívaní Predmetu nájmu dodržiavať všeobecne záväzné právne normy vzťahujúce sa na ochranu krajiny, prírody a životného prostredia.

3. Nájomca nie je oprávnený, bez predchádzajúceho písomného súhlasu Prenajímateľa, prenechať predmet nájmu v zmysle Zmluvy alebo akúkoľvek jeho časť do užívania tretej osobe alebo do podnájmu. Uvedené neplatí v prípade, ak Nájomca bude realizovať Stavbu prostredníctvom zmluvného zhotoviteľa a jeho prípadných subdodávateľov z dôvodu naplnenia účelu Zmluvy.
4. Nájomca sa zaväzuje plniť všetky podmienky nájmu v zmysle Zmluvy, predmet nájmu užívať riadnym a hospodárnym spôsobom a dodržiavať všeobecne záväzné právne predpisy vzťahujúce sa na predmet nájmu.
5. Nájomca sa zaväzuje predmet nájmu udržiavať v riadnom stave v súlade s účelom nájmu a odstrániť prípadné škody vzniknuté na predmete nájmu v dôsledku jeho činnosti. Nájomca je povinný zabezpečovať na vlastné náklady bežnú údržbu predmetu nájmu.
6. Prenajímateľ sa zaväzuje odovzdať Nájomcovi predmet nájmu v stave spôsobilom na dohodnuté užívanie, zabezpečiť Nájomcovi plný a nerušený výkon práv spojený s užívaním predmetu nájmu a vykonať všetky právne úkony na ochranu nerušeného užívania predmetu nájmu Nájomcom.
7. Prenajímateľ sa zaväzuje zabezpečiť počas celej doby trvania Zmluvy neobmedzený prístup na predmet nájmu Nájomcovi.
8. Prenajímateľ je oprávnený vykonávať kontrolu užívania predmetu nájmu Nájomcom v jeho prítomnosti alebo v prítomnosti ním poverenej osoby.

#### **ČI. VI. ZODPOVEDNOSŤ ZA ŠKODY**

1. Nájomca sa zaväzuje znášať prípadné škody, ktoré vzniknú nesplnením povinností vyplývajúcich pre neho zo Zmluvy alebo zo všeobecne záväzných právnych predpisov SR. Škoda vzniknutá na predmete nájmu sa uhrádza v peniazoch.
2. Nájomca nezodpovedá za škodu vzniknutú na predmete nájmu:
  - a) ktorej nemohol zabrániť,
  - b) ak škoda bola spôsobená vyššou mocou (napr. víchrica, povodeň, zosuv pôdy, zemetrasenie a pod.)
  - c) ak za účelom zabránenia vzniku škody vykonal všetky nevyhnutné opatrenia povolené všeobecne záväznými právnymi predpismi SR a škoda, aj napriek vykonaným opatreniam, vznikla.

#### **ČI. VII. DORUČOVANIE**

1. Doručovanie písomností, medzi Zmluvnými stranami, týkajúcich sa zmluvného vzťahu, je možné realizovať prostredníctvom pošty s doručenkou alebo osobným doručením zmluvnej strane.
2. Pre potreby doručovania sa použijú adresy Zmluvných strán uvedené v záhlaví Zmluvy, s výnimkou prípadov, keď jedna zo Zmluvných strán písomne oznámi druhej zmluvnej strane novú adresu sídla, či inú adresu určenú na doručovanie písomností. V takomto prípade je pre doručovanie rozhodujúca novo oznámená adresa sídla.
3. Pri zasielaní písomnosti prostredníctvom pošty, považuje sa písomnosť za riadne doručenú dňom jej riadneho prevzatia adresátom. Dňom odmietnutia prevzatia písomnosti adresátom, sa písomnosť považuje za doručenú po uplynutí 3 dní od vrátenia nedoručenej zásielky v prípade, ak zásielku nebolo možné doručiť. Zmluvné strany berú na vedomie, že odberná lehota na prevzatie písomnosti je 7 pracovných dní.

**Čl. VIII.**  
**ZÁVEREČNÉ USTANOVENIA**

1. Zmluvné strany môžu meniť obsah Zmluvy len písomnými očíslovanými dodatkami k nej.
2. Zmluva nadobúda platnosť dňom jej neskoršieho podpisu Zmluvnými stranami a účinnosť nadobúda v zmysle § 47a zákona č. 40/1964 Zb. Občiansky zákonník v platnom znení, t. j. dňom nasledujúcim po dni jej zverejnenia v Centrálnom registri zmlúv Úradu vlády SR.
3. Zmluvné vzťahy neupravené v Zmluve sa riadia príslušnými ustanoveniami Občianskeho zákonníka v platnom znení o tomto zmluvnom type a súvisiacimi všeobecne záväznými právnymi predpismi SR.
4. Zmluvné strany berú na vedomie, že Zmluva podlieha zverejneniu podľa zákona č. 211/2000 Z. z. o slobodnom prístupe k informáciám a o zmene a doplnení niektorých zákonov (zákon o slobode informácií) v znení neskorších predpisov a s jej zverejnením vyjadrujú súhlas.
5. Neoddeliteľnú súčasť Zmluvy tvorí nasledovná príloha:  
*Príloha č. 1: Situácia*
6. Zmluva je vyhotovená v štyroch (4) vyhotoveniach, z ktorých dve (2) vyhotovenia sú určené pre Prenajímateľa a dve (2) vyhotovenia sú určené pre Nájomcu.
7. Zmluvné strany vyhlasujú, že sú v plnom rozsahu spôsobilé k uvedeným právnym úkonom a ich zmluvná voľnosť nie je ničím obmedzená. Zmluvné strany vyhlasujú, že ich vôľa vyjadrená v Zmluve je vážna, slobodná a určitá, že prejavy vôle Zmluvných strán sú dostatočne zrozumiteľné. Na znak súhlasu Zmluvných strán s celým obsahom Zmluvy ju Zmluvné strany podpisujú.

Vo Vyšných Repášoch dňa: 01.10.2024

**Prenajímateľ:**

Urbárska spoločnosť - pozemkové spoločenstvo Vyšné Repaše

V Prešove dňa: 26.09.2024

**Nájomca:**

Správa a údržba ciest Prešovského samosprávneho kraja

v.r.

.....  
Ján Vrábel  
predseda

v.r.

.....  
Jozef Gura  
člen výboru


v.r.

.....  
Ing. Marcel Horváth  
generálny riaditeľ  
Správy a údržby ciest PSK

Zmluva nadobúda platnosť dňa: 01.10.2024

Zmluva bola zverejnená dňa: 24.10.2024

Zmluva nadobúda účinnosť dňa: 25.10.2024

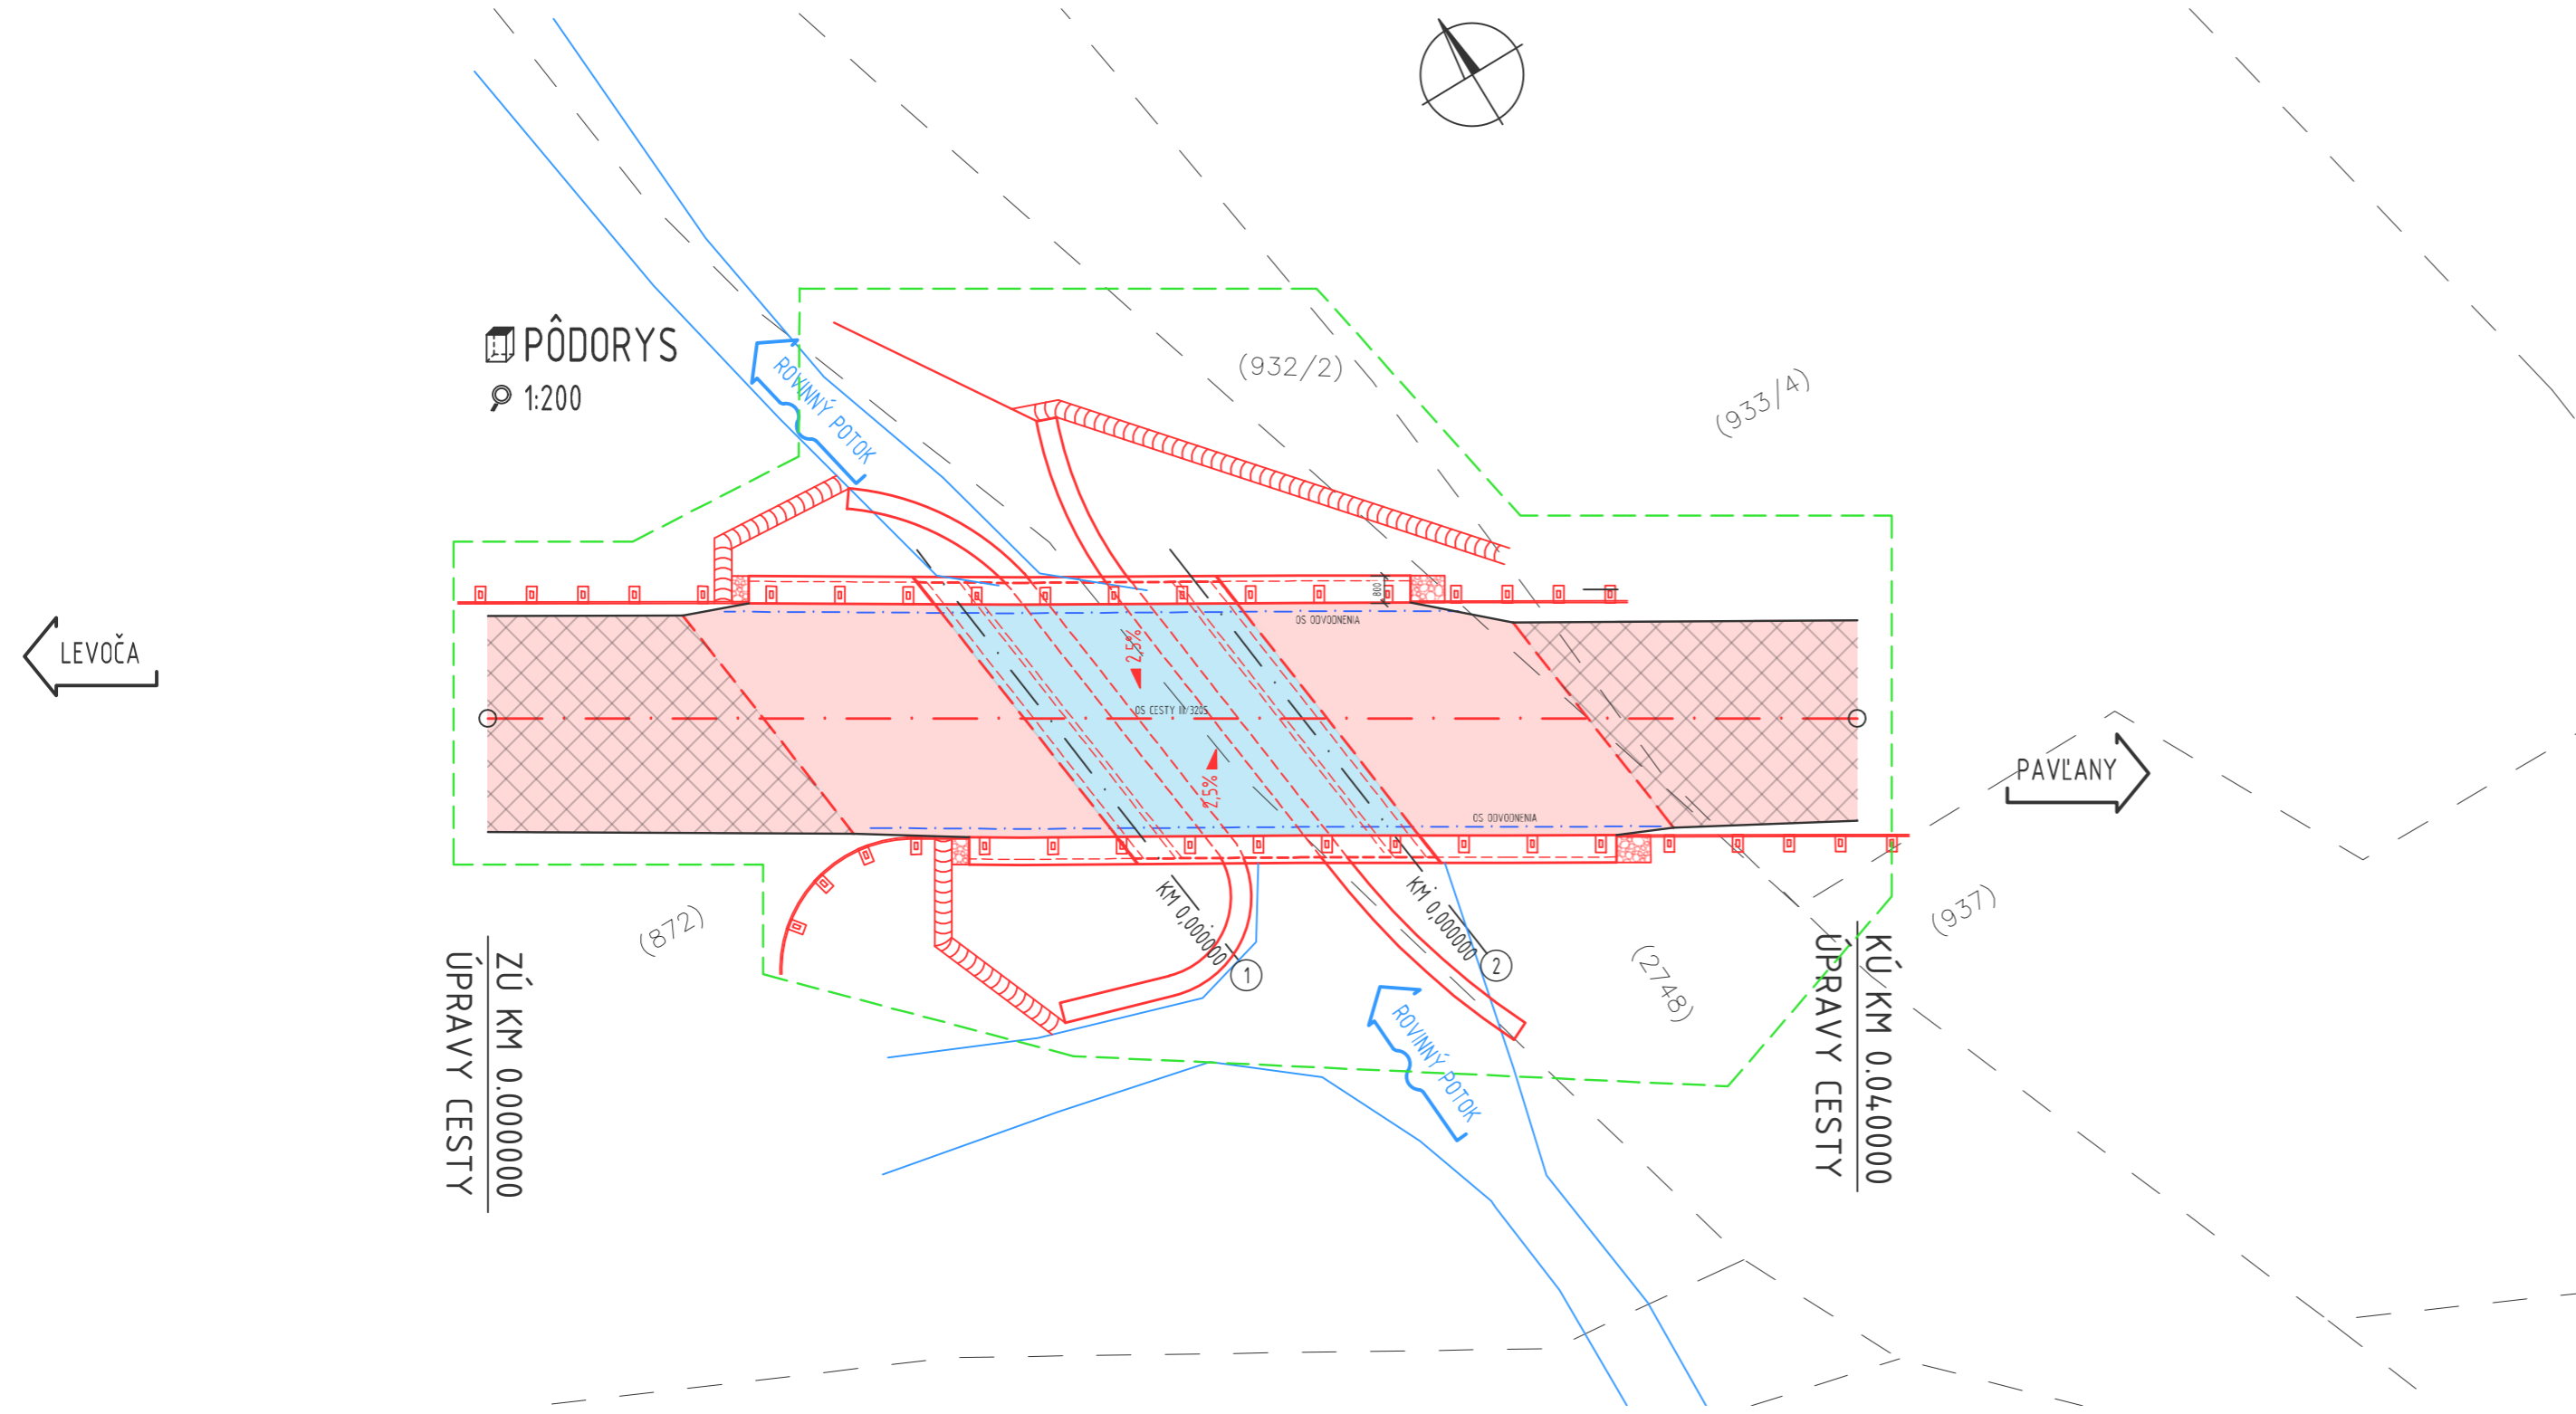

**LEGENDA:**

- - - DOČASNÝ ZÁBER
- - - SO 100-00 - REKONŠTRUKCIA CESTY III/3205

**Zoznam dotknutých parciel v dočasnom zábere:**

- 872 - 331,45 m<sup>2</sup>
- 932/2 - 43,69 m<sup>2</sup>
- 933/4 - 93,86 m<sup>2</sup>
- 2748 - 247 m<sup>2</sup>
- 937 - 3,84 m<sup>2</sup>

**LEGENDA:**

- PLOCHA NOVEJ KONŠTRUKCIE VOZOVKY
- PLOCHA VÝMENY OBRUSNEJ VRSTVY VOZOVKY
- PLOCHA VOZOVKY MOSTA (RIEŠI SO 200-00)

**ZOZNAM ČASTI STAVBY:**

- 100-00 REKONŠTRUKCIA CESTY III/3205
- 200-00 REKONŠTRUKCIA MOSTA M7452

KATASTRÁLNE ÚZEMIE: VYŠNÉ REPÁŠE

VYPRACOVAL ING. J. HORNÍK	ZODP. PROJEKTANT ING. J. KOPČÁK	HL.INŽ.PROJEKTU	
KONTROLOVAL ING. M. SEMAŇČÍK	OKRES STAVBY LEVOČA	DOPRAVOPROJEKT a.s. DIVÍZIA PREŠOV 080 01 Prešov, Jarková 28	
OBJEDNÁVATEL SPRÁVA A ÚDRŽBA CIEST PREŠOVSKÉHO SAMOSPRÁVNEHO KRAJA, JESENNÁ 14, PREŠOV			E2
<b>REKONŠTRUKCIA MOSTA M7452 (III/3205-001),                  MOST CEZ MIESTNY POTOK PRED OBCOU PAVLANY</b>			STUPEŇ DRS, DP FORMÁT 3xA4
			DÁTUM 10. 2021 Č. ZÁK. 9182-00
			MIERKA 1:200 Č. ARCH. 1564
			Č. VÝKRESU Č. SÚPRAVY
ZJEDNODUŠENÁ DOKUMENTÁCIA NA MAJETKOPRÁVNE VYSPORIADANIE			