

67 3 5 2 / 2 0 2 4

Kúpna zmluva č.
uzavretá podľa § 588 a nasl. Občianskeho zákonníka
ďalej aj len „zmluva“

medzi zmluvnými stranami:

Predávajúcim: **Obec Jur nad Hronom**
So sídlom: Jur nad Hronom č. 278, 935 57 Jur nad Hronom
Zastúpená: Ing. Jozef Kovács, starosta
IČO: 00307114
DIČ: 2021224018
IBAN: SK35 5600 0000 0071 3271 2001
BIC: KOMASK2X
tel./e-mail: +421 903 247 451/ starosta@jurnadhronom.sk

(ďalej len „predávajúci“)

a

Kupujúcim: **Západoslovenská vodárenská spoločnosť, a.s.**
so sídlom: Nábrežie za hydrocentrálou 4, 949 60 Nitra
zastúpená:
PhDr. Mgr. art. Otokar Klein, ArtD. Ing. Marek Illéš
predseda predstavenstva člen predstavenstva

IČO: 36 550 949
IČ DPH: SK2020154609
registrácia v OR: OS Nitra, Odd.: Sa, Vl. č. 10193/N
IBAN: SK66 0200 0000 0000 0260 3112
BIC: SUBASKBX

(ďalej len „kupujúci“)

za týchto podmienok:

I. Predmet zmluvy

1. Predávajúci je výlučným vlastníkom vodnej stavby verejného vodovodu v obci Starý Hrádok:
„Skupinový vodovod Mýtne Ludany – Starý Hrádok – Jur nad Hronom II. stavba (Jur nad Hronom)“
(ďalej „verejný vodovod“).
2. Predmet zmluvy pozostáva z:
„Skupinový vodovod Mýtne Ludany – Starý Hrádok – Jur nad Hronom II. stavba (Jur nad Hronom)“
 - privádzacie potrubie PVC DN 150 – 2 383 m,
 - rozvádzacie potrubie PVC DN 100 – 646 m.

Dielo je podrobne špecifikované v povolení na zriadenie vodohospodárskeho diela č.: V-R-661/1991 zo dňa 07.05.1992 vydanom Obvodným úradom životného prostredia v Leviciach, oddelenie štátnej vodnej správy a ochrany ovzdušia, 934 67 Levice, právoplatnom dňa 02.06.1992 a v kolaudačnom rozhodnutí č. T-98/01730-Vod/CH zo dňa 22.09.1998 vydanom Okresným úradom v Leviciach, odbor životného prostredia, Štúrova 53, 934 03 Levice, právoplatnom dňa 26.10.1998.

DOKUMENTÁCIA špecifikovaná v bode 3. tohto článku I. tejto zmluvy.

3. Súčasťou predmetu zmluvy je nasledujúca dokumentácia:
 - fotokópia právoplatného povolenia na zriadenie vodohospodárskeho diela č.: V-R-661/1991 zo dňa 07.05.1992,
 - právoplatné koलाudačné rozhodnutie č. T-98/01730-Vod/CH zo dňa 22.09.1998,
 - schválený prevádzkový poriadok „Skupinový vodovod Levice smer Mýtne Ludany“,
 - po-realizačné geodetické zameranie.
4. Predávajúci predáva a zaväzuje sa odovzdať kupujúcemu predmet zmluvy, uvedený v Čl. I., body 1., 2. a 3. tejto zmluvy a kupujúci tento kupuje do svojho výlučného vlastníctva a zaväzuje sa zaplatiť predávajúcemu kúpnu cenu podľa Čl. II. tejto zmluvy.

II. Kúpna cena

1. Kúpna cena medzi zmluvnými stranami bola dohodnutá vo výške 1,- €, slovom: jedno euro. Kúpna cena podľa prvej vety sa zvyšuje o DPH v súlade so všeobecne záväznými právnymi predpismi upravujúcimi daň z pridanej hodnoty.
2. Kúpnu cenu v dohodnutej výške kupujúci uhradí predávajúcemu do 30 dní po podpise tejto zmluvy prevodom na jeho účet uvedený v záhlaví tejto zmluvy. Var. symbol: číslo zmluvy.

III. Osobitné ustanovenia

1. Kupujúci sa spolu s prevzatím vlastníctva stáva vlastníkom a prevádzkovateľom verejného vodovodu. Odovzdanie a prevzatie verejného vodovodu a dokumentácie je predávajúcim a kupujúcim potvrdené podpísaním tejto zmluvy.
2. Predávajúci sa zaväzuje uhradiť kupujúcemu všetky náklady, ktoré kupujúcemu vzniknú pri majetkovoprávnom usporiadaní pozemkov, na ktorých je realizovaný predmet zmluvy špecifikovaný v Čl. I., bode 1. a 2. tejto zmluvy. Rovnako sa predávajúci zaväzuje uhradiť kupujúcemu všetky náhrady, odplaty a ujmy, ktoré kupujúci vyplatí majiteľom pozemkov, na ktorých je realizovaný predmet zmluvy špecifikovaný v Čl. I., bode 1. a 2. tejto zmluvy, v lehote do 30 dní od výzvy kupujúceho.

IV. Záverečné ustanovenia

1. Kúpna zmluva nadobúda platnosť dňom jej podpísania ostatnou zo zmluvných strán a účinnosť dňom nasledujúcim po dni jej zverejnenia podľa § 47a, ods. 1 Občianskeho zákonníka v nadväznosti na § 5a zákona č. 211/2000 Z.z. o slobodnom prístupe k informáciám a o zmene a doplnení niektorých zákonov v znení neskorších predpisov. Zmluvné strany sa dohodli, že dňom nadobudnutia účinnosti tejto zmluvy zaniká a stráca platnosť nájomná zmluva č. 40/04/00916/07 uzatvorená medzi zmluvnými stranami.
2. Predávajúci ručí za bezbremenosť odpredávaného predmetu zmluvy, ako aj za to, že na ňom neviaznu žiadne práva v prospech tretích osôb, ani iné zákonné prekážky obmedzujúce práva kupujúceho. Zmluvné strany vyhlasujú, že sú oprávnené s predmetom zmluvy nakladať, zmluvné prejavy sú dostatočne zrozumiteľné, zmluvná voľnosť nie je obmedzená.
3. Kupujúci vyhlasuje, že sa oboznámil so stavom kupovaného verejného vodovodu z tváromiestnej obhliadky.

4. Táto zmluva bola vyhotovená v 4-och rovnopisoch, po dva pre každú zmluvnú stranu a je na znak súhlasu podpísaná zmluvnými stranami. Vzťahy neupravené touto zmluvou sa riadia príslušnými ustanoveniami Obchodného zákonníka. Meniť alebo dopĺňovať obsah tejto zmluvy je možné len formou písomných dodatkov, ktoré budú potvrdené štatutárnymi zástupcami obidvoch zmluvných strán.

Prílohou tejto zmluvy je:

- výpis z uznesenia obecného zastupiteľstva, ktorým schválilo prevod vlastníctva k predmetu zmluvy za podmienok uvedených v tejto zmluve,
- situácia znázorňujúca verejný vodovod.

V Jure nad Hronom dňa 24 -10- 2024

V Nitre dňa 24 -10- 2024

Za predávajúceho:

Za kupujúceho:

ZÁPADOSLOVENSKÁ
VODÁRENSKÁ SPOLOČNOSŤ, a.s.
NÁBRŽIE ZA HYDROCENTRÁLOU 4
949 60 NITRA
- 6 -

.....
Obec Jure nad Hronom
Ing. Jozef Kovács, starosta



.....
PhDr. Mgr. art. Otokar Klein, ArtD.
predseda predstavenstva

.....
Ing. Marek Illéš
člen predstavenstva

Výpis z uznesenia z 9. zasadnutia
Obecného zastupiteľstva č. 135 zo dňa 17.04.2024

K bodu č. 17 – Návrh prevodu obecného vodovodu pre Západoslovenská vodárenská spoločnosť a.s. Bratislava

Uznesenie č. 135/2023

Obecné zastupiteľstvo v Jure nad Hronom po prerokovaní

a) schvaľuje


prevod majetku obce - „privádzacie potrubie PVC DN 150,, v dĺžke 2383 bm a „rozdávacie potrubie – vetva 1 – 1 PVC DN 100,, v dĺžke 646 bm pre Západoslovenskú vodárenskú spoločnosť a. s., odštepny závod Levice spôsobom hodného osobitného zreteľa podľa Článku 10 odsek 10.1 písmena j) Zásad hospodárenia s majetkom obce Jur nad Hronom za cenu 1,00 Eur v zmysle predloženej kúpnej zmluvy.


Hlasovanie poslancov:

	Peter Belica	Jaroslav Bodnárík	Mgr. Gizela Bodnáríková	Štefan Miloszrdný	Michal Mladoniczký	Ing. Ondrej Prišťák	Ing. Martin Stanko
Za	x	x	x	x	x	osprav.	x
Proti							
Zdržal sa							



Ing. Jozef Kovács
starosta obce
Jur nad Hronom

 

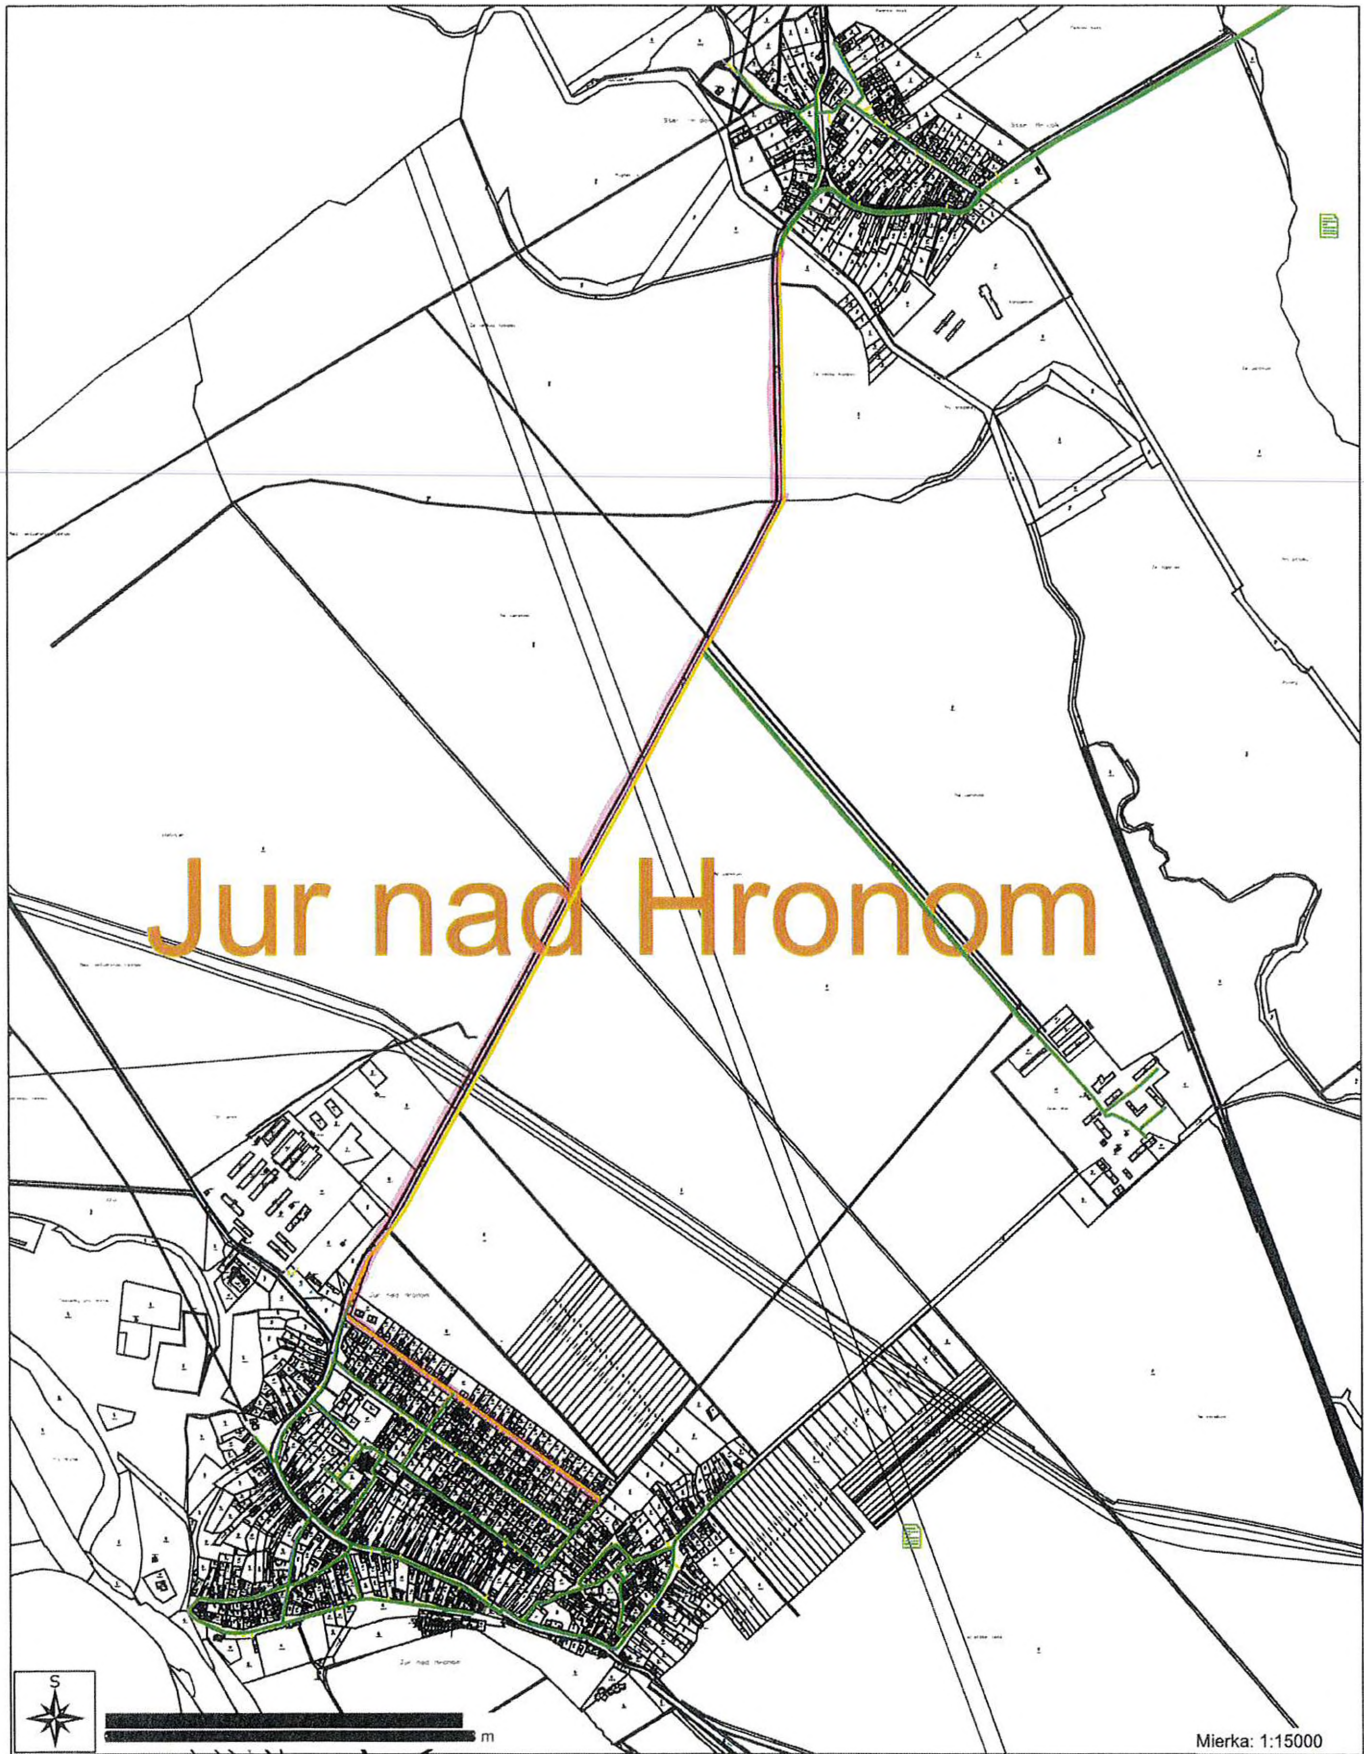

Jur nad Hronom

Mierka: 1:15000







Zákazník:

Názov:

Miesto: Jur nad Hronom

Informatívny zakres IS v správe ZsVS, a.s. OZ Levice

Legenda:

-  Rozvodné potrubie VV
-  Hydrant VV
-  Hydrant podzemný VV
-  Prívodné potrubie VV
-  Hydrant podzemný ako vzč
-  Hydrant podzemný ako kal

tel.:

Vytlačil:

Dátum: 25. 9. 2024

