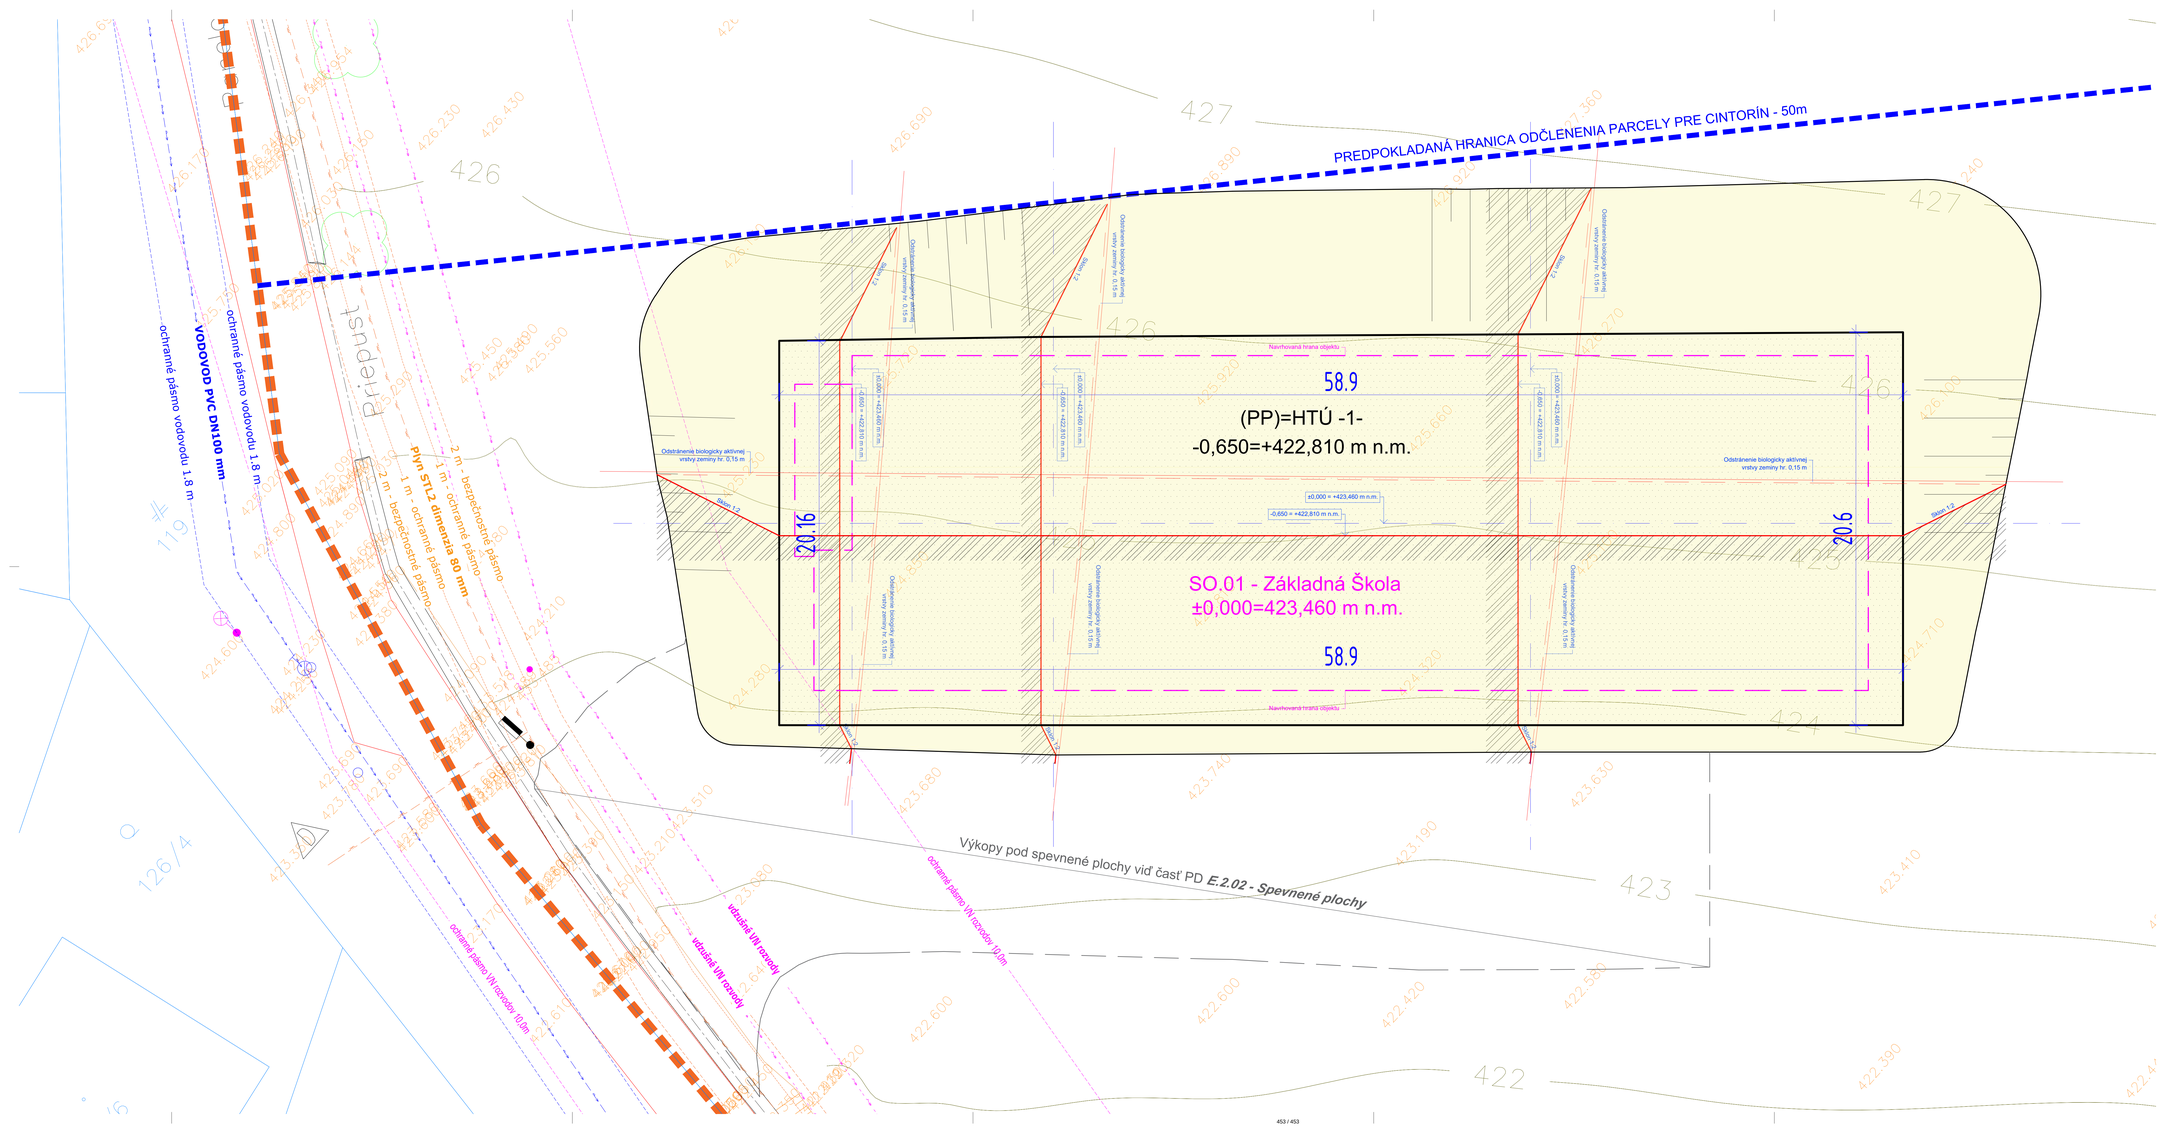

LEGENDA ZAMERANIA:

- NAVRHOVANÁ HRANICA POZEMKU
- ZAMERANÉ STAVBY A OBYDLIA
- ASFALTOVÁ CESTA
- KRAJ PANELU, CESTY, BUDOVY
- VÝZNAMNÁ TERÉNNA HRANA, VRSTEVNICA
- BETÓNOVÝ PLOT
- KOVOVÝ PLOT
- HRANA RIGOLU
- EL. VEDENIE
- STROM
- BETÓNOVÝ STĽP
- STĽP EL. VEDENIA
- VEREJNÉ OSVETLENIE
- PLYNOVÁ TRASÍRKA
- HLAVNÝ UZÁVER PLYNU
- VODOMERNÁ ŠACHTA
- VODOVODNÝ HYDRANT, ŠUPÁTKO
- KANALIZAČNÁ ŠACHTA
- STROM BEZ RIOLIŠENIA

LEGENDA KATASTRÁLNEJ MAPY:

- HRANICA PODĽA KN
- BUDOVA MUROVANÁ, BETÓNOVÁ...
- DVOR, OSTATNÁ STAVEBNÁ PÔDA
- ORNÁ PÔDA
- NEPLODNÁ PÔDA
- LÚKA
- KOMUNIKÁCIA
- CINTORÍN
- ZÁHRADA

ČLENENIE PROJEKTU:

SO.01 - Základná škola (pavilón 1-4)
SO.02 - Prípojka vodovodu
SO.03 - Žumpa
SO.04 - Požiarna nádrž
SO.05 - Retenčná nádrž
SO.06 - Odbočovač ropných látok
SO.07 - Lapač tukov
SO.08 - Prípojka NN
SO.09 - Prípojka slaboprúdu
SO.10 - Spevnené plochy, dopravné riešenie a definitívne dopravné značenie
SO.11 - Sadové úpravy
SO.12 - Oplotenie
SO.13 - Príprava územia a hrubé terénne úpravy

LEGENDA JESTVUJÚCICH INŽINIERSKYCH SIETÍ :

- NADZEMNÉ EL. VEDENIE VN (DO 35KV) - VODIČE NEIZOLOVANÉ
- OCHRANNÉ PÁSMO (10,0M) NADZEMNÉHO EL. VEDENIA VN (DO 35KV)
- VODOVODNÉ POTRUBIE PVC DN100 - VÝŠKOVO NEOVERENÉ
- OCHRANNÉ PÁSMO (1,8M) VODOVODNÉHO POTRUBIA PVC DN100
- PLYNOVOD STL2 DN80 - VÝŠKOVO NEOVERENÝ
- OCHRANNÉ PÁSMO (1,0M) PLYNOVODU STL2 DN80
- BEZPEČNOSTNÉ PÁSMO (2,0M) PLYNOVODU STL2 DN80

POZNÁMKY:

- Pred začatím zemných prác je nutné vytýčiť všetky podzemné vedenia IS.
- Pri cit ktiovaní a sadení je nutné dodržiavať normu STN 730085
- Ríba odovodnej prípojky je 1,5m pod úrovňou terénu.

POZNÁMKY:
NAVRHOVANÉ MATERIÁLY A VÝROBKY SU REFERENČNÉ A JE MOŽNÉ ICH NAHRADIŤ ROVNOCENNÝMI PRI ZACHOVANÍ TECHNICKÝCH PARAMETROV A KVALITY. NEODDELITEĽNOU SÚČASŤOU PROJEKTOVEJ DOKUMENTÁCIE JE VYKRESOVÁ ČASŤ, SPRÁVA A VÝKAZ VÝMER. DODÁVATEĽ STAVBY MUSÍ PREŠTUDOVAŤ CELÚ PROJEKTOVÚ DOKUMENTÁCIU A PRÍPADNÉ ZISTENÁ NEDOSTATKOVÁ NA NE UPOZORNIŤ PRÍZ KAŽDÝM REALIZAČNÝM PROCESOM PREŠTUDOVAŤ DOTAVOŤ, ÚPLNOSŤ ČASTI PROJEKTOVEJ DOKUMENTÁCIE. DODÁVATEĽ MUSÍ DODRŽAŤ PLATNÉ VYHLÁŠKY A STN. STAVEBNÉ ÚPRAVY VYKONÁVAŤ PODĽA ŠTANDARDNÝCH POSTUPOV. TECHNOLOGICKÝCH PREDPISOV VYRÁBAŤ STAVEBNÝCH PRVKOV. REALIZAČNÝ PROJEKT NEMAHRÁDZA VÝKRESY A DEJOVEJ DOKUMENTÁCIU DODÁVATEĽA STAVEBY. AKÁKA PO NEĽÁĽAŤ POTRUBÍ V ZEMNOM STROPU ZOBETONOVAŤ. JAĽKÁ DOPRAVOVÁ PO POMOCÍ NEĽÁĽAŤ. PREŤOV VYMOKRÚVAŤ SO =0,5m. ZOMRÚVAŤ AŽ PO NEĽÁĽAŤ ZAMAZÚNE. PRESTUPY ZBRAVOTECHNICKÝCH ZAMAZÚNE, VETRACÍCH ŠACHT. ANTÉN A PODOBNE. CEZ STRECHU. SPRAVNE PREDSEDNÝM MAĽŽÚNE. ZÚ. PREDSEDNÝM ZO ZAŽÚNEJ VEDEDTEĽSTÚ. VYTÁHY . STAVEBNÉ ÚPRAVY ZRALAZÚVAŤ PODĽA PEĽÁDAJÚCEH PODKLADOV VÝROBCU VYTÁHU. VÝT MREŽÍ SU SÚČASTOU DODÁVKY VÝT ZAMAZÚNE. VÝŤNY RIEDERY VYPLYVAJÚCE Z PO PRED VÝROBOU A ZAPÍSAŤÍM PRÁC PREDNÁŤ NA STAVBER RIEDEĽ I ZEDNE NA STAVBE OPRÍS PO JE NEĽNÉ V TECHNICKÝM RIEŠENÍ DEDIAĽAŤ S PROJEKTANTOM A AUTOROM. CEŤ PRED SAMOTNOU REALIZÁCIOU. VÝŤNY STAVEBNÉ ÚPRAVY A ZÁŽAM DO NOSNÝCH KNEŤÍNEC ZRALAZÚVAŤ AM PO DEDIAĽAŤNÉ PROJEKTANTOM STATIKY. VÝŤNY ZMENY A ÚPRAVY MATERIÁLNEHO RIEŠENIA PRED REALIZÁCIOU PRÁC DEDIAĽAŤ S PROJEKTANTOM PRÍSLUŠNÉ PROFESIE. KRÁTAŤ AUTOM STAVBY. VÝŤNY POVRCHOVÉ ÚPRAVY. FARBENÉ DETENE. VRÁTANE EV ZMEN MUSIA BYŤ DEDIAĽAŤNÉ PRED REALIZÁCIOU PROJEKTANTOM A AUTOROM STAVBY. VÝROBNÁ ALEBO DODÁVATEĽSKÁ DOKUMENTÁCIA TREBA PREDLOŽIŤ NA DEDIAĽAŤNÉ ZOPRVOZEŇTÝM PROJEKTANTOM ZDEMOTUTÝM PRÍPEŽ VRÁTANE PROJEKTANTA STATIKY A ALLAHEBO NEŽNÉHO PROJEKTU.

±0,000 = +423,460 m n.m. (Bpv)

AUTORI	Ing.arch. TOMÁŠ DUPKALA Ing.arch. PAVOL RUŽBARSKÝ Ing.arch. ŠTEFÁN PETRAS Ing.arch. MATÚŠ REPKA	ENDORFINE ENDORFINE s.r.o. Karolinská 2, 821 08, BRATISLAVA endorfine@endorfine.sk	
ZODP. PROJEKTANT	Ing.arch. PAVOL RUŽBARSKÝ		
VYPRACOVAL	Ing. Jozef DUNAJ		
INVESTOR	Obec Žeňľa, Žeňľa 51, 082 06 Žeňľa	STUPEŇ	Projekt stavby (DSP-AR)
NÁZOV STAVBY MIESTO STAVBY	Odstránenie dvojzemnej prevádzky v Základnej škole v obci Žeňľa okres: Prešov, obec: Žeňľa, kat. úz.: Žeňľa, parcela "C" Číslo: 115/1	FORMÁT	
		DÁTUM	06/2024
OBJEKT	SO.13 - Príprava územia a hrubé terénne úpravy	ARCH. ČÍSLO	
ČASŤ	**E.2.05 - PRÍPRAVA ÚZEMIA A HRUBÉ TERÉNNE ÚPRAVY**		
NÁZOV VÝKRESU	**Situácia**	MIERKA 1 : 100	VÝKR. ČÍSLO **S01**