



720KZ000008745833

## Zmluva o poskytnutí maximálnej rezervovanej kapacity (ďalej len "zmluva")

Číslo zmluvy:101128550ZoMRK

### Čl. I Zmluvné strany

#### Prevádzkovateľ distribučnej sústavy:

Názov: **Východoslovenská distribučná, a.s.**  
Sídlo: **Mlynská 31, 042 91 Košice**  
V zastúpení: **Mgr. Anita Javorská, vedúca tímu Tím pripojenia a zákazníckych stavieb  
Vladimír Palenčár, KAM distribúcia**  
IČO: **36 599 361**  
DIČ: **2022082997**  
IČ DPH: **SK2022082997**  
IBAN:  
BIC (SWIFT):  
Zapísaná: **Obchodný register Mestského súdu Košice, oddiel: Sa, vložka 1411/V**  
(ďalej len "PDS")

#### Žiadateľ o poskytnutie výkonu:

Názov: **MONTRÚR s.r.o. Košice**  
Sídlo: **Medená 21, 040 17 Košice - Barca**  
V zastúpení: **Ing. Jakub Ondira konateľ  
Ing. Ján Ondira konateľ**  
Kontakty: **Tel: 910139386 E-mail: jakub.ondira@montrur.sk**  
IČO: **31657095**  
DIČ: **2020490516**  
IČ DPH: **SK2020490516**  
IBAN:  
BIC (SWIFT):  
Zapísaná: **Obchodný register Mestského súdu Košice oddiel: Sro, vložka č. 1821/V**  
Zákaznícke číslo/EIC: **5100014894 / 24ZVS0000857221M**  
Číslo odberného miesta: **1611819**  
Adresa odberného miesta: **Bez ulice 1 0, 044 13 Valaliky**  
Číslo technického objektu,  
ku ktorému je odberné  
miesto pripojené: **1645346**  
(ďalej len "žiadateľ")



### Vlastník energetického zariadenia:

Názov: **Valalíky Industrial Park, s.r.o.**  
Sídlo: **Trnavská cesta 100, 821 01 Bratislava - Ružinov**  
V zastúpení: **Ing. Norbert Faith, konateľ**

Kontakty: **Tel: 905651871 E-mail: k.wunschova@valalíky.eu**  
IČO: **54485053**  
DIČ: **2121681639**  
IČ DPH: **SK2121681639**  
IBAN:  
BIC (SWIFT):  
Zapísaná: **Obchodný register Mestského súdu Bratislava III. oddiel: Sro, vložka č. 159129/B**

(ďalej len "vlastník")

### Čl. II Predmet zmluvy

Predmetom zmluvy je:

1. Závazok PDS poskytnúť pre žiadateľa z distribučnej sústavy maximálnu rezervovanú kapacitu dohodnutú medzi vlastníkom a žiadateľom vo výške **34.00 kW** prostredníctvom energetického zariadenia vlastníka.
2. Závazok žiadateľa uhradiť PDS tarifu za prípadné prekročenie maximálnej rezervovanej kapacity v zmysle platného cenníka distribúcie elektriny zverejneného na internetovej stránke PDS.
3. Závazok vlastníka pripojiť zariadenie žiadateľa na svoje energetické zariadenie v rámci maximálnej rezervovanej kapacity, na výške ktorej sa vlastník a žiadateľ písomne dohodli a umožniť PDS montáž určeného meradla a prístup k určenému meradlu.

### Čl. III Práva a povinnosti PDS

1. PDS je povinný zabezpečiť spoľahlivé a bezpečné prevádzkovanie distribučnej sústavy vo vlastníctve PDS. PDS nezodpovedá za spoľahlivé a bezpečné prevádzkovanie a za vzniknuté škody na energetickom zariadení, ktorého PDS nie je vlastníkom.
2. PDS je povinný poskytnúť vlastníkovi maximálnu rezervovanú kapacitu dohodnutú v platnej Zmluve o pripojení uzatvorenej medzi vlastníkom a PDS.
3. PDS je povinný poskytnúť žiadateľovi maximálnu rezervovanú kapacitu v zmysle článku II bod 1.
4. PDS je oprávnený fakturovať žiadateľovi poplatok za prekročenie poskytnutej maximálnej rezervovanej kapacity v zmysle platného cenníka distribúcie zverejneného na internetovej stránke PDS.
5. PDS je povinný uzavrieť dodatok k tejto zmluve pri akejkoľvek zmene vyvolanej inou zmluvnou stranou.

### Čl. IV Práva a povinnosti žiadateľa

1. Žiadateľ je povinný predložiť PDS žiadosť o poskytnutie maximálnej rezervovanej kapacity, na základe ktorej sa pripraví táto zmluva.
2. Žiadateľ je povinný písomne sa dohodnúť na výške maximálnej rezervovanej kapacity s vlastníkom. Písomná dohoda tvorí prílohu č. 1 tejto zmluvy.
3. Žiadateľ je povinný uhradiť tarifu za prípadné prekročenie maximálnej rezervovanej kapacity v zmysle platného cenníka distribúcie elektriny zverejneného na internetovej stránke PDS.
4. Žiadateľ je povinný uzavrieť dodatok k tejto zmluve pri akejkoľvek zmene vyvolanej inou zmluvnou stranou.



## Čl. V Práva a povinnosti vlastníka

1. Vlastník je povinný na základe dohody so žiadateľom pripojiť zariadenie žiadateľa na energetické zariadenie vo svojom vlastníctve.
2. Vlastník je povinný zabezpečiť spoľahlivé a bezpečné prevádzkovanie energetického zariadenia v jeho vlastníctve.
3. Vlastník je povinný uzavrieť dodatok k tejto zmluve pri akejkoľvek zmene vyvolanej inou zmluvnou stranou.

## Čl. VI Ostatné dojednania týkajúce sa miesta pripojenia

1. Vymedzenie vlastníckych vzťahov za miestom odbočenia od distribučnej sústavy: Zariadenie PDS končí na káblových koncoch zvislého spínacieho prvku ozn. "UV325-806" zo strany odberu. Spínací prvok je majetkom PDS a je umiestnený na podpernom bode ozn. "VN325\_P803\_16" na verejne prístupnom mieste. Zariadenie investora (odberné elektrické zariadenie) začína káblovými koncovkami podzemného káblového VN vedenia od spínacieho prvku smerom k TS ozn. "TS0264-0026 Haniska Priemyselný park".
2. Napätová hladina žiadateľa: **VN**
3. Maximálna kapacita pripojenia žiadateľa: **34.00 kW**
4. Technické podmienky týkajúce sa odberného miesta: príloha č. 2 tejto zmluvy
5. Ustanovenie bodu 4. neplatí ak sa jedná o jestvujúce odberné miesto okrem zmeny maximálne rezervovanej kapacity na odbernom mieste žiadateľa.

## Čl. VII Ostatné dojednania

1. Ostatné dojednania sú upravené v platných Obchodných podmienkach PDS.

## Čl. VIII Doba platnosti zmluvy

1. Táto zmluva sa uzatvára na dobu neurčitú. Platnosť zmluvy je viazaná platnosťou Zmluvy o pripojení uzavretej medzi PDS a vlastníkom energetického zariadenia.
2. Zmluva je platná a účinná dňom podpisu zmluvnými stranami.
3. V prípade, ak žiadateľ a/alebo vlastník je povinnou osobou v zmysle zákona č. 211/2000 Z.z. o slobodnom prístupe k informáciám (ďalej len "zákon") a zmluva zároveň spĺňa podmienku jej zverejnenia podľa zákona, táto zmluva nadobúda účinnosť dňom nasledujúcim po dni jej zverejnenia. Žiadateľ a/alebo vlastník sa zároveň zaväzuje zverejniť túto zmluvu spôsobom predpokladaným zákonom a oznámiť to preukázateľným spôsobom Prevádzkovateľovi DS, inak zodpovedá za to, že táto zmluva nenadobudne účinnosť. Ustanovenie tohto bodu sa nepoužije ak táto zmluva nespĺňa podmienky na jej uverejnenie v zmysle zákona.

## Čl. IX Ochrana osobných údajov

1. V súlade s Nariadením Európskeho parlamentu a Rady (EÚ) 2016/679 a zákonom č. 18/2018 Z. z. o ochrane osobných údajov, v znení neskorších predpisov, PDS spracúva osobné údaje žiadateľa uvedené v tejto zmluve a v prípade, že žiadateľom je právnická osoba, zákonného / zmluvného zástupcu žiadateľa, najmä za účelom uzatvorenia a riadneho plnenia tejto zmluvy. Poskytnutie požadovaných osobných údajov je zákonnou a/alebo zmluvnou požiadavkou a v prípade ich neposkytnutia môže PDS odmietnuť uzatvoriť túto zmluvu.
2. Bližšie informácie o spracúvaní osobných údajov sú upravené v Pravidlách ochrany osobných údajov, pričom ich aktuálna verzia je zverejnená na webovom sídle [www.vsds.sk](http://www.vsds.sk).

## Čl. X Záverečné ustanovenia

1. Zmluva je vyhotovená v troch vyhotoveniach, pričom každá zmluvná strana dostane jedno vyhotovenie.



2. PDS je povinná zachovávať dôvernosc informácií v zmysle § 94 zákona číslo 251/2012 Z.z. o energetike v znení neskorších predpisov.
3. Zmluvu je možné dopĺňať a meniť len na základe písomných dodatkov podpísaných tromi zmluvnými stranami.
4. Obchodné podmienky k zmluve sa menia na základe platného a účinného rozhodnutia úradu. O každej zmene je PDS povinný informovať prostredníctvom oznámenia na svojej internetovej stránke.
5. Zmluvné strany prehlasujú, že táto zmluva je uzatvorená slobodne a vážne, jej obsah, vrátane obsahu príloh, je určitý a zrozumiteľný, Zmluvné strany s ich obsahom súhlasia a na dôkaz toho zmluvu potvrdzujú svojimi podpismi.
6. Táto Zmluva je vyhotovená v slovenskom jazyku, ak sa použije text tejto Zmluvy v inom jazyku, musí byť jeho preklad do slovenského jazyka zhodný s textom tejto zmluvy vyhotovenej v slovenskom jazyku. V prípade sporu je rozhodujúci text tejto zmluvy v slovenskom jazyku.
7. Dňom platnosti a účinnosti tejto zmluvy strácajú platnosť a účinnosť všetky Zmluvy o poskytnutí maximálnej rezervovanej kapacity viažuce sa k odbernému miestu žiadateľa uzatvorené v predchádzajúcom období.

#### Prílohy:

1. Dohoda o rozdelení maximálnej rezervovanej kapacity vlastníka energetického zariadenia
2. Obchodné podmienky k zmluve o poskytnutí maximálnej rezervovanej kapacity

#### Za PDS

##### (oprávnený zamestnanec):

V Košiciach

Meno a priezvisko: **Mgr. Anita Javorská**

dňa:

Meno a priezvisko: **Vladimír Palenčár**


Funkcia: vedúca tímu  
Tím pripojenia a zákazníckych stavieb

Funkcia: KAM distribúcia

Podpis

Podpis

Pečiatka:

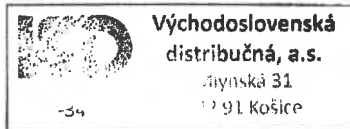

#### Za Žiadateľa:

V

Meno a priezvisko: **Ing. Jakub Ondira**

dňa:

Meno a priezvisko: **Ing. Ján Ondira**


Funkcia: konateľ

Funkcia: konateľ

Podpis

Podpis

Pečiatka:

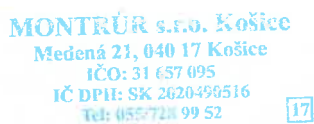

Za vlastníka :



V

Meno a priezvisko: **Ing. Norbert Faith**

Funkcia: **konateľ**

Podpis

Pečiatka:

dňa:

Meno a priezvisko:

Funkcia:

Podpis





## Rozdelenie maximálne rezervovanej kapacity (MRK) na cudzom\* elektroenergetickom zariadení

(\* cudzie elektroenergetické zariadenie - zariadenie, ktoré nie je v majetku spoločnosti Východoslovenská distribučná, a.s.)

### Vlastník elektroenergetického zariadenia:

Názov:	Valalíky Industrial Park, s.r.o.
Adresa:	Trnavská cesta 100, 821 01 Bratislava - Ružinov
IČO/Rodné číslo:	54485053
Adresa odberného miesta:	Bez ulice 1 0, 044 13 Valalíky
Číslo odberného miesta / EIC kód:	24ZVS0000815871H
Číslo platnej Zmluvy o pripojení:	101049607
Zmluvne dohodnutá hodnota MRK:	2699.00

### Odberatelia/žiadatelia pripojení k zariadeniu vlastníka:

Názov obchodného partnera	Číslo odberného miesta	EIC kód odberného miesta	MRK odberného miesta (KW)	Percentuálne rozdelenie výkonu*
MONTRÚR s.r.o. Košice	1611819	24ZVS0000857221M	34.00	1.00

\* vyplní PDS

Vlastník energetického zariadenia svojím podpisom zároveň súhlasí s napojením vyššie uvedených obchodných partnerov k elektroenergetickému zariadeniu v jeho majetku. V prípade odňatia súhlasu k užívaniu svojho zariadenia sa jej vlastník zaväzuje túto skutočnosť písomne oznámiť PDS.

Za prerušenie distribúcie spôsobené poruchou na energetickom zariadení, ktoré nie je v majetku alebo v správe PDS a za škody spôsobené takýmto prerušením distribúcie zodpovedá vlastník energetického zariadenia.

Príloha : Doklad o preukázaní vlastníctva transformačnej stanice.







## STANOVISKO PREVÁDZKOVATEĽA DISTRIBUČNEJ SÚSTAVY Č. NPP/10763/2024

Valaliky Industrial Park, s.r.o.  
Trnavská cesta 100  
821 01 Bratislava - Ružinov

Vážený zákazník,

spoločnosť Východoslovenská distribučná, a.s. (VSD) **súhlasí** s pripojením na

Odbernom mieste	Valaliky, 044 13 Valaliky/Parcela č. 1300/22
-----------------	--

pri dodržaní nasledovných podmienok:

### A/ BOD PRIPOJENIA

Hlavný istič	50 A
Max. rezervovaná kapacita	34 kW
Typ prípojky	Trojfázová
Typ merania	Priame
Podmienky merania	Hlavný istič musí mať vypínaciu charakteristiku typu „B“ (do 100 A).

### B/ TECHNICKÉ PODMIENKY PRIPOJENIA

S pripojením uvedeného odberu (SO 702.2) súhlasíme pri dodržaní nasledovných podmienok:

- pripojenie je možné realizovať z jednúčelovej trafostanice (TS) ozn. "TS0264-0026 Haniska Priemyselný park" (po predložení písomného súhlasu majiteľa trafostanice).
- upozorňujeme Vás, že zariadenie (trafostanica ozn. "TS0264-0026 Haniska Priemyselný park"), ktoré by malo slúžiť k pripojeniu Vášho odberu nie je v správe a majetku PDS.
- technické riešenie pripojenia nového odberného miesta je možné konzultovať projektantom stavby (časť elektro) s pracovníkom Prevádzkovateľa distribučnej sústavy VSD, a.s. (odbor Rozvoj distribučnej sústavy), kontakt: tel. 055 610 2209, mail: drotar\_daniel@vsdas.sk.

• **Majetkové rozhranie Prevádzkovateľa distribučnej sústavy (PDS) – žiadateľ (investor):** Zariadenie PDS končí na káblových koncovkách zvislého spínacieho prvku ozn. "UV325-806" zo strany odberu. Spínací prvok je majetkom PDS a je umiestnený na podpernom bode ozn. "VN325\_P803\_16" na verejne prístupnom mieste. Zariadenie investora (odberné elektrické zariadenie) začína káblovými koncovkami podzemného káblového VN vedenia od spínacieho prvku smerom k TS ozn. "TS0264-0026 Haniska Priemyselný park".

• Za prerušenie distribúcie elektriny spôsobené poruchou na energetickom zariadení, ktoré nie je v správe VSD, a.s. ako aj za prerušenie distribúcie elektriny z dôvodov upravených zákonom o Energetike č.251/2012 Z.z., ako aj za škody spôsobené takýmto prerušením distribúcie VSD, a.s. nezodpovedá. Vzájomné vzťahy medzi vlastníkom zariadenia a odberateľom elektriny, ktorý je pripojený na toto zariadenie sú riešené ich vzájomnou dohodou a nie sú predmetom zmluvy o pripojení.

#### Kontakty

Názov spoločnosti Východoslovenská distribučná, a.s. • www.vsds.sk • www.vsdeshop.sk  
Sídlo Mlynská 31, 042 91 Košice, Slovenská republika • IČO: 36 599 361, IČ DPH: SK2022082997



- Žiadame dodržať hodnoty max. schválených istení.
- Elektromerový rozvádzač žiadame umiestniť na mieste prístupnom pre našich pracovníkov aj v čase neprítomnosti odberateľov t.j. na verejne prístupnom mieste. Meranie elektriny na všetkých odberných miestach na vymedzenom území VSD, a.s. musí byť zásadne riešené v súlade s požiadavkami VSD, a.s. uvedenými v dokumente „Podmienky merania elektriny“, ktorý je zverejnený na portáli eVSD ([www.vsds.sk](http://www.vsds.sk)).

**V prípade použitia hlavného ističa s nastaviteľnou nadprúdovou spúšťou nastavená prúdová hodnota nesmie prekročiť zmluvnú hodnotu MRK o viac ako 5%.**

- Pred pripojením nového odberného miesta, alebo pred úpravou hodnoty maximálnej rezervovanej kapacity pripojenia - „MRK“ (súčasného príkonu  $P_s$ ) existujúceho odberného elektroenergetického zariadenia, je žiadateľ povinný uzatvoriť s PDS zmluvu o pripojení. V zmysle platnej legislatívy je ďalej potrebné, aby mal žiadateľ o pripojenie uzatvorené všetky relevantné zmluvy (zmluva o dodávke elektriny, zmluva o distribúcii elektriny a zmluva o prevzatí zodpovednosti za odchýlku účastníka trhu s elektrinou, resp. zmluva o združenej dodávke elektriny, atď.) ešte pred pripojením nového odberného miesta - v opačnom prípade nedôjde zo strany PDS k pripojeniu daného odberného miesta.
- Dovoľujeme si Vás zároveň informovať, že v zmysle Prevádzkového poriadku spoločnosti VSD, a.s. uzatvára spoločnosť VSD, a.s. Zmluvu o pripojení do distribučnej sústavy výlučne s vlastníkom pripájaného odberného elektrického zariadenia, resp. v prípadoch keď je odberné elektrické zariadenie súčasťou nehnuteľnosti (napríklad byty alebo nebytové priestory) výlučne s vlastníkom nehnuteľnosti.
- Zásady a pravidlá platné pre vzťahy medzi PDS a užívateľmi distribučnej sústavy vymedzuje Prevádzkový poriadok PDS spoločnosti Východoslovenská distribučná, a.s.
- **Vo veci zmluvného zabezpečenia Vami požadovanej maximálnej rezervovanej kapacity (Zmluvy o pripojení) sa obráťte na e-mailovú adresu [sietovy\\_obchod@vsdas.sk](mailto:sietovy_obchod@vsdas.sk). Na tejto adrese sa môžete informovať v prípade akýchkoľvek otázok ohľadne ďalších procesných krokov potrebných k zabezpečeniu pripojenia Vášho odberného elektroenergetického zariadenia.**
- **V prípade, že nebudú splnené všetky podmienky uvedené v tomto stanovisku, VSD nepripojí odberné miesto do distribučnej sústavy. VSD nezodpovedá za škodu a ušlý zisk z dôvodu nepripojenia odberného miesta pre nespĺnenie podmienok uvedených v tomto stanovisku zo strany žiadateľa o pripojenie.**
- **Toto vyjadrenie neslúži ako doklad k územnému rozhodnutiu alebo stavebnému povoleniu resp. ohláseniu stavby. Vyjadrenie pre účely územného resp. stavebného konania bude vydané PDS až po uzatvorení Zmluvy o pripojení a úhrade pripojovacieho poplatku, na základe posúdenia projektovej dokumentácie technického riešenia pripojenia do distribučnej.**
- **Platnosť stanoviska je uvedená v časti C, pokiaľ nedôjde k zmene údajov, na základe ktorých bolo vydané, alebo nenastanú skutočnosti spôsobujúce zánik jeho platnosti v zmysle Prevádzkového poriadku. Zánikom platnosti stanoviska PDS zaniká aj rezervácia maximálnej rezervovanej kapacity**

## C/ ÚČEL A PLATNOSŤ STANOVISKA

Toto stanovisko neslúži ako doklad k stavebnému povoleniu resp. ohláseniu drobnej stavby. Stanovisko potrebné pre vydanie stavebného povolenia resp. potrebné na ohlásenie drobnej stavby, vydá VSD až na

### Kontakty

**Názov spoločnosti** Východoslovenská distribučná, a.s. • [www.vsds.sk](http://www.vsds.sk) • [www.vsdshop.sk](http://www.vsdshop.sk)  
**Sídlo** Mlynská 31, 042 91 Košice, Slovenská republika • IČO: 36 599 361, IČ DPH: SK2022082997



základe posúdenia a následného odsúhlasenia projektovej dokumentácie, v ktorej je riešené pripojenie nového odberného miesta.

**Stanovisko nadobúda platnosť účinnosťou Zmluvy o pripojení, pričom túto zmluvu na základe stanoviska je možné uzatvoriť najneskôr do 6 mesiacov od jeho vydania. Stanovisko je platné po dobu účinnosti Zmluvy o pripojení.**

#### **D/ UPOZORNENIE**

Dovoľujeme si Vás tiež informovať, že pri realizácii pripojenia nového odberného miesta ako aj počas jeho prevádzky je potrebné dodržiavať všetky relevantné predpisy. Predovšetkým:

- Zákon o energetike
- Prevádzkový poriadok spoločnosti VSD, a.s
- Platné STN a zásady bezpečnosti práce

ako aj dokumenty Podmienky merania elektriny a Riešenie nových elektrických prípojok NN, ktoré sú dostupné na portáli eVSD na stránke [www.vsd.sk](http://www.vsd.sk).

V Košiciach, 23.10.2024

S pozdravom

GAZSI TIBOR  
koordinátor pripojenia

DROTÁR DANIEL, Ing.  
špecialista pripojenia

#### **Kontakty**

**Názov spoločnosti** Východoslovenská distribučná, a.s. • [www.vsd.sk](http://www.vsd.sk) • [www.vsdeshop.sk](http://www.vsdeshop.sk)  
**Sídlo** Mlynská 31, 042 91 Košice, Slovenská republika • IČO: 36 599 361, IČ DPH: SK2022082997

Spoločnosť je zapísaná v Obchodnom registri Mestského súdu Košice, oddiel Sa, vložka 1411/V




Riadenie investícií  
Vyhotovil: drotar\_daniel



1:2 000

**Legenda:**

- |                          |                   |   |
|--------------------------|-------------------|---|
| <b>ZVN a VVN Vedenia</b> | <b>VN Vedenia</b> | <b>NN Pripojky (orientačné zakreslenie)</b> |
| — VVN kábel              | — VN kábel        | — NN káblová pripojka                       |
| — VVN vzduch             | — VN vzduch       | — NN vzdušná pripojka                       |
| — ZVN kábel              | <b>NN Vedenia</b> | <b>Trafostanice</b>                         |
| — ZVN vzduch             | — NN kábel        |   |
|                          | — NN vzduch       |   |

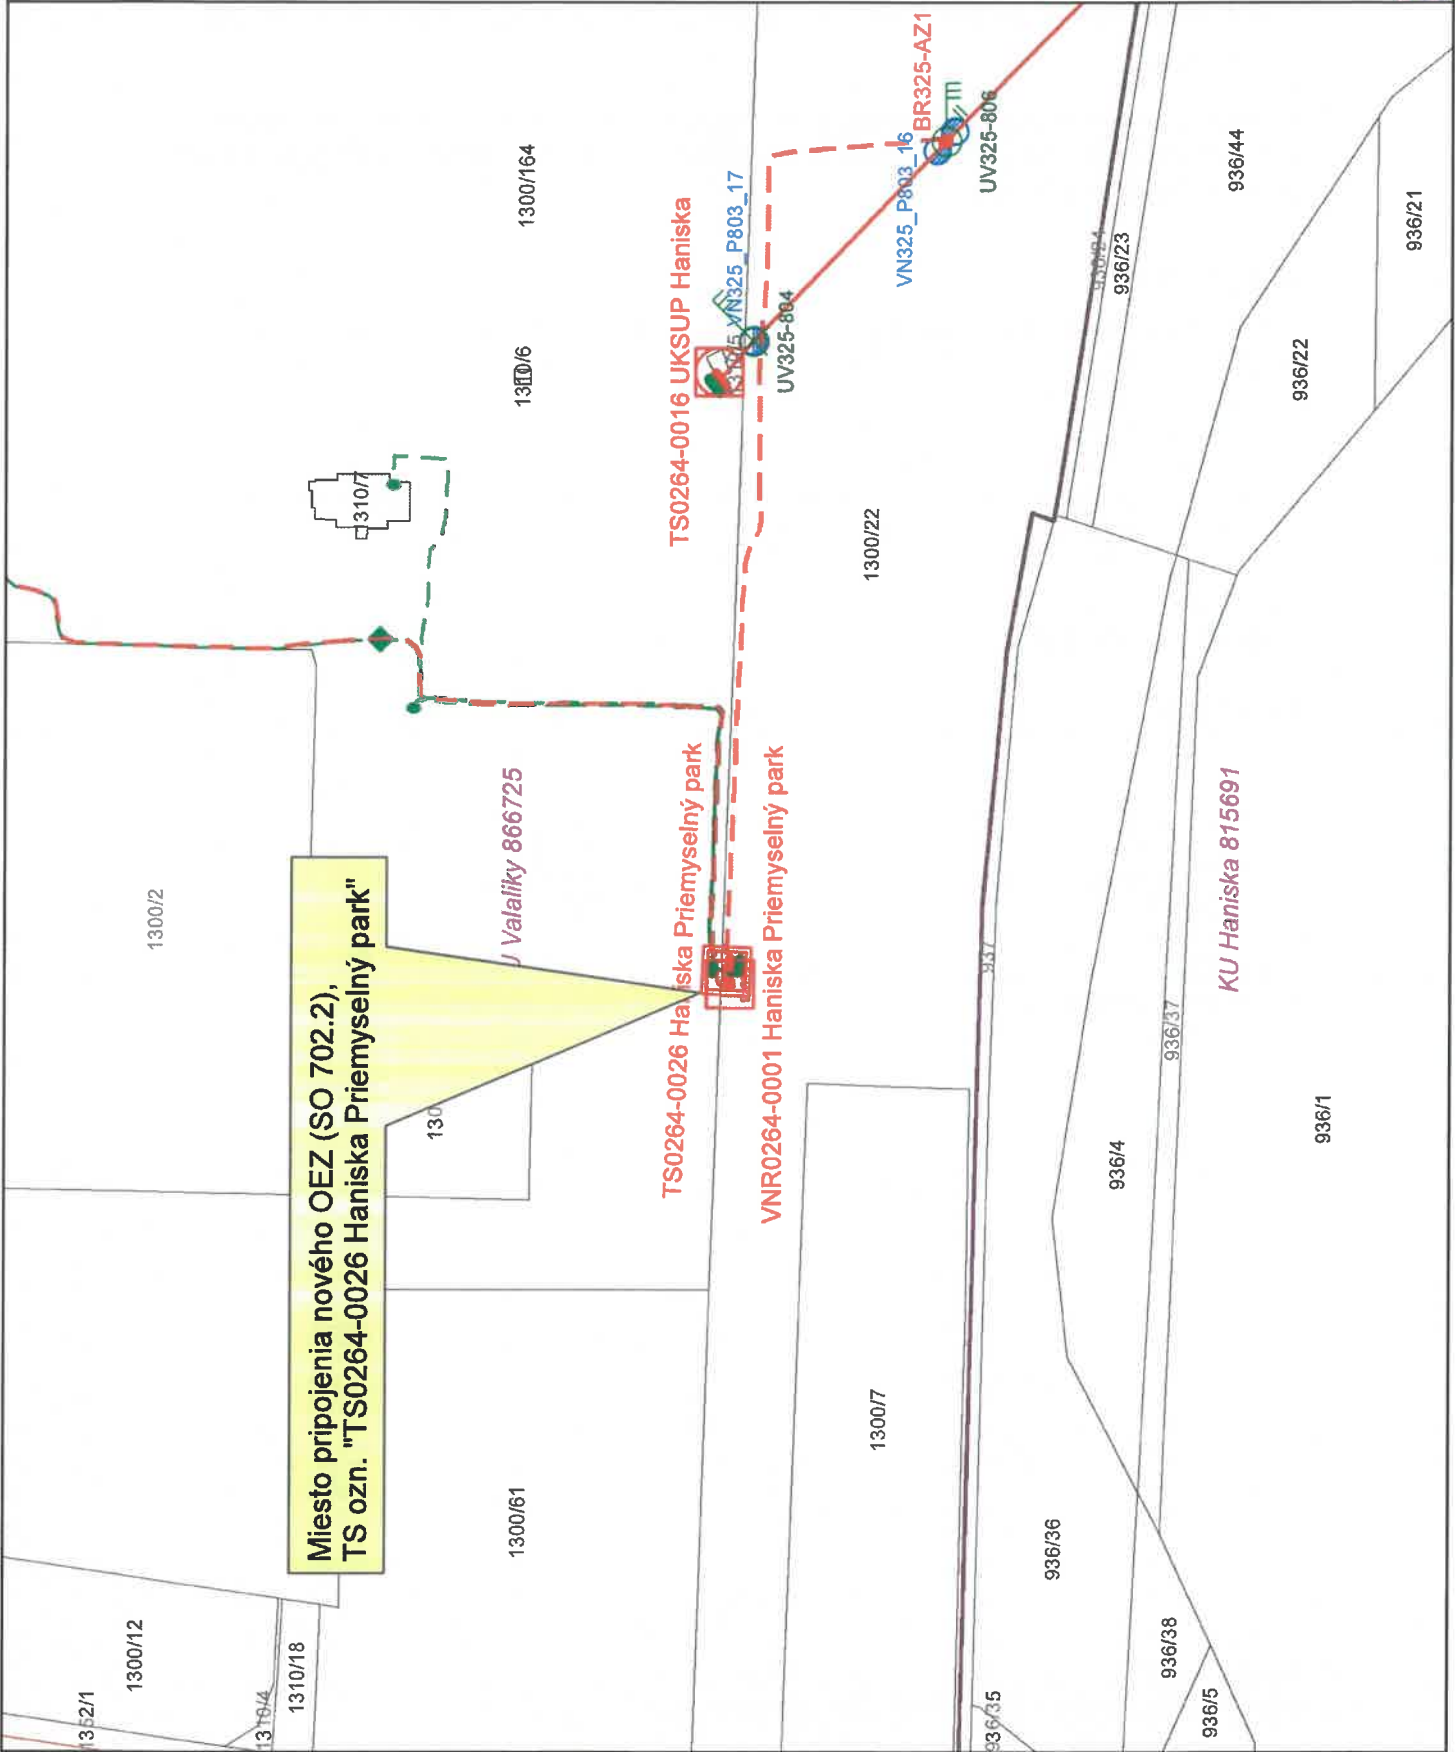

**Miesto pripojenia nového OEZ (SO 702.2),  
TS ozn. "TS0264-0026 Haniska Priemyselny park"**

**PRÍLOHA Č. 2**  
**OBCHODNÉ PODMIENKY KU ZMLUVE O POSKYTNUTÍ MAXIMÁLNEJ**  
**REZERVOVANEJ KAPACITE PRIPOJENIA**

**I. PRÁVA A POVINNOSTI ZMLUVNÝCH STRÁN**

1. Zmluva o poskytnutí maximálnej rezervovanej kapacity (ďalej len „MRK“) je trojstrannou písomnou zmluvou uzatváranou medzi PDS, vlastníkom energetického zariadenia a žiadateľom o poskytnutie MRK.
2. Na základe zmluvy o poskytnutí MRK sa PDS zaväzuje poskytnúť pre žiadateľa, ktorý sa pripája do DS prostredníctvom zariadenia vo vlastníctve tretej strany, maximálnu rezervovanú kapacitu v DS preukázateľne dohodnutú medzi vlastníkom zariadenia a žiadateľom.
3. Na základe zmluvy o poskytnutí MRK sa vlastníkom zariadenia zaväzuje pripojiť zariadenie žiadateľa na svoje energetické zariadenie v rámci MRK, na výške ktorej sa vlastníkom a žiadateľ písomne dohodli a umožniť PDS montáž určeného meradla a prístup k určenému meradlu.
4. Na základe zmluvy o poskytnutí MRK sa žiadateľ o poskytnutie MRK zaväzuje uhradiť PDS tarifu za prekročenie za prípadné prekročenie MRK v zmysle platného cenníka distribúcie elektriny zverejneného na internetovej stránke PDS.
5. Ostatné vzájomné finančné a iné vzťahy medzi žiadateľom o MRK a vlastníkom zariadenia sú riešené ich vzájomnou dohodou a nie sú predmetom zmluvy o poskytnutí MRK.
6. Zmluvu o poskytnutí MRK je možné uzatvoriť len s vlastníkom elektroenergetického zariadenia pripojeného do DS, pričom žiadateľom o MRK môže byť len užívateľ DS, ktorý bude na základe zmluvy o poskytnutí MRK považovaný za užívateľa DS pripojeného do distribučnej sústavy na napäťovej úrovni, do ktorej je pripojený vlastníkom elektroenergetického zariadenia. PDS je povinný zabezpečiť spoľahlivé a bezpečné prevádzkovanie DS vo vlastníctve PDS. PDS nezodpovedá za spoľahlivé a bezpečné prevádzkovanie a za vzniknuté škody na energetickom zariadení, ktorého PDS nie je vlastníkom.
7. PDS je povinný poskytnúť vlastníkovi zariadenia MRK dohodnutú v platnej zmluve o pripojení uzatvorenej medzi vlastníkom zariadenia a PDS.
8. Výška MRK v platnej zmluve o pripojení uzatvorenej s vlastníkom trafostanice sa musí rovnať súčtu RK uvedených v zmluvách o poskytnutí MRK všetkých užívateľov DS pripojených na elektroenergetické zariadenie vlastníka. V prípade, že jeden z užívateľov pripojených do DS prostredníctvom cudzej trafostanice na základe zmluvy o poskytnutí MRK ukončí svoj odber, zníži sa o hodnotu MRK daného

užívateľa DS hodnota MRK dohodnutá v zmluve o pripojení medzi PDS a vlastníkom elektroenergetického zariadenia, pričom sa uzatvorí nová zmluva o pripojení do DS alebo písomný dodatok ku zmluve o pripojení. Uvedené neplatí, ak ostatní užívatelia DS prejavia vôľu rozdeliť si MRK doterajšieho užívateľa DS a uzatvoriť nové zmluvy o poskytnutí MRK.

9. Žiadosti o poskytnutie MRK podáva žiadateľ na miestach, ktoré sú pre tento účel uvedené na internetovej stránke PDS.
10. V prípade, že žiadosť o poskytnutie MRK podáva žiadateľ, voči ktorému eviduje PDS otvorené pohľadávky alebo ak žiadateľ je s dlžníkom prepojenou osobou v zmysle zákona o energetike, alebo ak je žiadateľom blízka osoba dlžníka v zmysle zákona číslo 40/1964 Zb. (Občiansky zákonník), má PDS právo podmieniť uzatvorenie zmluvy alebo dodatku zaplatením pohľadávok zo strany žiadateľa alebo dlžníka. Uvedené neplatí, ak žiadateľ preukáže, že žiadosť podáva v súvislosti so zmenou vlastníctva odberného elektrického zariadenia (nehnutelnosti, ak je odberné elektrické zariadenie neoddeliteľnou súčasťou nehnuteľnosti); týmto však nie je dotknutá zodpovednosť medzi prepojenými osobami v zmysle tohto odseku 10.
11. Vlastník elektroenergetického zariadenia je povinný predložiť každé 4 roky PDS revíziu správu o technickej spôsobilosti zariadenia resp. podľa platnej legislatívy. Nesplnenie tejto povinnosti znamená podstatné porušenie zmluvy o poskytnutí MRK. Toto ustanovenie nevylučuje právo PDS vyžadovať si platnú revíziu správu o technickej spôsobilosti elektroenergetických zariadení kedykoľvek v zmysle platnej legislatívy.
12. V prípade, že na dané elektroenergetické zariadenie má záujem pripojiť sa ďalší žiadateľ o poskytnutie MRK, pričom toto nové pripojenie bude mať dopad na výšku MRK a RK ostatných užívateľov DS pripojených na dané zariadenia a vlastníka zariadenia, môže k pripojeniu nového žiadateľa dôjsť až po úprave zmluvných vzťahov medzi PDS a vlastníkom zariadenia resp. užívateľmi DS pripojenými na jeho zariadenie.

**II. PLATOBNÉ PODMIENKY**

1. V prípade, že žiadateľ o MRK má po pripojení do DS cez zariadenie vo vlastníctve tretej strany uzatvorenú samostatnú zmluvu o distribúcii, bude mu prekročenie MRK fakturované v rámci fakturácie za

- distribúciu elektriny.
2. V prípade, že žiadateľ o MRK má po pripojení do DS cez zariadenie vo vlastníctve tretej strany uzatvorenú združenú zmluvu o dodávke elektriny s dodávateľom elektriny, bude jeho prekročenie MRK fakturované jeho dodávateľovi elektriny.
  3. PDS meria prekročenie MRK určeným meradlom v zmysle kapitoly 13 Prevádzkového poriadku.

### **III. PROCES UZATVÁRANIA ZMLUVY O POSKYTNUTÍ MRK**

1. Žiadateľ o poskytnutie MRK je povinný požiadať PDS o vyjadrenie k tejto žiadosti. Súčasť vyjadrenia PDS ku žiadosti tvoria technické pripojovacie podmienky, ktoré slúžia ako podklad pre vypracovanie projektovej dokumentácie.
2. Žiadateľ sa zaväzuje odovzdať PDS pred podpisom zmluvy o poskytnutí MRK všetky potrebné podklady a technickú dokumentáciu, najmä:
  - projektovú dokumentáciu odsúhlasenú PDS,
  - vyjadrenie PDS k žiadosti o pripojenie do DS,
  - zápis z technickej obhliadky, ak je zmysle technických podmienok pripojenia potrebný
  - Správa o odbornej prehliadke a skúške elektroenergetického zariadenia
3. Po predložení všetkých podkladov v zmysle odseku 1 tohto bodu III PDS uzavrie so žiadateľom zmluvu o poskytnutí MRK. V prípade, ak po podpise zmluvy PDS zistí, že je potrebné doložiť ďalšie podklady, vyzve žiadateľa o doloženie týchto podkladov. Žiadateľ je povinný podklady doručiť najneskôr do 45 dní odo dňa vyzvania PDS. Ak žiadateľ potrebné doklady PDS nepredloží v stanovenej lehote, má PDS právo od zmluvy odstúpiť bez ďalšej výzvy.
4. Na proces pripájania odberných miest na napäťovej úrovni vvn a vn sa uplatňuje bod 2.6.B Prevádzkového poriadku.

### **IV. TERMÍN A MIESTO PRIPOJENIA**

1. Pre účely týchto obchodných podmienok sa pripojením rozumie montáž určeného meradla na odbernom mieste žiadateľa o poskytnutie MRK, ktorý má byť do DS pripojený cez elektroenergetické zariadenie vo vlastníctve tretej strany.
2. Miesto pripojenia je stanovené na základe technických pripojovacích podmienok, ktoré tvoria súčasť vyjadrenia PDS ku žiadosti o pripojenie.
3. Termín pripojenia je uvedený v zmluve a začína plynúť odo dňa splnenia obchodných a technických podmienok žiadateľom. Uvedené neznamená plynutie lehoty na pripojenie v zmysle Pravidiel trhu

4. PDS sa zaväzuje pripojiť zariadenie žiadateľa o distribučnej sústavy v dohodnutom termíne, s výnimkou, ak tomu bránia okolnosti nezávislé na vôli PDS.
5. V zmysle Pravidiel trhu je PDS povinný pripojiť zariadenie žiadateľa do 5 pracovných dní od splnenia obchodných a technických podmienok pripojenia. Uvedené znamená, že najneskôr 5 pracovných dní pred dohodnutým dňom pripojenia uvedeným v zmluve musí žiadateľ deklarovať PDS splnenie obchodných a technických podmienok pripojenia. Technické podmienky sú splnené zabezpečením potrebnej kapacity v sústave uvedením príslušných DS do prevádzky (ak je to potrebné), ako aj prípravou zariadenia žiadateľa (resp. zariadenia vo vlastníctve tretej strany) na pripojenie v zmysle technických podmienok pripojenia PDS. Obchodné podmienky sú splnené uzatvorením všetkých relevantných zmlúv potrebných pre distribúciu a dodávku elektriny do odberného miesta a sú deklarované doručením príslušnej procesnej požiadavky podľa Technickej špecifikácie pre výmenu dát PDS, alebo dňom v tejto požiadavke uvedeným ako deň požadovaného prihlásenia.
6. Žiadateľ musí mať najneskôr ku dohodnutému dňu pripojenia uzatvorené všetky relevantné zmluvy potrebné na distribúciu a dodávku elektriny do odberného miesta, najmä zmluvu o prístupe do sústavy a distribúcii elektriny alebo zmluvu o združenej dodávke elektriny (v tomto prípade musí byť najneskôr ku dohodnutému dňu pripojenia uzavretá rámcová distribučná zmluva medzi PDS a vybraným dodávateľom elektriny žiadateľa) alebo zmluvu o zúčtovaní odchýlky. V prípade, že žiadateľ nemá k dohodnutému dňu pripojenia zatvorené všetky potrebné zmluvy, PDS zariadenie žiadateľa nepripojí.
7. Posunutie termínu pripojenia z dôvodov uvedených v odseku 6 tohto bodu IV sa nepovažuje za porušenie povinnosti PDS pripojiť zariadenie žiadateľa v dohodnutom termíne.

### **V. OSTATNÉ DOJEDNANIA TÝKAJÚCE SA MIESTA PRIPOJENIA**

1. Vymedzenie vlastníckych vzťahov za miestom odbočenia od DS (vlastníctvo zariadenia cez ktoré sa uskutočňuje distribúcia elektriny) je uvedené v zmluve.
2. Špecifikácia odberného miesta (technický popis zariadenia) tvorí prílohu zmluvy o poskytnutí MRK.
3. Podmienky pripojenia zariadenia sú stanovené v súlade s technickými podmienkami

prevádzkovania DS.

4. V zmluve o poskytnutí MRK sú uvedené:

- napäťová hladina
- maximálna rezervovaná kapacita- technické podmienky pripojenia týkajúce sa odberného miesta

5. Podrobnosti týkajúce sa určeného meradla a merania elektriny sú uvedené v kapitole 13 prevádzkového poriadku.

## VI. OSTATNÉ DOJEDNANIA

1. V prípade, že vlastník zariadenia akýmkoľvek zásahom do svojho zariadenia ovplyvní kvalitu distribúcie elektriny do odberných miest, ktoré sú napojené na jeho zariadenie, nezodpovedá PDS za prípadné škody majetkové ujmy spôsobené týmto zásahom.
2. Vzájomné vzťahy medzi vlastníkom zariadenia a odberateľom elektriny, ktorý je pripojený na toto zariadenie sú riešené ich vzájomnou dohodou a nie sú predmetom zmluvy o poskytnutí MRK.
3. Užívateľ DS je povinný udržiavať svoje odberné zariadenie v stave, ktorý zodpovedá príslušným technickým normám (najmä prispôbiť svoje odberné miesto a použité elektrospotrebiče normovaným parametrom DS a zabezpečiť ich potrebnú ochranu) a platným právnym predpisom a je povinný prispôbiť odber elektriny tak, aby nedošlo k poškodeniu alebo znefunkčneniu určeného meradla alebo inej časti meracej súpravy. PDS nenesie zodpovednosť za prípadné škody spôsobené nesplnením tejto povinnosti odberateľa. Znefunkčnenie určeného meradla neprispôbením odberu alebo neprispôbenie veľkosti hlavného ističa pred určeným meradlom dohodnutej maximálnej rezervovanej kapacity môže byť dôvodom ukončenia zmluvy o poskytnutí MRK.
4. Prípadné spory zo zmluvy sa zmluvné strany zaväzujú prednostne riešiť pokusom o zmier. Zmluvné strany sa zároveň zaväzujú vzájomne sa informovať o akýchkoľvek zmenách nevyhnutných na riadne plnenie tejto zmluvy, najmä o zmenách identifikačných údajov žiadateľa alebo o zmenách technických údajov, a to najneskôr do 30 dní od zrealizovania zmeny.
5. Spôsob a výška náhrady škody sa spravuje osobitnými právnymi predpismi.
6. V prípade, ak vlastník zariadenia požaduje zmenu maximálnej rezervovanej kapacity pripojenia oproti hodnote dohodnutej v zmluve o pripojení, uzatvára sa nová zmluva o pripojení, respektíve písomný dodatok k tejto zmluve. Vlastník zariadenia uhrádza poplatok za pripojenie stanovený na základe rozdielu novej a pôvodnej maximálnej rezervovanej kapacity pripojenia.
7. V prípade, že žiadateľ o poskytnutie MRK požaduje

zvýšenie poskytnutej MRK, pričom toto zvýšenie prekročí hodnotu MRK dohodnutú medzi PDS a vlastníkom zariadenia v zmluve o pripojení vlastníka zariadenia, musí o zvýšenie MRK požiadať priamo vlastník zariadenia v zmysle odseku 6 tohto bodu VI. Následne môže požiadať žiadateľ o poskytnutie MRK písomne PDS o poskytnutie zvýšenej hodnoty MRK.

8. Pri zmenách nainštalovaných spotrebičov v rámci MRK je užívateľ DS povinný konzultovať s PDS pripojenie spotrebičov, u ktorých je predpoklad ovplyvnenia DS v neprospech ostatných užívateľov sústavy v rozsahu, ktorý prekračuje dovolené hranice stanovené platnými technickými normami. Ide hlavne o spotrebiče s jednorazovou, kolísavou, alebo nelineárnou časovo meniacou sa charakteristikou odberu elektriny, motory s ťažkým rozbehom, kolísavým odberom elektriny alebo s čiastočným zapínaním a o zvracie prístroje.
9. Úmyselné zabránenie alebo vytváranie iných prekážok prístupu k určenému meradlu alebo k nameraným častiam na odbernom mieste sa považuje za podstatné porušenie zmluvy o poskytnutí MRK, resp. zmluvy o pripojení uzatvorenej medzi PDS a vlastníkom zariadenia.
10. Žiadateľ podpisom zmluvy dáva v zmysle zákona o ochrane osobných údajov takisto súhlas PDS na poskytnutie osobných údajov v rozsahu uvedenom v zmluve aj tretej strane s ktorou má PDS uzatvorenú písomnú zmluvu, alebo ktorú písomne poveril spracúvaním osobných údajov. Účelom spracúvania osobných údajov je jednoznačná identifikácia žiadateľa na účely plnenia zmluvy. V prípade akejkolvek zmeny osobných údajov počas trvania zmluvy informuje žiadateľ o týchto zmenách PDS.
11. Písomnosti sú doručované na adresy zmluvných strán uvedených v zmluve.
12. Ak na existujúcom odbernom mieste dôjde k zmene charakteru odberného miesta je užívateľ DS povinný tieto zmeny oznámiť PDS ešte pred vykonaním zmeny a uzatvoriť novú zmluvu o pripojení resp. o poskytnutí MRK.

## VII. UKONČENIE A ZÁNİK ZMLUVY O POSKYTNUTÍ MRK

1. Zmluva môže byť ukončená dohodou, odstúpením od zmluvy alebo výpoveďou jednou zo zmluvných strán.
2. Uzavretím zmluvy o poskytnutí MRK sa rušia všetky doterajšie zmluvy o poskytnutí MRK týkajúce sa daného odberného miesta, vrátane práv a povinností zmluvných strán. Uvedené neplatí pre tie práva a povinnosti, z povahy ktorých vyplýva že majú trvať aj po ukončení zmluvného vzťahu (napr. povinnosť odberateľa elektriny uhradiť vzniknutú škodu spôsobenú počas trvania zmluvného vzťahu).

3. Zmluva o poskytnutí MRK zaniká aj zánikom zmluvy o pripojení vlastníka zariadenia resp. ukončením distribúcie zo strany vlastníka zariadenia.
4. Zmluva o pripojení vlastníka elektroenergetického zariadenia zaniká ukončením odberu všetkých užívateľov sústavy pripojených na jeho zariadenia na základe zmlúv o poskytnutí MRK, ak sa nedohodne s PDS inak.
5. Žiadateľ o poskytnutie MRK môže vypovedať zmluvu bez uvedenia dôvodu. Výpovedná lehota je 1 mesiac a začína plynúť prvým dňom v mesiaci nasledujúcom po mesiaci, v ktorom bola výpoveď doručená.
6. V prípade podstatného porušenia zmluvných povinností jednou zo zmluvných strán môže dotknutá zmluvná strana odstúpiť od zmluvy. Odstúpenie od zmluvy je účinné dňom jeho doručenia. Za podstatné porušenie zmluvy sa pokladá najmä opakované porušovanie technických podmienok pripojenia, neoprávnený odber elektriny alebo neoprávnená dodávka elektriny do DS.
7. Vlastník elektroenergetického zariadenia je povinný umožniť PDS prerušenie alebo ukončenie distribúcie elektriny do odberného miesta užívateľa DS pripojeného do DS prostredníctvom jeho zariadenia. Neumožnenie prerušenia alebo ukončenia distribúcie znamená podstatné porušenie zmluvy o poskytnutí MRK ako aj zmluvy o pripojení vlastníka elektroenergetického zariadenia do DS a zakladá právo pre PDS odstúpiť od zmluvy o pripojení a ukončiť distribúciu elektriny do odberného miesta vlastníka elektroenergetického zariadenia. Za prípadné škody spôsobené týmto ukončením distribúcie do odberných miest prípadných užívateľov DS pripojených do DS prostredníctvom jeho zariadenia nesie vlastník elektroenergetického zariadenia.

## VIII. ZÁVEREČNÉ USTANOVENIA

1. Uzavretím zmluvy o poskytnutí MRK sa rušia všetky doterajšie zmluvy o poskytnutí MRK týkajúce sa daného odberného miesta, vrátane práv a povinností zmluvných strán. Uvedené neplatí pre tie práva a povinnosti, z povahy ktorých vyplýva že majú trvať aj po ukončení zmluvného vzťahu (napr. povinnosť odberateľa elektriny uhradiť vzniknutú škodu spôsobenú počas trvania zmluvného vzťahu).
2. PDS je povinný zachovávať dôvernosť informácií v zmysle § 94 zákona o energetike.
3. Zmluvu je možné dopĺňať a meniť na základe písomných dodatkov podpísaných všetkými zmluvnými stranami.
4. Zmluvné strany sú povinné uzavrieť dodatok k zmluve pri akejkoľvek zmene vyvolanej inou zmluvnou stranou.
5. Obchodné podmienky sa menia na základe platného

a účinného rozhodnutia úradu. O každej zmene je PDS povinný informovať prostredníctvom oznámenia na svojej internetovej stránke.

6. Tieto Obchodné podmienky zabezpečujú jednotný a nediskriminačný prístup PDS ku všetkým účastníkom trhu. Odchýliť sa od týchto Obchodných podmienok je možné iba na základe zmluvy a iba v tých ustanoveniach, ktorých zmena nebude odporovať obsahu a účelu tohto Prevádzkového poriadku.