




- časť bočnej steny budovy „SKLAD PLYNOV“ o výmere 24,48 m<sup>2</sup> so súp. č. 3801 postavená na pozemku parc. CKN č. 5191/2 - zastavané plochy a nádvoria o výmere 2086 m<sup>2</sup>, katastrálne územie Žilina, zapísané na LV č. 164 Okresný úrad Žilina, katastrálny odbor;
- časť bočnej steny budovy „TRAFO-STANICA“ o výmere 12,24 m<sup>2</sup> so súp. č. 3790 postavenej na pozemkoch parc. CKN č. 5191/3 - zastavaná plocha a nádvorie o výmere 370 m<sup>2</sup>, parc. CKN č. 5191/25 - zastavaná plocha a nádvorie o výmere 31 m<sup>2</sup> a parc. CKN č. 5191/30 - zastavaná plocha a nádvorie o výmere 2 m<sup>2</sup>. Právny vzťah k pozemku parcelné číslo 5191/3 a číslo 5191/30 pod stavbou s.č. 3790 je evidovaný na LV č. 10658 a vedený Okresným úradom Žilina, katastrálnym odborom, pre kat. úz. Žilina, obec Žilina, okres Žilina. Právny vzťah k pozemku parcelné číslo 5191/25 pod stavbou s.č. 3790 je evidovaný na LV č. 8294 a vedený Okresným úradom Žilina, katastrálnym odborom, pre kat. úz. Žilina, obec Žilina, okres Žilina. Budova „TRAFO-STANICA“ so súp. č. 3790 vedená na LV č. 164 Okresným úradom Žilina, katastrálnym odborom pre kat. úz. Žilina, obec Žilina, okres Žilina je vo výlučnom vlastníctve Slovenskej republiky, v správe správcu Fakultná nemocnica s poliklinikou Žilina).

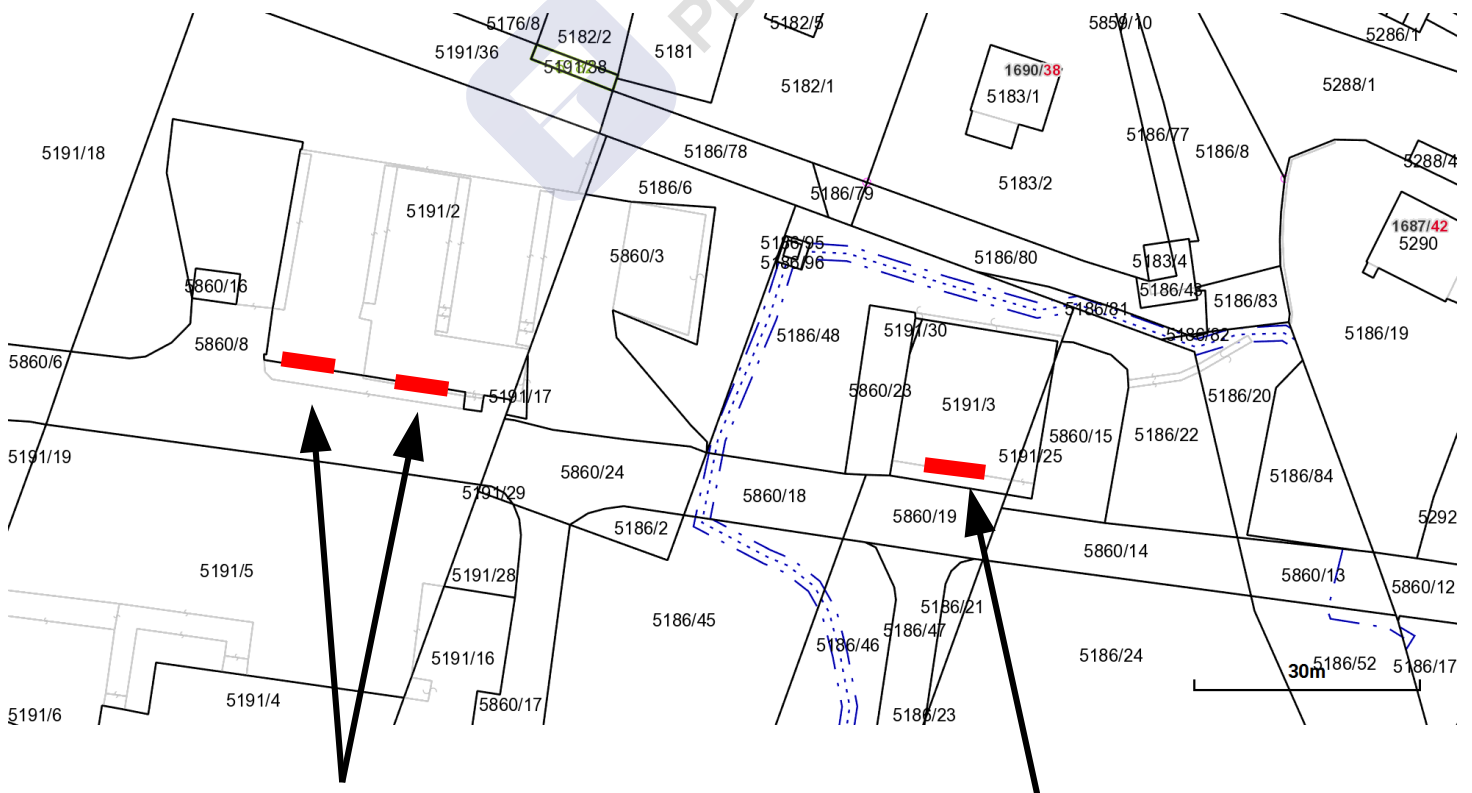

**Regulačná stanica plynu  
2x (5,1m x 2,4m)**

**Trafostanica ( 5,1m x 2,4m)**