



Zmluva o pripojení žiadateľa o pripojenie do distribučnej sústavy (ďalej len „zmluva“)

Číslo zmluvy: ZoP/2024/458

Čl. I Zmluvné strany

Prevádzkovateľ distribučnej sústavy

Obchodné meno : **Východoslovenská distribučná, a.s.**
Sídlo : Mlynská 31, 042 91 Košice
IČO : 36 599 361
DIČ : 2022082997
IČ DPH : SK2022082997
Zastúpená : Mgr. Anita Javorská, vedúci tímu Pripojenia a zákazníckych stavieb
Ing. Petra Horváthová, KAM distribúcia
IBAN : SK83 8130 0000 0020 0848 0001
BIC (SWIFT) : CITISKBA
Zapísaná v registri : Obchodný register Mestského súdu Košice, oddiel: Sa, vložka 1411/V

(ďalej len "PDS")

a

Žiadateľ o pripojenie

Obchodné meno : **Obec Kechnec**
Sídlo : Kechnec 19, 044 58 Kechnec
Korešpondenčná adresa : Kechnec 19, 044 58 Kechnec
IČO/Dátum narodenia : 00 690 261
DIČ : 2021261209
IČ DPH : SK2021261209
Zastúpená : Ing. Tomáš Konkoly, PhD., starosta obce
Kontakt : starosta@kechnec.sk, +421 905 146 177
IBAN : SK42 0200 0000 0000 2162 8542
BIC (SWIFT) : SUBASKBX
EIC kód odberného miesta : 24ZVS0000858573N
Adresa odberného miesta : Kechnec, parc. č. KN C 487/28

(ďalej len "žiadateľ")



Čl. II Predmet zmluvy

1. Závazok PDS pripojiť zariadenie žiadateľa špecifikované v čl. V. a VI. tejto zmluvy do distribučnej sústavy v rámci maximálnej rezervovanej kapacity pripojenia vo výške **1x630A/3f.**
2. Závazok žiadateľa uhradiť poplatok za pripojenie uvedený v čl. III. tejto zmluvy.

Čl. III Cena za pripojenie (úhrada nákladov spojených so zabezpečením maximálnej rezervovanej kapacity pripojenia v distribučnej sústave)

1. Cena za pripojenie predstavuje podiel na oprávnených nákladoch za pripojenie, pričom ide o náklady spojené so zabezpečením maximálnej rezervovanej kapacity pripojenia v distribučnej sústave PDS. Rozsah a podmienky úhrady oprávnených nákladov za pripojenie sú stanovené v osobitnom právnom predpise Úradu pre reguláciu sieťových odvetví (ďalej len „Úrad“) a PDS ich zverejňuje na svojej internetovej stránke.
2. Výška ceny za pripojenie na napäťových hladinách vvn a vn je stanovená na základe platnej Vyhlášky Úradu a spôsob výpočtu poplatku je zverejnený na internetovej stránke PDS. Výška pripojovacích poplatkov do distribučnej sústavy PDS na napäťovej hladine nn, ktoré zohľadňujú amperickú hodnotu zaťaženia odberu elektroenergetického zariadenia, sú po schválení Úradom uverejnené na internetovej stránke PDS. Miesto pripojenia do distribučnej sústavy, vrátane napäťovej hladiny je stanovené na základe žiadosti o pripojenie vo vyjadrení PDS stanovujúcim technické podmienky pripojenia.
3. Žiadateľ berie na vedomie, že v prípade, ak bude v súvislosti s touto zmluvou nevyhnutné vykonanie preložky elektroenergetického rozvodného zariadenia, v zmysle § 45 zákona o energetike bude náklady na preložku znášať ten, kto potrebu preložky vyvolal. Náklady PDS spojené s pripojením žiadateľa na úrovni vvn a vn, ktoré priamo vyvoláva preložku časti distribučnej sústavy a montáž obchodného merania nad štandard definovaný PDS, uhradí žiadateľ prevádzkovateľovi distribučnej sústavy na základe kalkulácie nákladov vypočítaných zo strany PDS na základe odsúhlasenej projektovej dokumentácie zo strany PDS, resp. na základe kalkulácie nákladov pri stanovení technických podmienok pripojenia PDS.
4. Cena predmetu zmluvy stanovená podľa bodov 1 a 2 je **5 544,00 EUR bez DPH.**
5. Cena predmetu zmluvy stanovená podľa bodu 3 je **2 139,71 EUR bez DPH.**
6. K cene bude fakturovaná DPH podľa platných legislatívnych predpisov.
7. PDS je oprávnený požadovať od žiadateľa zaplatenie zálohovej platby vo výške **5 544,00 EUR** v zmysle bodu 4 a zálohovej platby vo výške **2 139,71 EUR** v zmysle bodu 5 a žiadateľ je povinný zaplatiť zálohové platby za podmienok uvedených v tejto zmluve.





Čl. IV Platobné podmienky

1. Pri úhrade všetkých v tejto zmluve dojednaných platieb platia platobné podmienky uvedené v platných Obchodných podmienkach ku zmluve o pripojení do distribučnej sústavy, ktoré sú súčasťou platného Prevádzkového poriadku PDS a ktoré PDS zverejňuje na svojej internetovej stránke.

Čl. V Termín a miesto pripojenia

1. Miesto pripojenia: **Kechnec, parc. č. KN C 487/28**
2. Termín pripojenia: **do 5 pracovných dní od nadobudnutia právoplatnosti kolaudačného rozhodnutia stavby uvedenej v Čl. VII bod 5**, od pripísania zálohových platieb na účet PDS, nadobudnutia účinnosti kolaudačného rozhodnutia týkajúceho sa časti elektroenergetického zariadenia ktoré nie je vo vlastníctve PDS, splnenia podmienok definovaných v platných Obchodných podmienkach ku zmluve o pripojení do distribučnej sústavy a Technických podmienkach PDS, a splnenia záväzkov žiadateľa uvedených v článku VII tejto zmluvy, pričom lehota 5 pracovných dní začína plynúť až splnením poslednej z podmienok uvedených v predchádzajúcej vete.
3. PDS sa zaväzuje zabezpečiť pre žiadateľa požadovanú maximálnu rezervovanú kapacitu pripojenia v dohodnutom termíne, s výnimkou, ak tomu bránia okolnosti vymedzené v platných Obchodných podmienkach ku zmluve o pripojení do distribučnej sústavy.
4. Žiadateľ musí mať najneskôr ku dňu pripojenia uzatvorené všetky relevantné zmluvy potrebné na distribúciu a dodávku elektriny do odberného miesta, alebo na dodávku elektriny zo zariadenia žiadateľa, najmä zmluvu o prístupe do sústavy a distribúcii elektriny, ako aj zmluvu o dodávke elektriny alebo zmluvu o združenej dodávke elektriny alebo zmluvu o zúčtovaní odchýlky. V prípade, že žiadateľ nemá ku dohodnutému dňu pripojenia uzatvorené všetky potrebné zmluvy, PDS zariadenie žiadateľa nepripojí. K pripojeniu žiadateľa dôjde v takomto prípade v najbližší pracovný deň nasledujúci po dni, v ktorom žiadateľ preukáže PDS existenciu platne uzatvorených relevantných zmlúv.
5. PDS zariadenie žiadateľa takisto nepripojí v prípade, ak žiadateľ má ku dňu pripojenia stanovenému v tejto zmluve platne uzatvorené všetky relevantné zmluvy, ale účinnosť jednotlivých zmlúv má nastať v neskorší deň ako je deň pripojenia stanovený v tejto zmluve. V takýchto prípadoch bude zariadenie žiadateľa pripojené k dňu, od ktorého sú účinné relevantné zmluvy potrebné na distribúciu a dodávku elektriny do odberného miesta, alebo na dodávku elektriny zo zariadenia žiadateľa, najmä zmluvu o prístupe do sústavy a distribúciu elektriny, ako aj zmluvu o dodávke elektriny alebo zmluvu o združenej dodávke elektriny.
6. Posunutie termínu pripojenia z dôvodov uvedených v bodoch 4 a 5 tohto čl. V. sa nepovažuje za porušenie zmluvnej povinnosti PDS pripojiť zariadenie žiadateľa v dohodnutom termíne.





Čl. VI

Ostatné dojednania týkajúce sa miesta pripojenia

1. Vymedzenie vlastníckych vzťahov za miestom odbočenia od distribučnej sústavy:
Majetok PDS končí poistkami v NN rozvádzači novej distribučnej trafostanice.
Majetok žiadateľ začína odbočením kábla z NN rozvádzača novej distribučnej trafostanice smerom do elektromerového rozvádzača RE (odberné elektrické zariadenie).
2. Špecifikácia odberného miesta: príloha číslo 1 tejto zmluvy.
3. Napätová hladina: **NN**
4. Maximálna rezervovaná kapacita (MRK) pripojenia: **1x630A/3f**
5. Technické podmienky týkajúce sa odberného miesta: príloha č. 2 tejto zmluvy

Čl. VII

Ostatné dojednania

1. Ostatné dojednania sú upravené v platných Obchodných podmienkach ku zmluve o pripojení do distribučnej sústavy, ktoré sú súčasťou prevádzkového poriadku zverejnené na internetovej stránke PDS.
2. Žiadateľ sa zaväzuje ku dňu podpisu tejto Zmluvy, v prípade že je stavebné povolenie vydané na žiadateľa, uzavrieť s PDS Zmluvu o postúpení práv a prevzatí záväzkov (zmena stavebníka) na stavebné objekty, ktoré súvisia s úpravou distribučnej sústavy a ktoré bude realizovať PDS.
3. Žiadateľ o pripojenie sa zaväzuje na vlastné náklady zabezpečiť v celej trase plánovanej výstavby elektroenergetického zariadenia, ktoré bude vo vlastníctve PDS, terénne úpravy na úroveň plánovanej geodetickej nuly.
4. Žiadateľ sa zaväzuje v zmysle Obchodných podmienok bod 5 časti 2.1.6 Práva a povinnosti žiadateľa odovzdať PDS pred podpisom tejto zmluvy všetky potrebné podklady a technickú dokumentáciu vzťahujúcu sa na úpravu relevantnej časti distribučnej sústavy a to najmä:
 - o právoplatné územné rozhodnutie a stavebné povolenie pre stavebné objekty distribučných elektroenergetických zariadení v budúcej investícii PDS;
 - o 5x projektová dokumentácia pre realizáciu, z toho 1x PD overená oprávnenou organizáciou TI, EIC, TUV (ak je podľa príslušnej legislatívy potrebné), 1x PD overená stavebným úradom, 1x PD pre územné konanie overená stavebným úradom;
 - o odborné stanovisko ku konštrukčnej dokumentácii vyhradeného technického zariadenia (ak je podľa príslušnej legislatívy potrebné);
 - o vyjadrenia dotknutých orgánov, osôb a správcov podzemných inžinierskych sietí, ktoré sú v čase odovzdania dokladov PDS platné ešte minimálne 4 mesiace
 - o identifikácia pozemkov a vlastníkov dotknutých výstavbou, zoznam všetkých parciel v záujmovej lokalite spolu s identifikačnými údajmi vlastníkov budúcich odberných miest;
 - o doklady o vysporiadaní vlastníckych vzťahov PDS voči pozemkom dotknutých stavbou v rozsahu uzavretých zmlúv o budúcich zmluvách o zriadení vecného bremena, príp. budúcich kúpnych zmlúv, resp. nájomných zmlúv;
 - o prípadné povolenia vstupov na pozemky nachádzajúce sa v záujmovej lokalite;
 - o rozhodnutie o vyňatí stavbou dotknutého pozemku z poľnohospodárskeho pôdneho fondu, alebo lesného pôdneho fondu, alebo stanovisko k použitiu poľnohospodárskej





- pôdy, alebo lesného pozemku pre účely realizácie stavby, ak sa niektorý z uvedených dokumentov vyžaduje.
- iné doklady potrebné k príprave projektovej dokumentácie a realizácie stavby v závislosti od jej rozsahu a povahy.
5. PDS sa zaväzuje vybudovať v rámci stavby "**Kechnec, ŽŠ a MŠ - VN, TS, NN**" elektroenergetické zariadenie, ktoré súvisí s úpravou distribučnej sústavy v rozsahu:
PS01 - Trafostanica
SO01 - Distribučné elektrické vedenia
SO02 - Prekládka stĺpu VN vedenia
v zmysle vyjadrenia PDS k realizačnej projektovej dokumentácii č. **NPP/1585/2023** zo dňa **21.10.2024**.
6. PDS sa zaväzuje vyššie uvedené stavebné objekty zrealizovať do 420 dní od účinnosti tejto zmluvy.
7. PDS sa zaväzuje podať žiadosť o vydanie kolaudačného rozhodnutia na príslušný stavebný úrad do 10 pracovných dní od dátumu úspešného preberacieho konania stavby.
8. Za nedodržanie dohodnutého termínu realizácie stavby podľa článku VII bod 6 zo strany PDS sa nepovažuje, ak v čase medzi účinnosťou tejto zmluvy a dohodnutým termínom realizácie stavby nastali okolnosti vylučujúce zodpovednosť podľa § 374 Obchodného zákonníka, medzi ktoré patria najmä (no nie výlučne):
- neposkytnutie súčinnosti zo strany tretích osôb, pričom bez súčinnosti týchto osôb nie je možné termín ukončenia realizácie riadne dodržať
 - nepredloženie nevyhnutných podkladov zabezpečovaných žiadateľom o pripojenie potrebných pre realizovateľnosť stavby a to bez kvalitatívnej vady,
 - živelné pohromy
 - zistené križovanie s inými inžinierskymi sieťami, ktoré bráni riadnemu dodržaniu termínu realizácie stavby
9. Elektroenergetické zariadenie, ktoré nesúvisí s úpravou distribučnej sústavy (odberné elektrické zariadenia), si zrealizuje žiadateľ sám a na vlastné náklady.
10. Žiadateľ sa zaväzuje uhradiť 100% z celkových konečných nákladov na stavebný objekt preložky „**SO02 - Prekládka stĺpu VN vedenia**“.
11. Uzatvorením tejto zmluvy a úhradou pripojovacieho poplatku vznikne Žiadateľovi nárok na vrátenie zábezpeky zloženej zo strany žiadateľa na základe zmluvy o budúcej zmluve uvedenej v čl. X. ods. 7 tejto zmluvy a to do 30 dní od pripísania sumy pripojovacieho poplatku uvedeného v čl. III bod 4 a 5 na účet PDS. Vznikom nároku na vrátenie zábezpeky nevzniká Žiadateľovi nárok na prírastok zo zloženej zábezpeky (úrok zo sumy zaplatenej zábezpeky za dobu trvania zábezpeky).

Čl. VIII

Doba platnosti zmluvy

1. Táto zmluva sa uzatvára na dobu neurčitú.
2. Zmluva je platná dňom podpisu zmluvnými stranami a účinná dňom uhradenia zálohovej faktúry v súlade s článkom IV tejto zmluvy.
3. V prípade, ak žiadateľ je povinnou osobou v zmysle zákona č. 211/2000 Z.z. o slobodnom





prístupe k informáciám (ďalej len „zákon“) a zmluva zároveň spĺňa podmienku jej zverejnenia podľa zákona, táto zmluva nadobúda účinnosť dňom nasledujúcim po dni jej zverejnenia. Žiadateľ sa zároveň zaväzuje zverejniť túto zmluvu spôsobom predpokladaným zákonom a oznámiť to preukázateľným spôsobom Prevádzkovateľovi DS, inak zodpovedá za to, že táto zmluva nenadobudne účinnosť. Ustanovenie tohto bodu sa nepoužije ak táto zmluva nespĺňa podmienky na jej uverejnenie v zmysle zákona.

Čl. IX

Ochrana osobných údajov

1. V súlade s Nariadením Európskeho parlamentu a Rady (EÚ) 2016/679 a zákonom č. 18/2018 Z. z. o ochrane osobných údajov, v znení neskorších predpisov, PDS spracúva osobné údaje žiadateľa uvedené v tejto zmluve a v prípade, že žiadateľom je právnická osoba, zákonného/ zmluvného zástupcu žiadateľa, najmä za účelom uzatvorenia a riadneho plnenia tejto zmluvy. Poskytnutie požadovaných osobných údajov je zákonnou a/alebo zmluvnou požiadavkou a v prípade ich neposkytnutia môže PDS odmietnuť uzatvoriť túto zmluvu.
2. Bližšie informácie o spracúvaní osobných údajov žiadateľa sú upravené v Pravidlách ochrany osobných údajov, pričom ich aktuálna verzia je zverejnená na webovom sídle www.vsds.sk

Čl. X

Záverečné ustanovenia

1. Zmluva je vyhotovená v dvoch vyhotoveniach, pričom žiadateľ dostane jedno vyhotovenie.
2. PDS je povinný zachovávať dôvernosť informácií v zmysle § 94 zákona číslo 251/2012 Z.z. o energetike a o zmene a doplnení niektorých zákonov.
3. Zmluvu je možné dopĺňať a meniť len na základe písomných dodatkov podpísaných oboma zmluvnými stranami.
4. Obchodné podmienky k zmluvám o pripojení sa menia na základe právoplatného rozhodnutia Úradu. O každej zmene je PDS povinný informovať prostredníctvom oznámenia na svojej internetovej stránke.
5. Zmluvné strany prehlasujú, že táto zmluva je uzatvorená slobodne a vážne, jej obsah, vrátane obsahu príloh, je určitý a zrozumiteľný.
6. Dňom platnosti a účinnosti tejto zmluvy strácajú platnosť a účinnosť všetky Zmluvy o pripojení viažuce sa k tomuto odbernému miestu, uzatvorené v predchádzajúcom období.
7. Zmluvné strany berú na vedomie, že v súvislosti s pripojením odberného miesta uvedeného v tejto zmluve bola medzi zmluvnými stranami uzatvorená aj zmluva o uzavretí budúcej zmluvy. Ustanovenia zmluvy o budúcej zmluve, z povahy ktorých vyplýva, že majú platiť naďalej aj po uzatvorení tejto zmluvy (najmä ustanovenia týkajúce sa zmluvných pokút a zábezpeky), platia naďalej popri tejto zmluve o pripojení.
8. Táto Zmluva je vyhotovená v slovenskom jazyku. Ak sa použije text tejto Zmluvy v inom jazyku, musí byť jeho preklad do slovenského jazyka zhodný s textom tejto Zmluvy vyhotovenej v slovenskom jazyku. V prípade sporu je rozhodujúci text tejto Zmluvy v slovenskom jazyku.
9. Pre vylúčenie akýchkoľvek pochybností žiadateľ zároveň prehlasuje, že sa pred podpisom zmluvy oboznámil s obchodnými podmienkami, ktoré sú súčasťou Prevádzkového poriadku a ich obsah





mu je známy.

Prílohy:

1. Špecifikácia odberného miesta
2. Technické podmienky týkajúce sa odberného miesta (Vyjadrenie PDS)

Za Prevádzkovateľa distribučnej sústavy

Meno a Priezvisko : Mgr. Anita Javorská
vedúci tímu Pripojenia a zákazníckych
Funkcia : stavieb

Meno a Priezvisko : Ing. Petra Horváthová
Funkcia : KAM distribúcia

Podpis : 

Podpis : 

Pečiatka : Východoslovenská distribučná, a.s.

18.11.2024
V Košiciach, dňa

Za Žiadateľa o pripojenie

Meno a Priezvisko : Ing. Tomáš Konkoly, PhD.
Funkcia : starosta obce

Podpis : 

Pečiatka : Obec Kechnec

Kechneci 18.11.2024
V, dňa



Príloha č. 1
Špecifikácia odberného miesta

1. Cena predmetu zmluvy stanovená podľa bodov 1 a 2 Čl. III je: **5 544,00 EUR** bez DPH
2. K cene bude fakturovaná DPH podľa platných legislatívnych predpisov.
3. Súhrn budúcich odberných miest:

p.č.	Názov	Adresa odberného miesta	EIC kód	Maximálna rezervovaná kapacita [A]	Pripojovací poplatok [EUR bez DPH]
1	Obec Kechnec	Kechnec, parc. č. KN C 487/28	24ZVS0000858573N	1x630 A/3f	5 544,00
Spolu :					5 544,00 EUR bez DPH





STANOVISKO PREVÁDZKOVATEĽA DISTRIBUČNEJ SÚSTAVY Č. NPP/1585/2023 K PROJEKTOVEJ DOKUMENTÁCIÍ

Obec Kechnec
Kechnec 19
044 58 Kechnec

Vážený zákazník,

dovoľujeme si Vám oznámiť, že spoločnosť Východoslovenská distribučná, a.s. súhlasí s pripomienkami s projektovou dokumentáciou, ktorú ste predložili,

pre nasledujúce odberné miesto:

IDENTIFIKAČNÉ ÚDAJE

Názov stavby	Kechnec, ŽŠ a MŠ - VN, TS, NN
Miesto stavby	Kechnec, p.č.487/28, k.ú. Kechnec
Žiadateľ (investor)	Východoslovenská distribučná, a.s.
Objekt	PS01 - Trafostanica, SO01 - Distribučné elektrické vedenia, SO02 - Prekládka stĺpu VN vedenia
Stupeň projektu	Dokumentácia pre realizáciu stavby

ku ktorému sú stanovené nasledujúce technické parametre pre bod pripojenia:

Hlavný istič	630 A
Max. rezervovaná kapacita	480 kW
Typ prípojky	Trojfázová
Typ merania	Priame
Podmienky merania	Hlavný istič musí mať vypínaciu charakteristiku typu „B“ (do 100 A).
Kategória dodávky	3. stupeň podľa STN 34 16 10

POPIS TECHNICKÉHO RIEŠENIA

SO01 - Distribučné elektrické vedenia

Úsek 01 – VN vedenie

Nová trafostanica bude napojená VN káblom 3xNA2XS2Y 1x70 uloženým v zemi z najbližšieho podperného bodu existujúceho VN vonkajšieho vedenia – p.b.č. VN286_P24_44. VN podperný bod sa vymení za nový betónový a zrealizuje sa na ňom prechod zo závesného kábla do zemného kábla cez zvislý úsekový odpojovač s obmedzovačmi prepätia a zrealizuje sa na ňom uzemnenie.

VN káble budú na podpernom bode ukončené vonkajšími káblovými koncovkami Tyco MVTO-5121 a v trafostanici vnútornými káblovými koncovkami Tyco MVTI-5121. Tienenia VN káblov budú v trafostanici pripojené na vnútornú uzemňovaciu sústavu.

Kontakty

Názov spoločnosti Východoslovenská distribučná, a.s. • www.vsds.sk • www.vsdeshop.sk
Sídlo Mlynská 31, 042 91 Košice, Slovenská republika • IČO: 36 599 361, IČ DPH: SK2022082997

Spoločnosť je zapísaná v Obchodnom registri Mestského súdu Košice, oddiel Sa, vložka 1411/V





Vo výkope vo voľnom teréne sa káble uložia do piesku a prikryjú plastovými doskami KAD a výstražnou fóliou podľa rezov na montážnom výkrese. V prípade križovania inžinierskych sietí budú dodržané vzdialenosti podľa priestorovej normy STN 73 6005 a káble sa uložia do chráničiek vo vzdialenosti podľa tabuľky na výkrese V2. Terén sa po uložení káblov uvedie do pôvodného stavu. Pri ťahaní káblu sa musia použiť ukladacie kladky alebo valčeky. Káble budú usporiadané do tesného trojuholníka. V zemi sa budú zväzkovať každých 2 – 2,5m. Najmenší dovolený polomer ohybu VN kábla môže byť 15D.

Na úsekový odpojovač sa osadia skratovacie hroty.

Pre projektované káble je potrebné urobiť výkop káblovej ryhy so šírkou a hĺbkou predpísanou STN 34 1050, STN 33 2000-5-52 a Normou spotreby VSD podľa spôsobu ochrany káblov a miesta (chodník, cesta, zeleň). Po uložení káblových vedení do výkopu a uložení výkopového materiálu, musí byť tento dostatočne strojne zhutnený, aby nedošlo k jeho následnému usadeniu po definitívnom upravení povrchu trávou, asfaltom.

Do spoločnej ryhy sa spolu s projektovaným VN zemným vedením uloží aj HDPE chránička pre optický kábel.

Medzi p.b.č. VN286_P24_44 a VN286_P24_45 sa vymení jedno rozpätie závesného VN kábla AXCES 3x70/25 ktorý bude z dôvodu výmenu stĺpu krátky. VN kábel sa v trase upevní na strmeňových objímkach s hákom (predĺženým hákom) v nosných svorkách typ ECH 14, ktoré je možné použiť až do lomu vedenia 45°. Kotevné napináky NSH 401116 a kotevné špirály NSH 401 127 sa použijú k ukotveniu kábla na kotevné súpravy s okami. Projektované podperné body budú betónové z odstreďovaného železobetónu /PNE 34 8220/ s montážnymi prvkami pre závesný VN kábel AXCES 3x70/25.

Rozmiestnenie podperných bodov VN vedenia vyhovuje STN EN 50341-1, STN EN 50341-2-23 a zaručuje, že pri predpísanom namáhaní vodičov bude minimálna vzdialenosť VN vodičov od zeme vo všetkých smeroch na miestach voľne prístupných 5,6m a nad komunikáciou 6,6m. Demontáž jestvujúceho podperného bodu sa uskutoční po osadení nového podperného bodu a montáži vodičov na nový podperný bod.

Úsek 02 – NN vedenie

Vývedenie výkonu do existujúcej NN vonkajšej siete bude zrealizované NN káblami uloženými v zemi 1-NAYY 4x150. Káble sa zapoja na existujúce izolované vodiče NFA2x 4x120 na p.b.č. VN286_P24_44. Na prechode sa osadia obmedzovače prepätia a zrealizuje uzemnenie. Existujúce NN vodiče NFA2X 4x120 sa na tomto podpernom bode ukončia a zapoja na každý kábel z TS samostatne.

Vo výkope vo voľnom teréne sa káble uložia do ochranných plastových rúr KSX-PEG 90 bez pieskového lôžka, 20cm nad kábel sa umiestni výstražná fólia podľa rezov na výkrese V2. Pri súbehu alebo križovaní inžinierskych sietí budú dodržané vzdialenosti podľa STN 73 6005 – podľa tabuľky na výkrese V2.

Pre projektované káble je potrebné urobiť výkop káblovej ryhy so šírkou a hĺbkou predpísanou STN 34 1050, STN 33 2000-5-52 a Normou spotreby VSD podľa spôsobu ochrany káblov a miesta (chodník, cesta, zeleň). Po uložení káblových vedení do výkopu a uložení výkopového materiálu, musí byť tento dostatočne strojne zhutnený, aby nedošlo k jeho následnému usadeniu po definitívnom upravení povrchu trávou, asfaltom. Pre uzemnenie PEN vodičov, skriň a bleskoistiek bude použitý pásik FeZn 30x4mm².

Izolované vodiče verejného osvetlenia a existujúce svietidlá sa opätovne osadia na vymieňané stĺpy.

SO02 - Prekládka stĺpu VN vedenia

V rámci stavby sa zrealizuje prekládka p.b.č VN286_P24_43, ktorý je v súčasnosti umiestnený v plánovanej prístupovej ceste k MŠ.

Projektované podperné body budú betónové z odstreďovaného železobetónu /PNE 34 8220/ s montážnymi prvkami pre závesný VN kábel AXCES 3x70/25.

Kontakty

Názov spoločnosti Východoslovenská distribučná, a.s. • www.vsd.sk • www.vsdeshop.sk

Sídlo Mlynská 31, 042 91 Košice, Slovenská republika • IČO: 36 599 361, IČ DPH: SK2022082997



Rozmiestnenie podperných bodov VN vedenia vyhovuje STN EN 50341-1, STN EN 50341-2-23 a zaručuje, že pri predpísanom namáhaní vodičov bude minimálna vzdialenosť VN vodičov od zeme vo všetkých smeroch na miestach voľne prístupných 5,6m a nad komunikáciou 6,6m. Projektovaný betónový podperný bod vzdušného vedenia bude z odstreďovaného železobetónu /PNE 34 8220/. Demontáž jestvujúceho podperného bodu sa uskutoční po osadení nového podperného bodu a montáži vodičov na nový podperný bod.

PS01 - Trafostanica

Transformátor

Typ: BEZ aTOHn 3710/22 olejový hermetizovaný

Výkon: 630kVA

Prevod: 22000/400/231V

Projektovaná trafostanica bude osadená v zeleni pri plánovanej odstavnej ploche pred navrhovanou školou na parcele KN-C č. 487/28.

Stanica je riešená ako polozapustená, s vonkajším pôdorysom 2.940 x 1.830 mm, celkovou výškou 2.450 mm, svetlou výškou 2.310 mm, hĺbka zapustenia do zeme 750 mm.

Trafostanica je typovo schválená, zodpovedá STN EN 62271-202 a vyhovuje skúškam odolnosti proti vnútornému oblúkovému skratu podľa STN EN 62271-202 / Príloha A.

Stavebné riešenie tvorí kompaktný celok, ktorý je zložený z dvoch monolitických častí: základovej vane s bočnými stenami a plochej strechy. Základová vaňa je vyrobená ako záchytná vaňa oleja, z vodonepriepustného a z olejovzdorného betónu. V spodnej časti telesa (na strane VN a NN rozvádzača) sú už pri výrobe zhotovené otvory pre vstup a výstup káblového vedenia VN a NN. Pre VN káble sú štandardne vo vani blokovej stanice zabudované jednoduché priechodky typ HSI 150 od firmy HAUFF-TECHNIK s vnútorným priemerom 150 mm. Súčasťou priechodiek sú aj vodotesné uzatváracie veká HSI 150 DT pre všetky otvory v priechodkách. Pre utesnenie jednožilových káblov (NA2XS2Y) pri ich montáži do stanice sa použije systémové veko typ HSI 150 D3x58 KS od firmy HAUFF-TECHNIK s 3 hrdlami a manžetami zmraziteľnými za studena. Pre dodatočné utesnenie jestvujúcich jednožilových káblov (NA2XS2Y) bude použité delené tesnenie typ HSI 150-DG-3 od firmy HAUFF-TECHNIK s 3 otvormi so segmentovými prstencami. Na vodotesné utesnenie NN káblov (NAYY-J 4x150 SM) do stanice budú použité univerzálne delené tesnenia so segmentovými prstencami vyrobené z nerez a gumy EPDM typ HSD 100 SSG 1x18-65 od firmy HAUFFTECHNIK. Delené tesnenie je určené pre utesnenie NN káblov priemeru 18 ÷ 65 mm.

Pripomienka:

v rámci stavby je potrebné vymeniť jestvujúcu VRIS 1 ozn. "R0269-010303" za novú VRIS 2 pre rozpojenie siete.

NASLEDUJÚCE KROKY A INFORMÁCIE:

- Za správnosť a úplnosť predmetnej dokumentácie a za jej realizovateľnosť je zodpovedný podľa stavebného zákona uvedený projektant.
- Upozorňujeme Vás, že v blízkosti predmetnej lokality sa nachádza VN nadzemné el. vedenie VSD, a.s. 22 kV. Pri výstavbe objektov žiadame dodržať ochranné pásmo el. VN vedenia.
- Majetkové rozhranie: Zariadenie PDS bude končiť poistkami v rozpojovacej skrini SR. Elektrické zariadenie investora (jednotlivých odberateľov) začína odbočením kábla z rozpojovacej skrine SR smerom do elektromerového rozvádzača RE (odberné elektrické zariadenie).

Kontakty

Názov spoločnosti Východoslovenská distribučná, a.s. • www.vsd.sk • www.vsdshop.sk

Sídlo Mlynská 31, 042 91 Košice, Slovenská republika • IČO: 36 599 361, IČ DPH: SK2022082997

Spoločnosť je zapísaná v Obchodnom registri Mestského súdu Košice, oddiel Sa, vložka 1411/V





- Predložená PD je vypracovaná v súlade s vyjadrením VSD, a.s. k žiadosti o pripojenie (list č. NPP/1585/2023 zo dňa 13.03.2023) k PD pre územné konanie (list č. NPP/1585/2023, zo dňa 27.11.2023) a k PD pre stavebné konanie (list zo dňa 16.05.2024).
- Tento súhlas s rozšírením NN distribučnej sústavy a napojením objektov nie je súhlasom s výstavbou objektov na daných nehnuteľnostiach.
- V súvislosti s predmetnou stavbou je potrebné, aby žiadateľ o pripojenie (developer resp. zástupca žiadateľov) do distribučnej sústavy VSD, a.s. pred realizáciou najskôr uzatvoril „Zmluvu o uzatvorení budúcej zmluvy“ s útvarom VSD, a.s. - Sieťový obchod (kontakt sietovy_obchod@vsdas.sk), kde budú stanovené podmienky a povinnosti zmluvných strán pri zabezpečovaní náležitých podkladov, nevyhnutných pre uzatvorenie následnej zmluvy o pripojení.
- Po zriadení resp. výstavbe zariadenia žiadateľa má žiadateľ právo požiadať prevádzkovateľa distribučnej sústavy v zmysle Prevádzkového poriadku o uzatvorenie zmluvy o prevádzke daného zariadenia. V tejto zmluve bude takisto špecifikovaná hranica využitia rezervovanej kapacity zariadenia, po dosiahnutí ktorej môže dôjsť k odkúpeniu zariadenia prevádzkovateľom distribučnej sústavy. Bližšie informácie o možnosti uzavrieť zmluvu o prevádzke zariadenia možno získať na e-mailovej adrese: sietovy_obchod@vsdas.sk.
- Pred pripojením nového odberného miesta, alebo úprave maximálnej rezervovanej kapacity pripojenia - „MRK“ (súčasného príkonu Ps) existujúceho odberného elektroenergetického zariadenia, je žiadateľ povinný uzatvoriť s PDS v zmysle Prevádzkového poriadku VSD, a.s. Zmluvu o pripojení. V zmysle platnej legislatívy je ďalej potrebné, aby mal žiadateľ o pripojenie uzatvorené všetky relevantné zmluvy (zmluva o dodávke elektriny, zmluva o distribúcii elektriny a zmluva o prevzatí zodpovednosti za odchýlku účastníka trhu s elektrinou, resp. zmluva o združenej dodávke elektriny, atd.) ešte pred pripojením nového odberného miesta - v opačnom prípade nebude odberné miesto zo strany PDS pripojené do sústavy.
- Pre pripojenie odberného miesta je potrebné splniť okrem technických podmienok uvedených v tomto vyjadrení aj obchodné podmienky pre pripojenie, konkrétne je potrebné uzatvoriť zmluvu o pripojení s VSD, a.s. a takisto je potrebné uzatvoriť zmluvu o združenej dodávke elektriny s Vami vybraným dodávateľom elektriny.
- Dovoľujeme si Vás zároveň informovať, že v zmysle Prevádzkového poriadku spoločnosti VSD, a.s. uzatvára spoločnosť VSD, a.s. zmluvu o pripojení do distribučnej sústavy výlučne s vlastníkom pripájaného odberného elektrického zariadenia, resp. v prípadoch keď je odberné elektrické zariadenie súčasťou nehnuteľnosti (napríklad byty alebo nebytové priestory) výlučne s vlastníkom nehnuteľnosti.
- Podľa platnej legislatívy je pripojenie žiadateľa o pripojenie do distribučnej sústavy alebo zvýšenie maximálnej rezervovanej kapacity (MRK) pripojenia spoplatnené poplatkom za pripojenie. Výška poplatku za pripojenie je určená na základe rozhodnutia Úradu pre reguláciu sieťových odvetví (URSO), za aktuálny rok. Cenník poplatkov za pripojenie do distribučnej sústavy je zverejnený na portáli eVSD (www.vsdas.sk).
- Zásady a pravidlá platné pre vzťahy medzi PDS a užívateľmi distribučnej sústavy vymedzuje Prevádzkový poriadok PDS spoločnosti Východoslovenská distribučná, a.s.

Nakoľko stavebný objekt "SO02 - Prekládka stípu VN vedenia" rieši preložku VN podperného bodu k Vašej žiadosti Ďalej uvádzame:

Predložená PD je vypracovaná v súlade so stanoviskom VSD, a.s. (č. NPP/4894/2024) k žiadosti o preložku.

- Preložky elektroenergetických rozvodných zariadení upravuje Zákon č. 251/2012 Z.z.:

Kontakty

Názov spoločnosti Východoslovenská distribučná, a.s. • www.vsdas.sk • www.vsdeshop.sk
Sídlo Mlynská 31, 042 91 Košice, Slovenská republika • IČO: 36 599 361, IČ DPH: SK2022082997

Spoločnosť je zapísaná v Obchodnom registri Mestského súdu Košice, oddiel Sa, vložka 1411/V



§45 Preložka elektroenergetického rozvodného zariadenia

(1) Preložkou elektroenergetického rozvodného zariadenia v zmysle tohto zákona je premiestnenie niektorých prvkov elektroenergetického rozvodného zariadenia alebo zmena jeho trasy.

(2) Náklady na preložku elektroenergetického rozvodného zariadenia je povinný uhradiť ten, kto potrebu preložky vyvolal, ak sa vlastníkom elektroenergetického rozvodného zariadenia a ten, kto potrebu preložky vyvolal, nedohodnú inak. Preložku elektroenergetického rozvodného zariadenia vykonáva prevádzkovateľ sústavy alebo za podmienok ním určených aj iná oprávnená osoba.

Vlastníctvo elektroenergetického rozvodného zariadenia sa preložkou nemení.

Majetkové rozhranie po zrealizovaní preložky: podporný bod VN nadzemného vedenia ozn. "VN284_P24_43" vo vlastníctve VSD, a.s.

• V zmysle zákona o energetike č. 251/2012 Z.z. v znení neskorších predpisov si spoločnosť VSD ako vlastníka a prevádzkovateľa regionálnej distribučnej sústavy vyhradzuje právo realizovať preložky elektrorozvodných zariadení (EZ) vo svojom vlastníctve.

Medzi spoločnosťou VSD a žiadateľom o preložku bude uzatvorená príslušná zmluva o realizácii preložky EZ. Náklady súvisiace s preložkou uhrádza žiadateľ o preložku.

• Žiadateľ je povinný:

- dať vypracovať realizačnú projektovú dokumentáciu preložky (v prípade potreby, dať ju odsúhlasiť oprávnenou organizáciou)

- zabezpečiť úplný inžiniering stavby, t.j.:

- Platné vyjadrenia dotknutých orgánov, osôb a správcov podzemných inžinierskych sietí
- Právoplatné stavebné povolenie
- Geometrický plán na zameranie rozsahu vecného bremena
- Zmluvu o zriadení vecného bremena, resp. kúpnu zmluvu
- Vyjadrenie oprávnenej organizácie k projektu (TI)

- vybaviť povolenie na predčasné užívanie stavby

- geodeticky vytýčiť stavbu, podľa geometrického plánu na vecné bremená

• Po realizácii stavby (preložky) je následne potrebné zo strany žiadateľa zabezpečiť:

- odbornú prehliadku a odbornú skúšku, ak sa jedná o zariadenie VN aj úradnú skúšku

- odovzdať všetku dokumentáciu k preložke VSD, a.s.

- uhradiť faktúru za vyhotovenie diela (preložky) v zmysle uvedenej zmluvy

• **Zmluvné podmienky pre realizáciu preložky je potrebné dojednať na oddelení Sieťový inžiniering oblasť Košice okolie, Moldava n. B., Rožňava, kontaktná osoba Mgr. Ondová, tel. 055/610 2651, ondova_otilia@vsdas.sk.**

• Pred realizáciou stavby žiadame zvolať odovzdanie staveniska a po zrealizovaní stavby technickú obhliadku.

• Pri realizácii preložky elektroenergetického rozvodného zariadenia (ktoré je v správe a majetku PDS) žiadame použiť výlučne typy zariadení schválené v „Katalógu schválených prvkov a výrobkov pre distribučné siete a trafostanice vo VSD, a.s.“, ktorý je zverejnený na portáli eVSD (www.vsds.sk), resp. na

Kontakty

Názov spoločnosti Východoslovenská distribučná, a.s. • www.vsds.sk • www.vsdeshop.sk
Sídlo Mlynská 31, 042 91 Košice, Slovenská republika • IČO: 36 599 361, IČ DPH: SK2022082997

Spoločnosť je zapísaná v Obchodnom registri Mestského súdu Košice, oddiel Sa, vložka 1411/V



požiadanie poskytne VSD, a.s., úsek Asset manažment, odbor Štandardizácia, kontakt: standardizacia@vsds.sk.

- Zásady a pravidiel platné pre vzťahy medzi PDS a užívateľmi distribučnej sústavy vymedzuje Prevádzkový poriadok PDS spoločnosti Východoslovenská distribučná, a.s.
- Vo vzťahu k existujúcim el. vedeniam a zariadeniam žiadame dodržať ustanovenia v zmysle Zákona 251/2012 Z.z. o energetike, platné STN a zásady bezpečnosti práce tak, aby pri realizácii preložky elektroenergetického rozvodného zariadenia nedošlo k ohrozeniu bezpečnosti osôb, vecí, majetku a nedošlo k narušeniu bezpečnej a spoľahlivej prevádzky el. zariadení.
- Križovatky a súbegy navrhovaných el. rozvodov s ostatnými inžinierskymi sieťami riešiť v zmysle STN 76 6005.
- Za výstavbu a nepoškodenie elektrických zariadení zodpovedá investor, zhotoviteľ stavby a odborný stavebný dozor.

Vyjadrenie platí jeden rok, pričom aj pred uplynutím tejto lehoty stráca platnosť v prípade zmeny údajov, na základe ktorých bolo vydané. O predĺženie platnosti vyjadrenia je možné písomne požiadať pred uplynutím doby jeho platnosti.

UPOZORNENIE

Dovoľujeme si Vás tiež informovať, že pri realizácii pripojenia nového odberného miesta ako aj počas jeho prevádzky je potrebné dodržiavať všetky relevantné predpisy. Predovšetkým:

- Zákon o energetike
- Prevádzkový poriadok spoločnosti VSD, a.s
- Platné STN a zásady bezpečnosti práce

ako aj dokumenty Podmienky merania elektriny a Riešenie nových elektrických prípojok NN, ktoré sú dostupné na portáli eVSD na stránke www.vsds.sk.

V Košiciach, 21.10.2024

S pozdravom

GAZSI TIBOR
koordinátor pripojenia

DROTÁR DANIEL, Ing.
špecialista pripojenia

Kontakty

Názov spoločnosti Východoslovenská distribučná, a.s. • www.vsds.sk • www.vsdeshop.sk
Sídlo Mlynská 31, 042 91 Košice, Slovenská republika • IČO: 36 599 361, IČ DPH: SK2022082997

Spoločnosť je zapísaná v Obchodnom registri Mestského súdu Košice, oddiel Sa, vložka 1411/V





Riadenie investícií

Vyhotovil: drotar_daniel

1:1 250

52,50 5 10 15
m

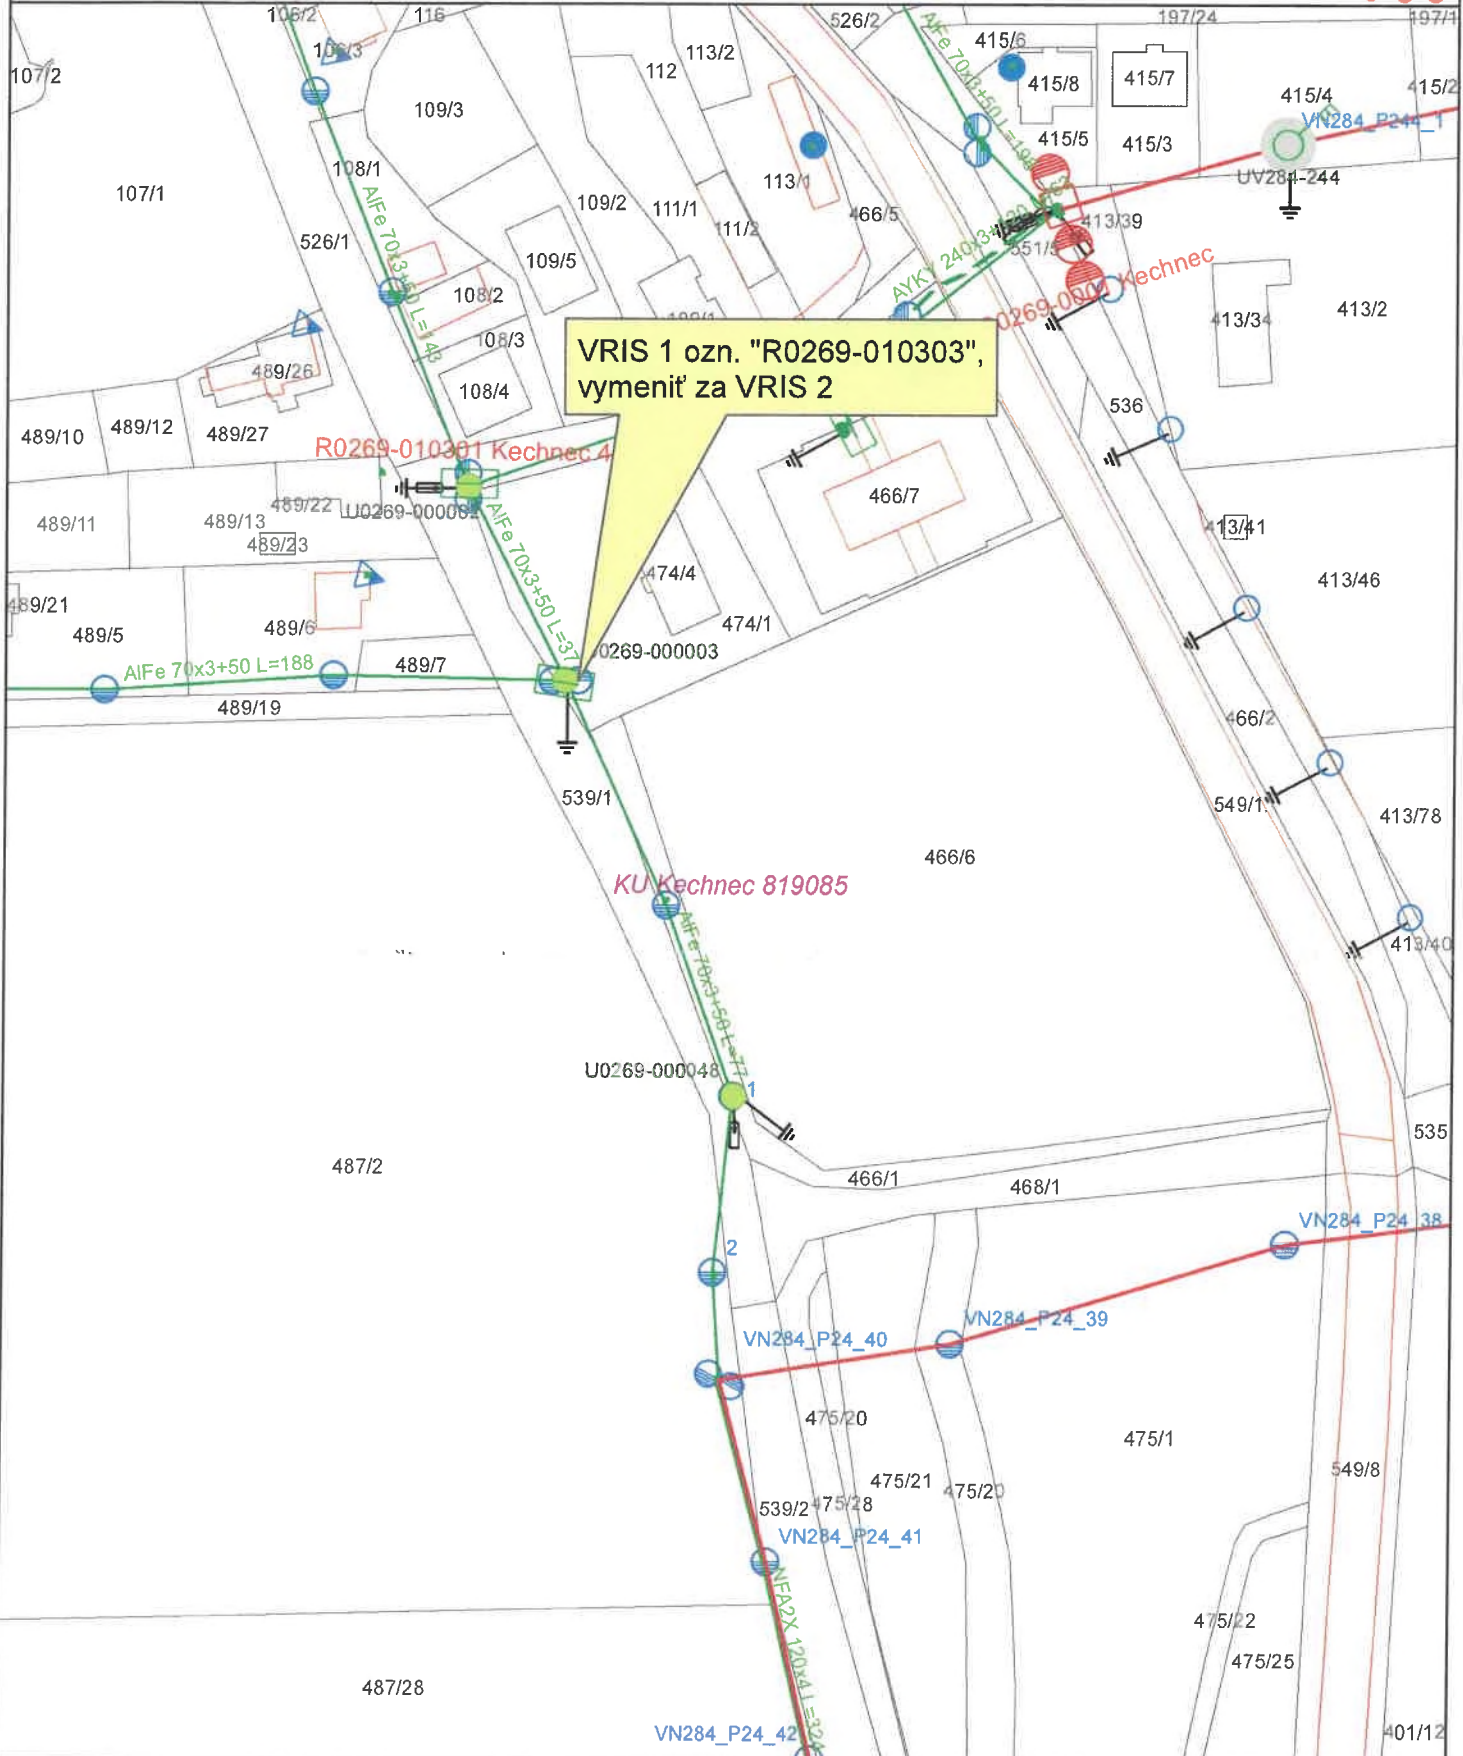


Legenda:

- ZVN a VVN Vedenia**
- VVN kábel
 - VVN vzduch
 - ZVN kábel
 - ZVN vzduch

- VN Vedenia**
- VN kábel
 - VN vzduch
- NN Vedenia**
- NN kábel
 - NN vzduch

- NN Prípojky (orientačné zakreslenie)**
- NN kábová prípojka
 - NN vzdušná prípojka
- Trafostanice**
- Symboly pre trafostanice



Certificate Of Completion

Envelope Id: E866147A-80F4-4837-9301-15739C053CEO Status: Completed
Subject: Podpis zmluvy cez Docusign: ZoP/2024/458 - Kechnec, ŽŠ a MŠ - VN, TS, NN a preložka
Source Envelope:
Document Pages: 15 Signatures: 3 Envelope Originator:
Certificate Pages: 5 Initials: 28 Petra Horváthová
AutoNav: Enabled horvathova_petra@vsdas.sk
Envelopeld Stamping: Enabled IP Address: 193.193.170.254
Time Zone: (UTC+01:00) Belgrade, Bratislava, Budapest, Ljubljana, Prague

Record Tracking

Status: Original Holder: Petra Horváthová Location: DocuSign
18-11-2024 | 12:44 horvathova_petra@vsdas.sk

Signer Events

Anita Javorská
javorska_anita@vsdas.sk
vedúci tímu
Východoslovenská distribučná, a.s.
Security Level: Email, Account Authentication (None)

Signature

DocuSigned by:

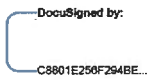
ED8C4C1C933F47C...
Signature Adoption: Pre-selected Style
Using IP Address: 193.193.170.254

Timestamp

Sent: 18-11-2024 | 13:02
Viewed: 18-11-2024 | 14:44
Signed: 18-11-2024 | 14:44

Electronic Record and Signature Disclosure:
Not Offered via DocuSign

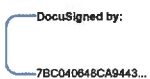
Petra Horváthová
horvathova_petra@vsdas.sk
KAM distribúcia
Východoslovenská distribučná, a.s.
Security Level: Email, Account Authentication (None)

DocuSigned by:

C8801E258F294BE...
Signature Adoption: Pre-selected Style
Using IP Address: 193.193.170.254

Sent: 18-11-2024 | 14:44
Viewed: 18-11-2024 | 15:08
Signed: 18-11-2024 | 15:09

Electronic Record and Signature Disclosure:
Not Offered via DocuSign

Tomáš Konkoly
starosta@kechnec.sk
starosta
Obec Kechnec
Security Level: Email, Account Authentication (None), Authentication

DocuSigned by:

7BC040648CA9443...
Signature Adoption: Pre-selected Style
Using IP Address: 88.212.55.193

Sent: 18-11-2024 | 15:09
Viewed: 18-11-2024 | 17:20
Signed: 18-11-2024 | 17:20

Authentication Details

SMS Auth:
Transaction: 098aa4d0-4dd1-4693-b07b-23393b1a1ee8
Result: passed
Vendor ID: TeleSign
Type: SMSAuth
Performed: 18-11-2024 | 17:20
Phone: +421 905 146 177

Electronic Record and Signature Disclosure:
Accepted: 02-05-2023 | 13:34
ID: 8d242ac4-701f-43a8-bb7e-fe40b16f94cb

In Person Signer Events	Signature	Timestamp
Editor Delivery Events	Status	Timestamp
Agent Delivery Events	Status	Timestamp

Intermediary Delivery Events	Status	Timestamp
Certified Delivery Events	Status	Timestamp
Carbon Copy Events	Status	Timestamp
Witness Events	Signature	Timestamp
Notary Events	Signature	Timestamp
Envelope Summary Events	Status	Timestamps
Envelope Sent	Hashed/Encrypted	18-11-2024 13:02
Certified Delivered	Security Checked	18-11-2024 17:20
Signing Complete	Security Checked	18-11-2024 17:20
Completed	Security Checked	18-11-2024 17:20
Payment Events	Status	Timestamps
Electronic Record and Signature Disclosure		

ELECTRONIC RECORD AND SIGNATURE DISCLOSURE

From time to time, Východoslovenská distribučná, a.s (we, us or Company) may be required by law to provide to you certain written notices or disclosures. Described below are the terms and conditions for providing to you such notices and disclosures electronically through the DocuSign system. Please read the information below carefully and thoroughly, and if you can access this information electronically to your satisfaction and agree to this Electronic Record and Signature Disclosure (ERSD), please confirm your agreement by selecting the check-box next to 'I agree to use electronic records and signatures' before clicking 'CONTINUE' within the DocuSign system.

Getting paper copies

At any time, you may request from us a paper copy of any record provided or made available electronically to you by us. You will have the ability to download and print documents we send to you through the DocuSign system during and immediately after the signing session and, if you elect to create a DocuSign account, you may access the documents for a limited period of time (usually 30 days) after such documents are first sent to you. After such time, if you wish for us to send you paper copies of any such documents from our office to you, you will be charged a \$0.00 per-page fee. You may request delivery of such paper copies from us by following the procedure described below.

Withdrawing your consent

If you decide to receive notices and disclosures from us electronically, you may at any time change your mind and tell us that thereafter you want to receive required notices and disclosures only in paper format. How you must inform us of your decision to receive future notices and disclosure in paper format and withdraw your consent to receive notices and disclosures electronically is described below.

Consequences of changing your mind

If you elect to receive required notices and disclosures only in paper format, it will slow the speed at which we can complete certain steps in transactions with you and delivering services to you because we will need first to send the required notices or disclosures to you in paper format, and then wait until we receive back from you your acknowledgment of your receipt of such paper notices or disclosures. Further, you will no longer be able to use the DocuSign system to receive required notices and consents electronically from us or to sign electronically documents from us.

All notices and disclosures will be sent to you electronically

Unless you tell us otherwise in accordance with the procedures described herein, we will provide electronically to you through the DocuSign system all required notices, disclosures, authorizations, acknowledgements, and other documents that are required to be provided or made available to you during the course of our relationship with you. To reduce the chance of you inadvertently not receiving any notice or disclosure, we prefer to provide all of the required notices and disclosures to you by the same method and to the same address that you have given us. Thus, you can receive all the disclosures and notices electronically or in paper format through the paper mail delivery system. If you do not agree with this process, please let us know as described below. Please also see the paragraph immediately above that describes the consequences of your electing not to receive delivery of the notices and disclosures electronically from us.

How to contact Východoslovenská distribučná, a.s:

You may contact us to let us know of your changes as to how we may contact you electronically, to request paper copies of certain information from us, and to withdraw your prior consent to receive notices and disclosures electronically as follows:

To contact us by email send messages to: hamza_marcel@vsdas.sk

To advise Východoslovenská distribučná, a.s of your new email address

To let us know of a change in your email address where we should send notices and disclosures electronically to you, you must send an email message to us at hamza_marcel@vsdas.sk and in the body of such request you must state: your previous email address, your new email address. We do not require any other information from you to change your email address.

If you created a DocuSign account, you may update it with your new email address through your account preferences.

To request paper copies from Východoslovenská distribučná, a.s

To request delivery from us of paper copies of the notices and disclosures previously provided by us to you electronically, you must send us an email to hamza_marcel@vsdas.sk and in the body of such request you must state your email address, full name, mailing address, and telephone number. We will bill you for any fees at that time, if any.

To withdraw your consent with Východoslovenská distribučná, a.s

To inform us that you no longer wish to receive future notices and disclosures in electronic format you may:

- i. decline to sign a document from within your signing session, and on the subsequent page, select the check-box indicating you wish to withdraw your consent, or you may;
- ii. send us an email to hamza_marcel@vsdas.sk and in the body of such request you must state your email, full name, mailing address, and telephone number. We do not need any other information from you to withdraw consent.. The consequences of your withdrawing consent for online documents will be that transactions may take a longer time to process..

Required hardware and software

The minimum system requirements for using the DocuSign system may change over time. The current system requirements are found here: <https://support.docusign.com/guides/signer-guide-signing-system-requirements>.

Acknowledging your access and consent to receive and sign documents electronically

To confirm to us that you can access this information electronically, which will be similar to other electronic notices and disclosures that we will provide to you, please confirm that you have read this ERSD, and (i) that you are able to print on paper or electronically save this ERSD for your future reference and access; or (ii) that you are able to email this ERSD to an email address where you will be able to print on paper or save it for your future reference and access. Further, if you consent to receiving notices and disclosures exclusively in electronic format as described herein, then select the check-box next to 'I agree to use electronic records and signatures' before clicking 'CONTINUE' within the DocuSign system.

By selecting the check-box next to 'I agree to use electronic records and signatures', you confirm that:

- You can access and read this Electronic Record and Signature Disclosure; and
- You can print on paper this Electronic Record and Signature Disclosure, or save or send this Electronic Record and Disclosure to a location where you can print it, for future reference and access; and
- Until or unless you notify Východoslovenská distribučná, a.s as described above, you consent to receive exclusively through electronic means all notices, disclosures, authorizations, acknowledgements, and other documents that are required to be provided or made available to you by Východoslovenská distribučná, a.s during the course of your relationship with Východoslovenská distribučná, a.s.

