



ZMLUVA O PRIPOJENÍ

žiadateľa o pripojenie do distribučnej sústavy

(ďalej len „zmluva“)

Číslo zmluvy: ZoP/2024/423

I. ZMLUVNÉ STRANY

Prevádzkovateľ distribučnej sústavy:

Obchodné meno : **Východoslovenská distribučná, a.s.**
 Sídlo : Mlynská 31, 042 91 Košice
 IČO : 36 599 361
 DIČ : 2022082997
 IČ DPH : SK2022082997
 Zastúpená : Ing. Rita Semanová Bröstlová, vedúci úseku zákazníckych distribučných služieb
 Mgr. Anita Javorská, vedúci tímu pripojenia a zákazníckych stavieb

Zástupca na rokovanie vo veciach
 zmluvných : Mgr. Anita Javorská, javorska_anita@vsdas.sk, 0905 428 714
 technických : Ing. Ján Olexák, olexak_jan@vsdas.sk, 0905 241 791
 IBAN : SK07 8130 0000 0020 0848 0108
 BIC (SWIFT) : CITISKBA
 Zapísaná v registri : Obchodný register Mestského súdu Košice, oddiel: Sa, vložka 1411/V
 (ďalej len "PDS")

a

Žiadateľ o pripojenie:

Obchodné meno : **Ministerstvo hospodárstva SR**
 Sídlo : Mlynské Nivy 44/A, 827 15 Bratislava
 Korespondenčná adresa : Mlynské Nivy 44/A, 827 15 Bratislava
 IČO : 00686832
 DIČ : 2021056818
 IČ DPH : SK2021056818
 Zastúpená : Ing. Ondrej Varačka, generálny tajomník služobného úradu

Zástupca na rokovanie vo veciach
 Ing. Emília Budišová, poverená vykonávaním funkcie riaditeľky odboru
 zmluvných : priemyselnej politiky, emilia.budisova@mhsr.sk, 0915 854 762
 IBAN : SK81 1100 0000 0026 2976 3039
 BIC (SWIFT) : TATRSKBX
 Zapísaná v registri : Obchodný register Mestského súdu Bratislava III, oddiel: Sro, vložka č.: 44056/B
 EIC kód : 24ZVS0000856971L
 Adresa odberného miesta : Malý Šariš, 080 01 Malý Šariš/Parcela č. 958/178
 (ďalej len "žiadateľ")



II. PREDMET ZMLUVY

1. Závazok PDS pripojiť zariadenie žiadateľa špecifikované v čl. V. a VI. tejto zmluvy do distribučnej sústavy v rámci maximálnej rezervovanej kapacity pripojenia dohodnutej pre odberné miesto s EIC kódom **24ZVS0000856971L** vo výške **2 946 A/3F**.

III. CENA ZA PRIPOJENIE

1. Cena za pripojenie predstavuje podiel na oprávnených nákladoch za pripojenie - náklady spojené so zabezpečením maximálnej rezervovanej kapacity (ďalej len „MRK“) pripojenia v distribučnej sústave (ďalej len „DS“). Rozsah a podmienky úhrady oprávnených nákladov za pripojenie sú stanovené v osobitnom právnom predpise Úradu pre reguláciu sieťových odvetví (ďalej len „Úrad“), ktoré PDS zverejňuje na svojom webovom sídle PDS www.vsds.sk.
2. Hodnoty pripojovacích poplatkov do distribučnej sústavy PDS na napäťovej hladine NN, ktoré zohľadňujú amperickú hodnotu zaťaženia odberu elektroenergetického zariadenia, sú po schválení Úradom uverejnené na webovom sídle PDS www.vsds.sk. Miesto pripojenia do DS vrátane napäťovej hladiny je stanovené na základe žiadosti žiadateľa vo vyjadrení PDS stanovujúcim technické podmienky pripojenia.
3. Cena za pripojenie je určená podľa amperickej hodnoty hlavného ističa, v zmysle platného a účinného cenníka poplatkov za pripojenie do distribučnej sústavy na úrovni nízkeho napätia zverejneného na webovom sídle PDS www.vsds.sk. Na určenie ceny za pripojenie sa vzťahuje cenník poplatkov platný a účinný v čase podpisu tejto zmluvy. Hodnota ističa uvedená v cenníku sa vzťahuje na istič vrátane danej amperickej hodnoty. V prípade zvyšovania MRK sa účtuje len rozdiel amperickej hodnoty medzi pôvodnou a novou MRK.
4. Cena predmetu zmluvy stanovená podľa bodov 1 a 2 je **25 924,80 EUR** bez DPH.
5. K cene bude fakturovaná DPH podľa platných právnych predpisov.
6. PDS je oprávnený požadovať od žiadateľa zaplatenie zálohovej platby vo výške 25 924,80 € EUR v zmysle bodu 4 a žiadateľ je povinný zaplatiť zálohové platby za podmienok uvedených v tejto zmluve.
7. V prípade už existujúceho odberného miesta na základe tejto zmluvy nevzniká žiadateľovi o pripojenie povinnosť uhradiť pripojovací poplatok, to neplatí v prípade žiadosti o zvyšovanie maximálnej rezervovanej kapacity.

IV. PLATOBNÉ PODMIENKY

1. Pri úhrade všetkých v tejto zmluve dojednaných platieb platia platobné podmienky uvedené v platných Obchodných podmienkach ku zmluve o pripojení do distribučnej sústavy, ktoré sú súčasťou platného, Úradom schváleného Prevádzkového poriadku PDS (ďalej len „Obchodné podmienky“), ktorých zmena je možná iba na základe rozhodnutia Úradu a ktoré PDS zverejňuje na svojom webovom sídle PDS www.vsds.sk.

V. TERMÍN A MIESTO PRIPOJENIA

1. Miesto pripojenia: **Malý Šariš, 080 01 Malý Šariš/Parcela č. 958/178**
2. Termín pripojenia: **do 5 pracovných dní** od nadobudnutia právoplatnosti kolaudačného rozhodnutia stavby uvedenej v Čl. VII bod 2, od pripísania zálohovej platby na účet PDS, nadobudnutia právoplatnosti kolaudačného rozhodnutia týkajúceho sa časti elektroenergetického zariadenia ktoré nie je vo vlastníctve PDS, splnenia podmienok definovaných v platných Obchodných podmienkach ku zmluve o pripojení do distribučnej sústavy a Technických podmienkach PDS, ako aj technických podmienkach pripojenia určených v zmluve o pripojení, a splnenia záväzkov žiadateľa uvedených v článku VII tejto zmluvy, pričom lehota 5 pracovných dní začína plynúť až splnením poslednej z podmienok uvedených v tomto bode.
3. PDS sa zaväzuje pripojiť zariadenie žiadateľa do distribučnej sústavy v dohodnutom termíne, to neplatí, ak tomu bránia okolnosti vymedzené v Obchodných podmienkach.
4. Žiadateľ musí mať najneskôr ku dňu pripojenia, najneskôr do 24 mesiacov od právoplatného kolaudačného rozhodnutia stavby týkajúcej sa rozšírenia distribučnej sústavy uvedenej v Čl. VII bod 2, uzatvorené všetky relevantné zmluvy potrebné na distribúciu a dodávku elektriny do odberného miesta, alebo na dodávku elektriny zo zariadenia žiadateľa, najmä zmluvu o prístupe do sústavy a distribúcii elektriny, ako aj zmluvu o dodávke



elektriny alebo zmluvu o združenej dodávke elektriny alebo zmluvu o zúčtovaní odchýlky. V prípade, že žiadateľ nemá ku dohodnutému dňu pripojenia uzatvorené všetky potrebné zmluvy, PDS zariadenie žiadateľa nepripojí. K pripojeniu žiadateľa dôjde v takomto prípade v najbližší pracovný deň nasledujúci po dni, v ktorom žiadateľ preukáže PDS existenciu platne uzatvorených zmlúv.

5. PDS zariadenie žiadateľa takisto nepripojí v prípade, ak žiadateľ má ku dňu pripojenia stanovenému v tejto zmluve platne uzatvorené všetky relevantné zmluvy, ale účinnosť jednotlivých zmlúv má nastať v neskorší deň ako je deň pripojenia stanovený v tejto zmluve. V takýchto prípadoch bude zariadenie žiadateľa pripojené ku dňu, od ktorého sú účinné relevantné zmluvy potrebné na distribúciu a dodávku elektriny do odberného miesta, alebo na dodávku elektriny zo zariadenia žiadateľa, najmä zmluvu o prístupe do sústavy a distribúciu elektriny, ako aj zmluvu o dodávke elektriny alebo zmluvu o združenej dodávke elektriny.
6. Posunutie termínu pripojenia z dôvodov uvedených v odsekoch 4 a 5 tohto čl. V. sa nepovažuje za porušenie zmluvnej povinnosti PDS pripojiť zariadenie žiadateľa v dohodnutom termíne.

VI. OSTATNÉ DOJEDNANIA TÝKAJÚCE SA MIESTA PRIPOJENIA

1. Vymedzenie vlastníckych vzťahov za miestom odbočenia od distribučnej sústavy: VN prípojka vrátane spínacieho prvku (úsekový odpínač) bude majetkom PDS. Zariadenie PDS bude končiť distribučnou transformačnou stanicou (vrátane). Zariadenie žiadateľa (odberné elektrické zariadenie) začína káblovými koncovkami podzemného káblového vedenia od NN rozvádzača distribučnej transformačnej stanice smerom k nabíjacím stanicam.
2. Napäťová hladina: NN
3. Maximálna rezervovaná kapacita (MRK) pripojenia:
2 946 A/3F
4. Technické podmienky týkajúce sa odberného miesta sú uvedené vo vyjadrení PDS č.: NPP/10211/2024

VII. OSTATNÉ DOJEDNANIA

1. Ostatné dojednania sú upravené v Obchodných podmienkach, ktoré sú súčasťou prevádzkového poriadku PDS zverejnené na webovom sídle PDS www.vsd.sk.
2. PDS sa v zmysle tejto Zmluvy zaväzuje vybudovať elektroenergetické zariadenie, ktoré súvisí s úpravou distribučnej sústavy v rozsahu definovanom vo vyjadrení PDS č.: NPP/10211/2024, a to VN káblovú prípojku, spínací prvok a distribučnú trafostanicu, ktoré budú súčasťou distribučnej sústavy a výlučným majetkom PDS (ďalej len „Zariadenia Prevádzkovateľa“).
3. Ak sa Prevádzkovateľovi nepodarí zabezpečiť právoplatné stavebné povolenie stavby Zariadení Prevádzkovateľa v lehote do 30.6.2025, je Prevádzkovateľ oprávnený od tejto Zmluvy odstúpiť. Pre vylúčenie pochybností, Žiadateľ nemá voči Prevádzkovateľovi nárok na náhradu žiadnych nákladov, ktoré Žiadateľovi vznikli do odstúpenia od tejto Zmluvy Prevádzkovateľom v súlade s týmto odsekom, alebo ktoré Žiadateľovi vzniknú po takomto odstúpení.
4. Prevádzkovateľ zabezpečí výstavbu Zariadení Prevádzkovateľa najneskôr v lehote 180 kalendárnych dní odo dňa právoplatnosti stavebného povolenia stavby Zariadení Prevádzkovateľa. Prevádzkovateľ je oprávnený túto lehotu v prípade potreby jednostranne predĺžiť (a to aj opakovane), a to písomným oznámením takéhoto predĺženia Žiadateľovi.
5. Ak po nadobudnutí právoplatnosti stavebného povolenia stavby Zariadení Prevádzkovateľa:
 - 5.1. budú nepriaznivé poveternostné podmienky brániť začatiu a/alebo pokračovaniu vo výstavbe Zariadení Prevádzkovateľa, alebo
 - 5.2. sa objaví prekážka, ktorá nastala nezávisle od vôle Prevádzkovateľa, ktorá bráni Prevádzkovateľovi vo výstavbe Zariadení Prevádzkovateľa, pričom nemožno rozumne predpokladať, (i) že by Prevádzkovateľ túto prekážku alebo jej následky odvrátil alebo prekonal, a (ii) že by v čase nadobudnutia právoplatnosti stavebného povolenia stavby Zariadení Prevádzkovateľa, Prevádzkovateľ túto prekážku predvídal, sa o čas existencie a trvania prekážok uvedených pod bodmi. 5.1 a 5.2 predlžuje lehota na výstavbu Zariadení Prevádzkovateľa uvedená v článku VII bode 4 tejto Zmluvy.



6. Ak k zániku prekážok uvedených v článku VII bode 5 tejto Zmluvy nedôjde ani v lehote 60 kalendárnych dní od ich vzniku, je Prevádzkovateľ oprávnený od tejto Zmluvy odstúpiť.
7. Prevádzkovateľ požiada príslušný stavebný úrad návrhom na kolaudáciu stavby Zariadení Prevádzkovateľa o kolaudáciu stavby Zariadení Prevádzkovateľa najneskôr v lehote 5 kalendárnych dní odo dňa úplného stavebného dokončenia stavby Zariadení Prevádzkovateľa.
8. Zariadenia Prevádzkovateľa sa stávajú súčasťou DS až dňom právoplatnosti kolaudačného rozhodnutia povolujúceho užívanie Zariadení Prevádzkovateľa na určený účel. Zariadenia Žiadateľa je preto možné pripojiť do DS najskôr dňom právoplatnosti takéhoto kolaudačného rozhodnutia. Tým nie je dotknutá povinnosť Žiadateľa za tým účelom splniť všetky obchodné a technické podmienky pripojenia na svojej strane a povinnosti Žiadateľa uvedené v tejto Zmluve a jej prílohe a v Obchodných podmienkach pripojenia.
9. Zmluvné strany sa dohodli, že v prípade nesúhlasu ktoréhokoľvek vlastníka nehnuteľnosti dotknutej stavbou Zariadení Prevádzkovateľa s umiestnením a výstavbou Zariadení Prevádzkovateľa na jeho nehnuteľnosti alebo v prípade nesúhlasu ktoréhokoľvek vlastníka nehnuteľnosti dotknutej Zariadeniami Prevádzkovateľa s návrhom zmluvy, ktorej predmetom je získanie práva Prevádzkovateľa umiestniť a prevádzkovať na jeho nehnuteľnosti Zariadenia Prevádzkovateľa predloženým Prevádzkovateľom, je Prevádzkovateľ oprávnený od tejto Zmluvy odstúpiť. Pre vylúčenie pochybností Žiadateľ nemá voči Prevádzkovateľovi nárok na náhradu žiadnych nákladov, ktoré Žiadateľovi vznikli do odstúpenia od tejto Zmluvy Prevádzkovateľom v súlade s týmto odsekom, alebo ktoré Žiadateľovi vzniknú po takomto odstúpení.
10. Žiadateľ sa zaväzuje poskytnúť PDS súčinnosť pri zabezpečovaní podkladov a povolení v súvislosti s rozšírením distribučnej sústavy.
11. Elektroenergetické zariadenie, ktoré nesúvisí s úpravou distribučnej sústavy, si zrealizuje žiadateľ sám a na vlastné náklady (ďalej len „Zariadenia Žiadateľa“), ktorého výlučným vlastníkom bude Žiadateľ.
12. Žiadateľ je povinný doručiť Prevádzkovateľovi vo vzťahu k Zariadeniam Žiadateľa nasledujúce doklady:
 - 1 x správu z odbornej prehliadky a odbornej skúšky (revíziu správu),
 - 1 x plán skutočného vyhotovenia s vyznačením realizátora a dátumu realizácie, potvrdený oprávneným zhotoviteľom, s vyznačením všetkých zmien oproti projektovanému stavu, na podklade Prevádzkovateľom odsúhlasenej projektovej dokumentácie,
 - 1 x fotokópiu atestov od meracích transformátorov (v čase pripojenia nie starších ako 12 mesiacov od úradného overenia), (ak sú medzi Zariadeniami Žiadateľa zariadenia s polopriamym alebo nepriamym meraním),
 - kompletnú dokumentáciu potvrdzujúcu splnenie technických podmienok pripojenia je Žiadateľ povinný doručiť Prevádzkovateľovi v elektronickej forme na info@vsdas.sk
13. Žiadateľ je povinný udržiavať svoje zariadenia v technicky zodpovedajúcom stave tak, aby vyhovovali požiadavkám, ktoré sú stanovené platnými právnymi predpismi a technickými normami, a aby neohrozili život, zdravie alebo majetok osôb a nespôsobovali poruchy v DS.
14. Žiadateľ je povinný dodržiavať Technické podmienky prevádzkovateľa distribučnej sústavy a pravidlá pre prevádzkovanie a montáž merania elektrickej energie, ktoré sú zverejnené na webovom sídle Prevádzkovateľa www.vsds.sk.

VIII. DOBA PLATNOSTI ZMLUVY

1. Táto zmluva sa uzatvára na dobu neurčitú.
2. Zmluva je platná a účinná dňom podpisu zmluvnými stranami.
3. V prípade, ak žiadateľ je povinnou osobou v zmysle zákona č. 211/2000 Z.z. o slobodnom prístupe k informáciám (ďalej len „zákon“) a zmluva zároveň spĺňa podmienku jej zverejnenia podľa zákona, táto zmluva nadobúda účinnosť dňom nasledujúcim po dni jej zverejnenia. Žiadateľ sa zároveň zaväzuje zverejniť túto zmluvu spôsobom predpokladaným zákonom a oznámiť to preukázateľným spôsobom PDS, inak zodpovedá za to, že táto zmluva nenadobudne účinnosť. Ustanovenie tohto bodu sa nepoužije ak táto zmluva nespĺňa podmienky na jej uverejnenie v zmysle zákona.

IX. OCHRANA OSOBNÝCH ÚDAJOV

1. V súlade s Nariadením Európskeho parlamentu a Rady (EÚ) 2016/679 a zákonom č. 18/2018 Z. z. o ochrane osobných údajov, v znení neskorších predpisov, PDS spracúva osobné údaje žiadateľa uvedené v tejto zmluve a v prípade, že žiadateľom je právnická osoba aj zákonného / zmluvného zástupcu žiadateľa, najmä za účelom uzatvorenia a riadneho



plnenia tejto zmluvy. Poskytnutie požadovaných osobných údajov je zákonnou a/alebo zmluvnou požiadavkou a v prípade ich neposkytnutia môže PDS odmietnuť uzatvoriť túto zmluvu.

2. Bližšie informácie o spracúvaní osobných údajov sú upravené v Pravidlách ochrany osobných údajov, pričom ich aktuálna verzia je zverejnená na webovom sídle www.vsds.sk.

X. ZÁVEREČNÉ USTANOVENIA

1. Zmluva je vyhotovená v dvoch vyhotoveniach, pričom žiadateľ obdrží jedno vyhotovenie.
2. Lehota na prijatie a podpísanie tejto Zmluvy Žiadateľom je 75 kalendárnych dní odo dňa jeho podpísania Prevádzkovateľom. Zmluva podpísaná Žiadateľom musí byť v uvedenej lehote doručená Prevádzkovateľovi. Uplynutím tejto lehoty návrh na uzatvorenie tejto Zmluvy vrátane technických podmienok pripojenia (Stanovisko Prevádzkovateľa distribučnej sústavy) zaniká a Prevádzkovateľ ním nie je viazaný. V prípade akýchkoľvek zmien, prípadne doplnení tejto Zmluvy Žiadateľom sa takto upravený návrh bude považovať za nový návrh zmluvy, ktorým Prevádzkovateľ nebude viazaný.
3. PDS je povinný zachovávať dôvernosc informácií v zmysle § 94 zákona číslo 251/2012 Z.z. o energetike a o zmene a doplnení niektorých zákonov.
4. Zmluvu je možné dopĺňať a meniť len na základe písomných dodatkov podpísaných oboma zmluvnými stranami.
5. Obchodné podmienky k zmluvám sa menia na základe platného a účinného rozhodnutia Úradu. O každej zmene je PDS povinný informovať prostredníctvom oznámenia na svojom webovom sídle PDS www.vsds.sk.
6. Zmluvné strany vyhlasujú, že táto zmluva je uzatvorená slobodne a vážne, jej obsah je určitý a zrozumiteľný.
7. Táto Zmluva je vyhotovená v slovenskom jazyku.
8. V prípade, že sa táto zmluva uzatvára so žiadateľom o pripojenie do distribučnej sústavy prostredníctvom elektroenergetického zariadenia, ktoré je súčasťou spoločných priestorov bytového domu, bod VI odsek 1 sa neuplatňuje. Rovnako platí, že pod pojmom „pripojenie do distribučnej sústavy“ sa pre účely takýchto zmlúv rozumie pripojenie nepriame, prostredníctvom zariadenia vo vlastníctve tretích osôb, a PDS zodpovedá za distribúciu elektriny len po rozhranie distribučnej sústavy a elektroenergetického zariadenia vo vlastníctve tretích osôb.

Prílohy:

1. Technické podmienky pripojenia (Stanovisko Prevádzkovateľa distribučnej sústavy)

Za Prevádzkovateľa distribučnej sústavy

Meno a Priezvisko	:	Ing. Rita Semanová Bröstlová	Meno a Priezvisko	:	Mgr. Anita Javorská
		vedúci úseku zákazníckych			vedúci tímu pripojenia
Funkcia	:	distribučných služieb	Funkcia	:	a zákazníckych stavieb

Podpis:

Podpis:

Pečiatka:



21 -10- 2024



Za Žiadateľa o pripojenie

Meno a Priezvisko : Ing. Ondrej Varačka

Funkcia : generálny tajomník služobného úradu

Podpis:

Pečiatka: **MINISTERSTVO HOSPODÁRSTVA**
Slovenskej republiky
Mlynské nivy 44/a
827 15 Bratislava 212
- 2000 -

V Bratislave, dňa: **03-12-2024**



STANOVISKO PREVÁDZKOVATEĽA DISTRIBUČNEJ SÚSTAVY Č. NPP/10211/2024

Ministerstvo hospodárstva SR
Mlynské nivy 44/A
827 15 Bratislava 212

Vážený zákazník,

spoločnosť Východoslovenská distribučná, a.s. (VSD) **súhlasí** s pripojením na

Odbernom mieste	Malý Šariš, 080 01 Malý Šariš/Parcela č. 958/178
EIC kód	24ZVS0000856971L

pri dodržaní nasledovných podmienok:

A/ BOD PRIPOJENIA

Hlavný istič	2946 A
Typ prípojky	Trojfázová
Typ merania	Polopriame
Meracie transformátory prúdu (MTP)	1500 A/5 A
Podmienky merania	Meracie transformátory musia byť preukázateľne overené akreditovanou skúšobňou v SR, musia mať menovitý výkon 10 VA a triedu presnosti 0.5s, nadprúdové číslo menšie ako 5 a plombovateľné kryty sekundárnych vývodov.

B/ TECHNICKÉ PODMIENKY PRIPOJENIA

S pripojením uvedeného odberu (2000 kW) súhlasíme pri dodržaní nasledovných podmienok:

- Pripojenie odberného el. zariadenia (nabíjacích staníc pre elektromobily) realizovať z voľných vývodov v NN rozvádzači distribučných transformačných staníc (DTS).
 - TS budú napojené VN podzemným káblovým vedením (3xNA2XS2Y 1x240) cez nový spínací prvok (spravidla úsekový odpínač) z VN vedenia č V333.
 - Nový spínací prvok bude umiestnený na VN podpernom bode ozn. "VN203/333_35"
 - zmysle bodu "**Podmienky merania**" pre meranie v transformačných staniciach (v NN rozvádzači na prípojnici NN rozdelené na polovicu) budú použité meracie transformátory prúdu (MTP) s prevodom 1500/5 A/A. Meracie transformátory (MT) musia byť preukázateľne overené akreditovanou skúšobňou v SR, musia mať menovitý výkon 10 VA a triedu presnosti 0.2s, nadprúdové číslo menšie ako 5 a plombovateľné kryty sekundárnych vývodov.
 - návrh a realizácia merania elektriny jednotlivých odberných miest musí v plnom rozsahu zodpovedať dokumentu „Podmienky merania elektriny“, ktorý je platný na vymedzenom území VSD, a.s.
- Elektromerové rozvádzače požadujeme umiestniť na mieste prístupnom pre našich pracovníkov aj v čase neprítomnosti odberateľov t.j. na verejne prístupnom mieste. Napojenie elektromerových rozvádzačov

Kontakty

Názov spoločnosti Východoslovenská distribučná, a.s. • www.vsd.sk • www.vsdshop.sk
Sídlo Mlynská 31, 042 91 Košice, Slovenská republika • IČO: 36 599 361, IČ DPH: SK2022082997



žiadame v PD riešiť samostatným stavebným objektom.

- technické riešenie pripojenia nových odberov v danej lokalite je možné konzultovať projektantom stavby (časť elektro) s pracovníkom Prevádzkovateľa distribučnej sústavy VSD, a.s. (odbor Rozvoj distribučnej sústavy), kontakt: tel. 055 610 1323, mail: sabol_m@vsdas.sk.

Nasledujúce kroky:

Majetkové rozhranie Prevádzkovateľa distribučnej sústavy (PDS) – žiadateľ (investor): VN prípojka vrátane spínacieho prvku (úsekový odpínač) bude majetkom PDS. Zariadenie PDS bude končiť distribučnou transformačnou stanicou (vrátane). Zariadenie investora (odberné elektrické zariadenie) začína káblovými koncovkami podzemného káblového vedenia od NN rozvádzača distribučnej transformačnej stanice smerom k nabíjacím stanicám.

Projektované VN elektroenergetické zariadenia (úsekový odpínač, VN podzemné káblové vedenie) ako aj transformačné stanice, budú súčasťou distribučnej sústavy VSD, a.s. a ich realizáciu (vrátane získania potrebných povolení) zabezpečí na svoje náklady VSD, a.s. na základe schváleného realizačného projektu a stavebného povolenia.

- V prípade prechodu trasy VN vedenia, prípojky, resp. odberného el. zariadenia cez súkromné parcely je potrebné zabezpečiť písomný súhlas dotknutých vlastníkov nehnuteľností s jeho umiestnením na ich pozemku.

- Zásady a pravidlá platné pre vzťahy medzi PDS a užívateľmi distribučnej sústavy vymedzuje Prevádzkový poriadok PDS spoločnosti Východoslovenská distribučná, a.s.

- **V prípade, že nebudú splnené všetky podmienky uvedené v tomto stanovisku, VSD nepripojí odberné miesto do distribučnej sústavy. VSD nezodpovedá za škodu a ušlý zisk z dôvodu nepripojenia odberného miesta pre nesplnenie podmienok uvedených v tomto stanovisku zo strany žiadateľa o pripojenie.**

- **Toto vyjadrenie neslúži ako doklad k územnému rozhodnutiu alebo stavebnému povoleniu resp. ohláseniu stavby. Vyjadrenie pre účely územného resp. stavebného konania bude vydané PDS až na základe posúdenia projektovej dokumentácie technického riešenia pripojenia do distribučnej sústavy.**

Stanovisko nadobúda platnosť účinnosťou Zmluvy o pripojení, pričom túto zmluvu na základe stanoviska je možné uzatvoriť do 6 mesiacov od jeho vydania. Stanovisko je platné po dobu účinnosti Zmluvy o pripojení.

C/ ÚČEL A PLATNOSŤ STANOVISKA

Toto stanovisko neslúži ako doklad k stavebnému povoleniu resp. ohláseniu drobnej stavby. Stanovisko potrebné pre vydanie stavebného povolenia resp. potrebné na ohlásenie drobnej stavby, vydá VSD až na základe posúdenia a následného odsúhlasenia projektovej dokumentácie, v ktorej je riešené pripojenie nového odberného miesta.

Stanovisko platí 6 mesiacov, pričom aj pred uplynutím tejto lehoty stráca platnosť v prípade zmeny údajov, na základe ktorých bolo vydané. O predĺženie platnosti stanoviska je možné písomne požiadať pred uplynutím doby jeho platnosti.

Kontakty

Názov spoločnosti Východoslovenská distribučná, a.s. • www.vsds.sk • www.vsdeshop.sk

Sídlo Mlynská 31, 042 91 Košice, Slovenská republika • IČO: 36 599 361, IČ DPH: SK2022082997

Spoločnosť je zapísaná v Obchodnom registri Mestského súdu Košice, oddiel Sa, vložka 1411/V



D/ UPOZORNENIE

Dovoľujeme si Vás tiež informovať, že pri realizácii pripojenia nového odberného miesta ako aj počas jeho prevádzky je potrebné dodržiavať všetky relevantné predpisy. Predovšetkým:

- Zákon o energetike
- Prevádzkový poriadok spoločnosti VSD, a.s
- Platné STN a zásady bezpečnosti práce

ako aj dokumenty Podmienky merania elektriny a Riešenie nových elektrických prípojok NN, ktoré sú dostupné na portáli eVSD na stránke www.vsd.sk.

V Košiciach, 21.10.2024

S pozdravom

SABOL JÁN, Ing.
koordinátor pripojenia

SABOL MILAN, Ing.
špecialista pripojenia

Kontakty

Názov spoločnosti Východoslovenská distribučná, a.s. • www.vsd.sk • www.vsdeshop.sk
Sídlo Mlynská 31, 042 91 Košice, Slovenská republika • IČO: 36 599 361, IČ DPH: SK2022082997

Spoločnosť je zapísaná v Obchodnom registri Mestského súdu Košice, oddiel Sa, vložka 1411/V



Riadenie investícií


Vyhotovil: sabol_m



1:2 000

Legenda:

ZVN a VVN Vedenia	VN Vedenia	NN Pripojky (orientačné zakreslenie)
VVN kábel	VN kábel	NN káblová pripojka
VVN vzduch	VN vzduch	NN vzdušná pripojka
ZVN Vedenia	Trafostanice	
ZVN kábel	NN kábel	Tr. stanice
ZVN vzduch	NN vzduch	Tr. stanice

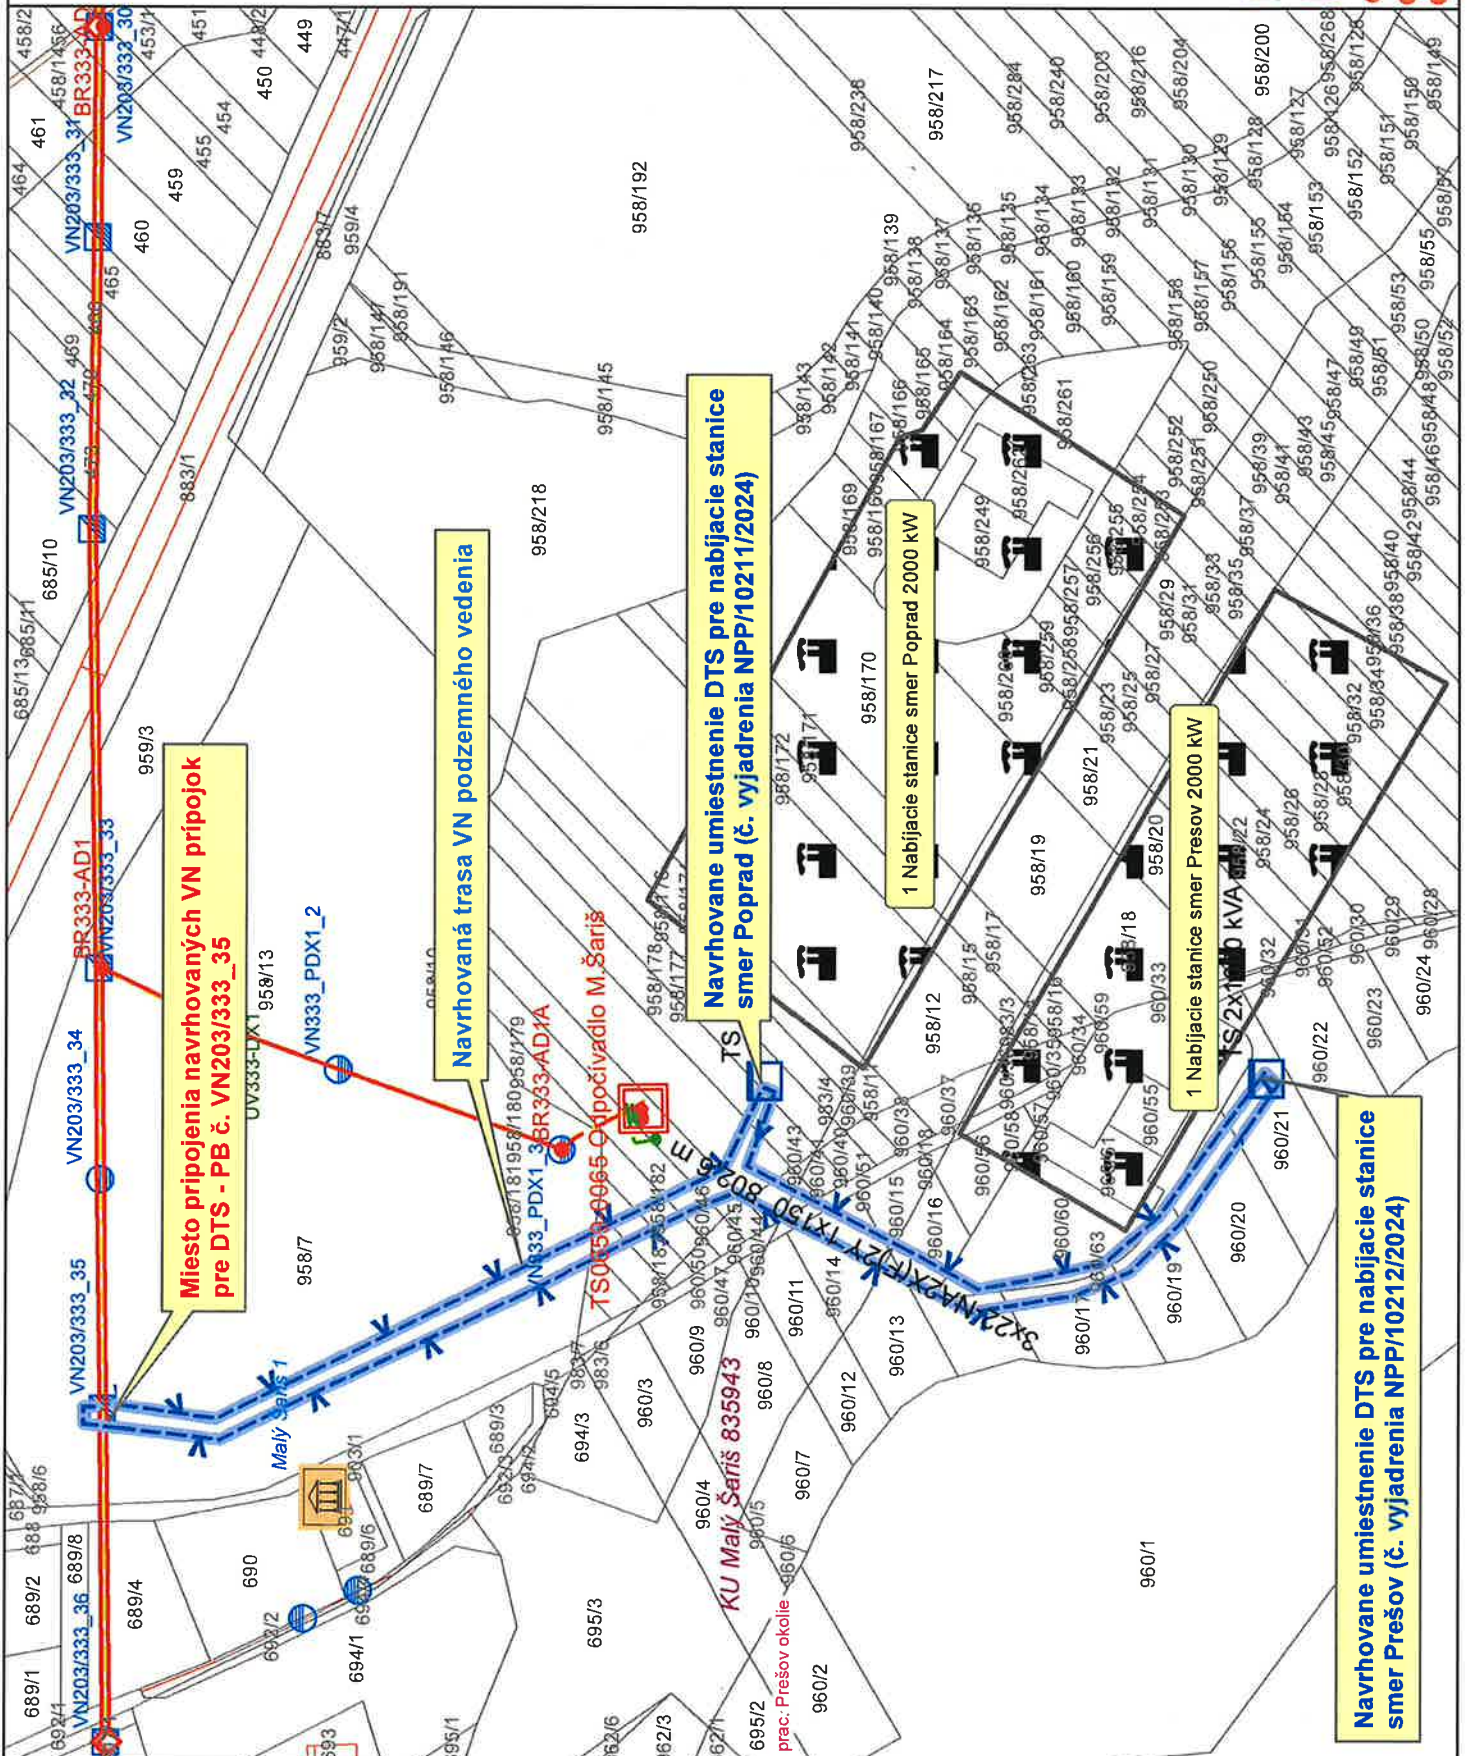

Dátum: 16. 10. 2024

Vektorová katastrálna mapa:
 © Úrad geodézie, kartografie a katastra Slovenskej republiky

Ortofotomapa © Geodis Slovakia, s.r.o.
 Ortofotomapa © Eurosense, s.r.o.
 © Prispievatelia OpenStreetMap