


Príloha č. 1

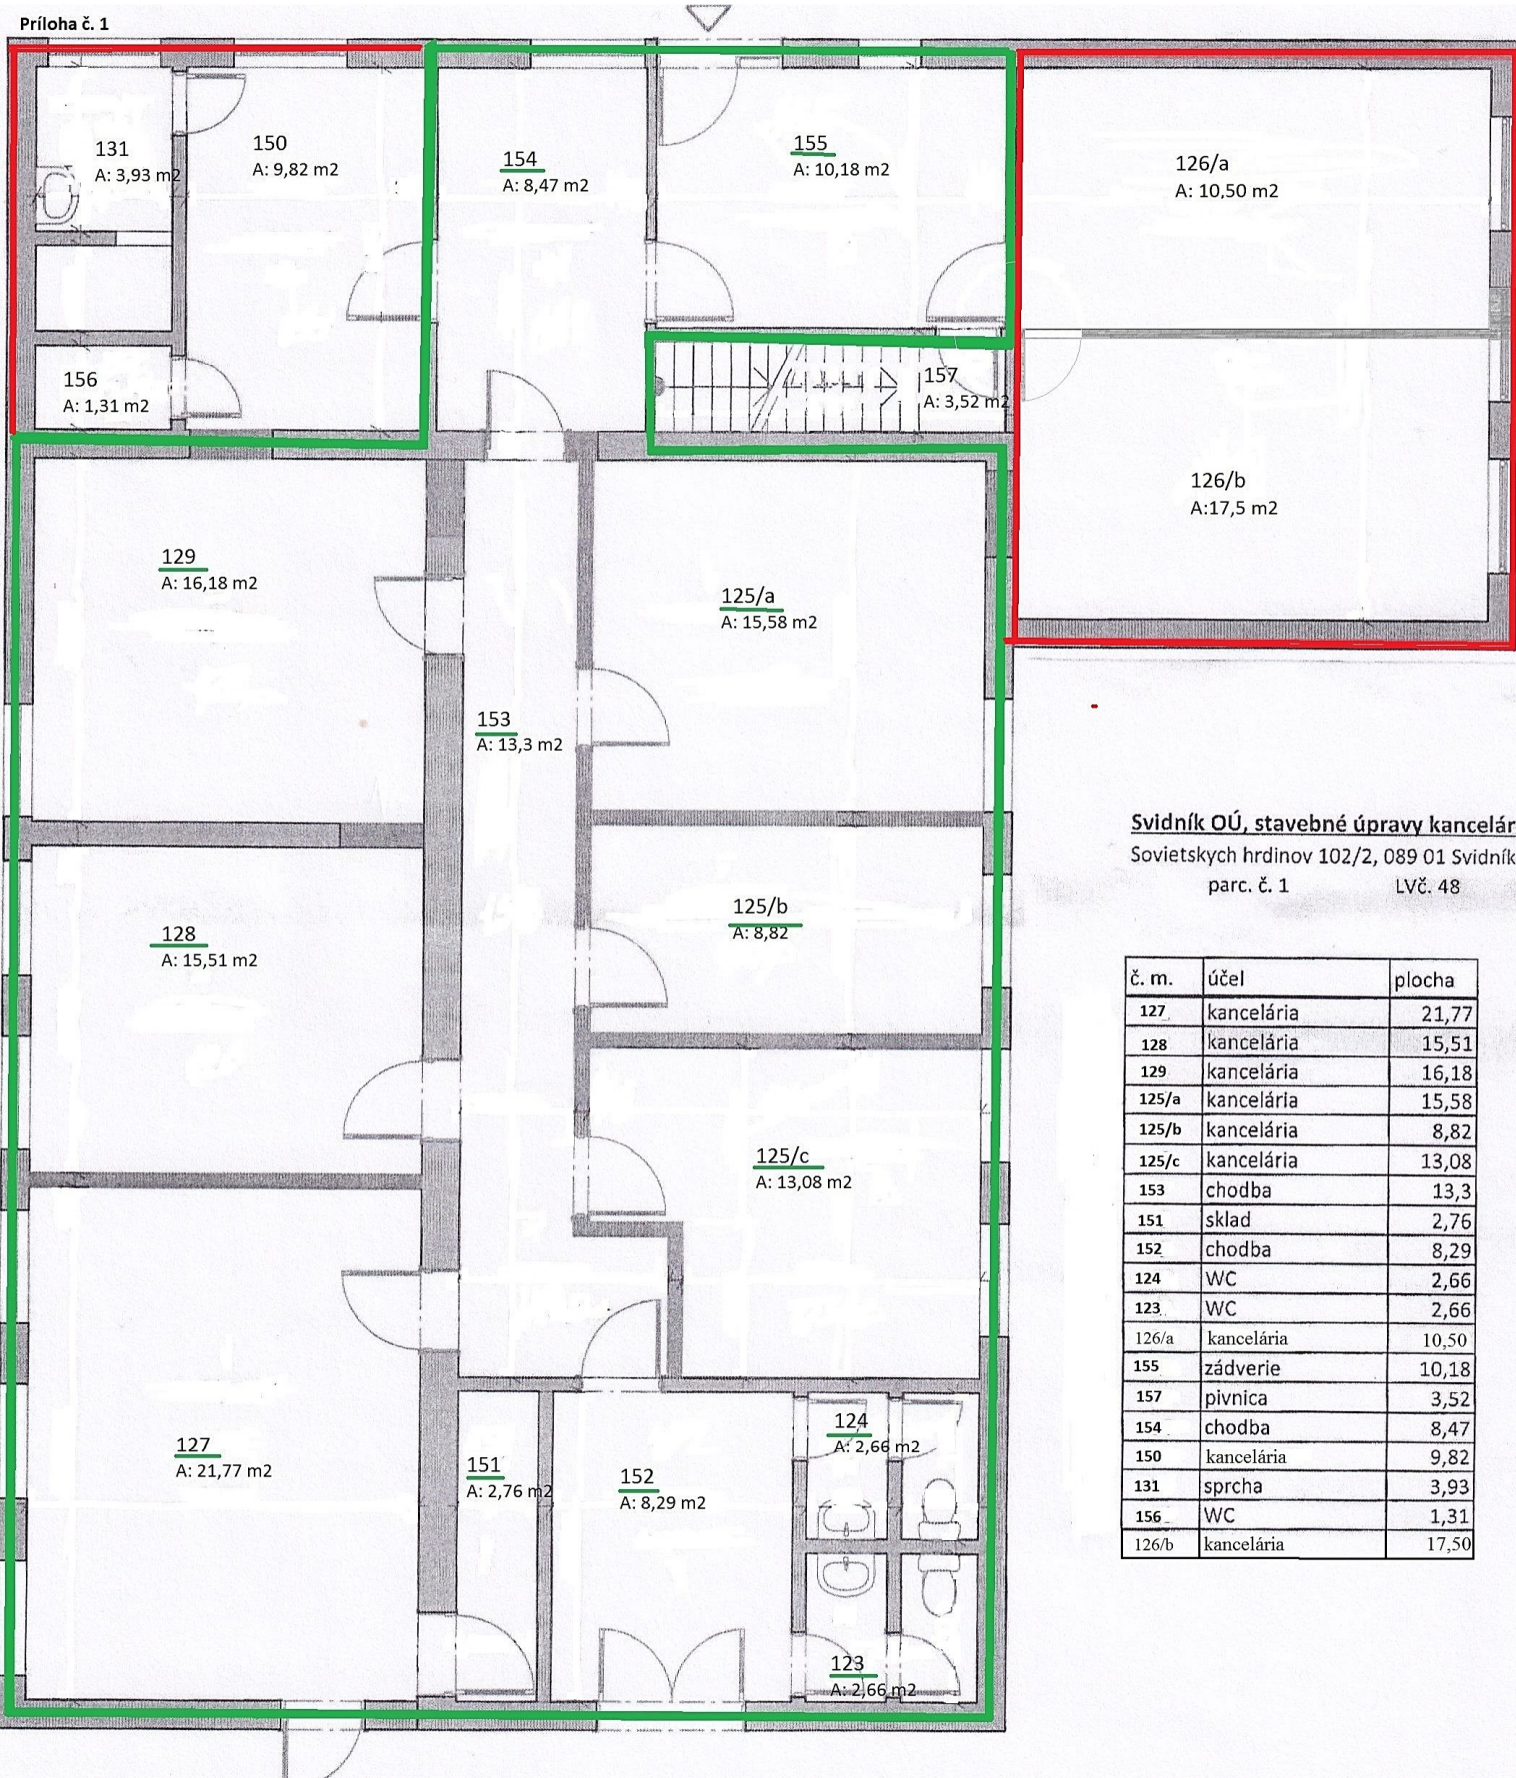

Svidník OÚ, stavebné úpravy kancelárií
Sovietskych hrdinov 102/2, 089 01 Svidník
parc. č. 1 LVč. 48

č. m.	účel	plocha
127	kancelária	21,77
128	kancelária	15,51
129	kancelária	16,18
125/a	kancelária	15,58
125/b	kancelária	8,82
125/c	kancelária	13,08
153	chodba	13,3
151	sklad	2,76
152	chodba	8,29
124	WC	2,66
123	WC	2,66
126/a	kancelária	10,50
155	zádverie	10,18
157	pivnica	3,52
154	chodba	8,47
150	kancelária	9,82
131	sprcha	3,93
156	WC	1,31
126/b	kancelária	17,50