




FUTBALOVÁ STRIEDAČKA

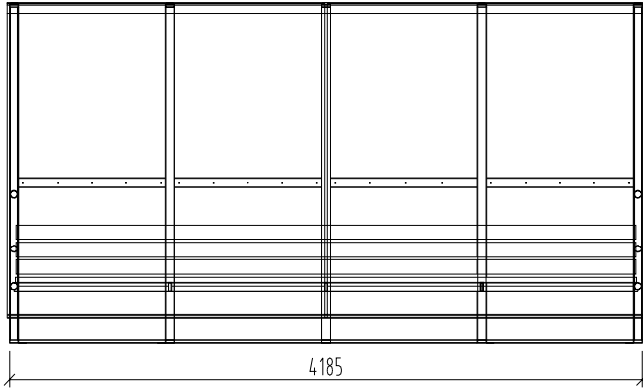

POHLAD

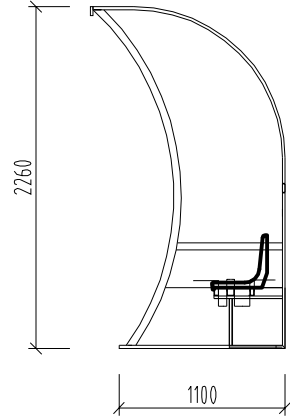

BOČNÝ POHLAD

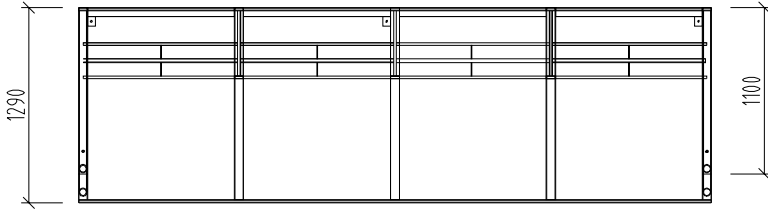

PÔDORYS

	ZODPOVEDNÝ PROJEKTANT: ING. LUCIA OLŠIAKOVÁ	VYPRACOVAL: ING. LUCIA OLŠIAKOVÁ	±0,000 = 205 m n. m.	
	INVESTOR: OBEC BUZITKA BUZITKA 126 985 41 SAVOL'	MIESTO STAVBY: PARC. Č. KN-C 329/1 A 329/6, BUZITKA	DÁTUM: 10/2024	ČÍSLO ZÁKAZKY:
			STUPEŇ PROJEKTU: PROJEKT STAVBY	SADA:
NÁZOV STAVBY: REKONŠTRUKCIA MULTIFUNKČNÉHO IHRISKA			FORMÁT: 1 x A4	
NÁZOV VÝKRESU: STRIEDAČKA - 2x			MIERKA: 1 : 50	VÝKRES Č.: 03
ČASŤ PROJEKTU: ARCHITEKTONICKO-STAVEBNÁ				