




FUTBALOVÁ TRIBÚNA

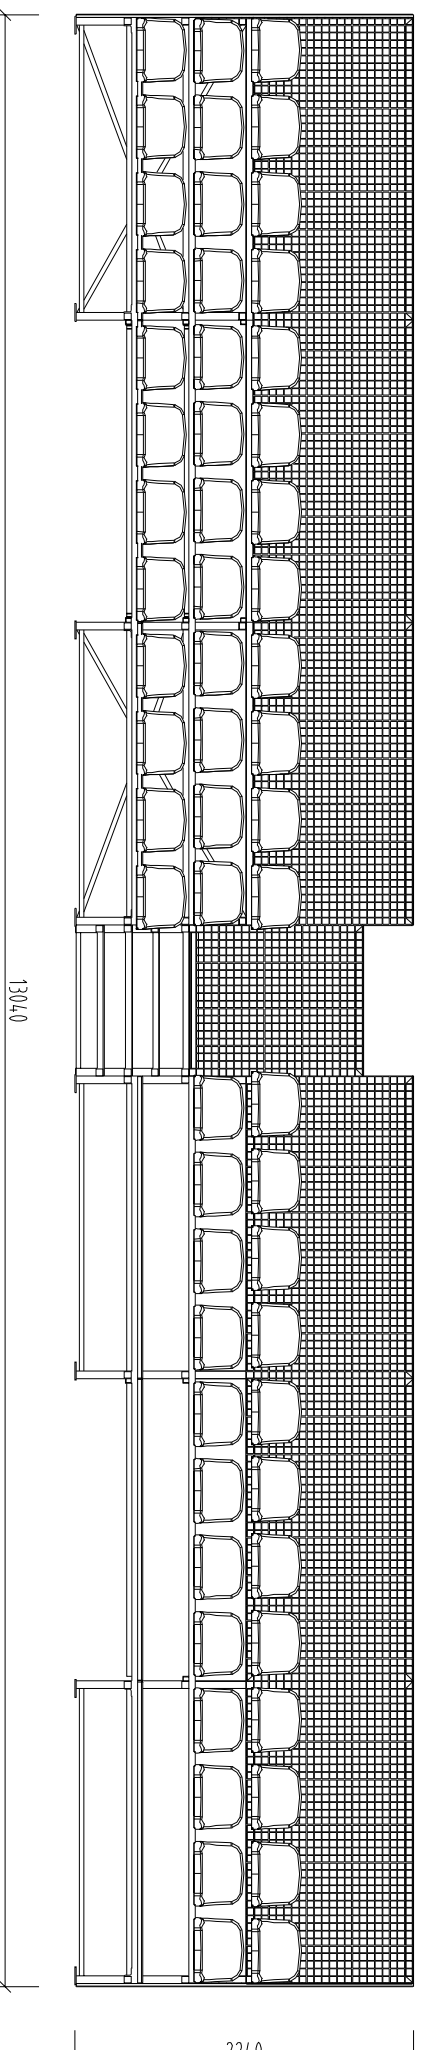

POHĽAD

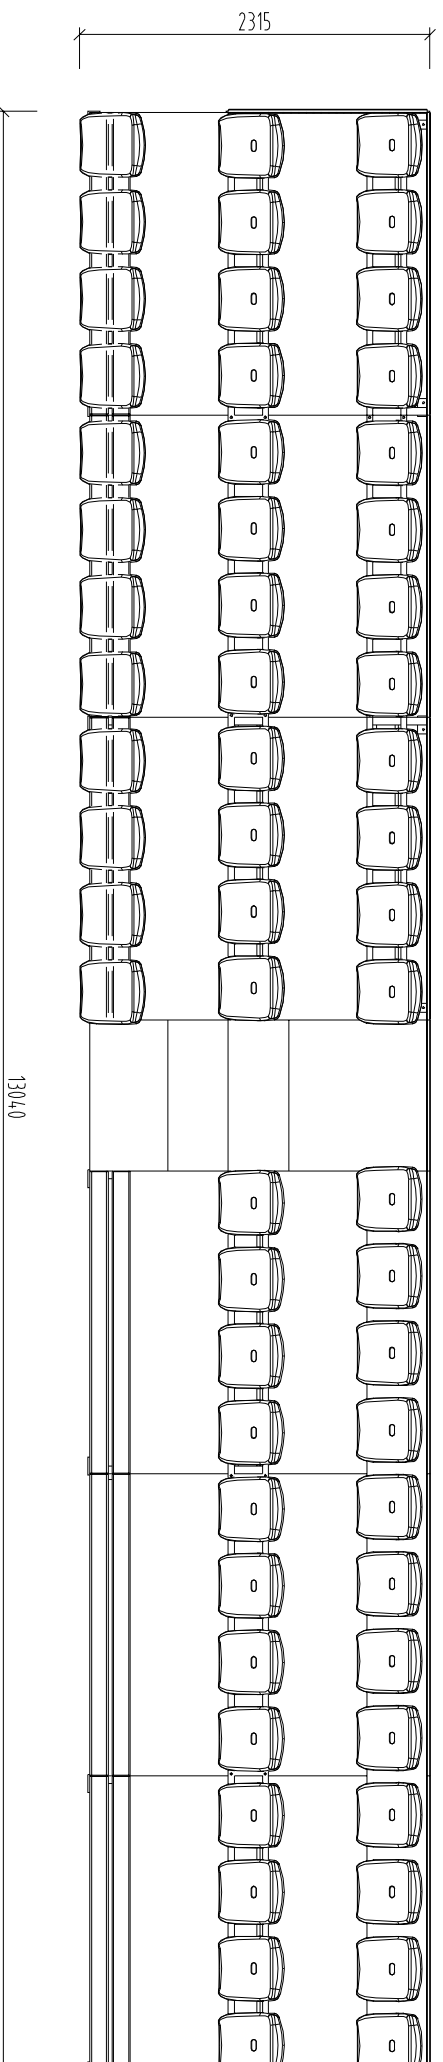

PÔDORYS

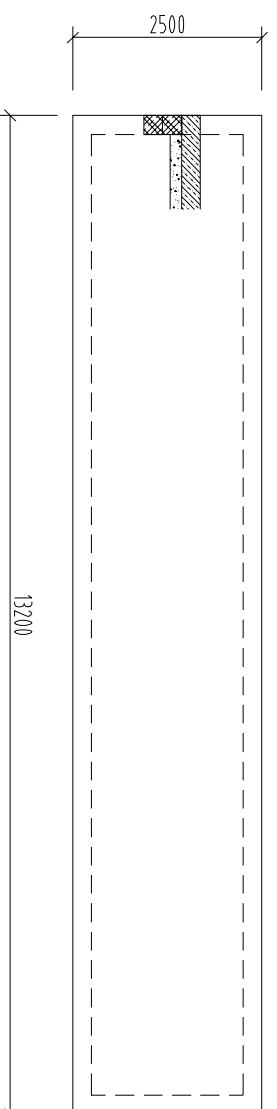

ZÁKLADOVÁ DOSKA POD TRIBÚNU

M 1:100

ZODPOVEDNÝ PROJEKTANT: ING. LUCIA OLSÁKOVÁ		VYPRACOVÁL: ING. LUCIA OLSÁKOVÁ		±0,000 = 205 m n. m.	
INVESTOR: OBEC BUZITKA BUZITKA 126 985 41 SAVOL		Miesto stavby: PARC. Č. KN-C 329/1 A 329/6, BUZITKA		DÁTUM: 10/2024	
REKONŠTRUKCIA MULTIFUNKČNÉHO IHRISKA				ČÍSLO ZÁKAZKY: STUPEŇ PROJEKTU: PROJEKT STAVBY	
TRIBÚNA - 2x				FORMÁT: 2 x A4	
ARCHITEKTONICKO-STAVEBNÁ				MÉRIKA: 1 : 100	
				VÝKRES Č. 04	