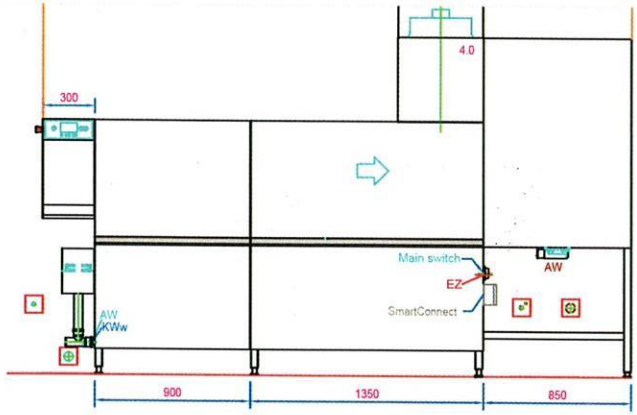

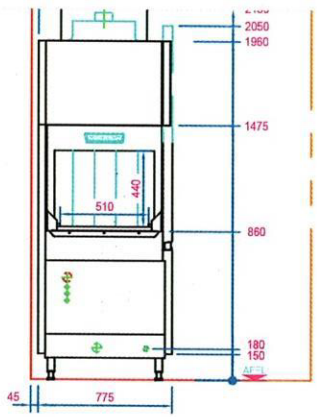

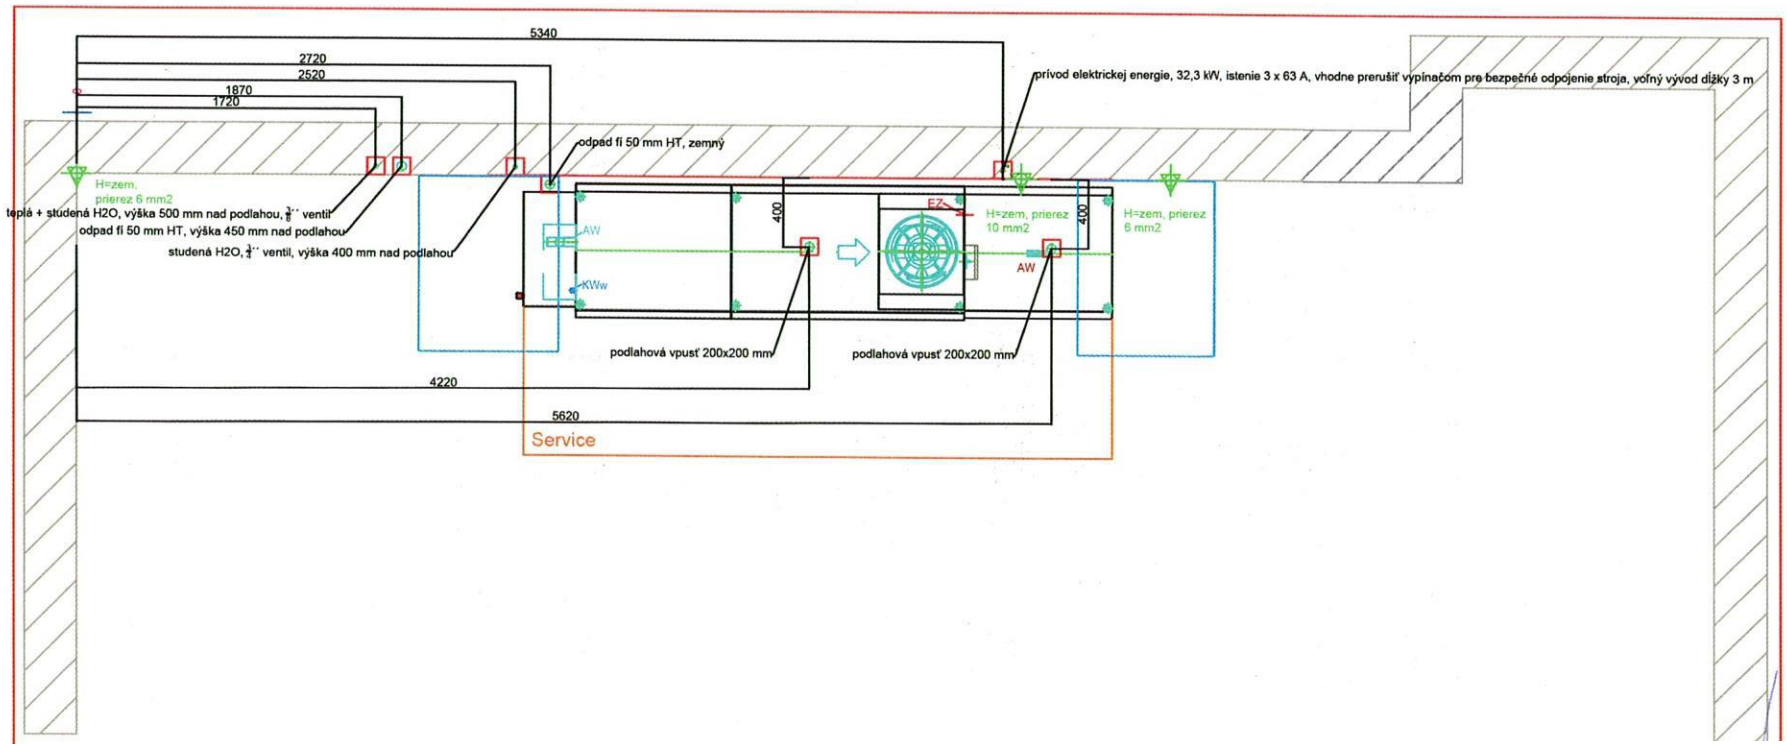

Príloha č.2 - projekt prípojných bodov